


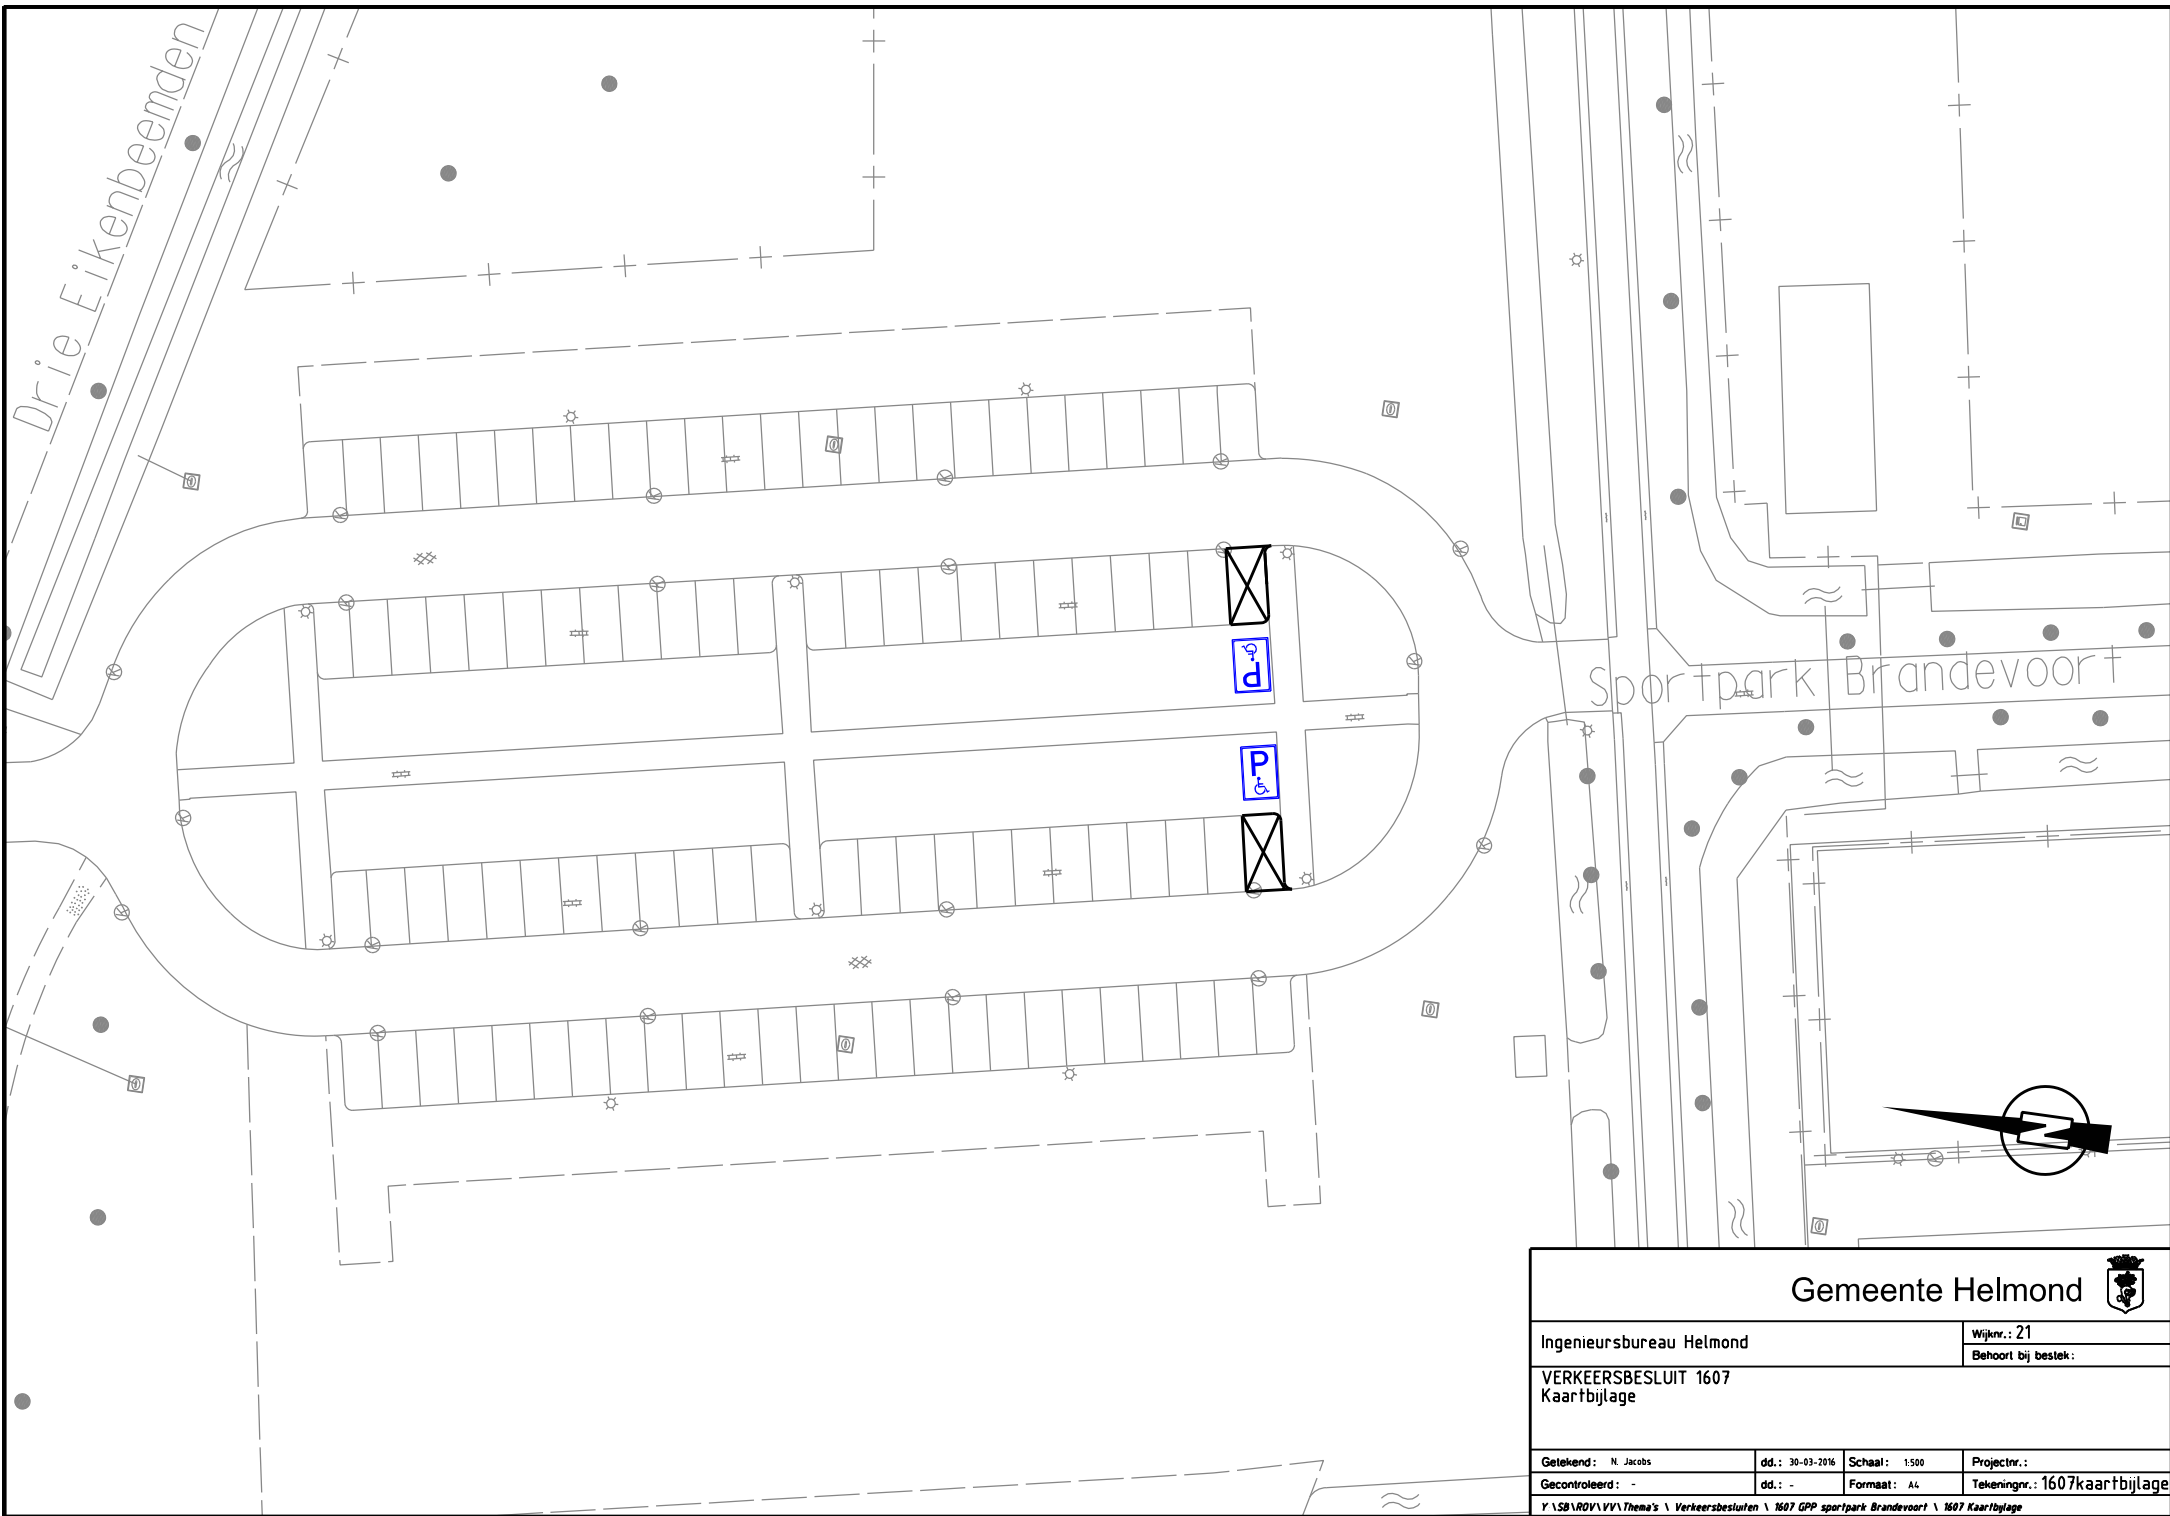

Gemeente Helmond			
Ingenieursbureau Helmond		Wijknr.: 21	Behoort bij bestek:
VERKEERSBESLUIT 1607 Kaartbijlage			
Getekend: N. Jacobs	dd.: 30-03-2016	Schaal: 1:500	Projectnr.:
Gecontroleerd: -	dd.: -	Formaat: A4	Tekeningnr.: 1607kaartbijlage
Y:\SB\RDV\VV\Thema's \ Verkeersbesluiten \ 1607 GPP sportpark Brandevoort \ 1607 Kaartbijlage			