

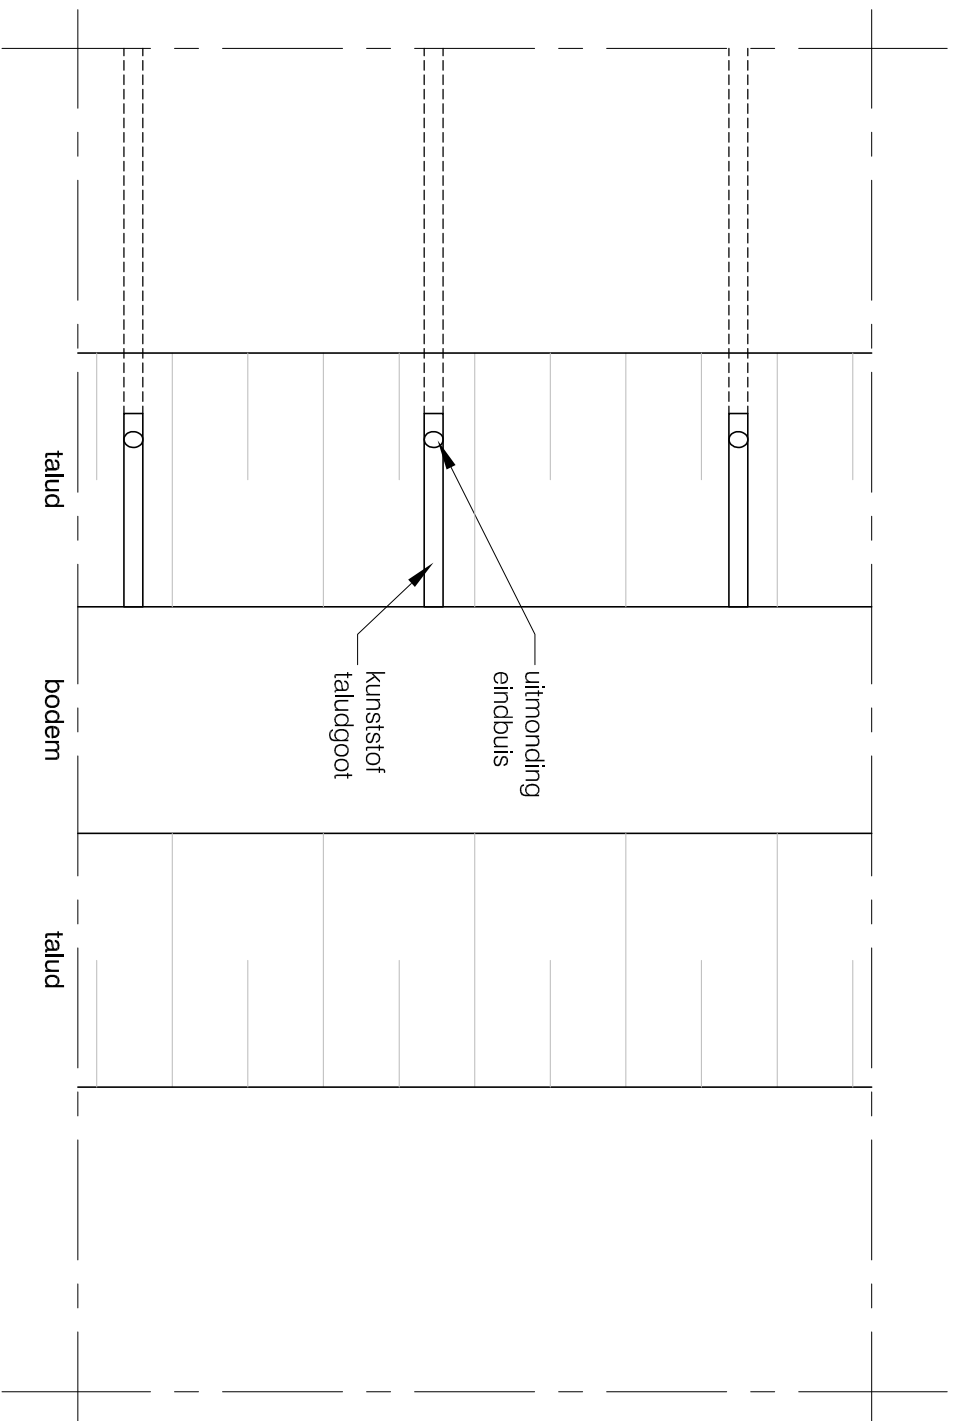
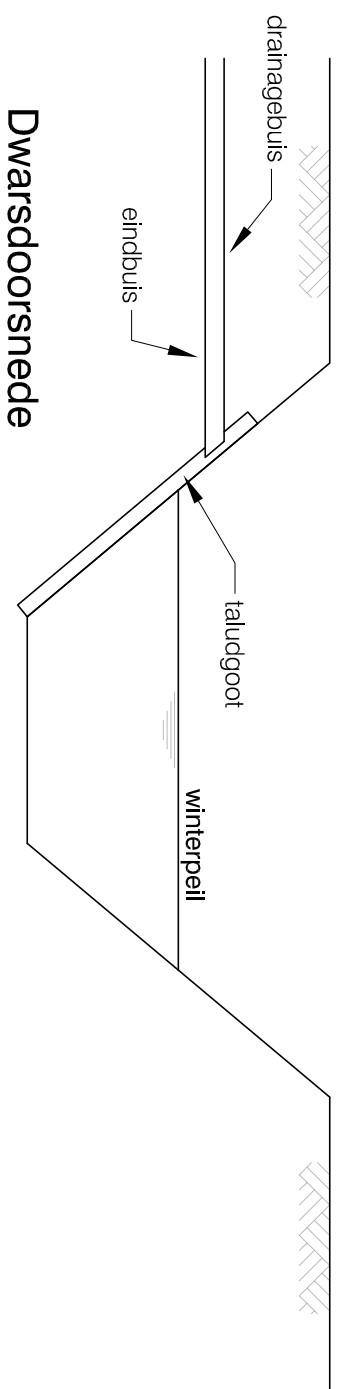
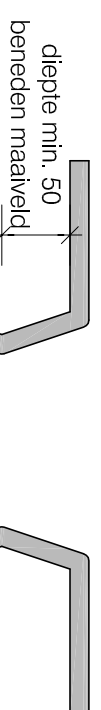


## Uitmonding lozingspunt boven winterpeil of streefpeil.

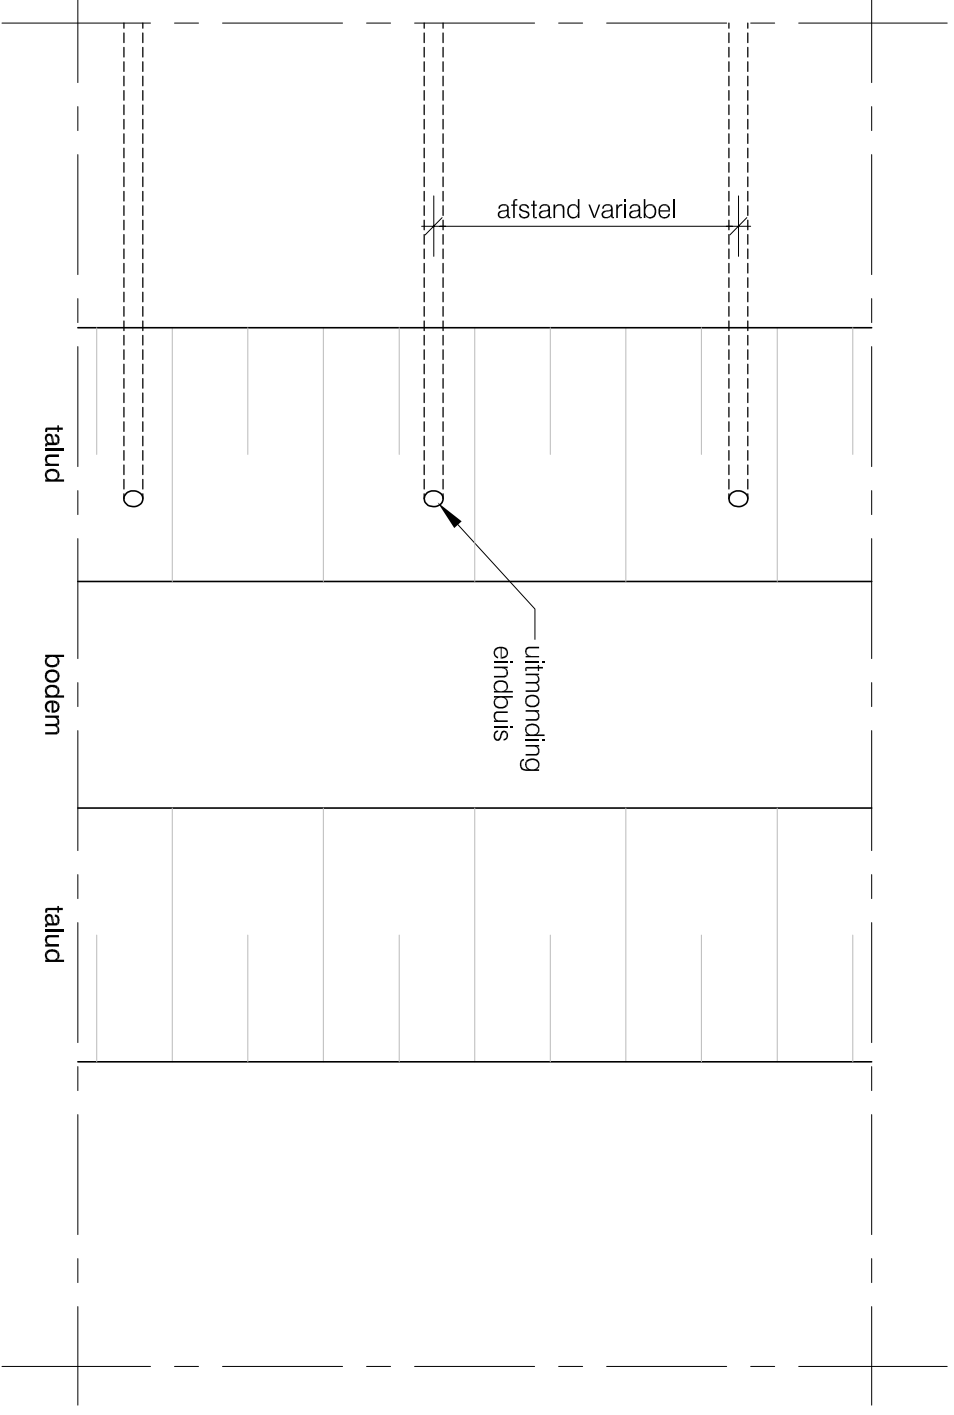

## Uitmonding lozingspunt onder winterpeil of streefpeil.

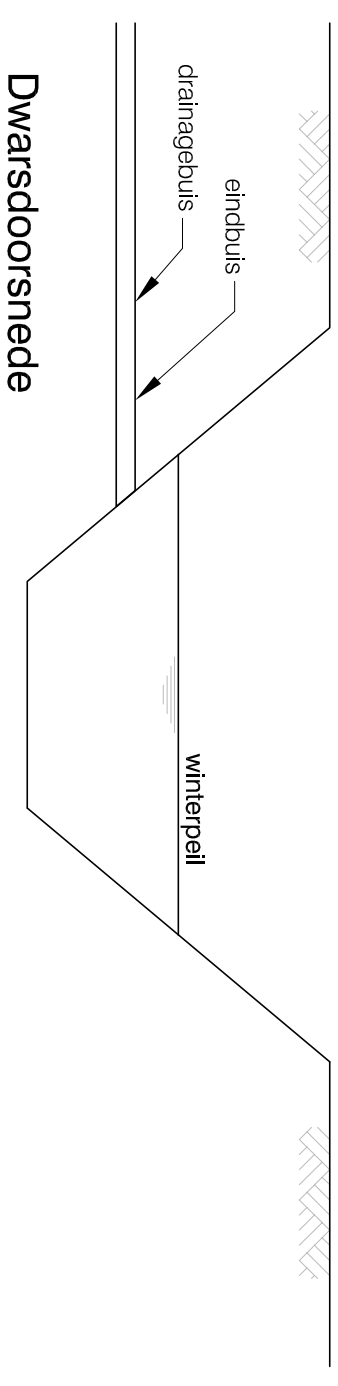

**Detail taludgoot**

- Opmerking:**
- Uitvoering in overleg met de toezichthouder
  - Alle leggermaten op te vragen bij Waterschap Rivierenland
  - Alle maten in millimeters

## WATERSCHAP RIVIERENLAND

### Principetekening 8:

#### Uitstroombvoorziening type A

Waterschap Rivierenland		Schaal		Formaat		Tek. nr.	
GET. ADJ	16-05-2007	GEW. AKR	03-02-2015	-			
GEZ. -	-	Waterschap Rivierenland POSTBUS 599 4000 AN TIEL					
GEZ. -	-	-					