


Standaarddetail asfaltfietspad

Z-2016/002974

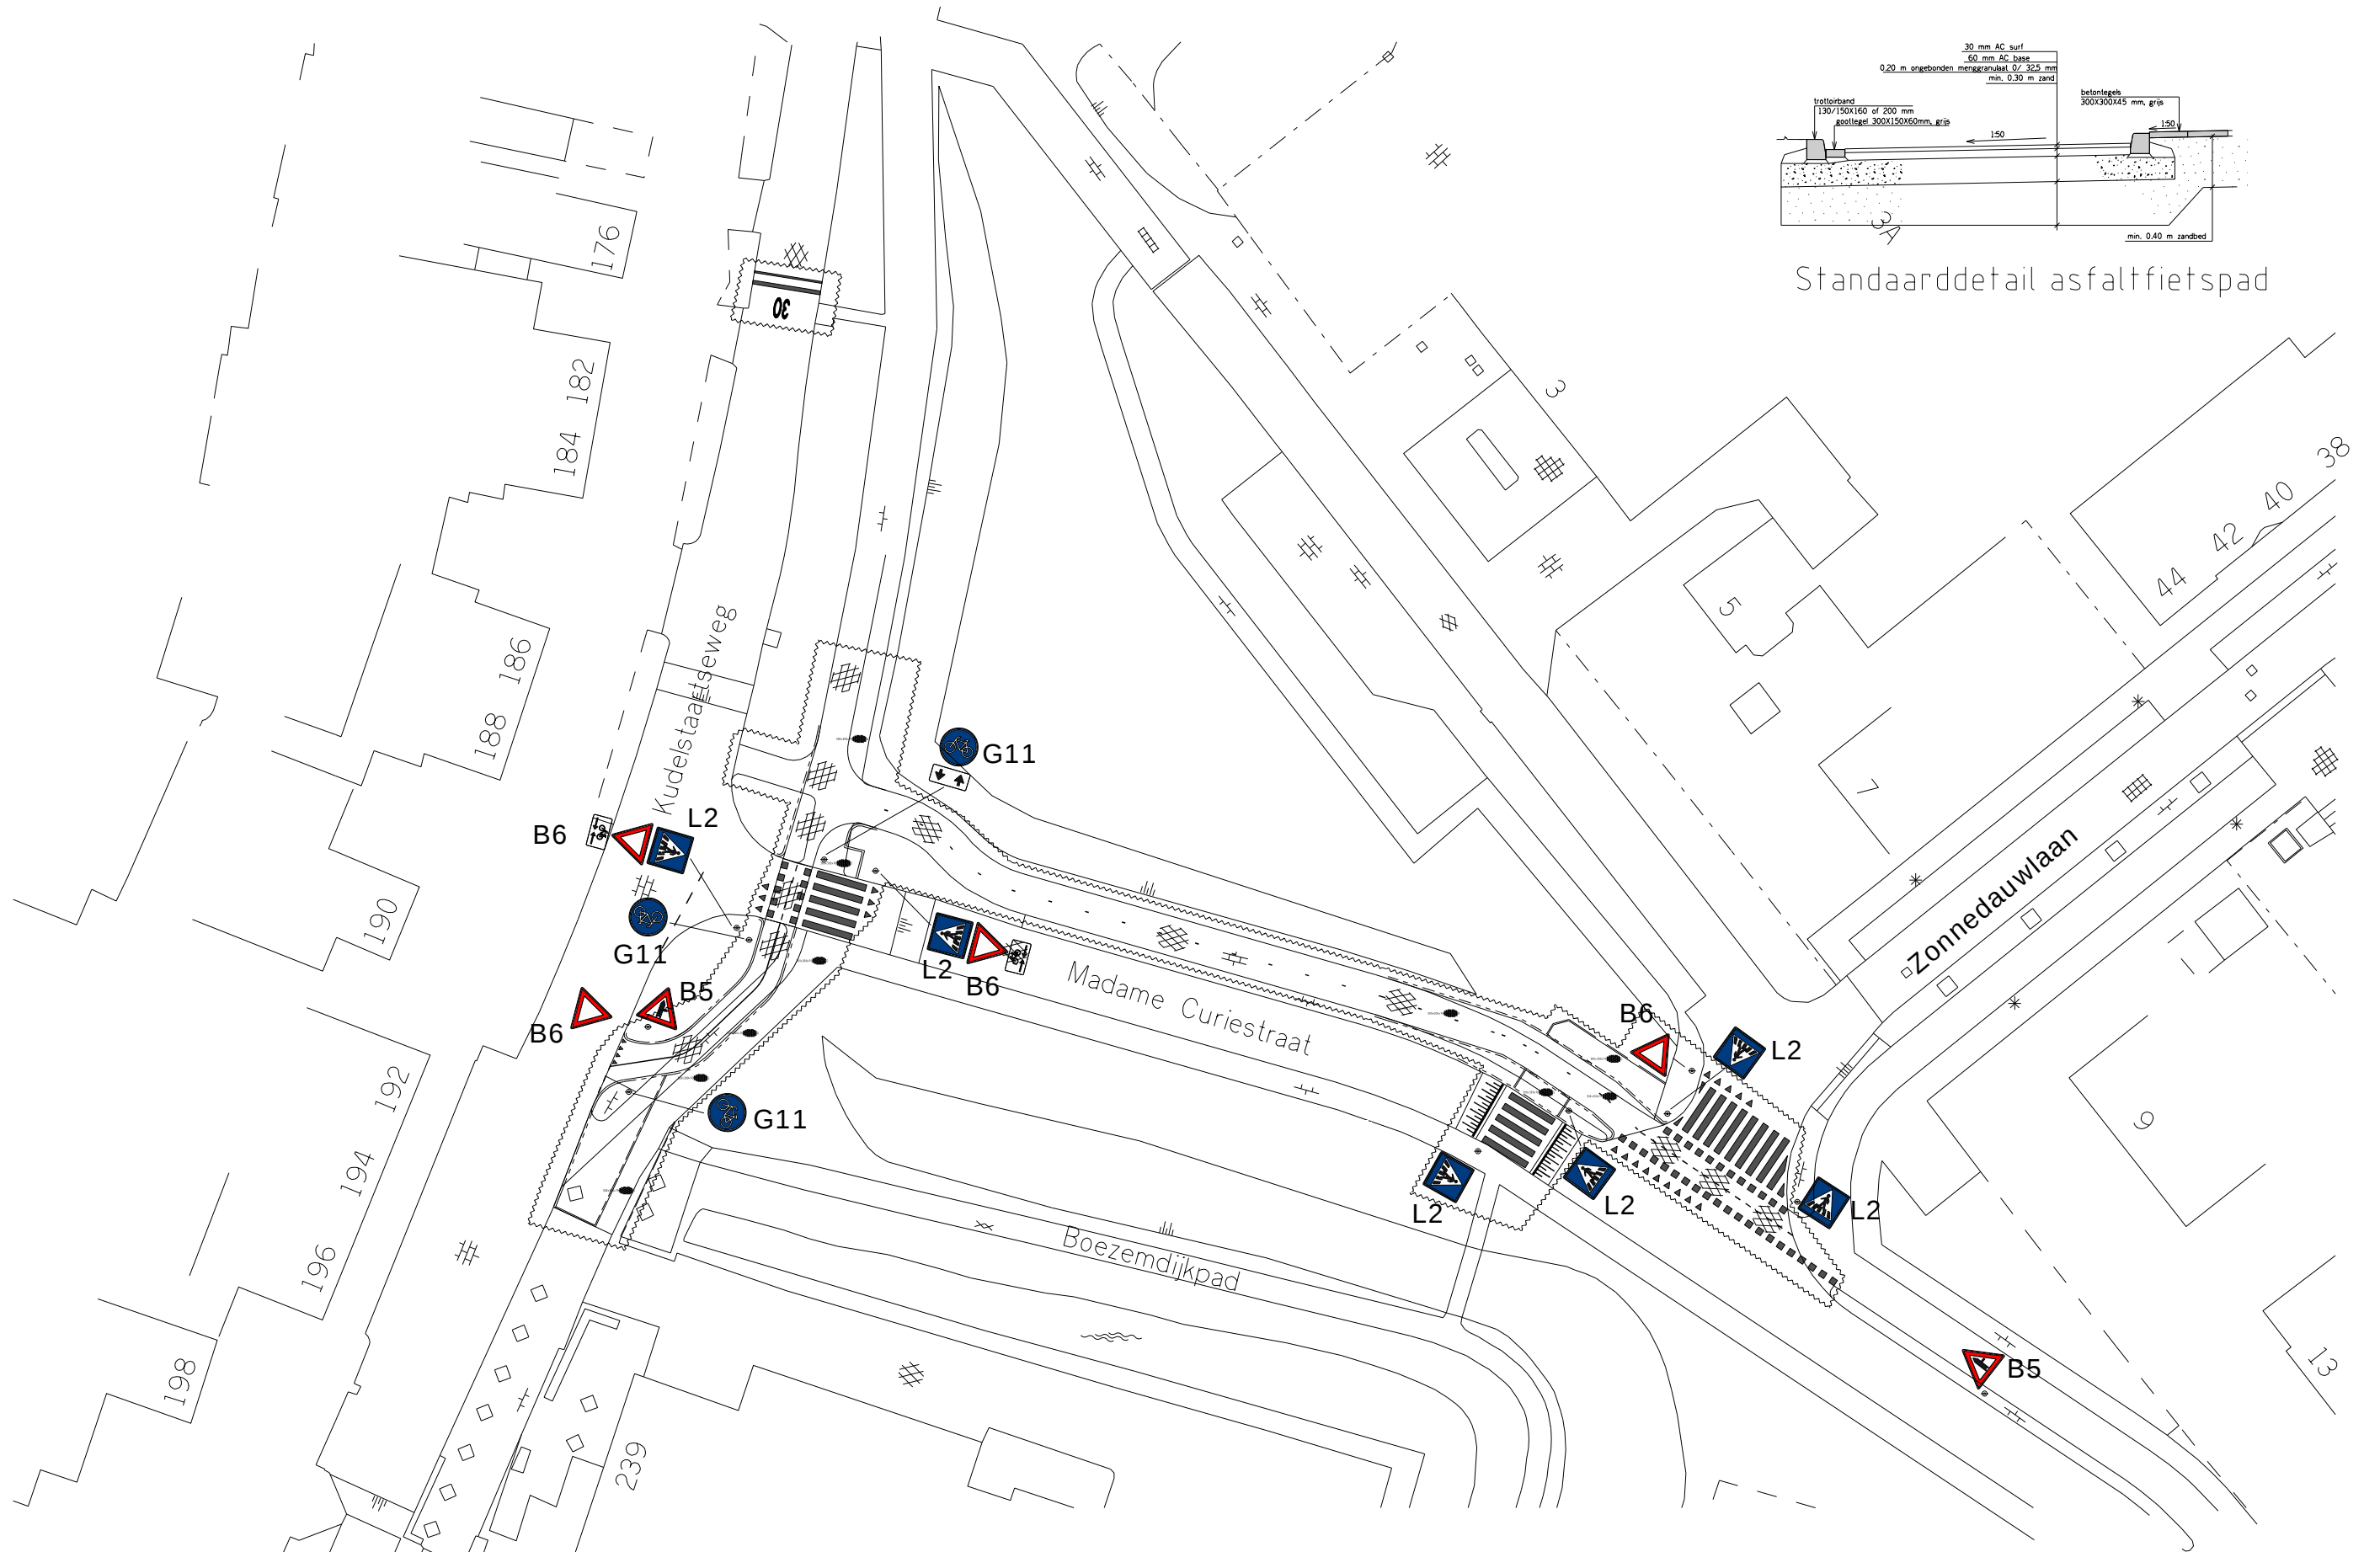

Ingenieursbureau

Laan Nieuwer-Amstel 1, 1182 JR Amstelveen, Postbus 4, 1180 BA Amstelveen, T (020) 540 49 11, F (020) 540 40 22

Vorbereiding & Realisatie

Locatie	: Madame Curiestraat
Onderwerp	: Bebordingstekening
Bestand	: R&B-V-2016-4
Datum	: 13-01-2016
Schaal	: 1:500
Getekend	: H. Venekamp

