
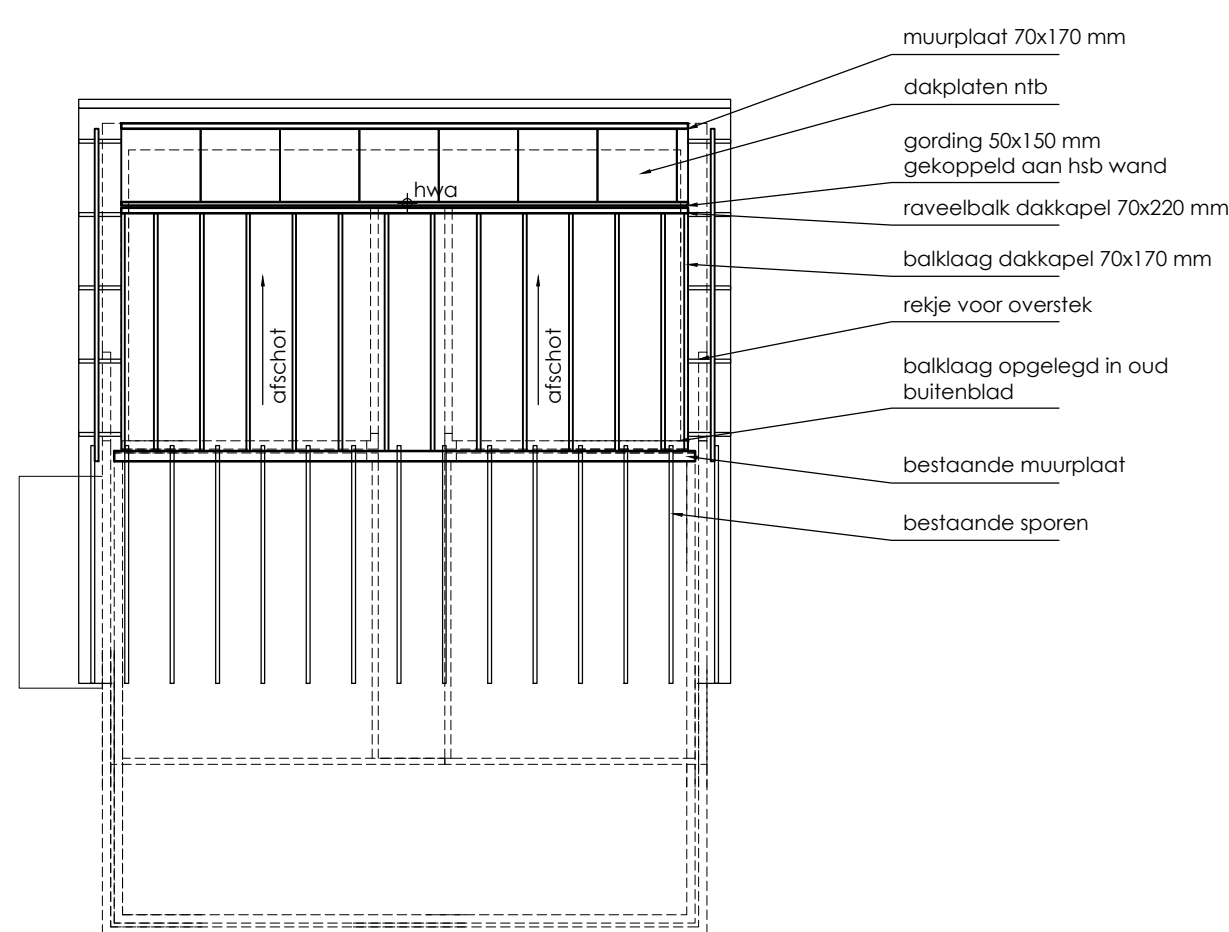
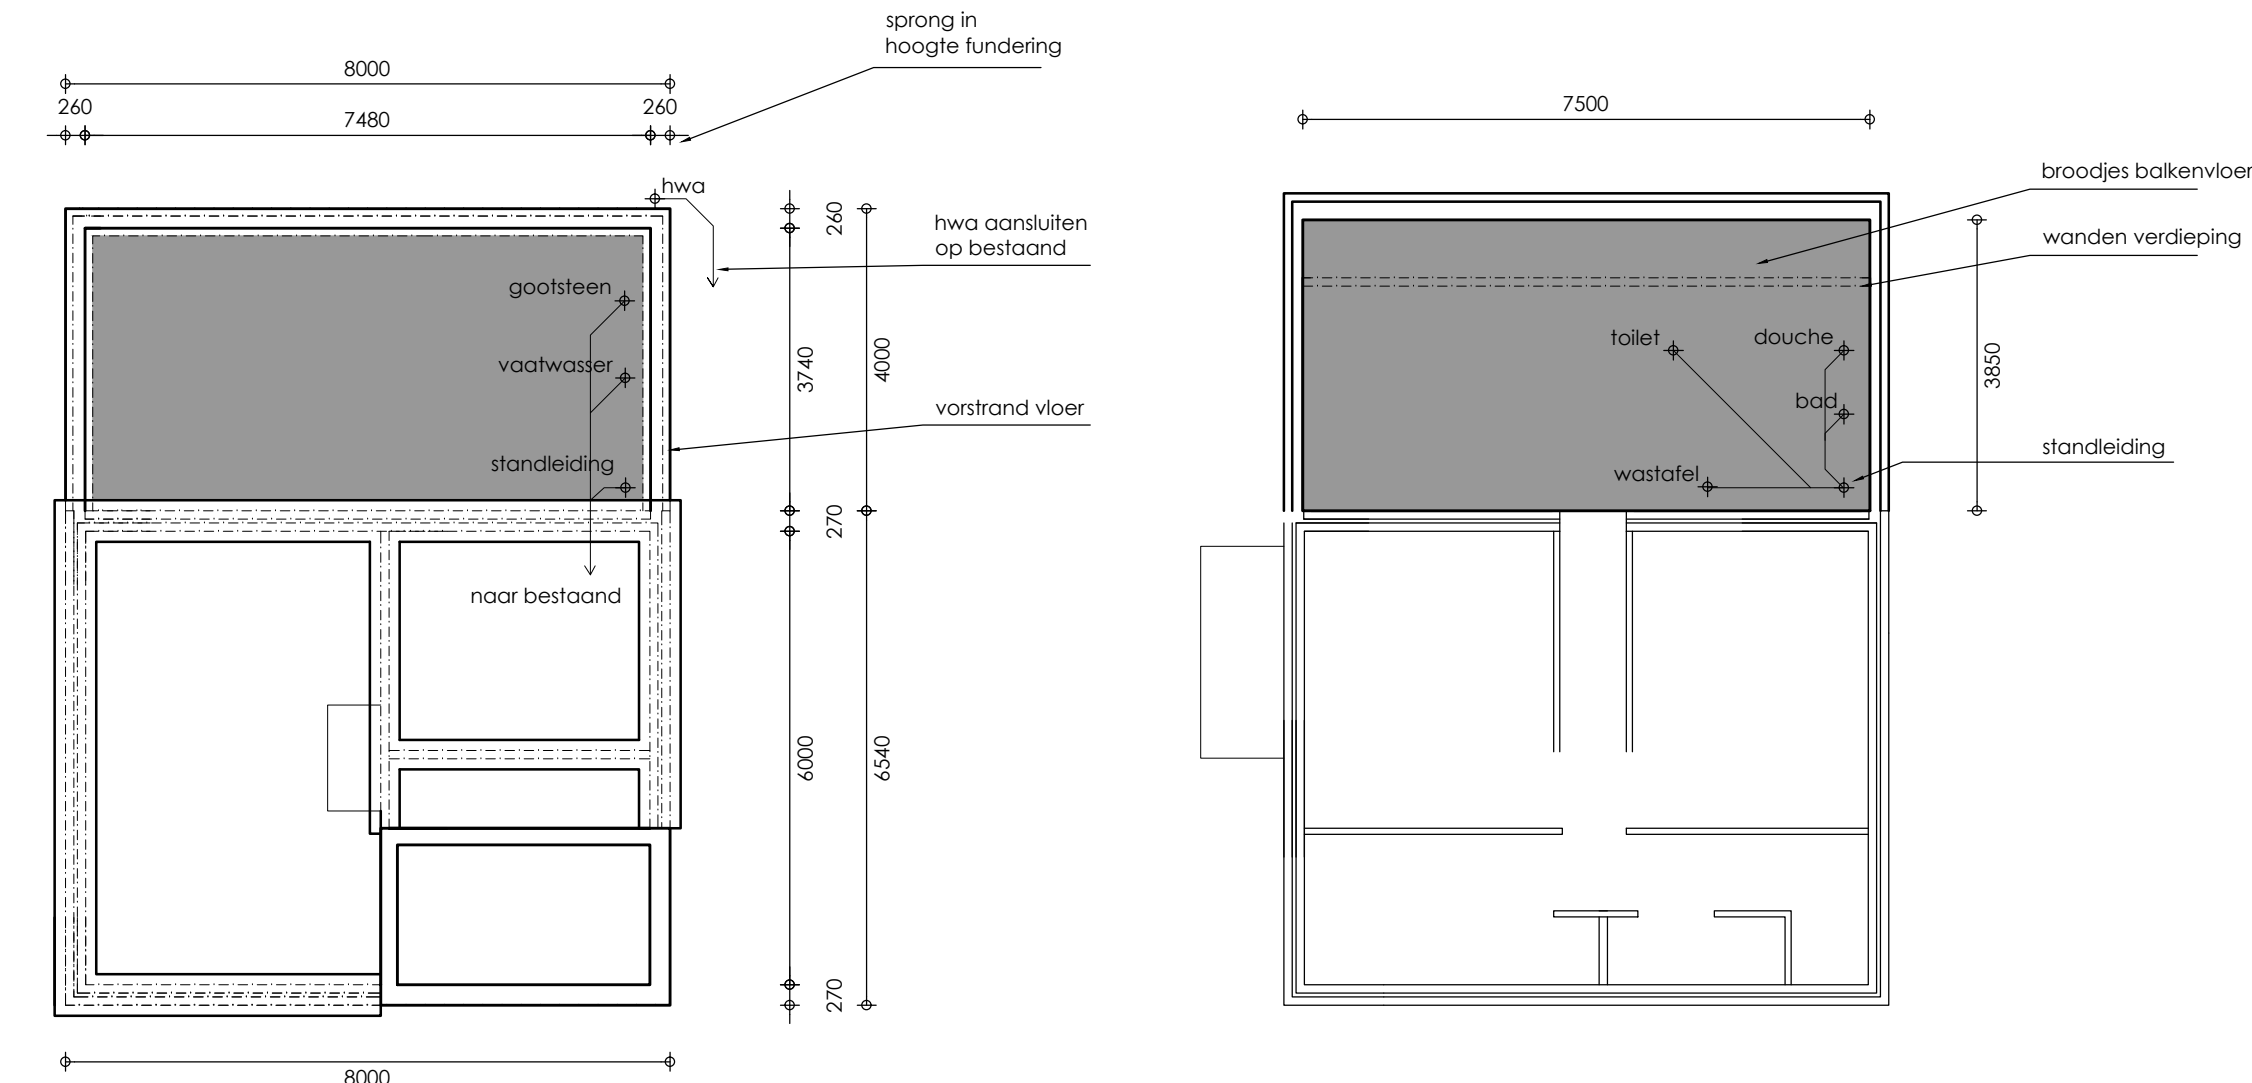
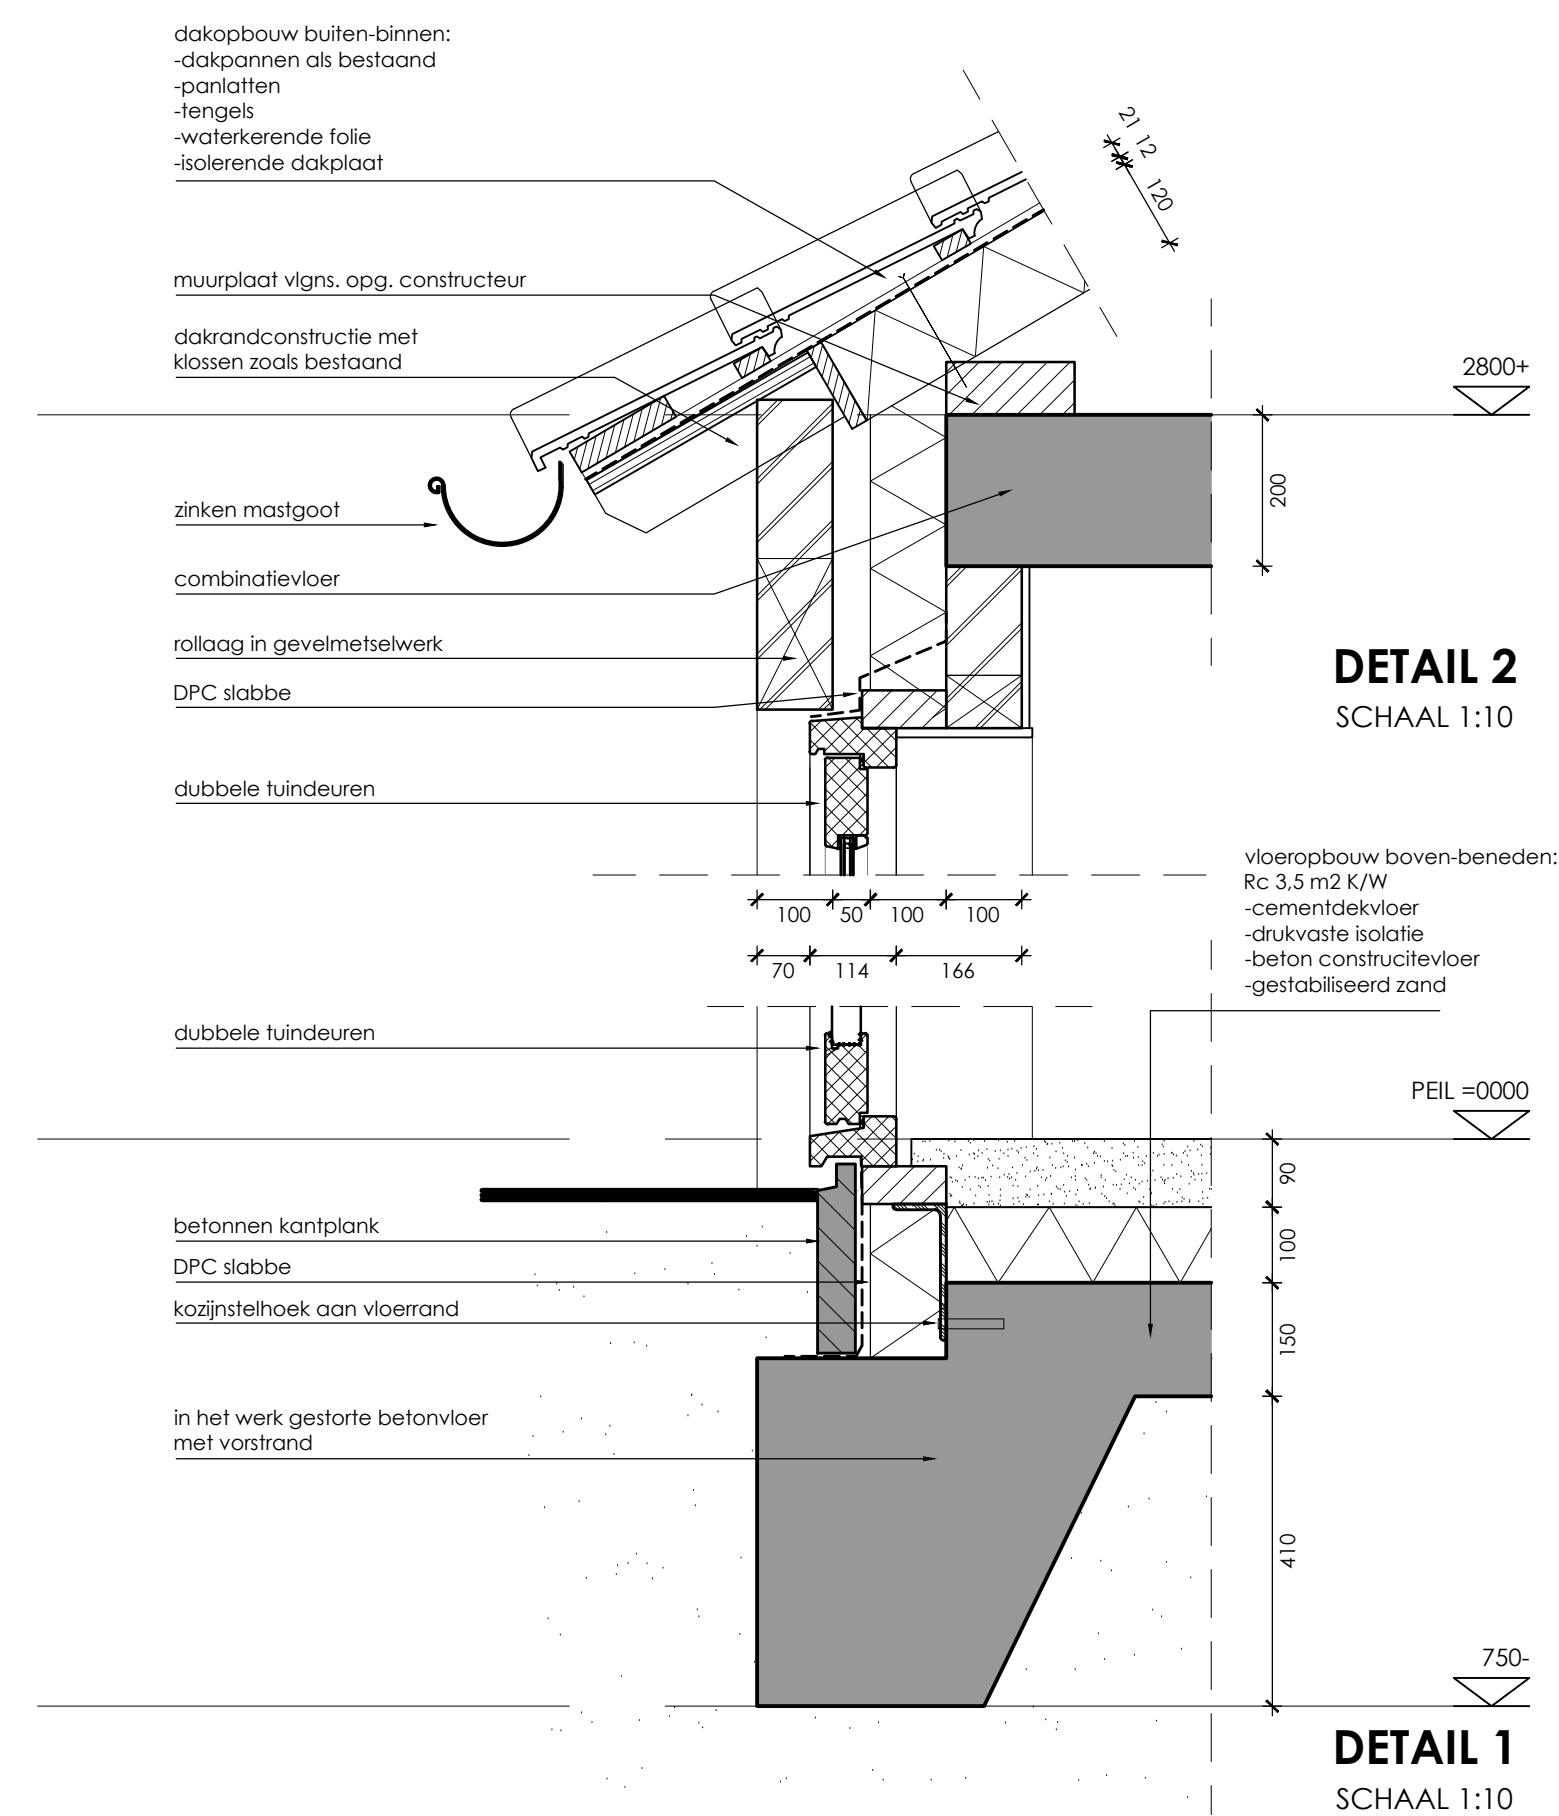
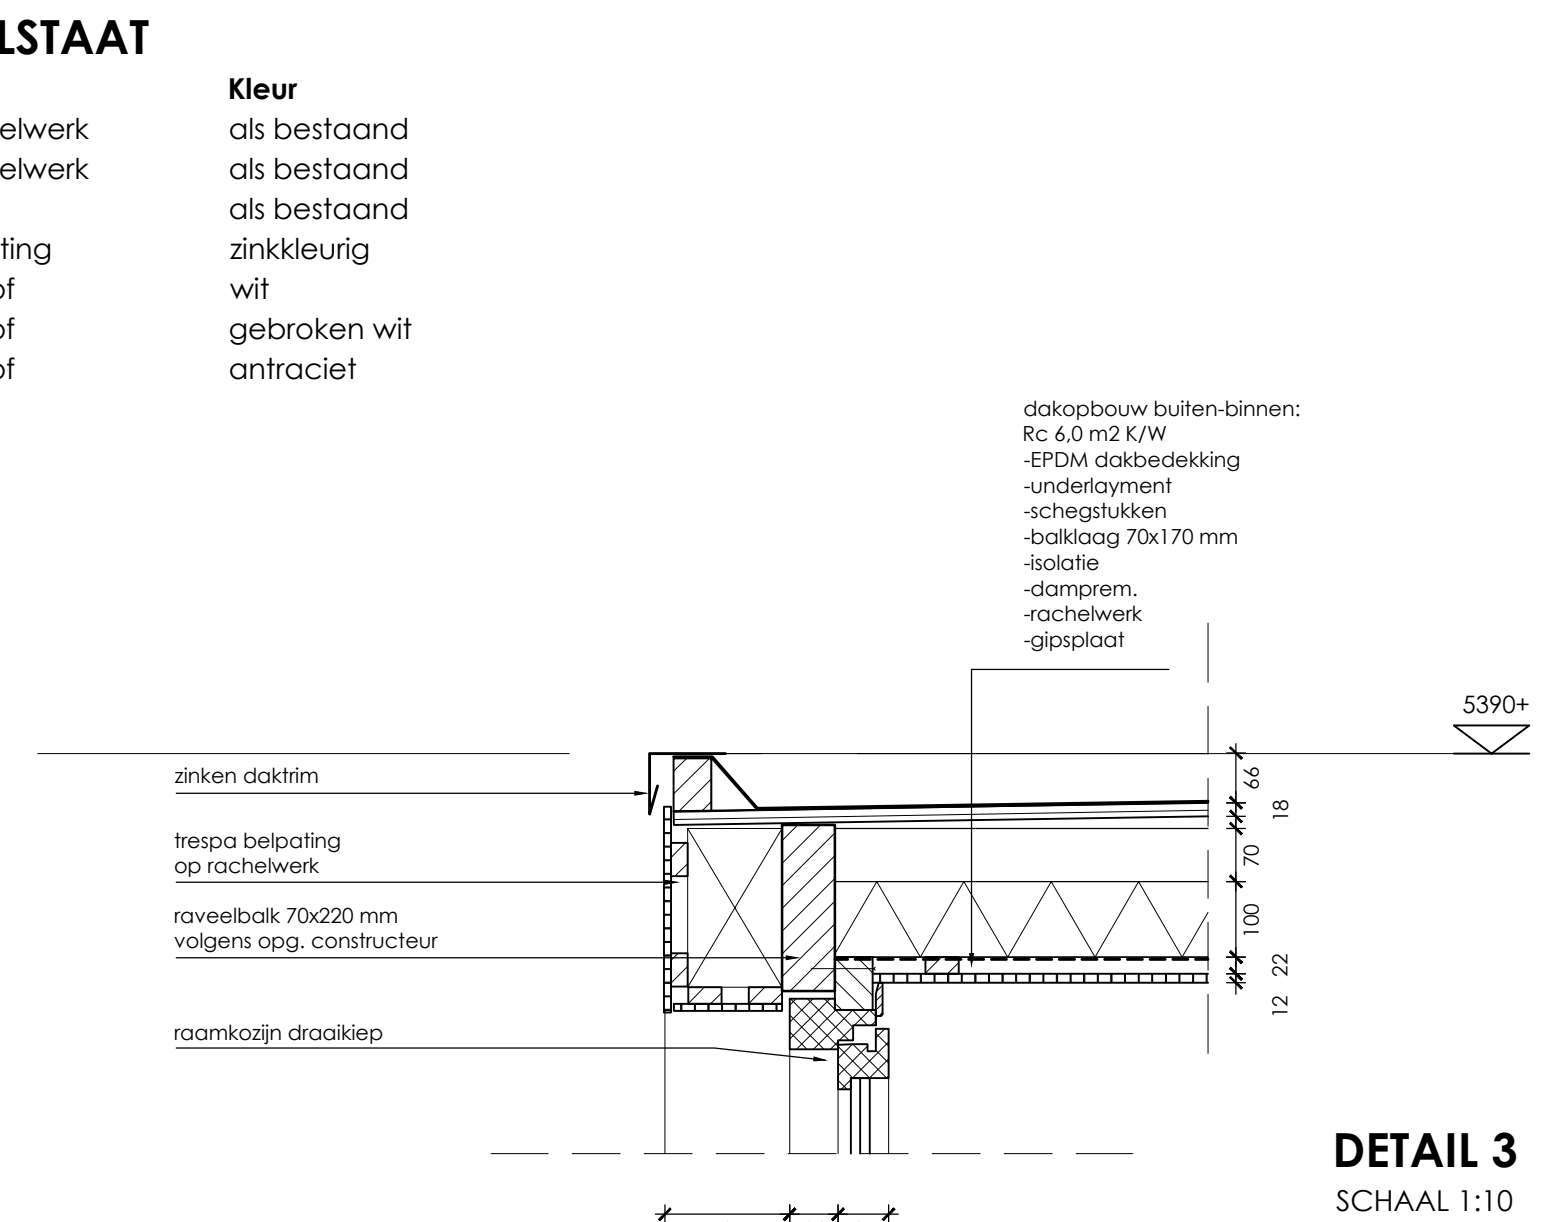
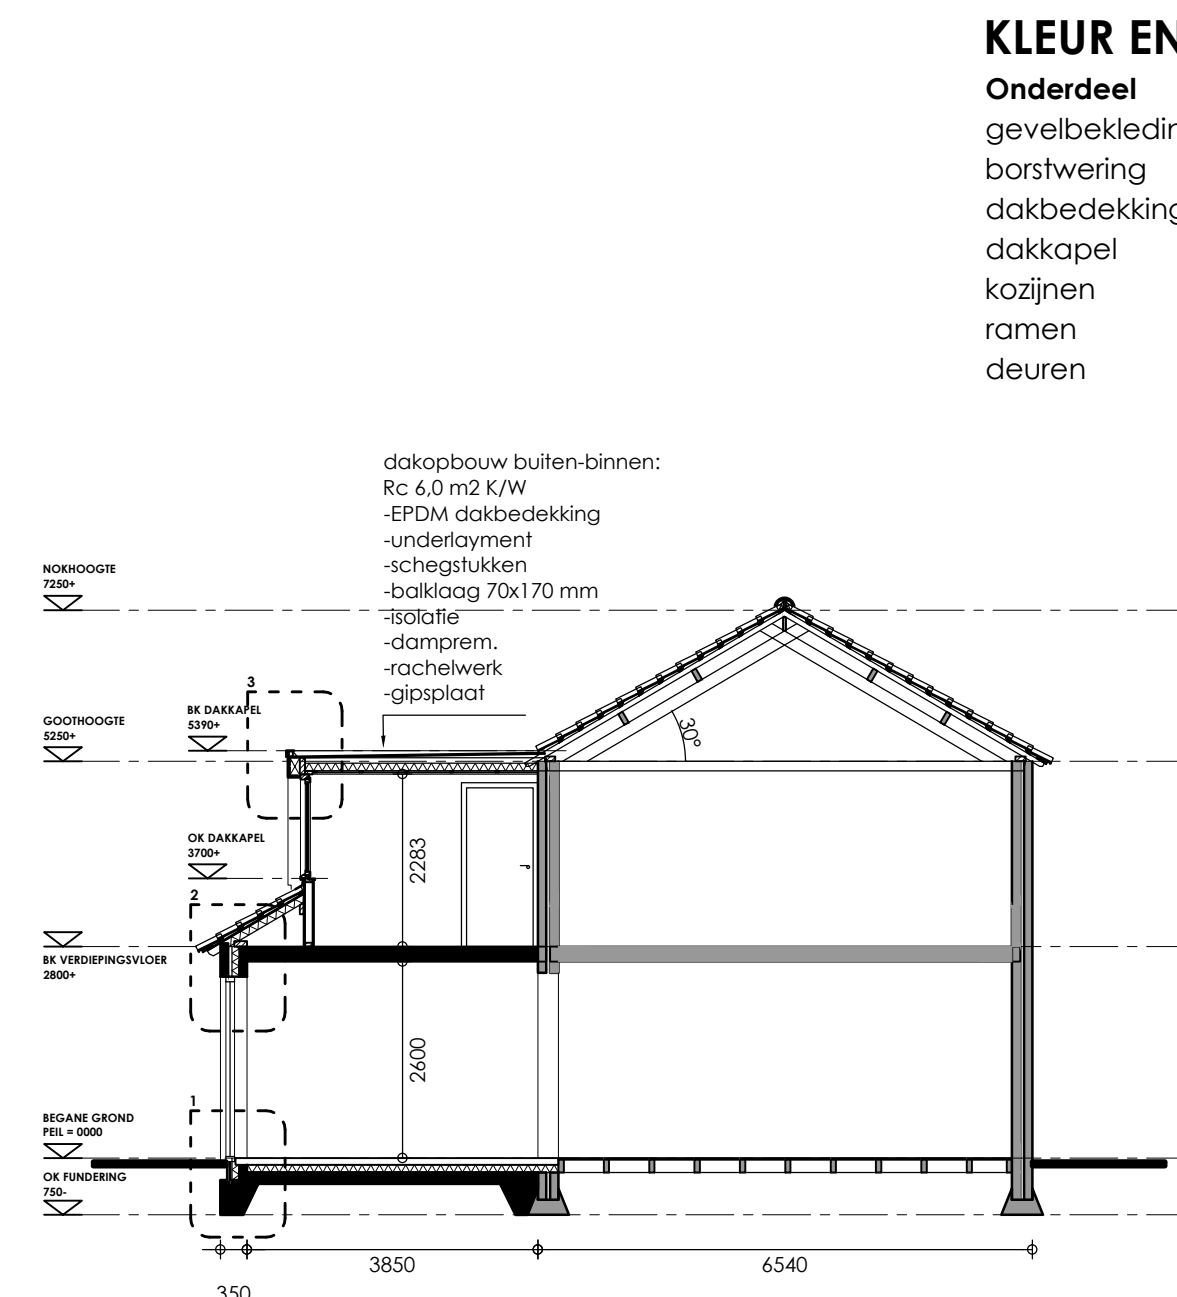
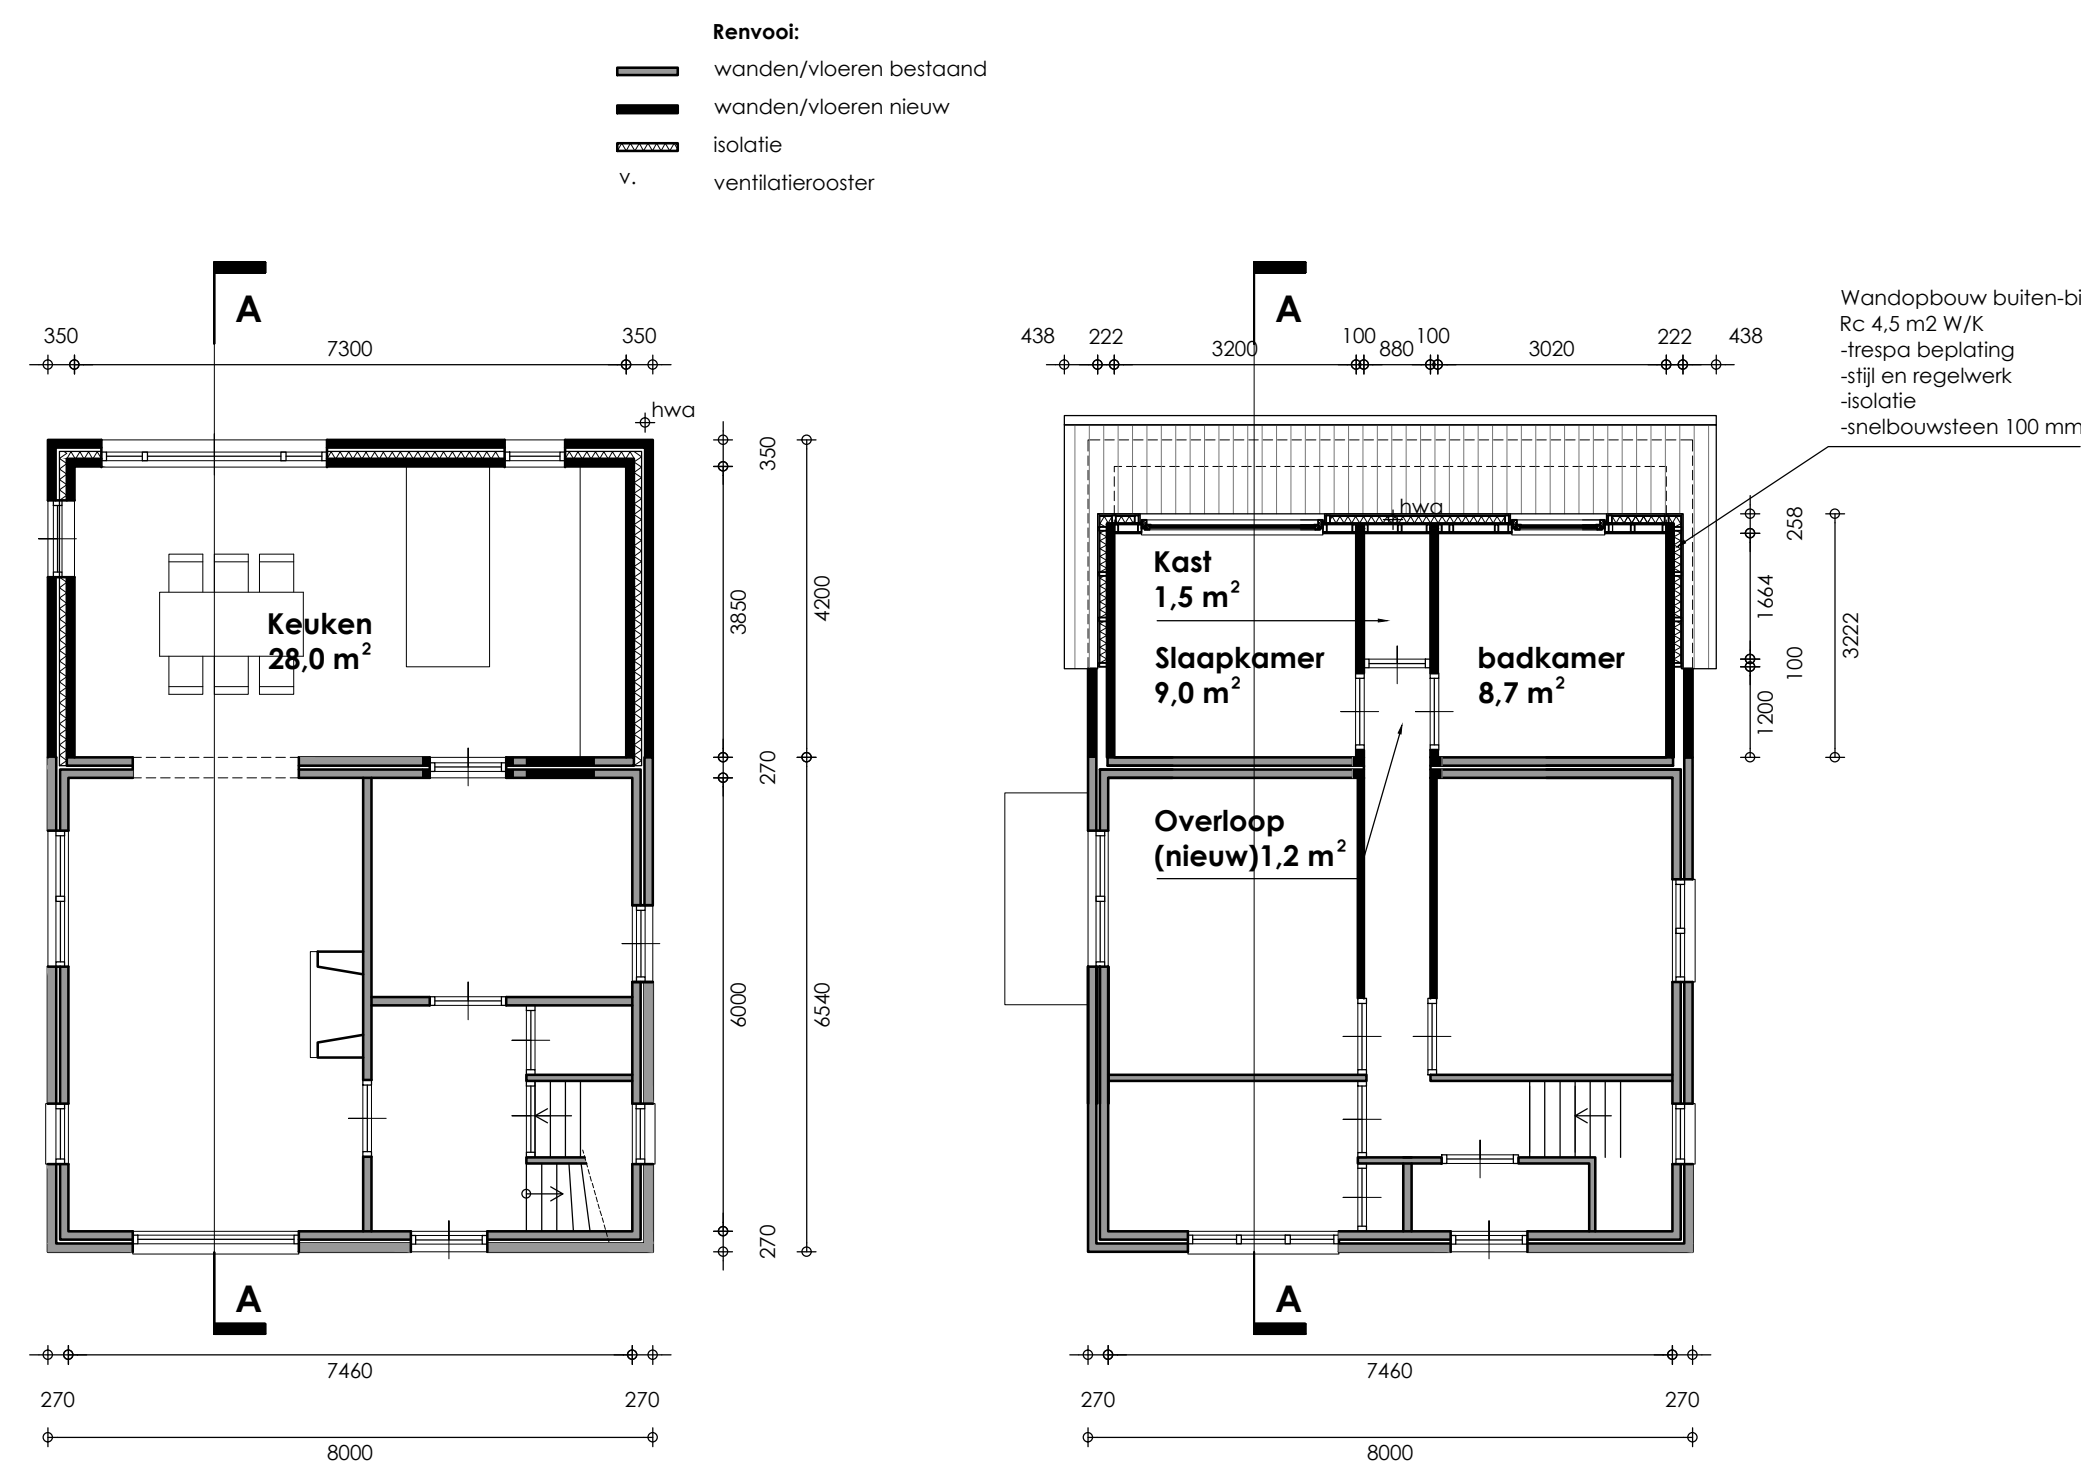


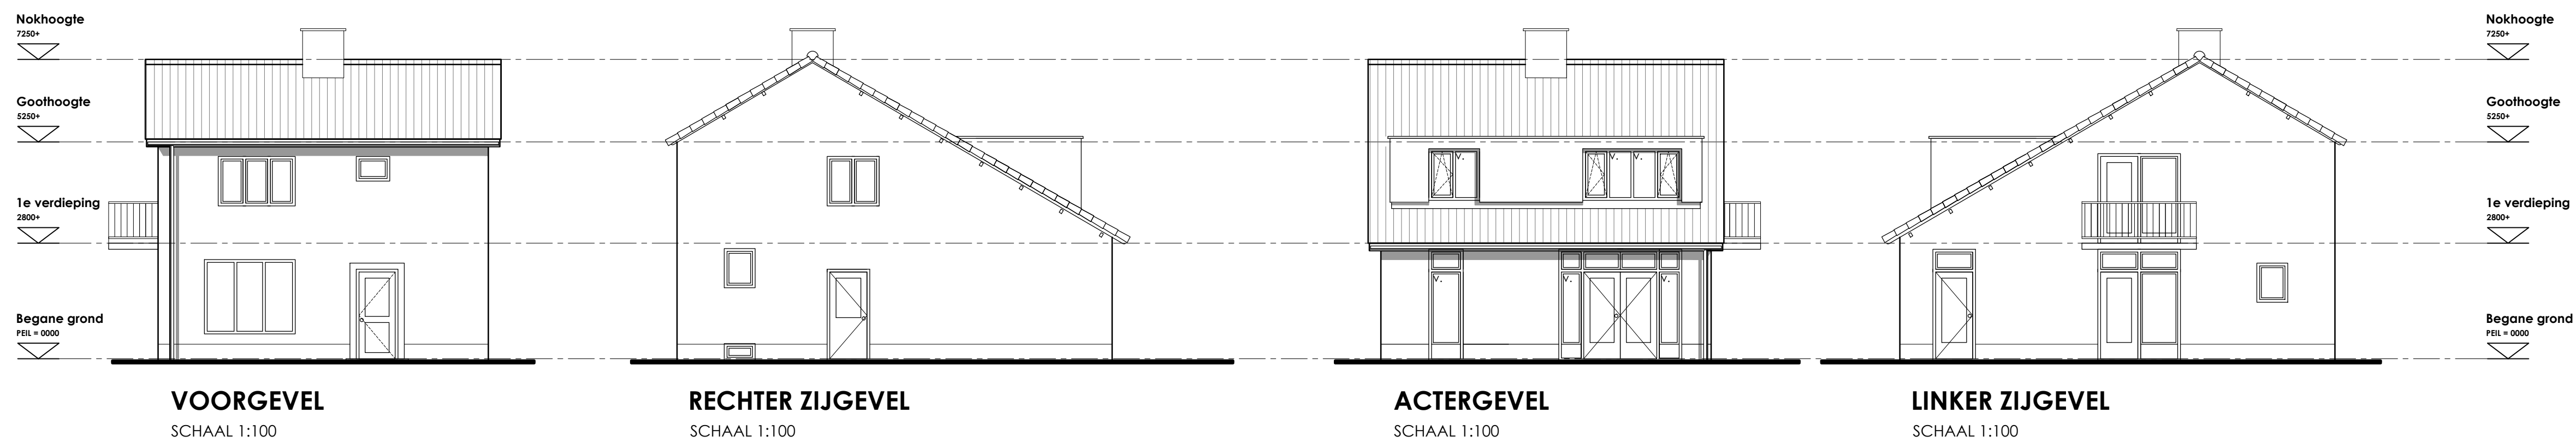

BOUWBEDRIJF  Bouwbedrijf Jolink B.V. Dorpsstraat 37 6999 AB Hummelo tel. 0314 - 38 13 09 mob. 06 - 53 74 89 01 fax. 0314 - 38 21 33 @ info@bouwbedrijf-jolink.nl www.bouwbedrijf-jolink.nl			
REVISIE			
rev	datum	omschrijving	get.
Voor Akkoord:			
Aannemer:			
Klant:			
project Aanbouw woning fam. Oldenboom- De Jong De Savornin Lohmanstraat 13 7021 AN Zelhem			
tekening Tekeningen bouwaanvraag Gevels, plattegronden doorsnede, situatie principedetails			
getekend GJ	gecontroleerd		
datum 30-04-2016	schaal divers		
status	revisie		