

KLOOSTRANS BRINKWEG TE ZELHEM




DETAILS

OPSLAGHAL EN EXPEDITIE

2e FASE

OMGEVINGSVERGUNNING



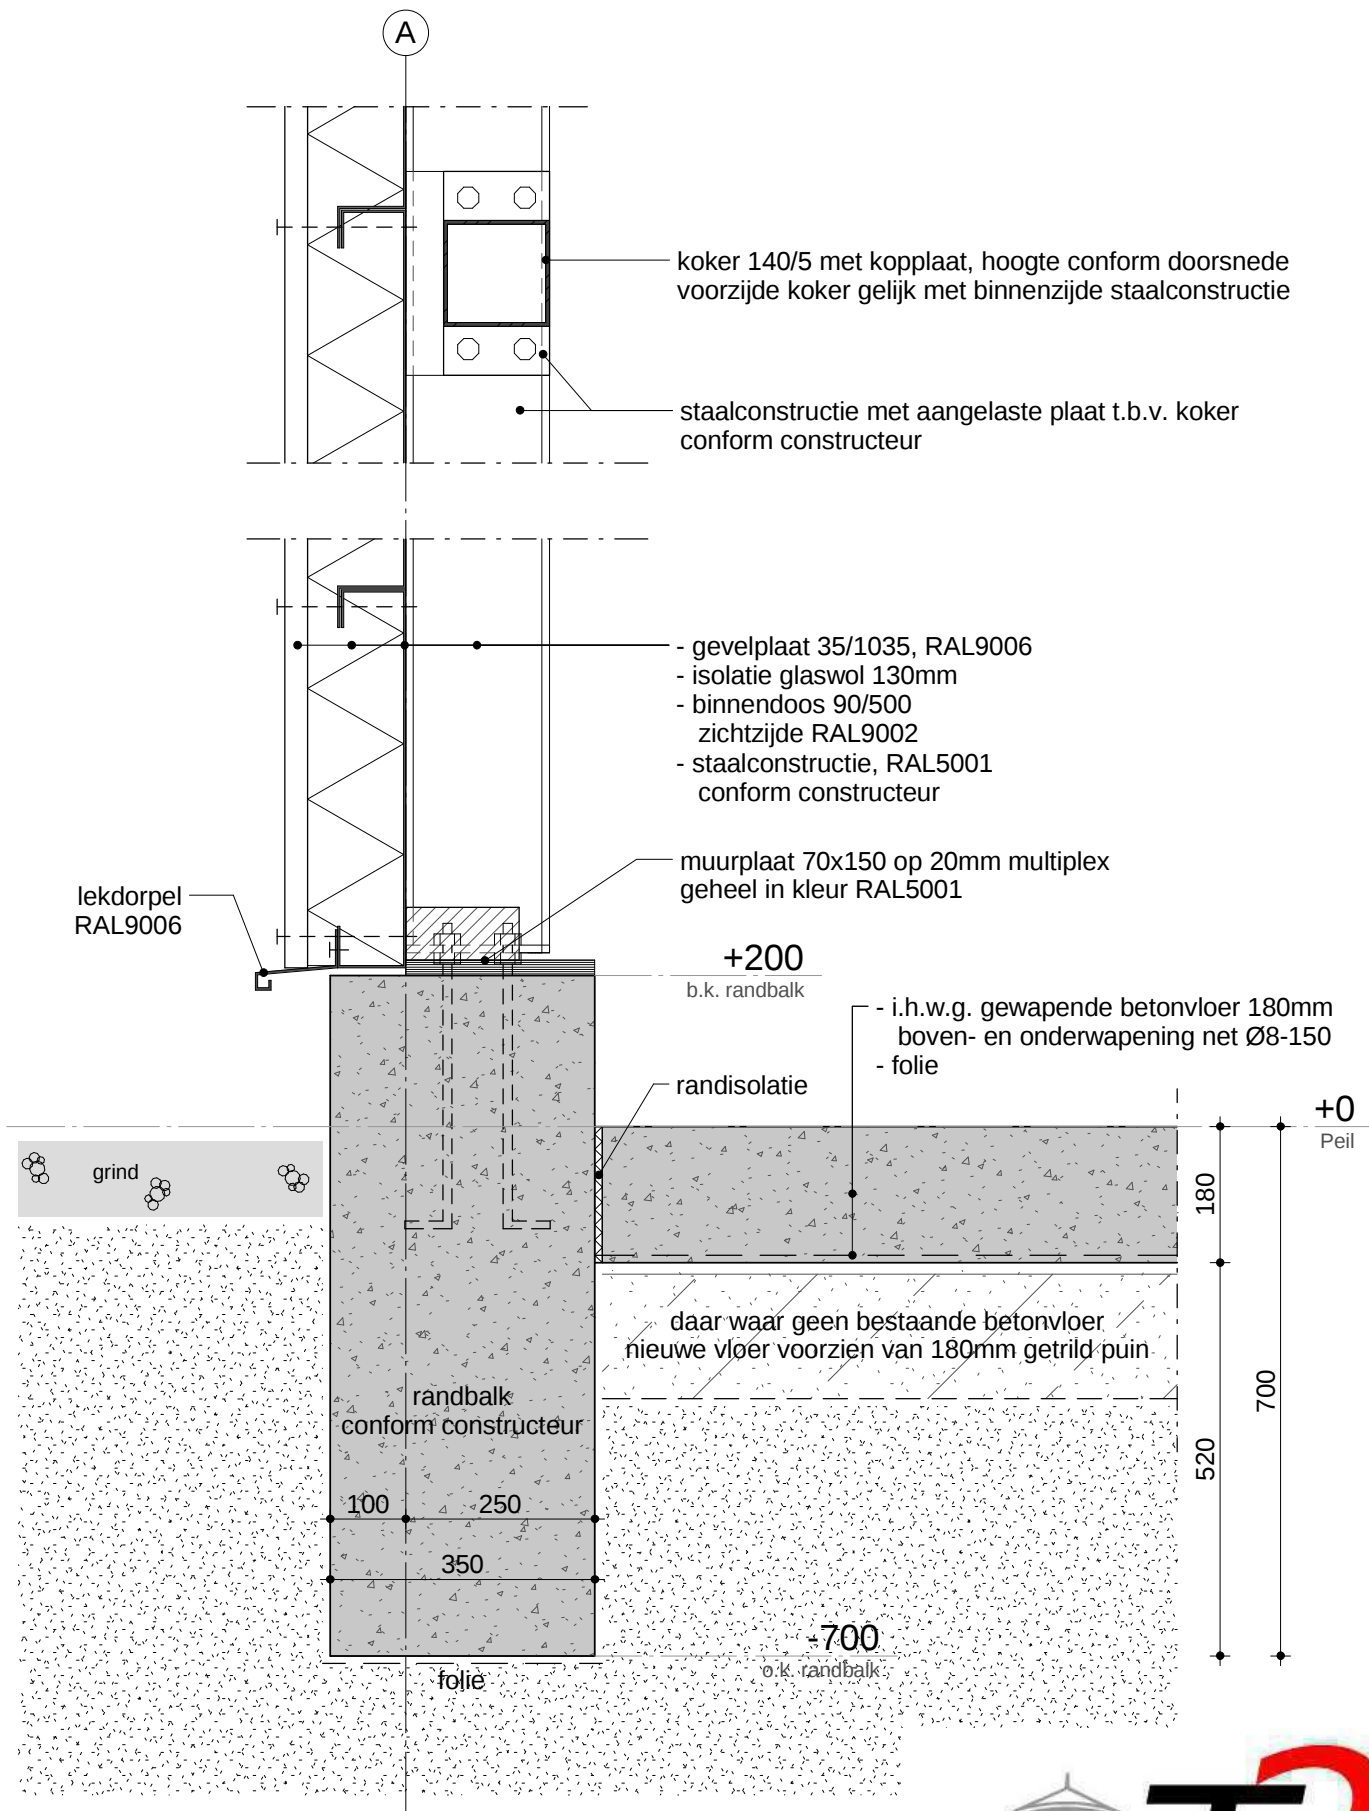

+10000

dakrand opslaghal

daktrim
RAL 9006

A

gezette hoek

dakbedekking PVC

100mm steenwol isolatie

folie

stalen dakplaat 106R/750

+9400


b.k. randligger opslaghal

koker conform constructeur

onderslag t.b.v. dakliggers
conform constructeur

- gevelplaat 35/1035, RAL9006
- isolatie glaswol 130mm
- binnendoos 90/500
- zichtzijde RAL9002
- staalconstructie, RAL5001
- conform constructeur



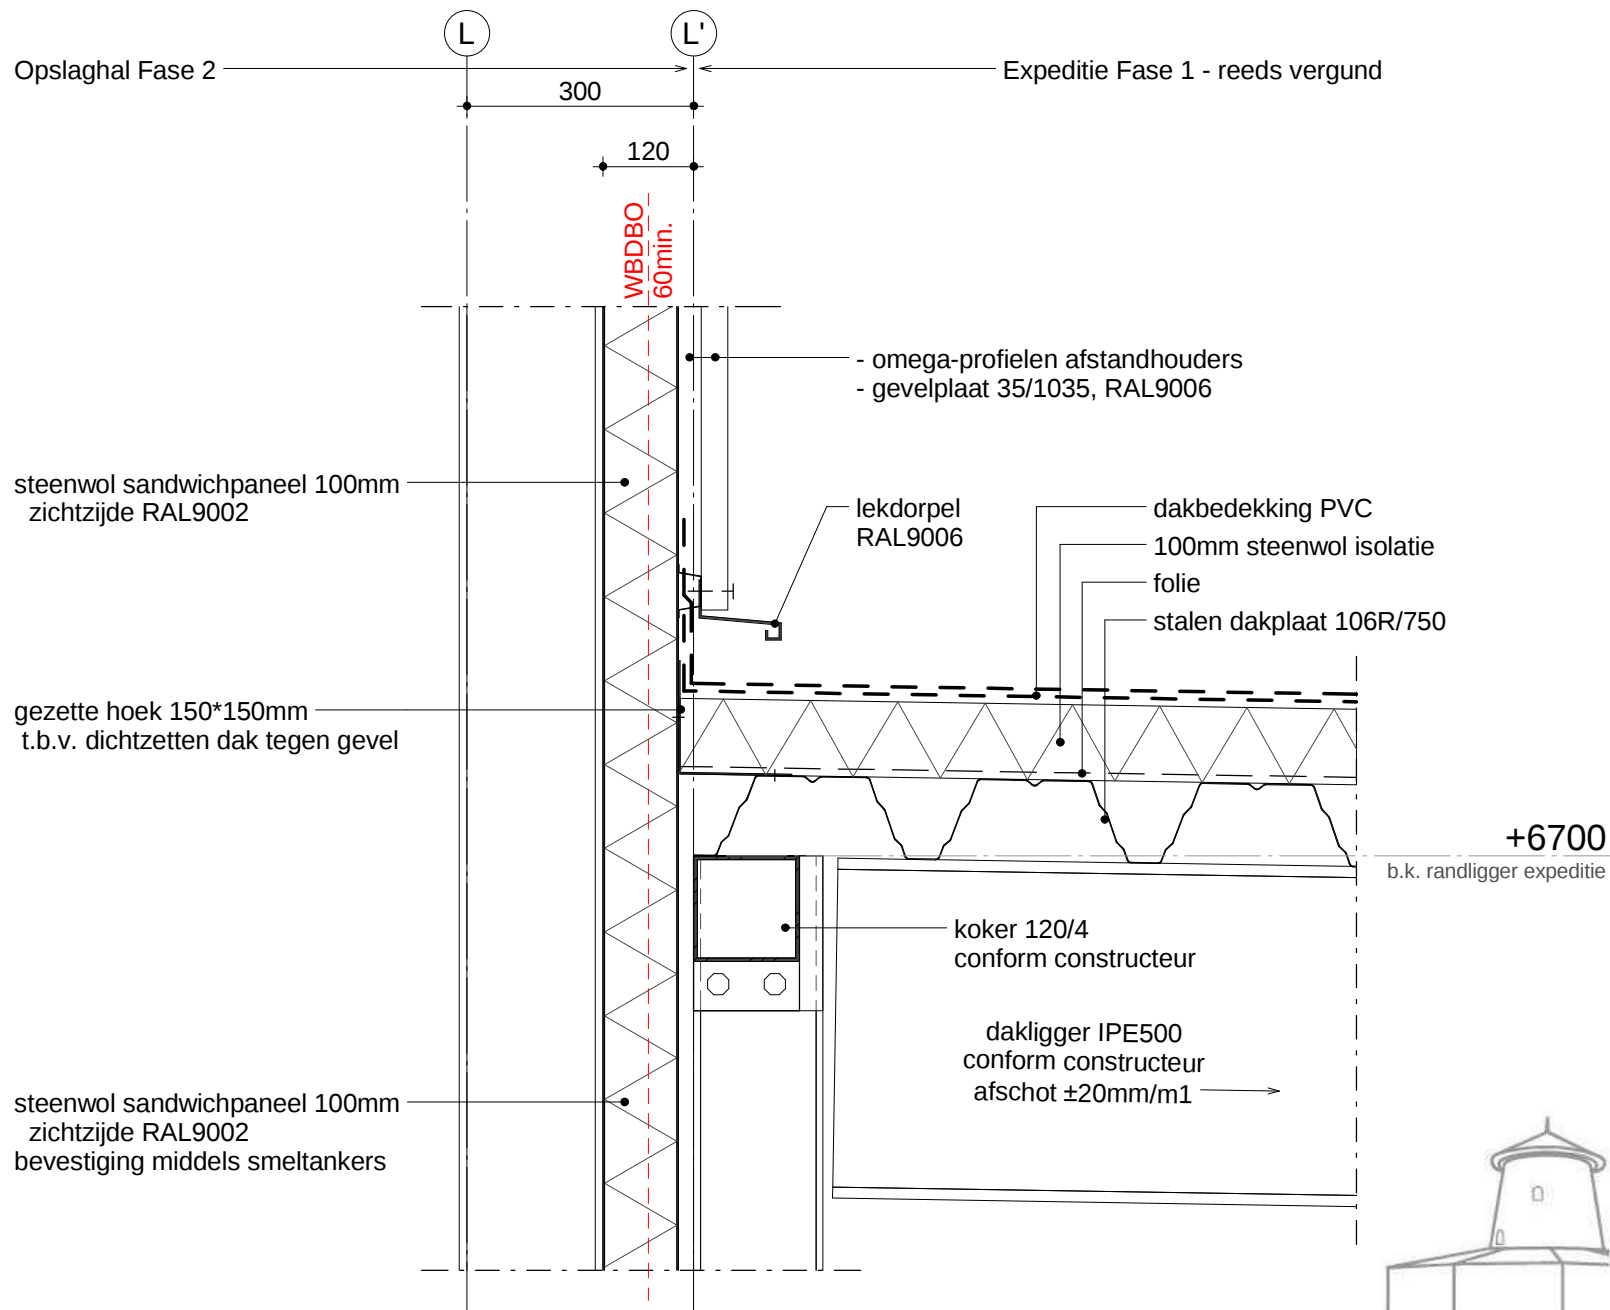


datum: 12-04-2016

schaal: 1: 10

werknr: 161825

bladnr: V3

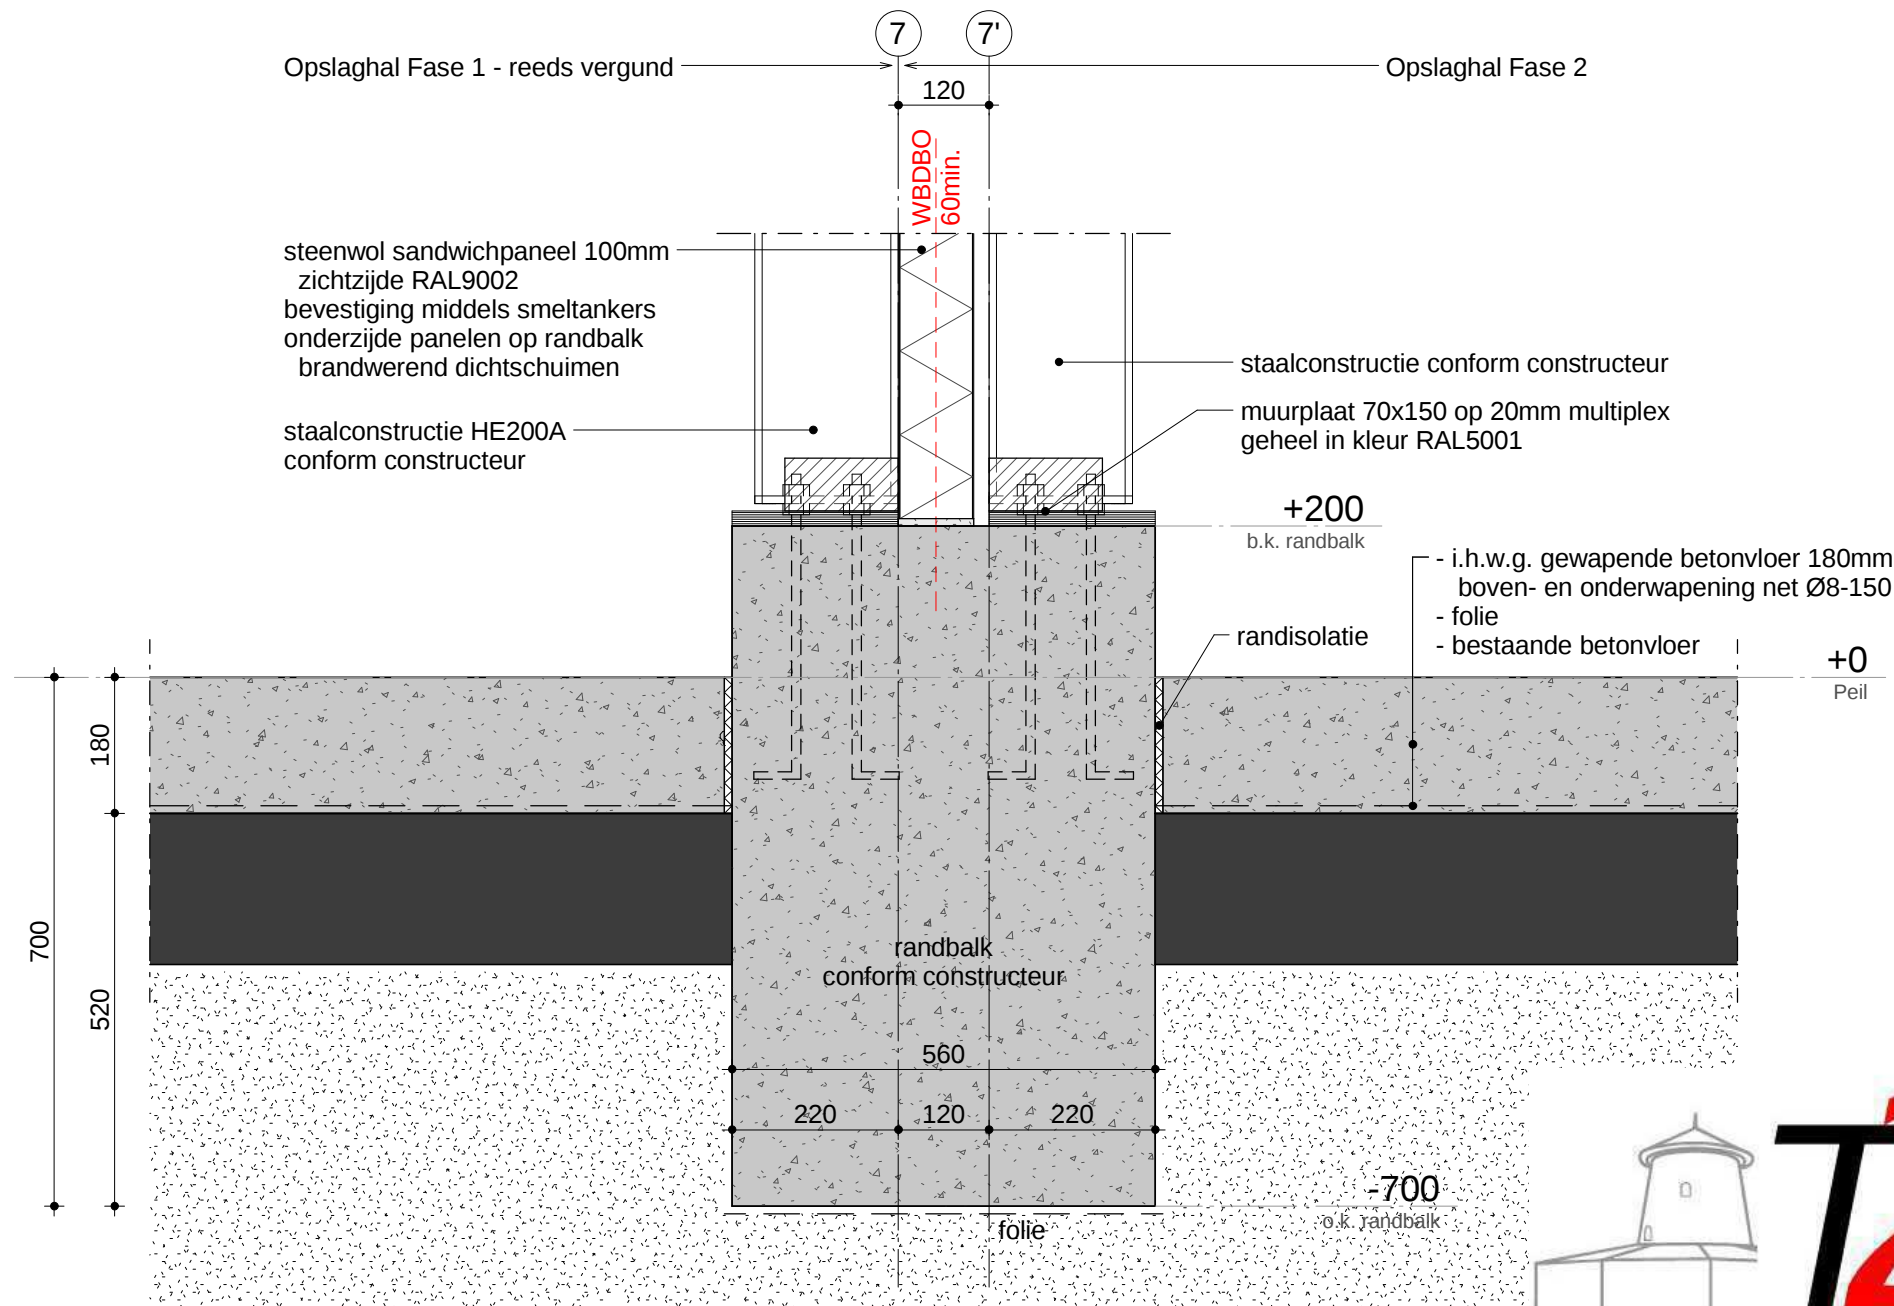


datum: 12-04-2016

schaal: 1: 10

werknr: 161825

bladnr: V4

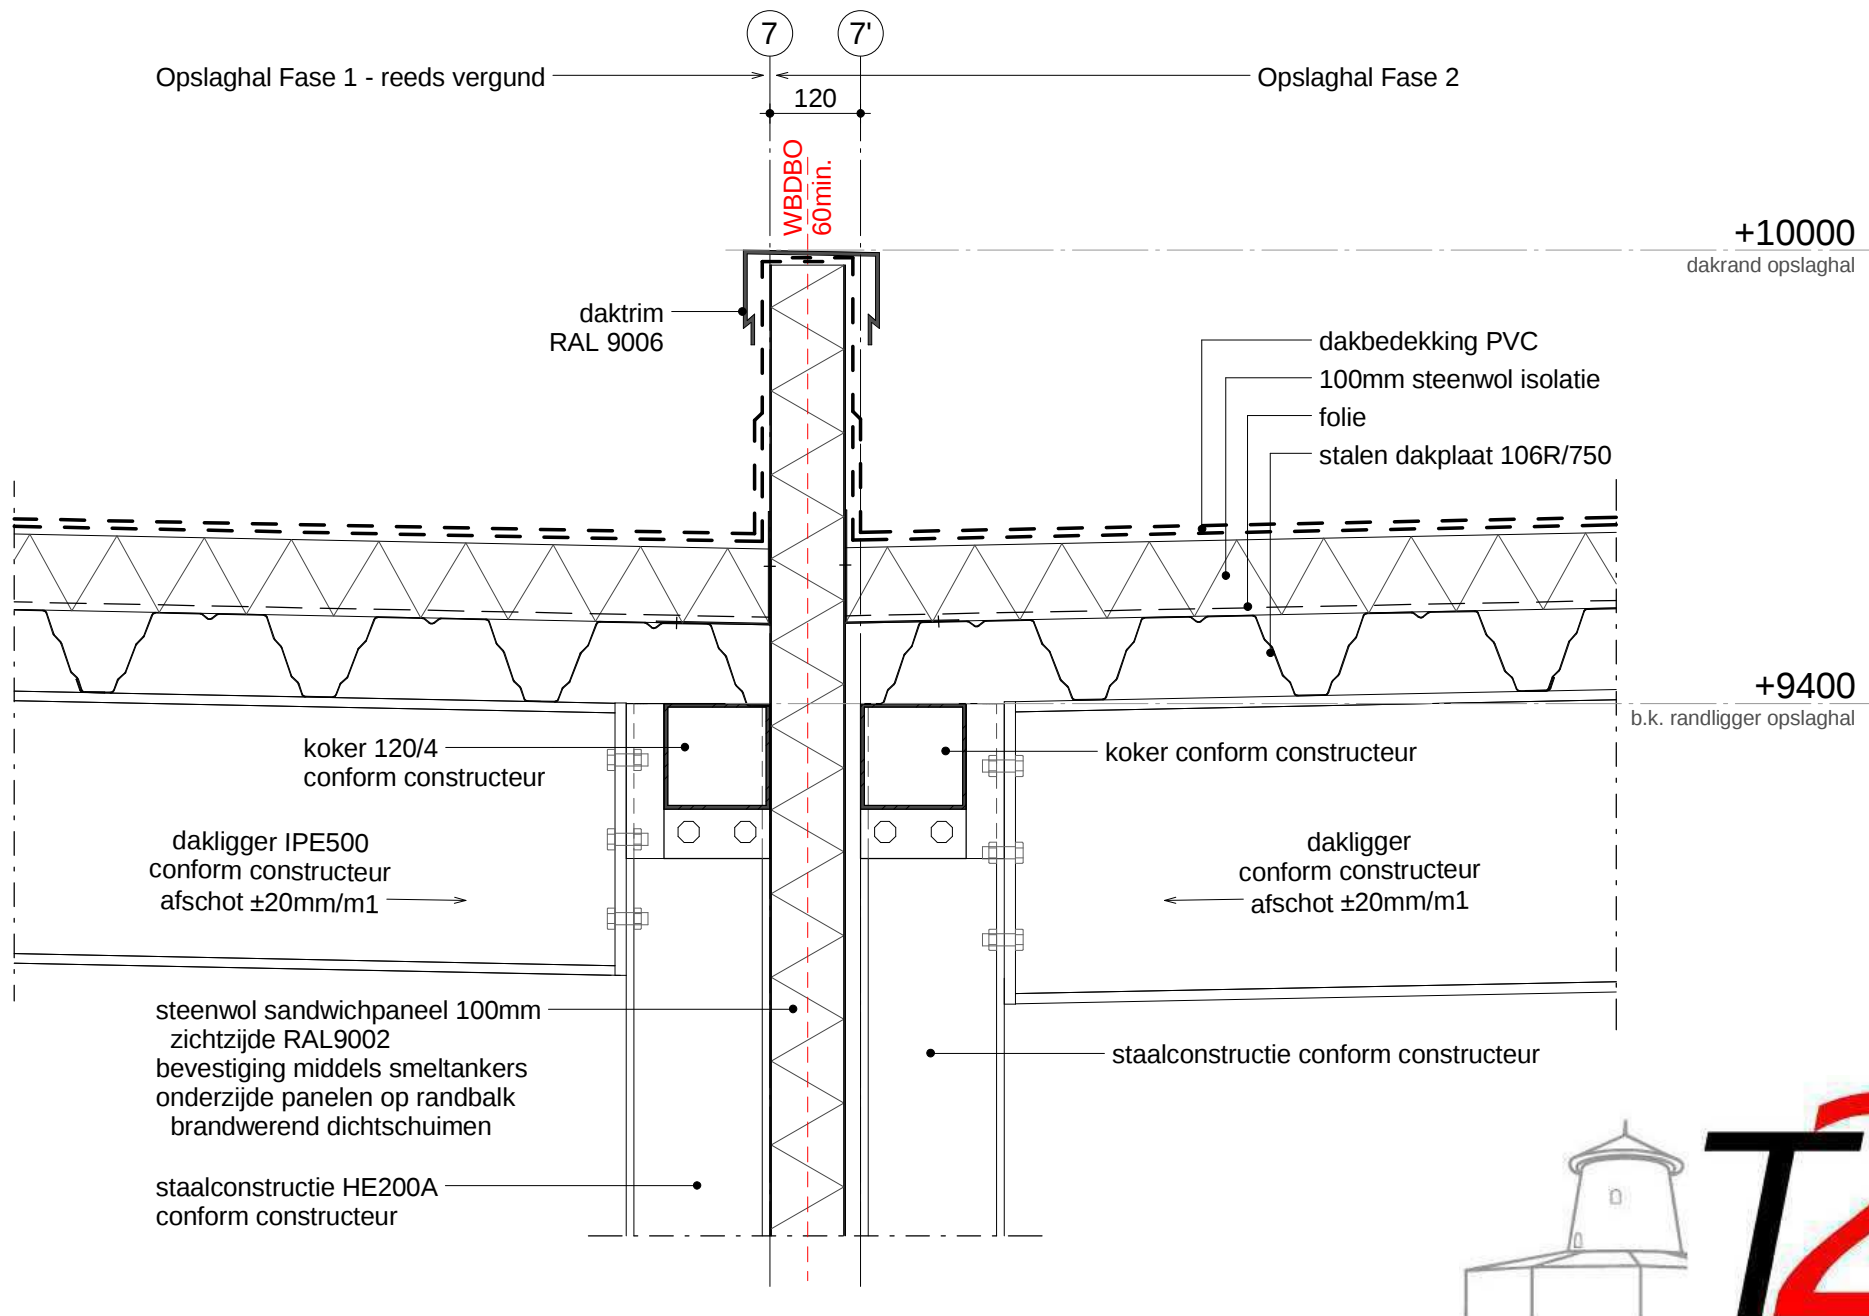

datum: 12-04-2016

schaal: 1: 10

werknr: 161825

bladnr: V5

