
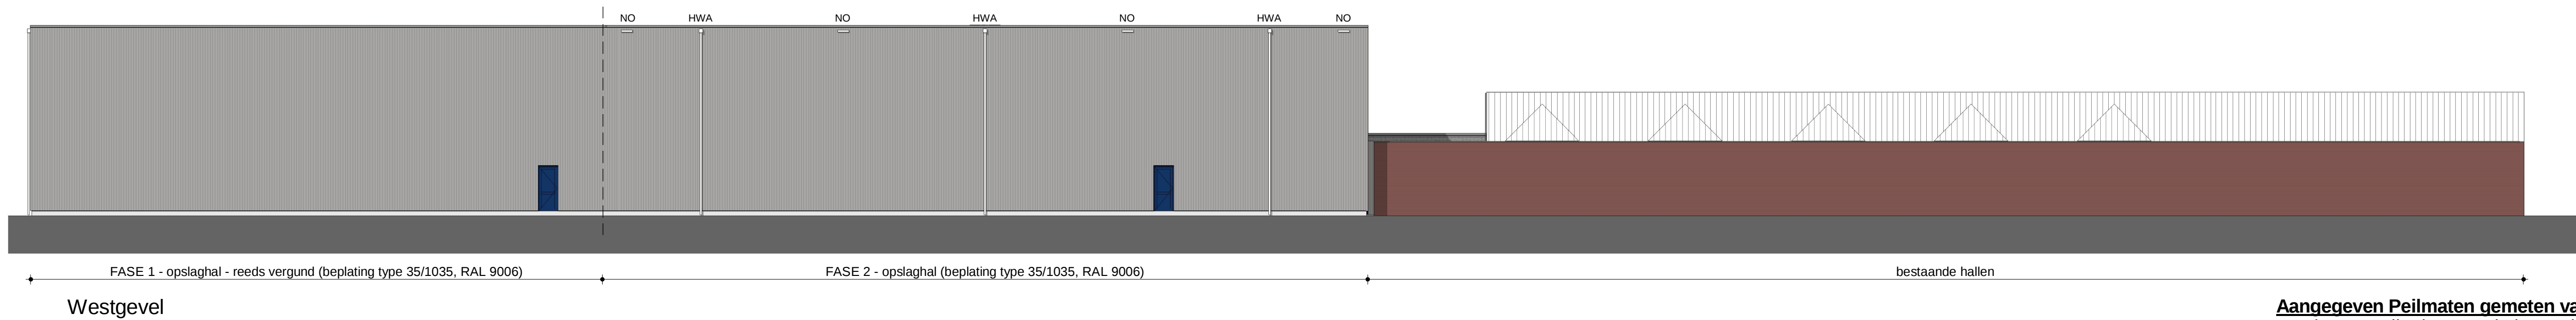


KLEUR - / MATERIAALSTAAT		
ONDERDEEL	MATERIAAL	KLEUR
Metselwerk bestaand	Baksteen	Rood/Bruin (ongewijzigd)
Plint hallen	Beton	Grijs
Gevelbeplating opslaghal	Staal	Grijs - RAL9006
Gevelbeplating expeditie	Staal	Antraciet - RAL7016
Gevelbeplating op bestaand metselwerk	Staal	Grijs - RAL9006
Overheaddeuren	Aluminium	Blauw - RAL5001
Loopdeuren	Aluminium	Blauw - RAL5001
Dakrand opslaghal	Aluminium	Grijs - RAL9006
Dakrand expeditie	Aluminium	Antraciet - RAL7016
Luifel expeditie	Aluminium	Antraciet - RAL7016
Dakbedekking plat dak bestaand	Bitumen	Zwart (ongewijzigd)
Dakbedekking overige dak bestaand	Staal	Wit
Dakbedekking nieuw	Kunststof	Wit

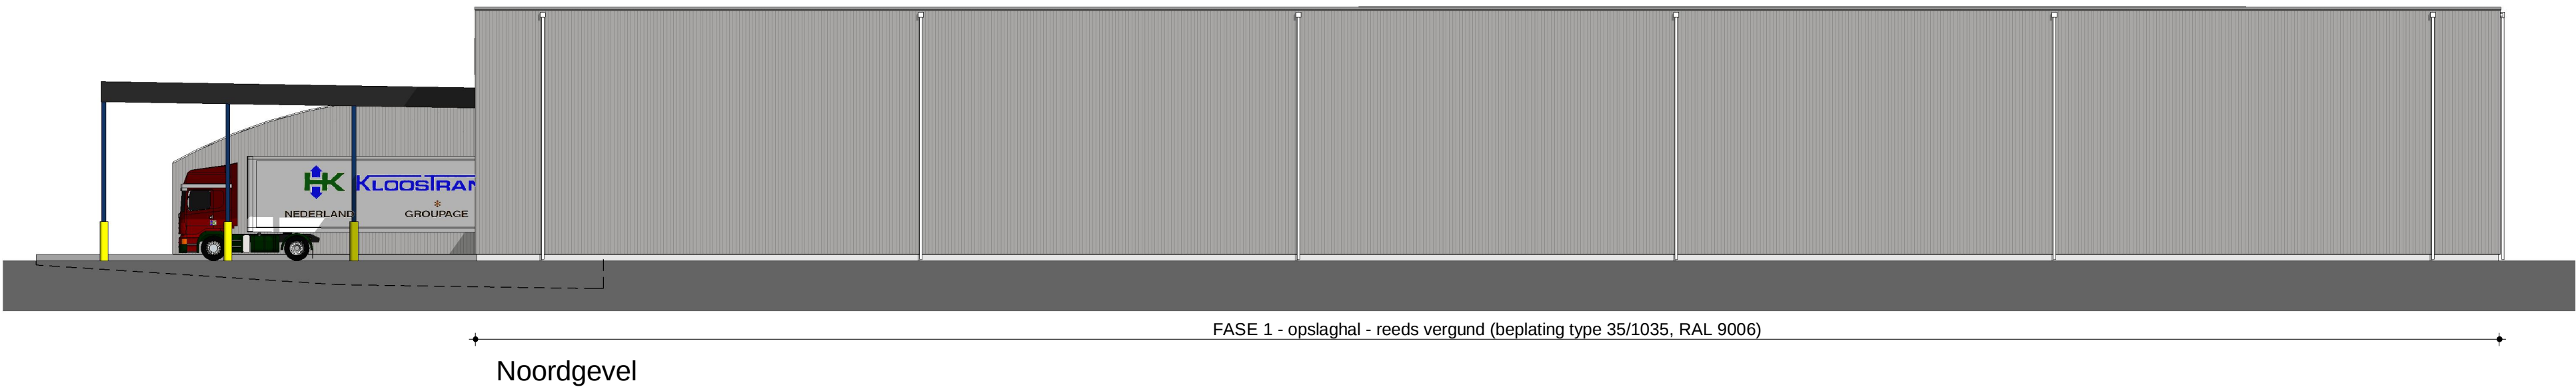

Aangegeven Peilmaten gemeten vanaf nieuwe Peil
Nieuwe Peil = bestaande betonvloer + 180mm

Constructiegegevens volgens berekening en tekeningen constructeur

OMGEVINGSVERGUNNING

project :	Verbouw Kloostrans B.V. aan de Brinkweg 38 te Zelhem	T2 Ontwerp & Advies B.V.
onderwerp :	Bestektekening Gevels	Kruisbergseweg 9 7255 AG Hengelo (Gld)
opdrachtgever :	Kloostrans B.V. Wassenaanweg 1 7021 PA Zelhem	T 0575 46 19 21 F 0575 46 11 57
datum :	12-04-2016	I www.t2groep.nl E info@t2groep.nl
schaal :	1: 200	Tekeningen en bestekken blijven eigendom van T2 Groep en mogen, zonder schriftelijke toestemming niet gekopieerd en/of aan derden ter inzage worden gegeven, noch t.b.v. derden worden gebruikt.
getekend :	M. Bloemendal	Eigendoms - en auteursrechten SR 1997
ontwerp :	T. Nibbeling	werknr : 161825 bladnr : B3-01

