




Aangegeven Peilmaten gemeten vanaf nieuwe Peil
Nieuwe Peil = bestaande betonvloer + 180mm

Constructiegegevens volgens berekening en tekeningen
constructeur

OMGEVINGSVERGUNNING

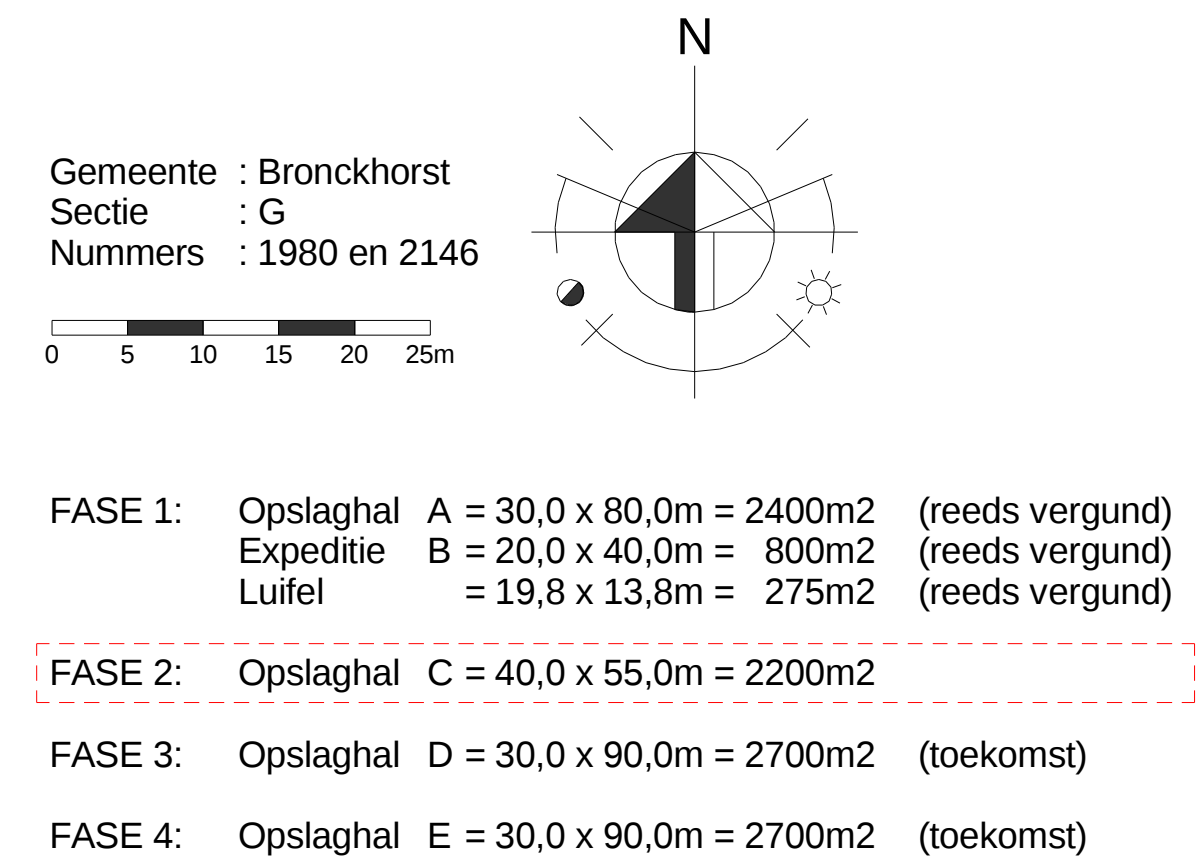

project : Verbouw Kloostrans B.V. aan de Brinkweg 38 te Zelhem		T2 Ontwerp & Advies B.V.	
onderwerp : Bestektekening Situatie		2e FASE	
opdrachtgever : Kloostrans B.V. Wassenaarweg 1 7021 PA Zelhem		Kruisbergsegweg 9 7255 AG Hergelo (Gld)	
		T 0575 46 19 21 F 0575 46 11 51	
		I www.t2groep.nl E info@t2groep.nl	
datum : 12-04-2016 schaal : 1: 500 getekend : M. Bloemendaal ontworpen : T. Nibbeling		Tekeningen en bestekken blijven eigendom van T2 Groep en mogen, zonder schriftelijke toestemming niet gekopieerd en/of aan derden ter inzage worden gegeven, noch t.b.v. derden worden gebruikt. Eigendoms- en auteursrechten	
		161825 bladnr : 80-01 SR 1999	