


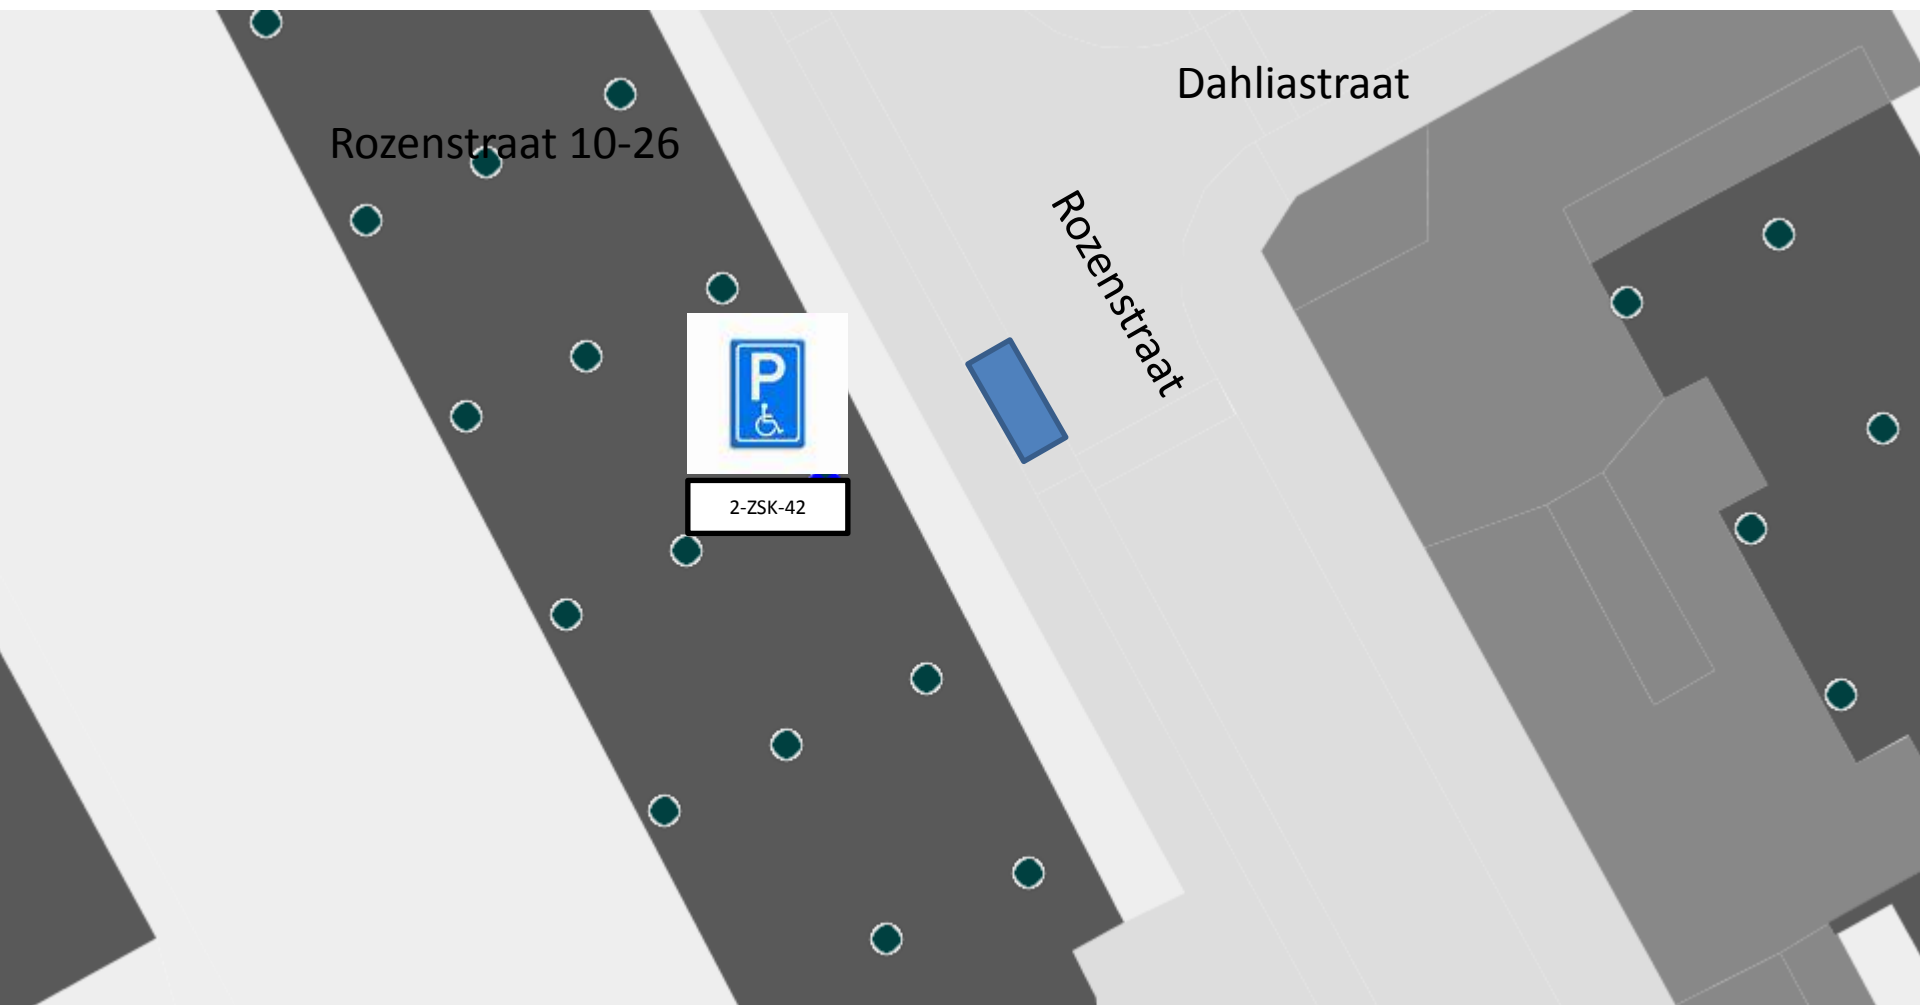

Locatie: Rozenstraat. Gehandicaptenparkeerplaats op kenteken. Plaatsing bord E6 van bijlage 1 van het Reglement verkeersregels en verkeerstekens 1990 met onderbord met vermelding van het kenteken 2-ZSK-42 bij de op de tekening in blauwe kleur aangegeven parkeerplaats. Behoort bij besluit van Burgemeester en wethouders van Aalsmeer van 24 mei 2016, zaaknummer Z-2016/028760.