


Uitbreiden accommodatie Sportvereniging Keijenburgse Boys te Keijenborg



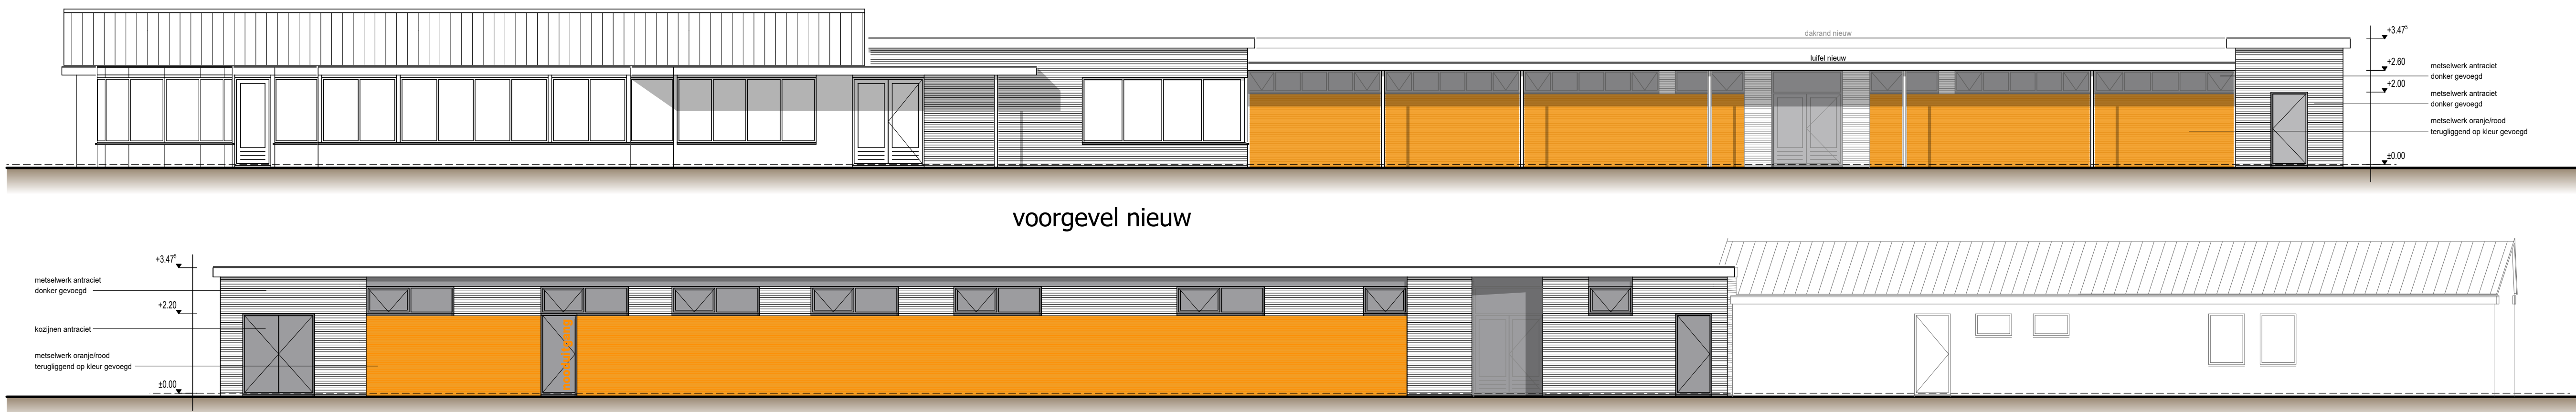


Kleuren- en materialenschema


Onderdeel	Kleur	Afwerking
gevel	antraciet	baksteen grijs-bruin genuanceerd, volgens monster
voegwerk	antraciet	mortel antraciet/zwart, volgens monster
gevel	oranje/rood	baksteen antraciet/zwart, volgens monster
voegwerk	oranje/rood	mortel oranje/rood, volgens monster
onderzijde overstekken / goten	Ral 9010	gegrond multiplex, volgens monster
voorzijde overstekken / goten	Ral 9010	gegrond Western Red Cedar, aflakken in kleur
waterslagen	antraciet	keramische raamdorpelstenen
kozijnen	Ral 7016	hardhout, aflakken in kleur
glasoorten		HR++ daar waar nodig gelaagd/veiligheidsglas toepassen, volgens voorschriften Bouwbesluit
draaiende delen	Ral 7016	hardhout, aflakken in kleur
dakbedekking	antraciet	bitumineuze dakbedekking
hemelwaterafvoeren	zink	zinken hwa's

bebouwd oppervlakte


bestaande kantine	227 m²
bestaande kleedruimte	235 m²
bestaande portocabin	40 m²
bestaand overstek 1	15 m²
bestaand overstek 2	41 m²
totaal bebouwd oppervlakte bestaand	558 m²
te verwijderen portocabin	- 40 m²
te verwijderen overstek	- 41 m²
uitbreiding kleedruimte	269 m²
overstek kleedruimte	41 m²
totaal bebouwd oppervlakte nieuw	787 m²

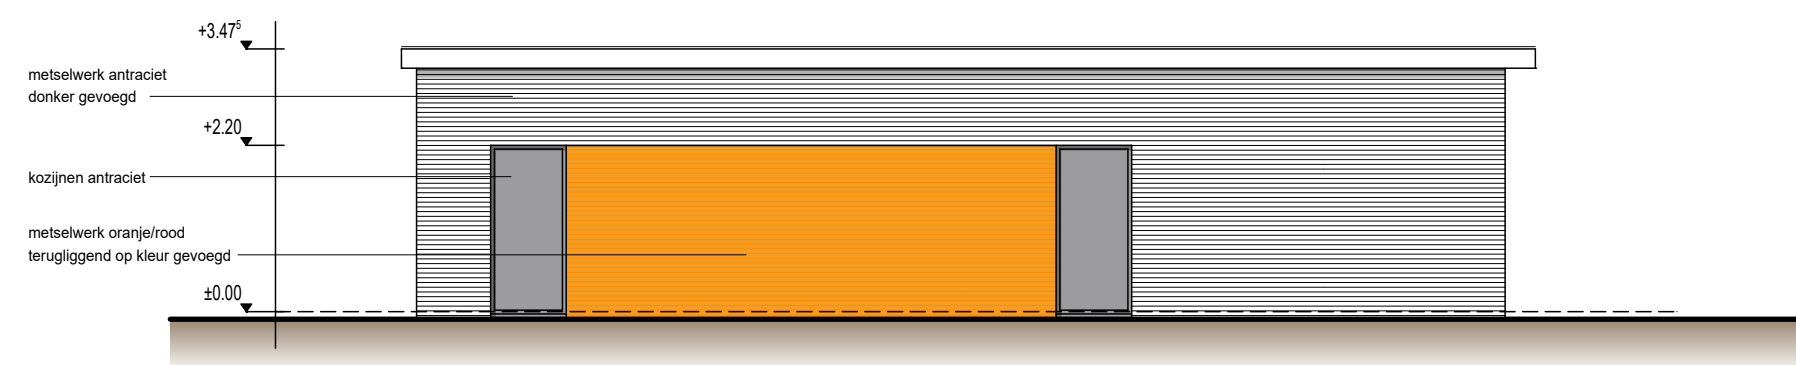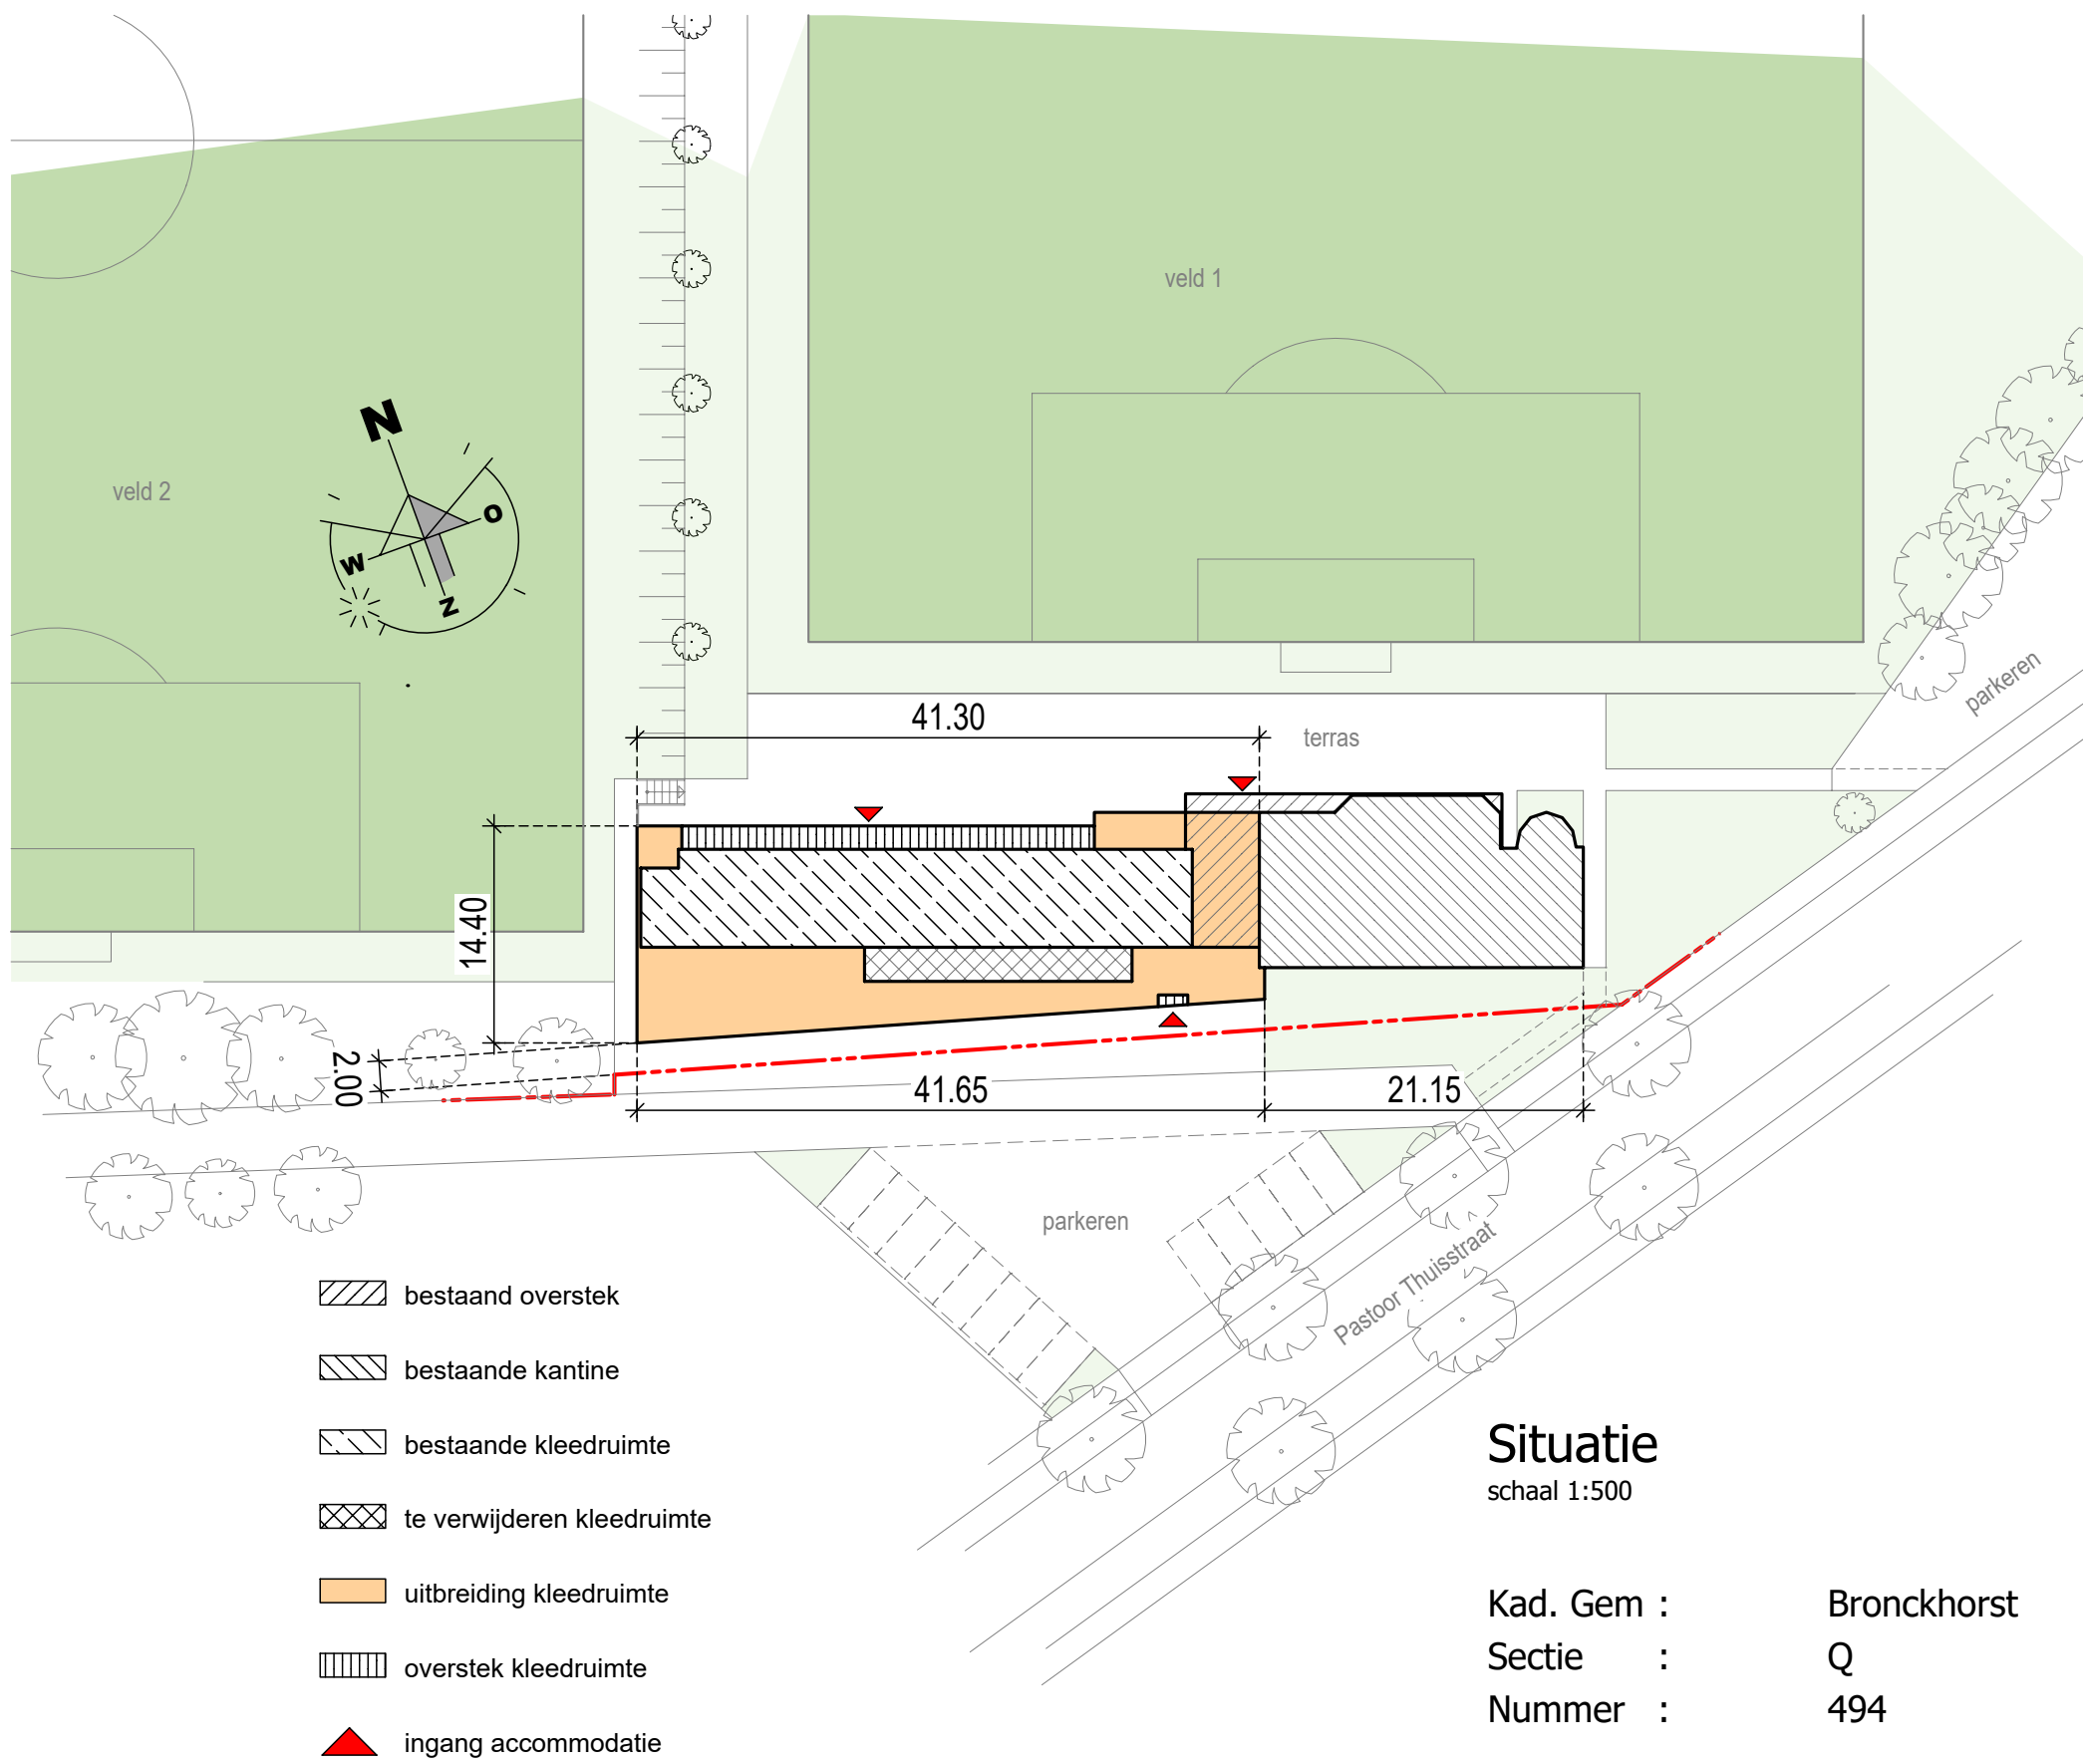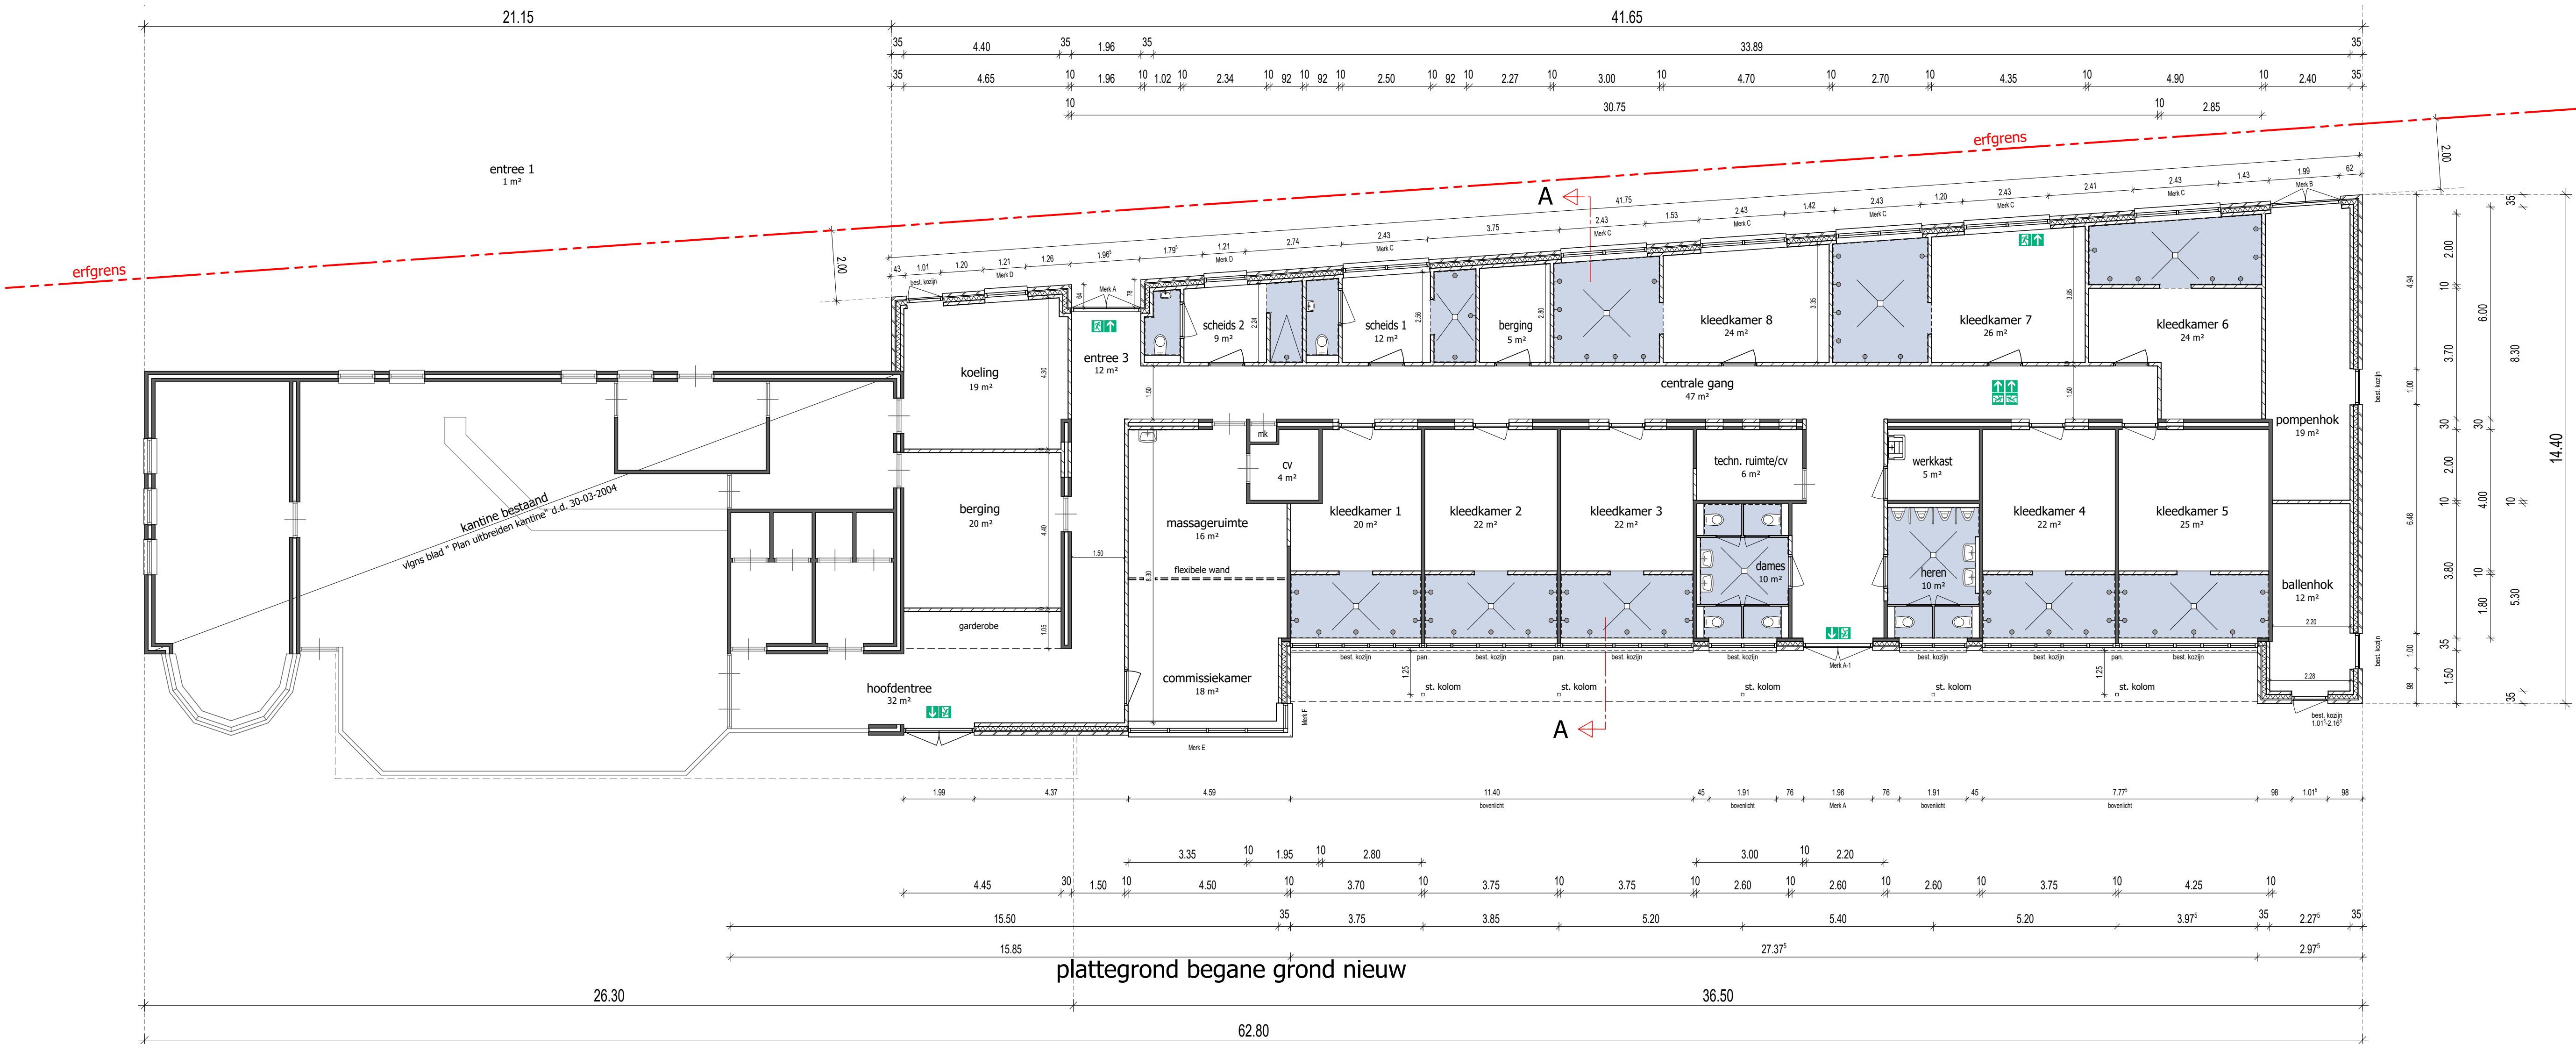

rechtergevel nieuw

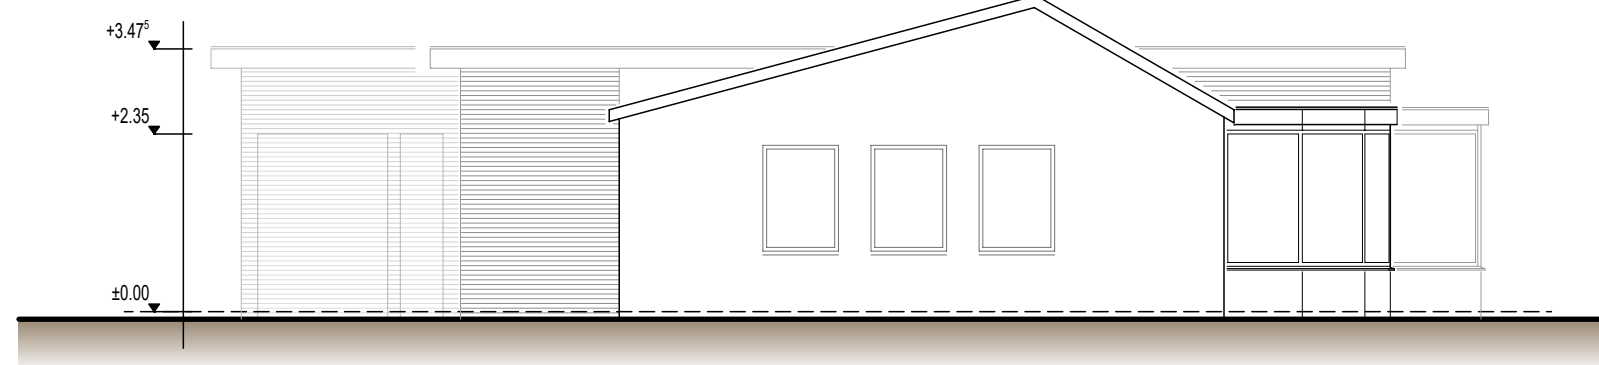

linkergevel nieuw

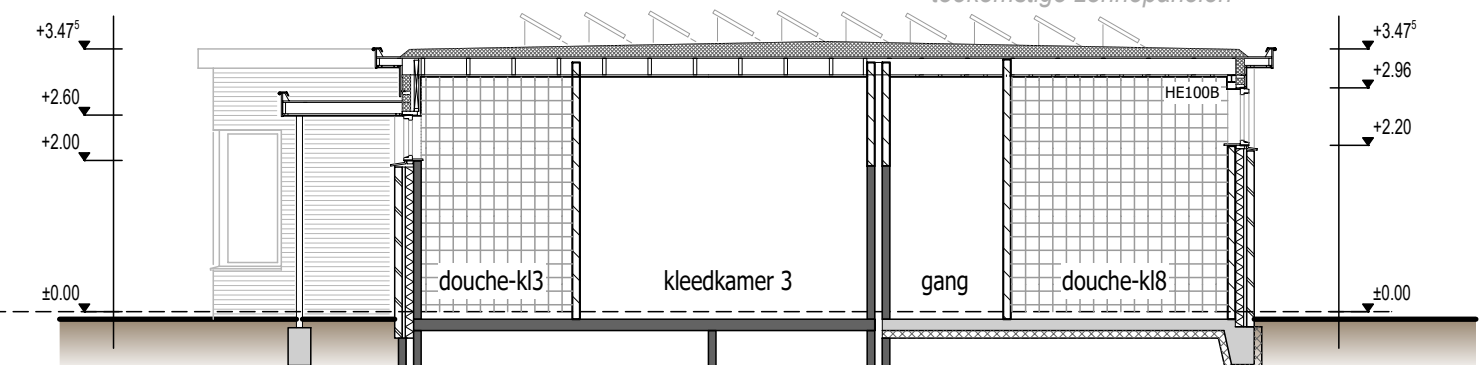

doorsnede A-A

index d: indeling entree 3 gewijzigd, wijzigingen gevels verwerkt

Maatvoering in het werk controleren

SCHIPHORST-DOORNSPEEKDESIGN

werk:	uitbreiden sportaccommodatie te Keijenborg		
opdrachtgever:	Sportvereniging Keijenburgse Boys Pastoor Thuisstraat 21 7256 AW Keijenborg	werkadres	Pastoor Thuisstraat 21 7256 AW Keijenborg
tekening:	BESTEKTEKENING	schaal:	1:100
bladnummer:	B.10	datum:	18-04-16
W. van Doornspeek Dilleveld 43 7006 TN Doetinchem		index:	d
tel: 06 17 14 05 37 w.doornspeek@kpnmail.nl		werknnummer :	DD 15702