



Resultaten Handboring HB-1

0.00	-	0.10	m-mv.	<u>Zand</u> , m.fijn, grijs.
0.10	-	0.60	m-mv.	<u>Zand/Puin</u> .
0.60	-	1.00	m-mv.	<u>Zand</u> , m.fijn, d.grijs, kleihoudend.
1.00	-	1.20	m-mv.	<u>Zand</u> , m.fijn, d.grijs, w.kleihoudend, oerhoudend.
1.20	-	1.70	m-mv.	<u>Zand</u> , m.fijn, d.grijs, siltig.
1.70	-	2.20	m-mv.	<u>Zand</u> , m.fijn, grijs, siltig.

Datum uitvoering : 1 april 2016

Uitgevoerd t.p.v. : Sondering DKM-001


Maaiveldhoogte : 9.16 m + N.A.P.

Grondwaterstand : ca. 1.65 m – mv.

atie

te Bronckhorst Zutphen emmerikseweg 83A

W
r 600

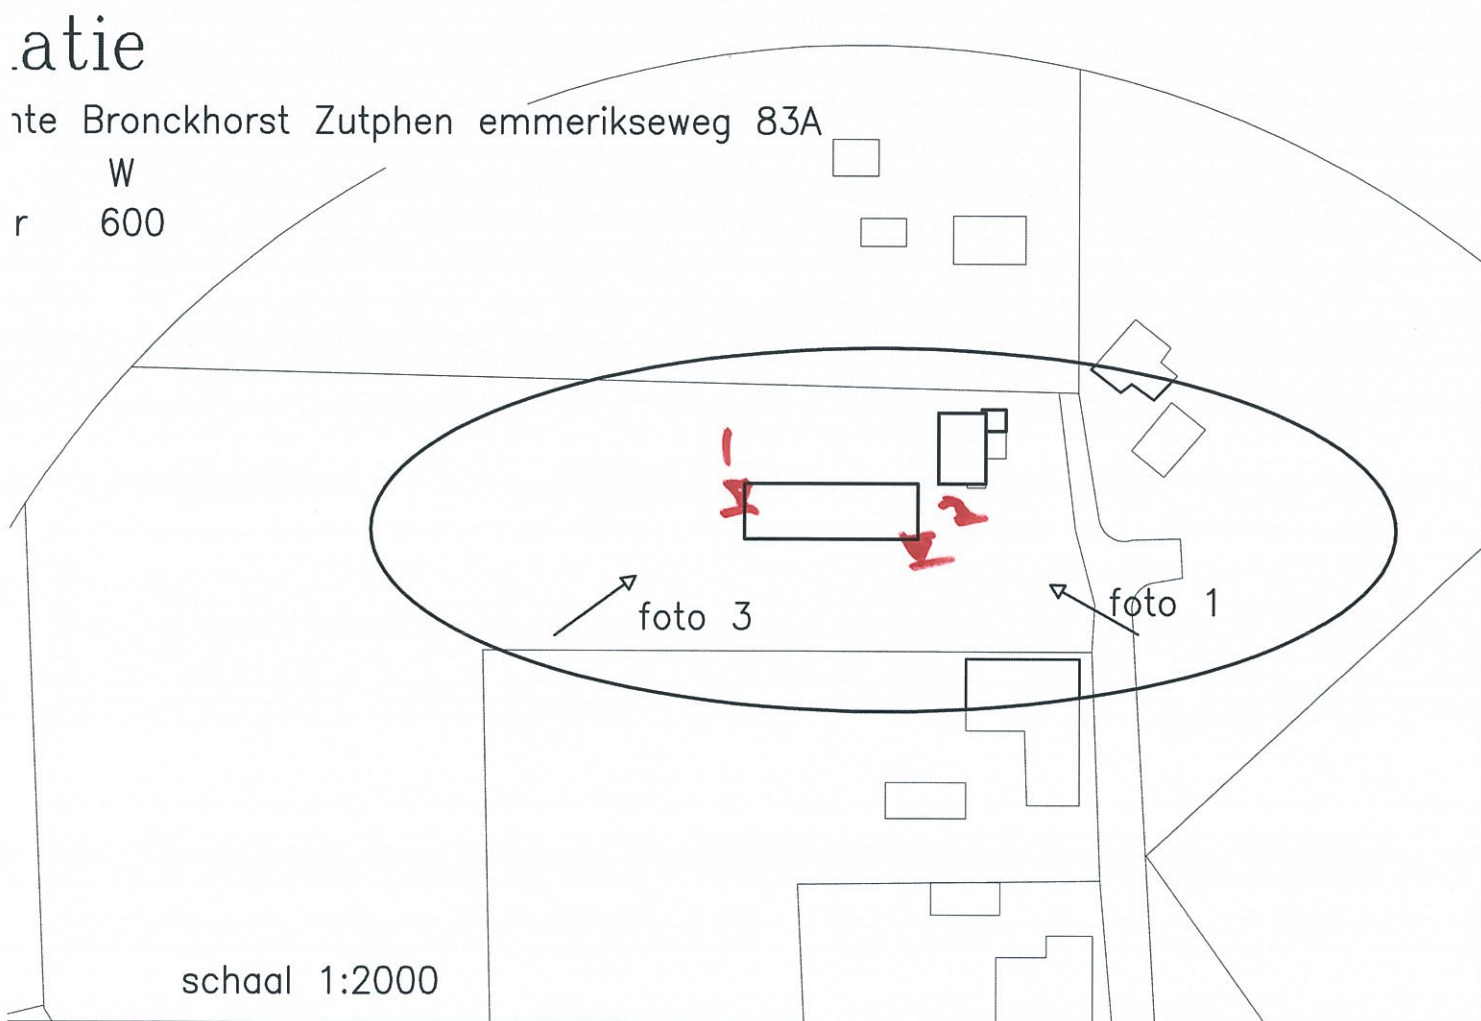

raag omgevingsvergunning –IN BEWERKING


opdrachtgever: Hoveniersbedrijf In Het Groen

Nieuwbouw kantoor met werktuiglods

Zutphen–emmerikseweg 83a te Baak

Schaal: 1:100 – 1:1000 – 1:10 | Datum: 11 maart 2016

16.2091

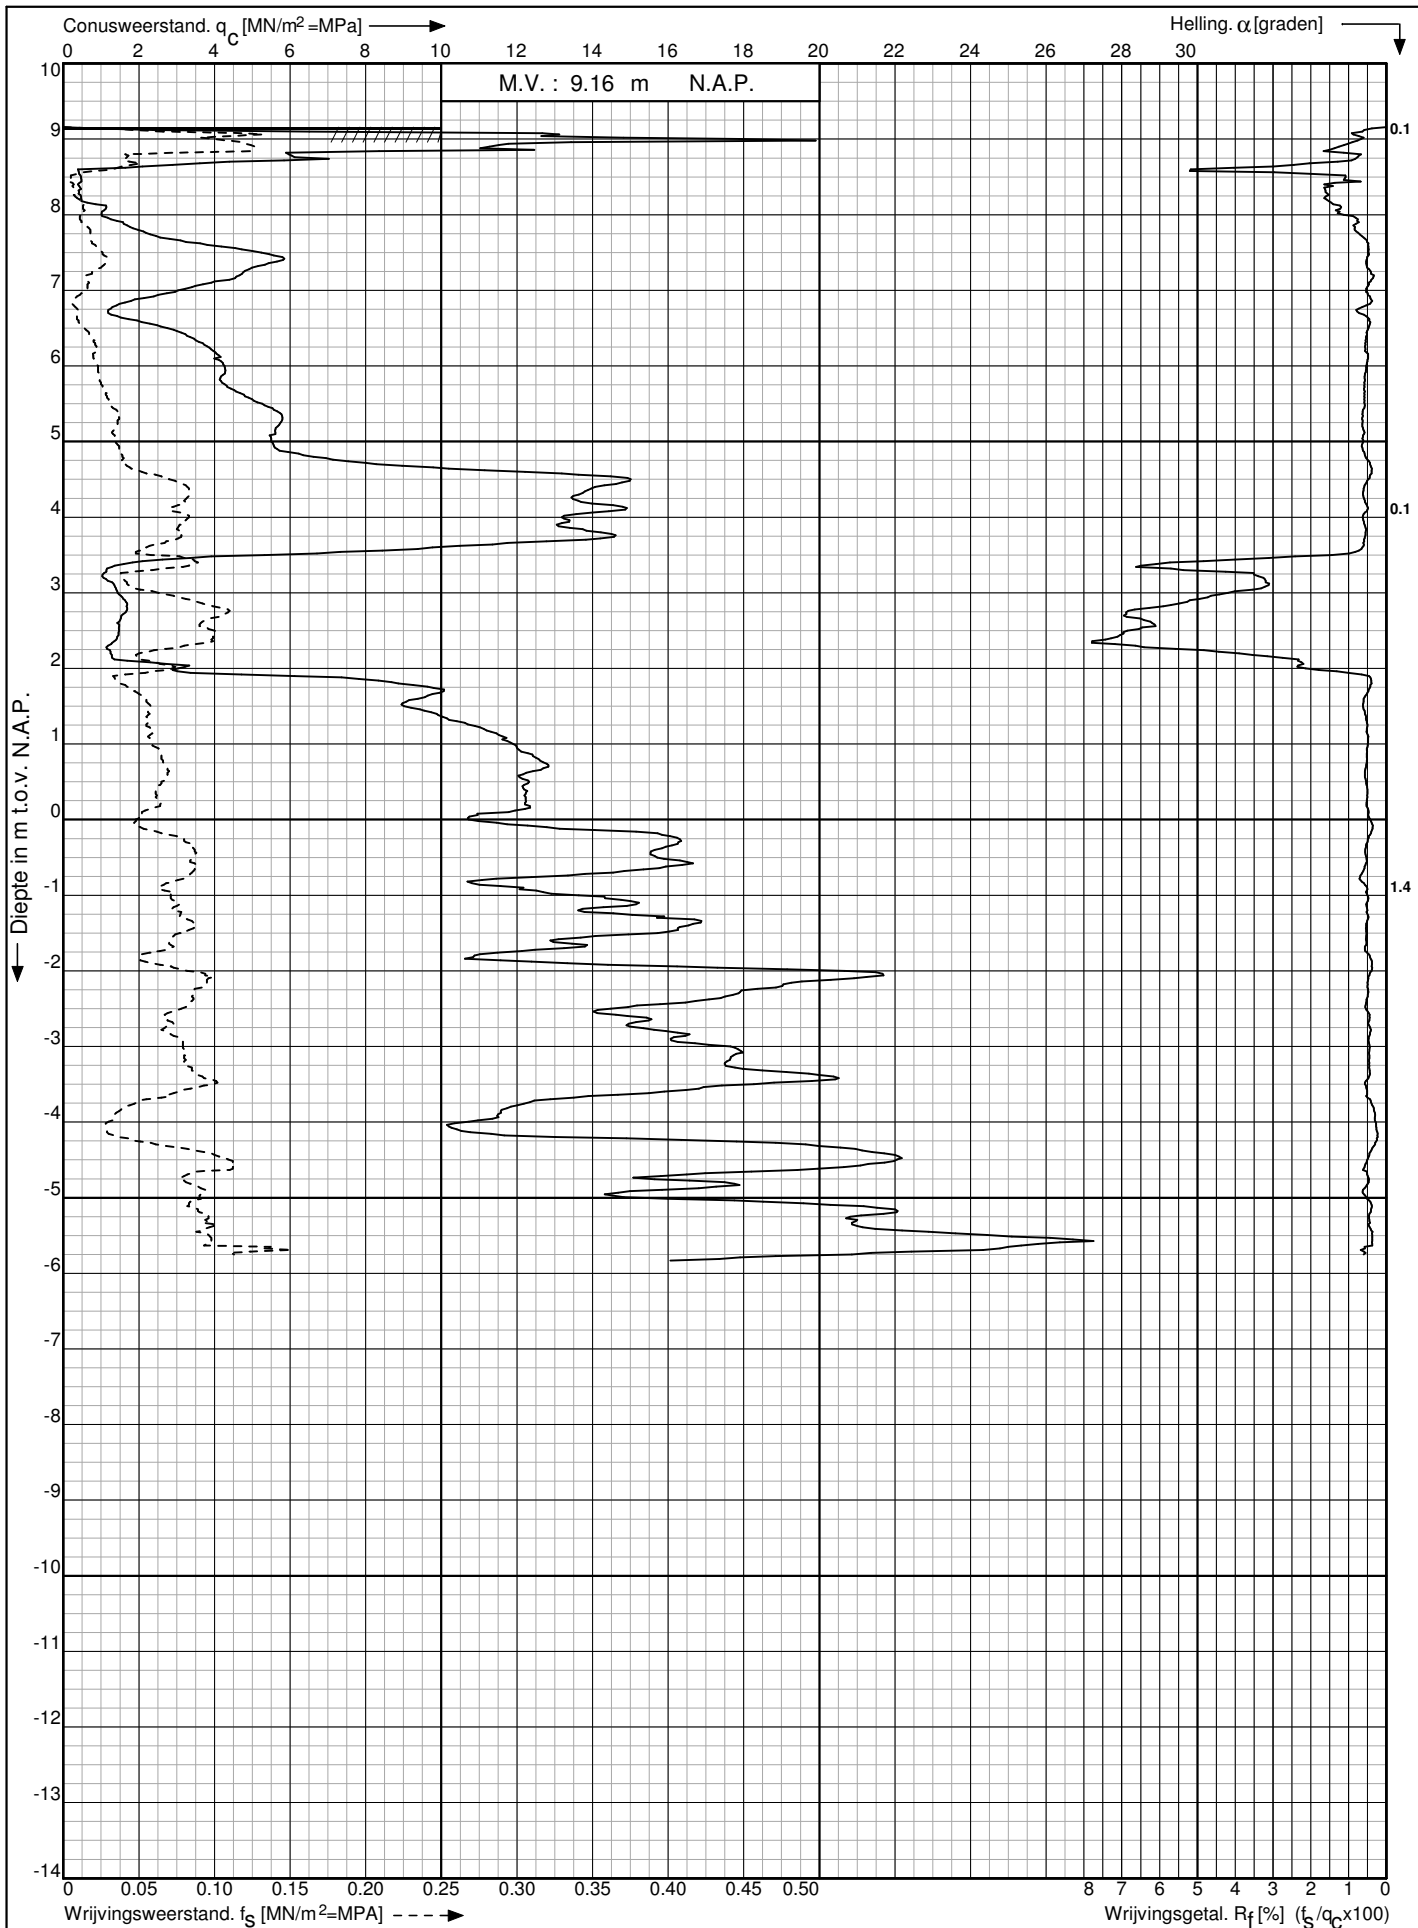

Werktuiglods a/d Emmerikseweg 83a te
Baak.

Sondering volgens : NEN 5140


Oppervlakte conuspunt : 1500 mm²

Opdr. nr. : 16-3091

Datum uitv. : 1-4-2016

Sond. nr. : 1



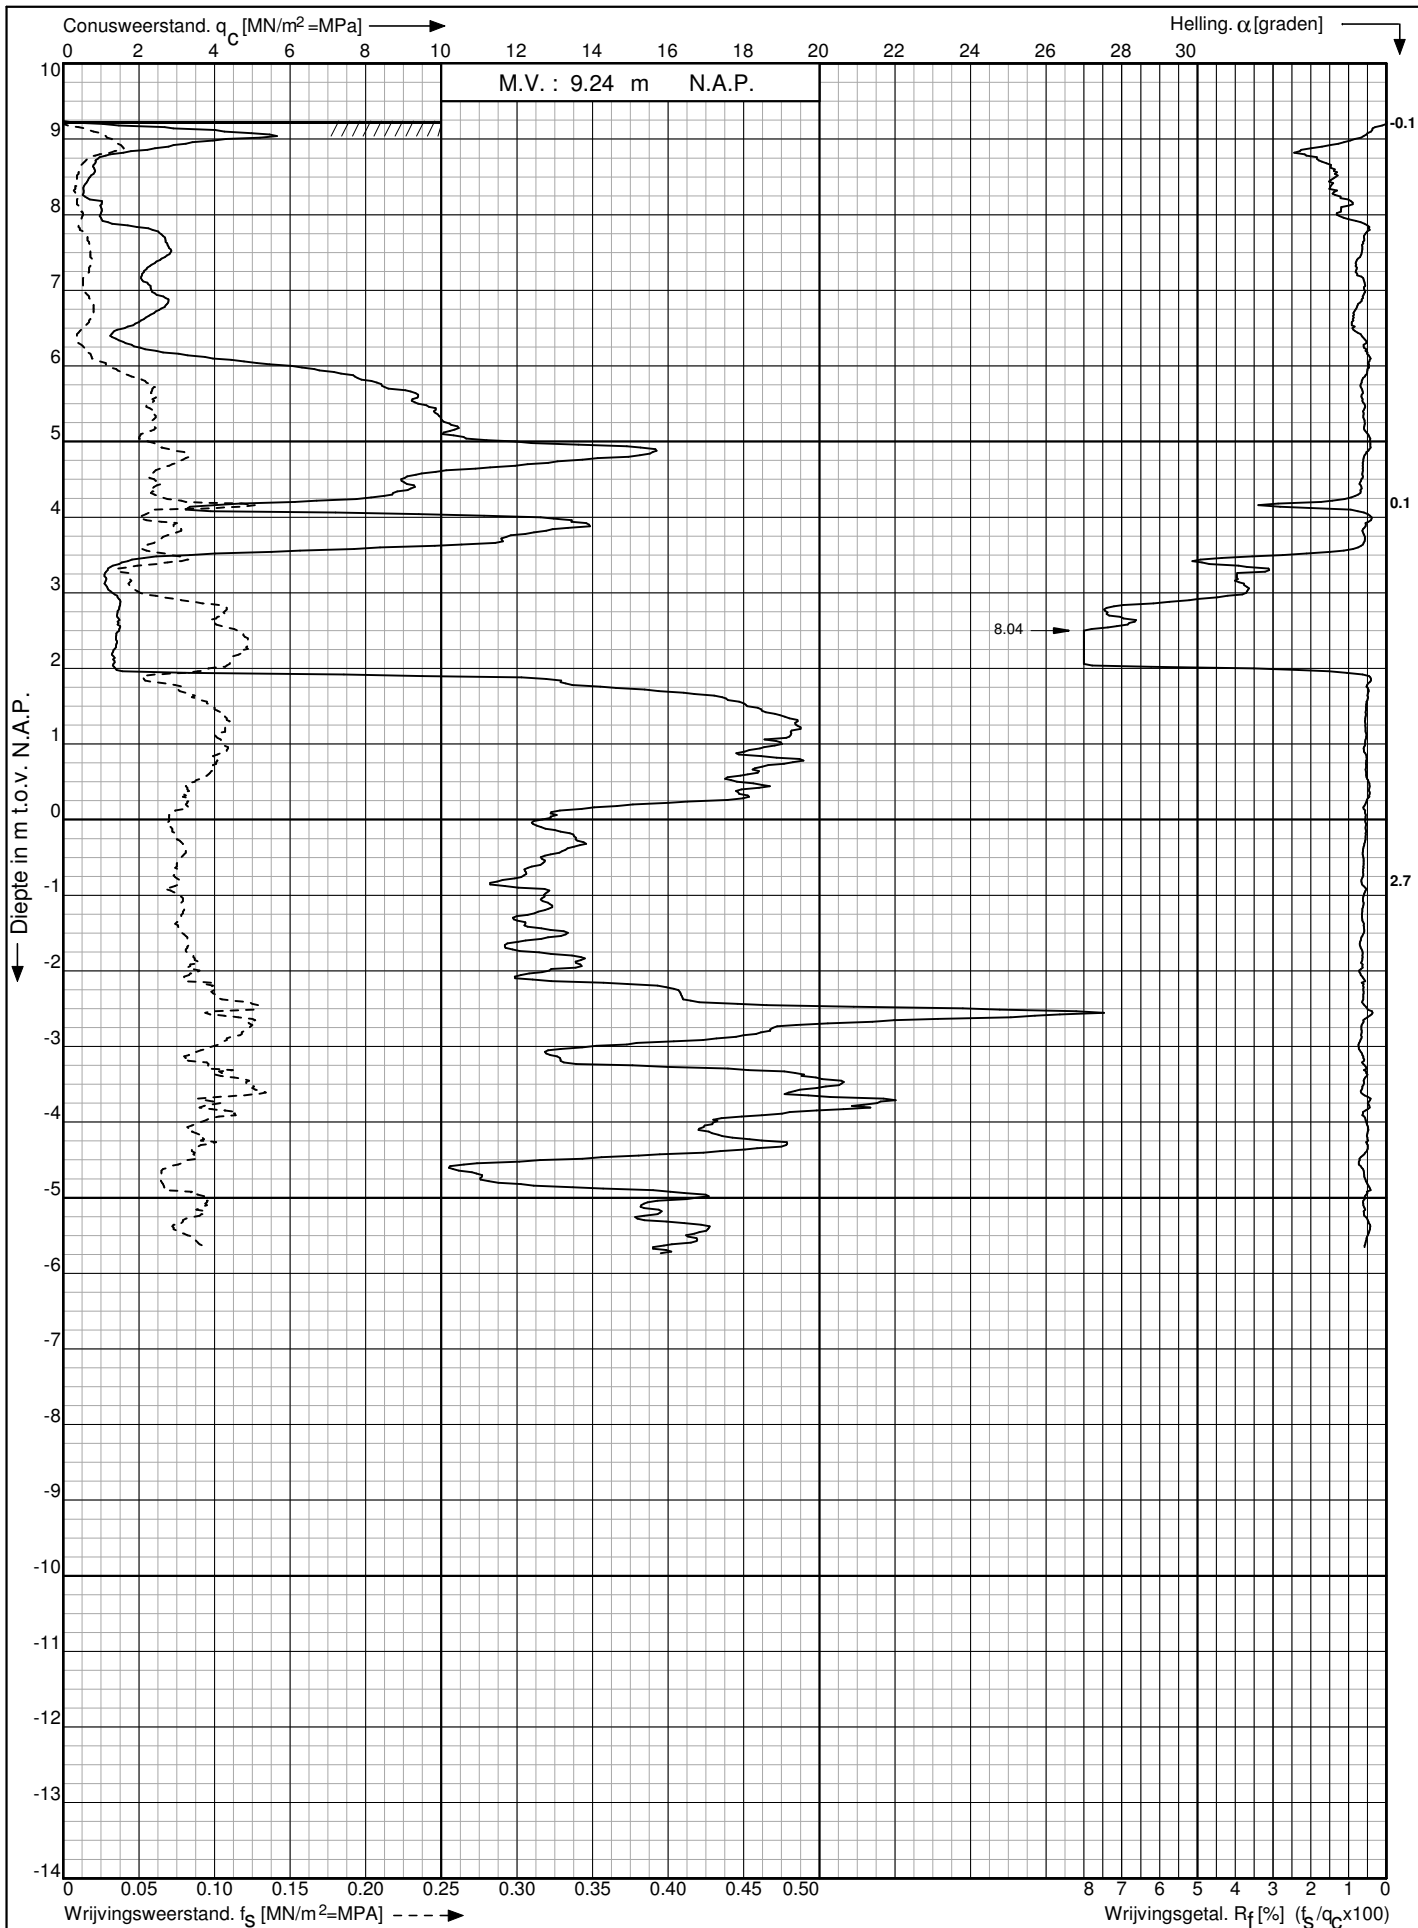

Werktuiglloods a/d Emmerikseweg 83a te
Baak.

Sondering volgens : NEN 5140

Oppervlakte conuspunt : 1500 mm²

Opdr. nr. : 16-3091

Datum uitv. : 1-4-2016

Sond. nr. : 2

