

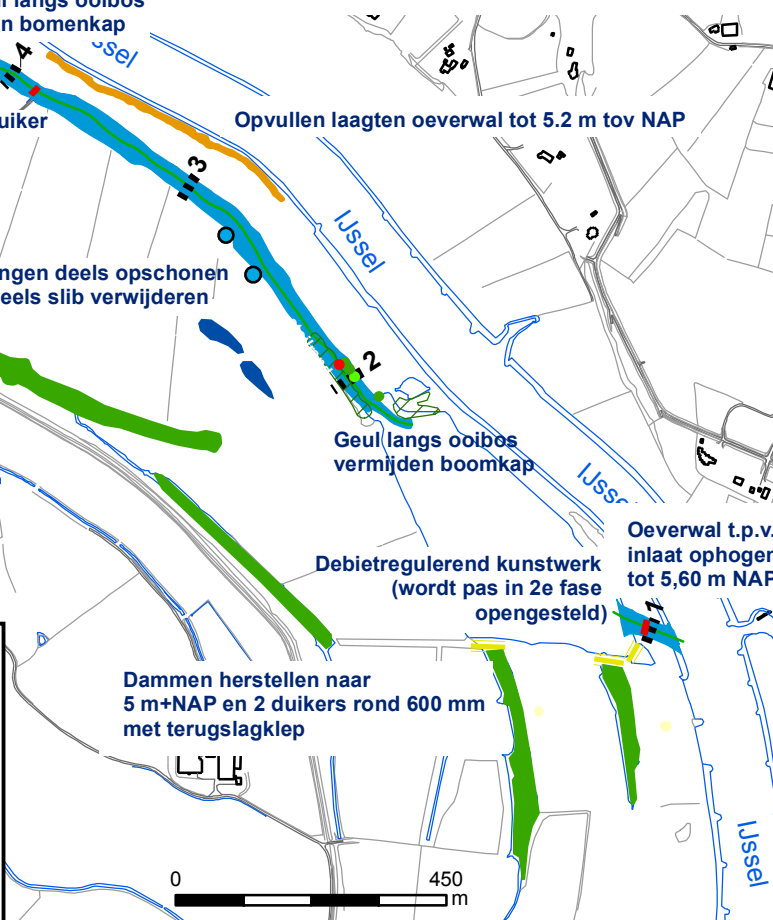
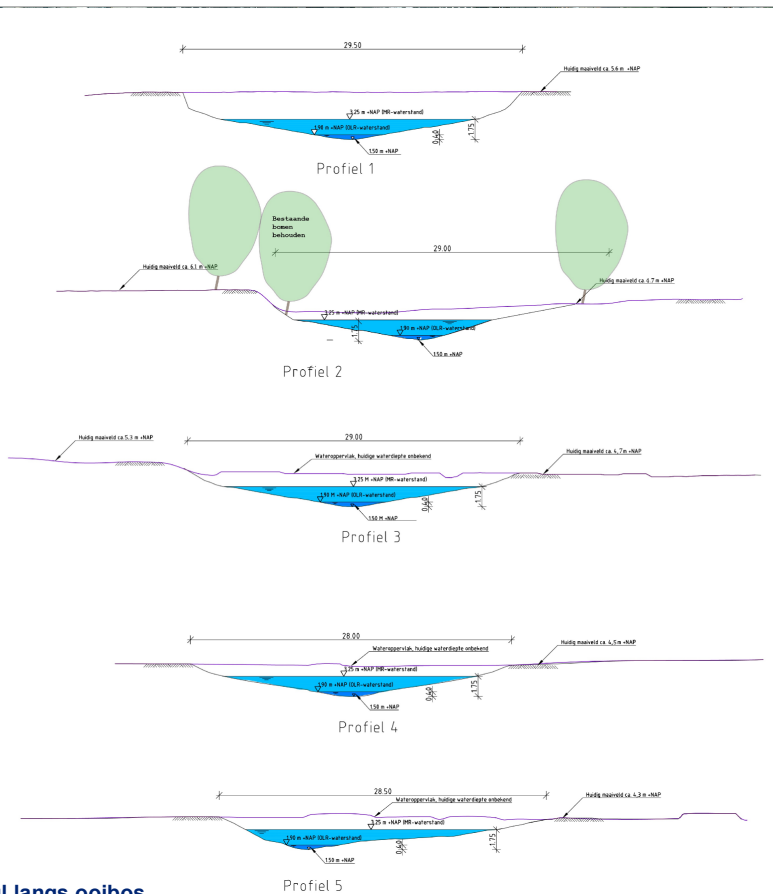


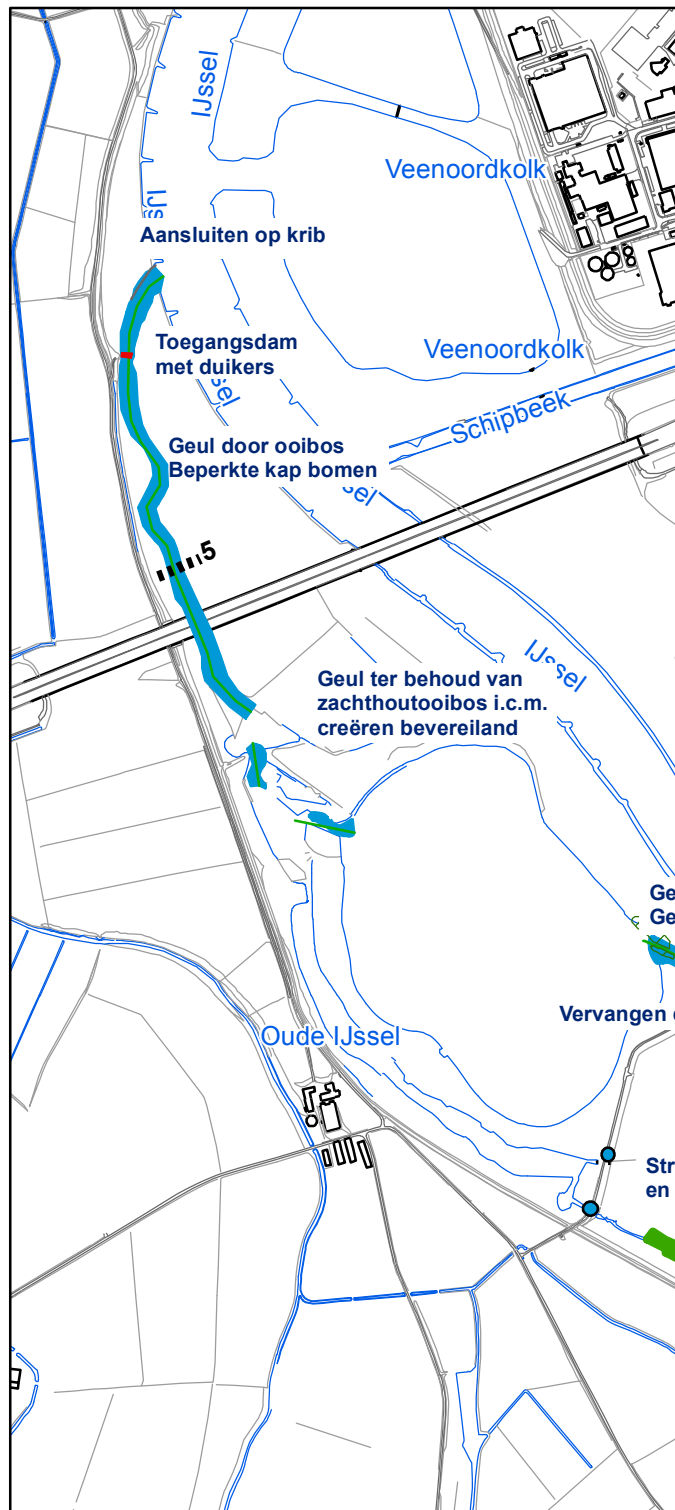

Legenda

- Water vasthouden middels twee duikers met terugslagklep
- Deels uitdiepen en opschonen tbv uitbreiding H3150
- Te behouden bomen
- Te kappen bomen
- Zo mogelijk behouden bomen
- Behouden_bossage
- Duiker
- Dwarsprofiel
- stortsteen
- as_geulontwerp
- Geulontwerp
- Kades
- Kades

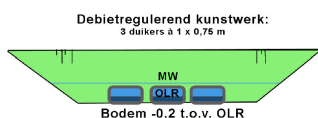

Steenbokstraat 10
Postbus 4142
7320 AC Apeldoorn
tel. 055-5272911
fax. 055-5272704

NATURA 2000 / KRW IJssel

Ontwerp uiterwaarden Wilpsche Klei

Schaal: zie tek.	Getekend: LA	Datum: 28-01-2016	Formaat: A3
		Blad:	1 van 1