


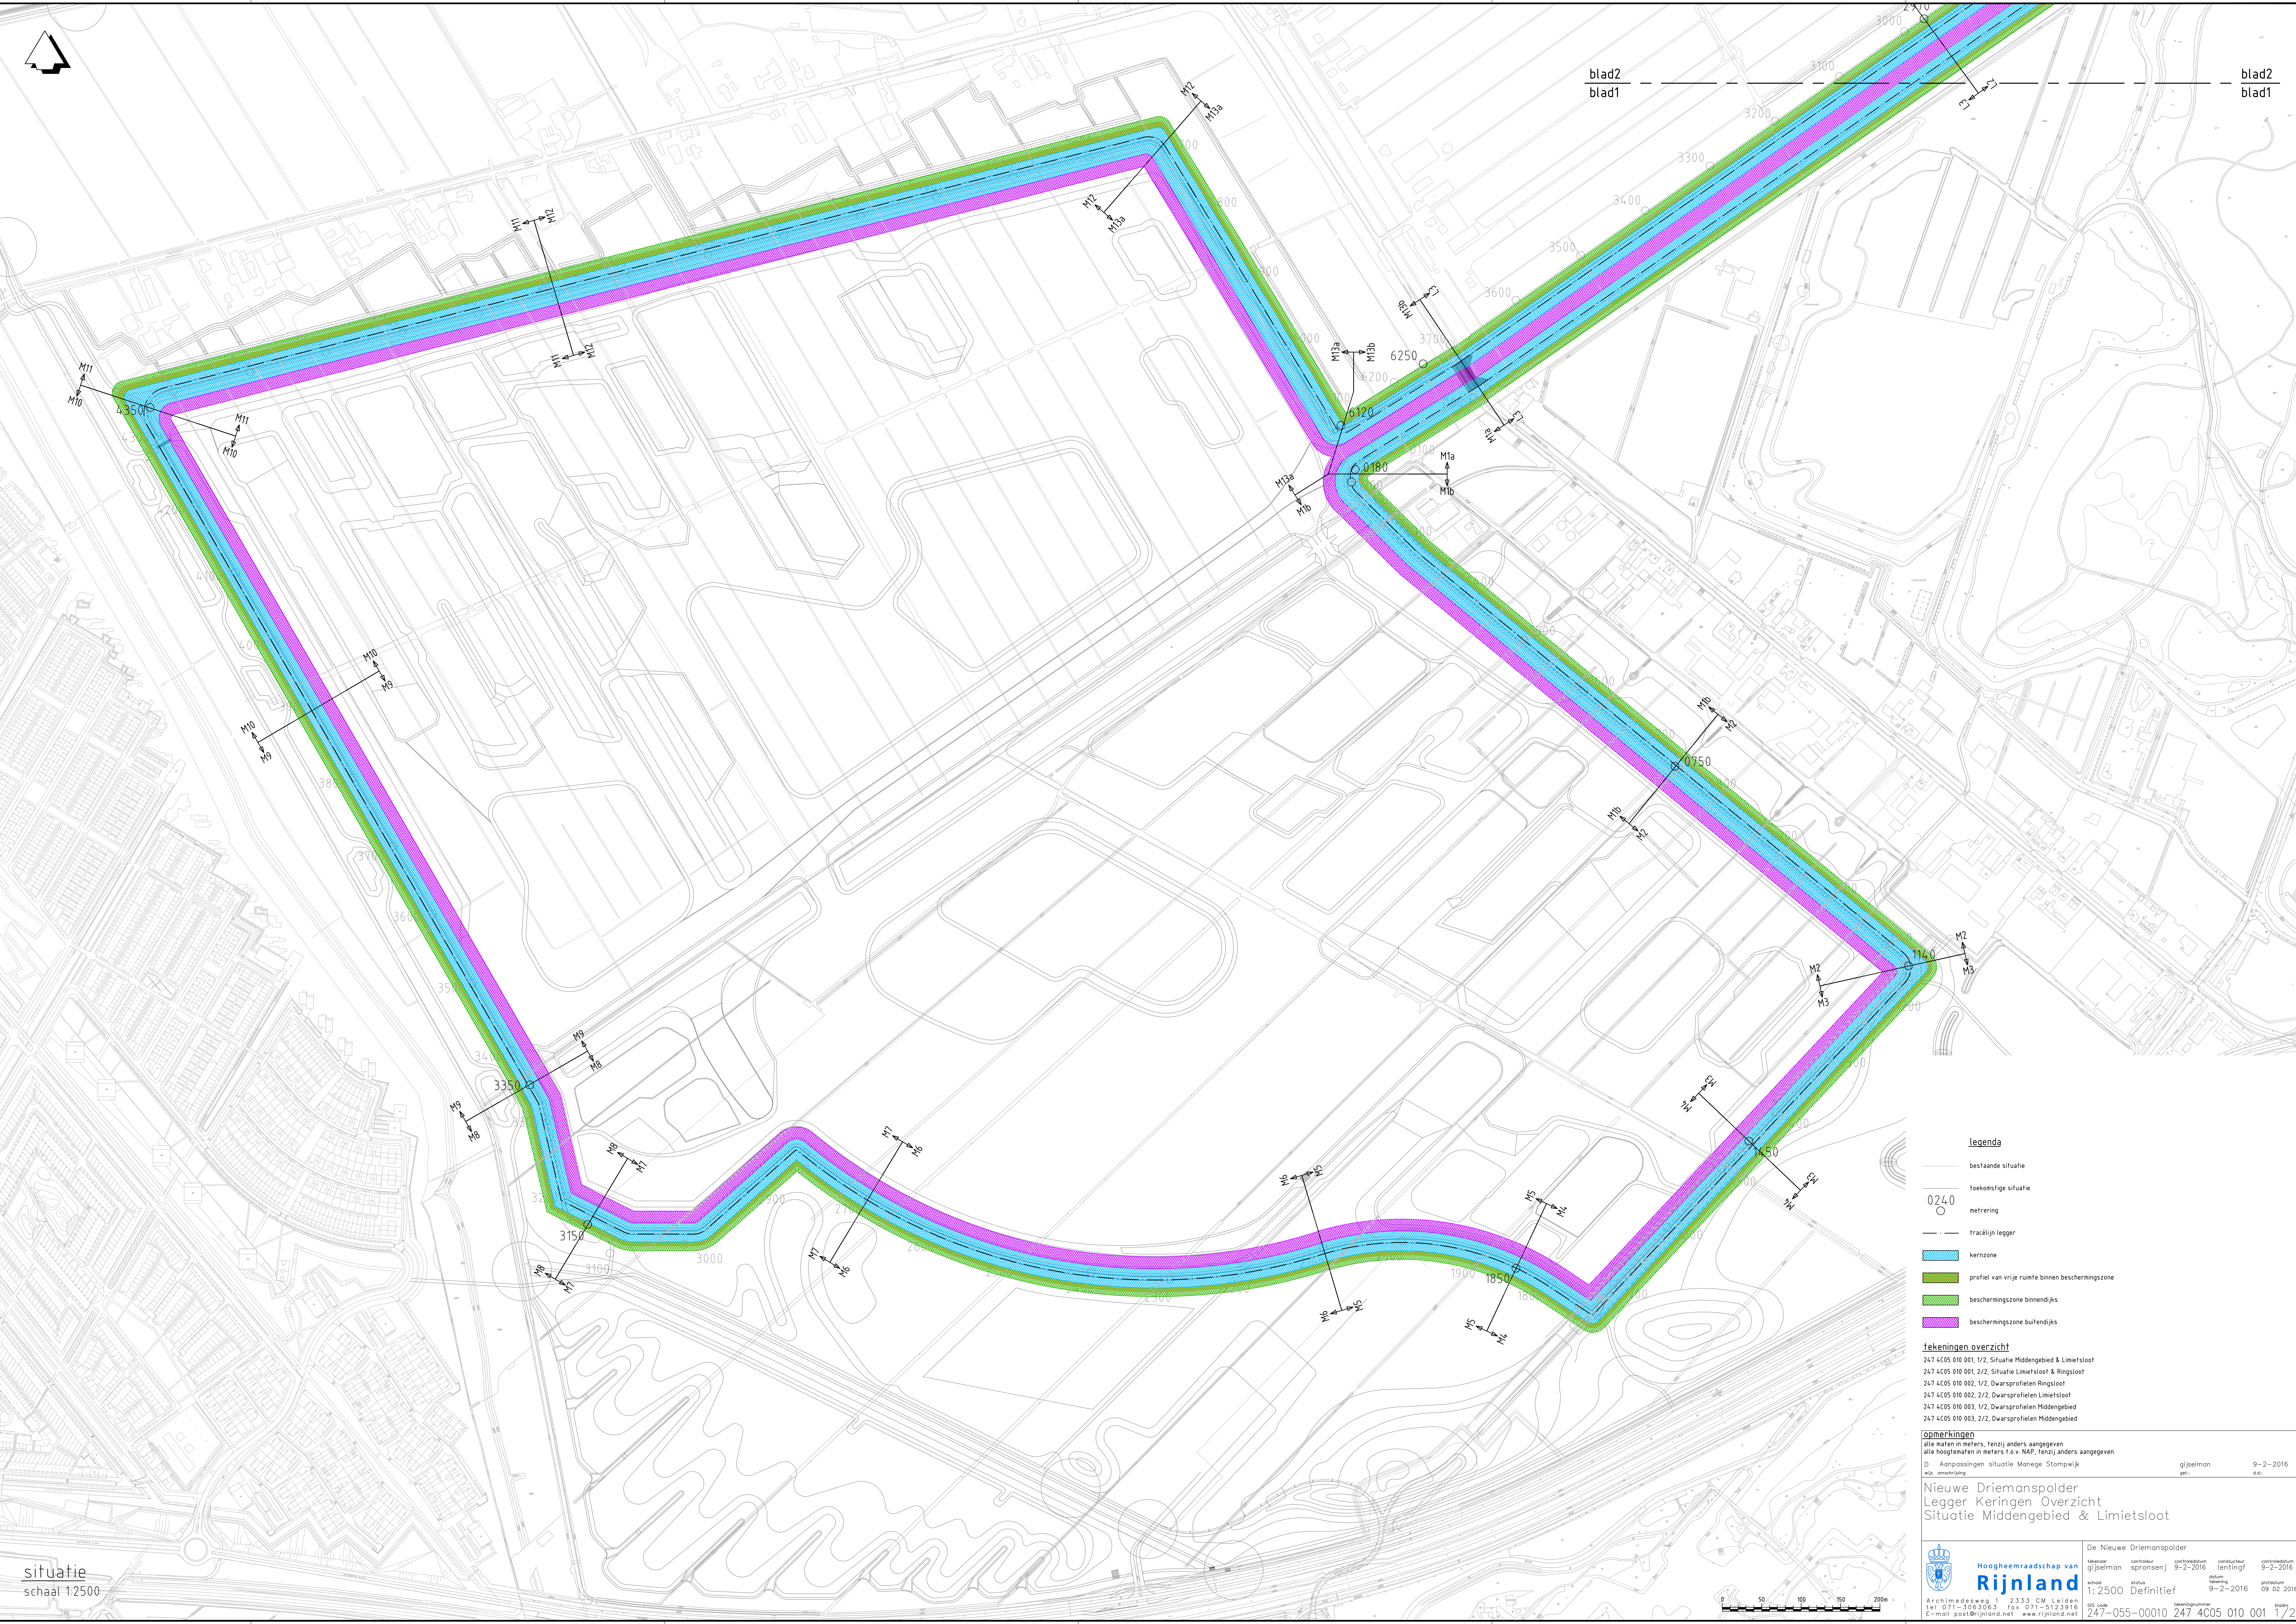

situatie  
schaal 1:2500

**legenda**

- bestaande situatie
- toekomstige situatie
- metreling
- tracélijn legger
- kernzone
- profiel van vrije ruimte binnen beschermingszone
- beschermingszone binnendijks
- beschermingszone buitendijks

**tekeningen overzicht**

- 247 4C05 010 001, 1/2, Situatie Middengebied & Limietsloot
- 247 4C05 010 001, 2/2, Situatie Limietsloot & Ringsloot
- 247 4C05 010 002, 1/2, Dwarsprofielen Ringsloot
- 247 4C05 010 002, 2/2, Dwarsprofielen Limietsloot
- 247 4C05 010 003, 1/2, Dwarsprofielen Middengebied
- 247 4C05 010 003, 2/2, Dwarsprofielen Middengebied

**opmerkingen**

alle maten in meters, tenzij anders aangegeven  
alle hoogten in meters t.a.v. NAP, tenzij anders aangegeven

D = Aanpassingen situatie Manege Stompwijk  
w.jg. omschrijving

|                        |                          |                               |                           |                          |
|------------------------|--------------------------|-------------------------------|---------------------------|--------------------------|
| tekenaar<br>gijsselman | contourleur<br>spronzenj | contourdatum<br>9-2-2016      | constructeur<br>terntingf | contourdatum<br>9-2-2016 |
| schaal<br>1:2500       | status<br>Definitief     | datum<br>tekening<br>9-2-2016 | plaatdatum<br>09-02-2016  | bladzijde<br>1/2         |

**Nieuwe Driemanspolder**  
Legger Keringen Overzicht  
Situatie Middengebied & Limietsloot

De Nieuwe Driemanspolder

**Hoogheemraadschap van Rijnland**

Archimedesweg 1 2333 CM Leiden  
tel 071-3063063 fax 071-5123916  
E-mail: oost@rijnland.nl www.rijnland.nl

247-055-00010 247 4C05 010 001 1/2



**legenda**

- bestaande situatie
- toekomstige situatie
- 0240 metreling
- tracelijns legger
- kernzone
- profiel van vrije ruimte binnen beschermingszone
- beschermingszone binnendijks
- beschermingszone buitendijks

**tekeningen overzicht**

- 247 4C05 010 001, 1/2, Situatie Middengebiet & Limietsloot
- 247 4C05 010 001, 2/2, Situatie Limietsloot & Ringsloot
- 247 4C05 010 002, 1/2, Dwarsprofielen Ringsloot
- 247 4C05 010 002, 2/2, Dwarsprofielen Limietsloot
- 247 4C05 010 003, 1/2, Dwarsprofielen Middengebiet
- 247 4C05 010 003, 2/2, Dwarsprofielen Middengebiet

**opmerkingen**

alle maten in meters, tenzij anders aangegeven  
alle hoogten in meters t.a.v. NAP, tenzij anders aangegeven  
D = Aanpassingen situatie Manege Stompwijk  
w.j. = ontwerpjaar

gijsselman 9-2-2016  
get. e.d.

Nieuwe Driemanspolder  
Legger Keringen Overzicht  
Situatie Limietsloot & Ringsloot


De Nieuwe Driemanspolder

| tekenaar          | controleur | controleur | controleur | controleur |
|-------------------|------------|------------|------------|------------|
| gijsselman        | spronsen   | 9-2-2016   | 9-2-2016   | 9-2-2016   |
| schied            | status     | datum      | plaatdatum | bladzijde  |
| 1:2500 Definitief | 9-2-2016   | 09-02-2016 | 2/2        |            |

Archimedesweg 1 2333 CM Leiden  
tel: 071-3063063 fax: 071-5123916  
E-mail: oost@rijnland.net www.rijnland.net

247-055-00010 247 4C05 010 001 2/2


A1+A2

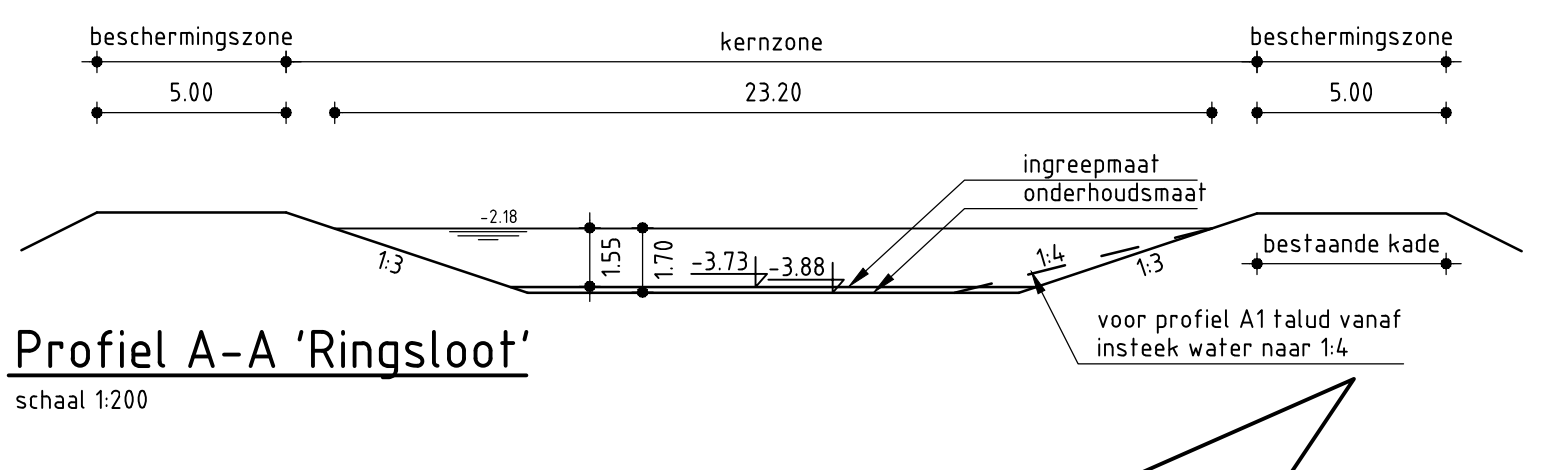

Profiel A-A 'Ringsloot'

schaal 1:200


A3

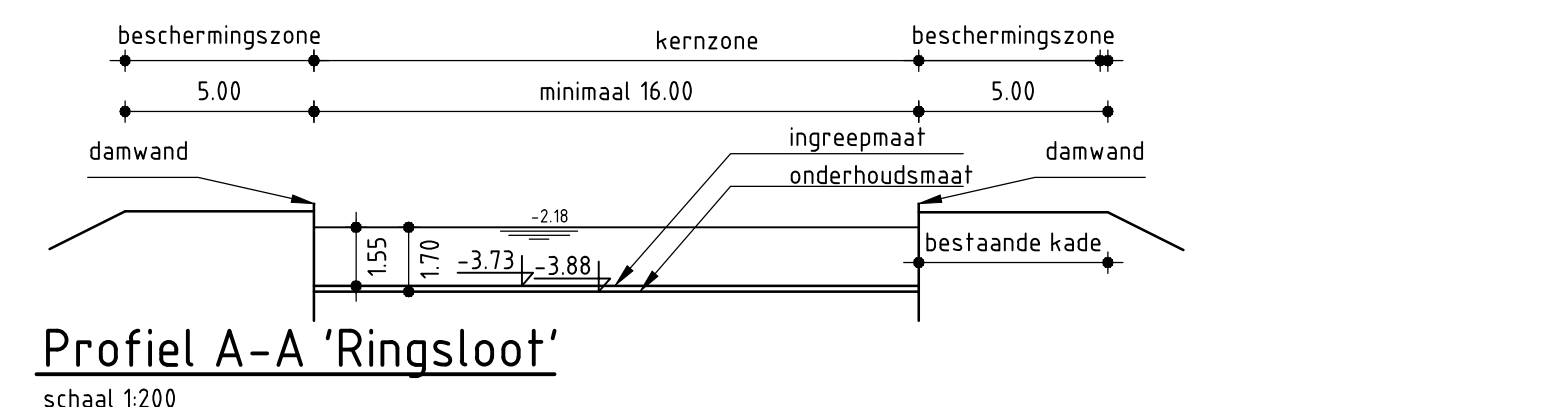

Profiel A-A 'Ringsloot'

schaal 1:200


B

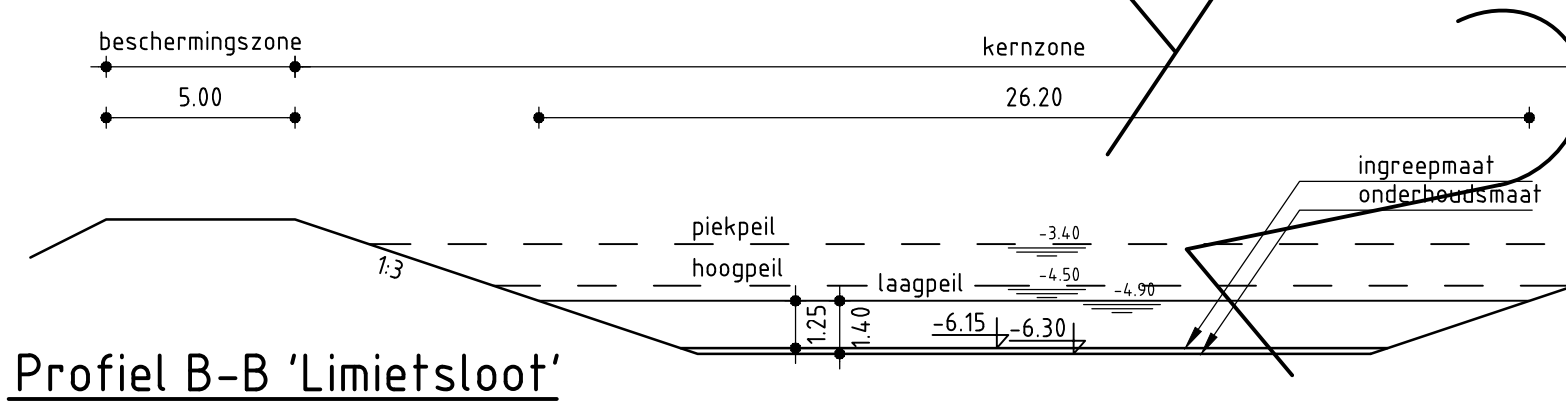

Profiel B-B 'Limietsloot'

schaal 1:200


F

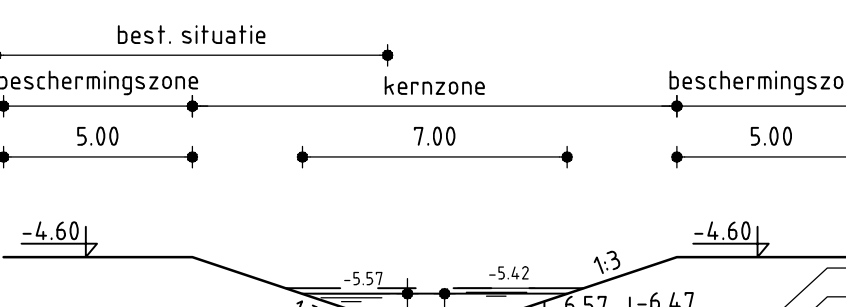

Profiel F-F 'Watergang naast Limietsloot'

schaal 1:200


G

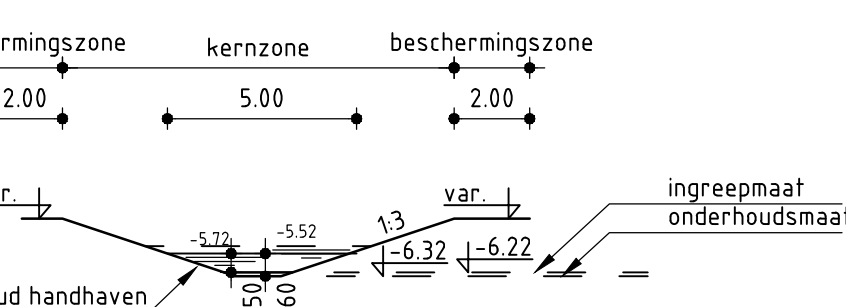

Profiel G-G 'Watergang achter Wilsveen'

schaal 1:200


H1

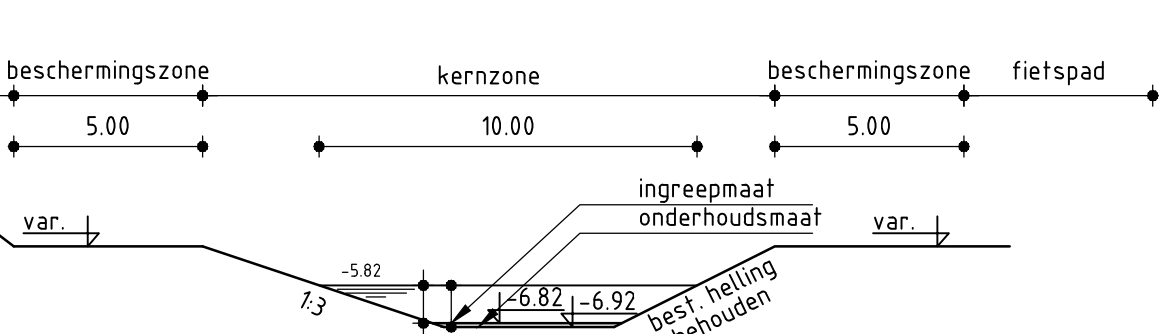

Profiel H1-H1: tot aan hoofdingang recreatiegebied

schaal 1:200


H2

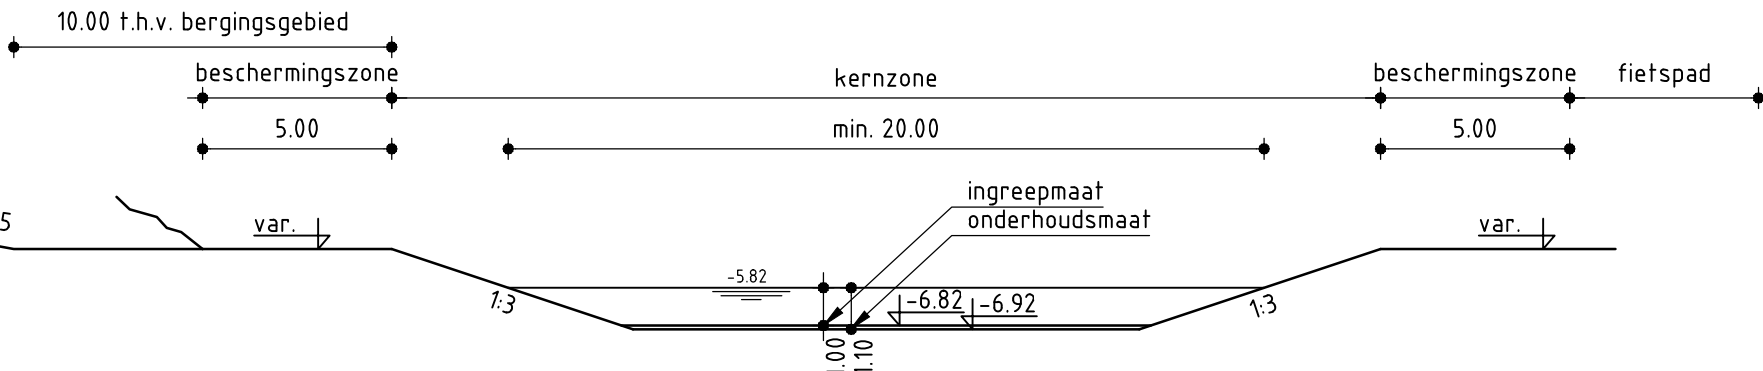

Profiel H2-H2: tussen hoofdingang recr. gebied en Wilsveen

schaal 1:200


H3

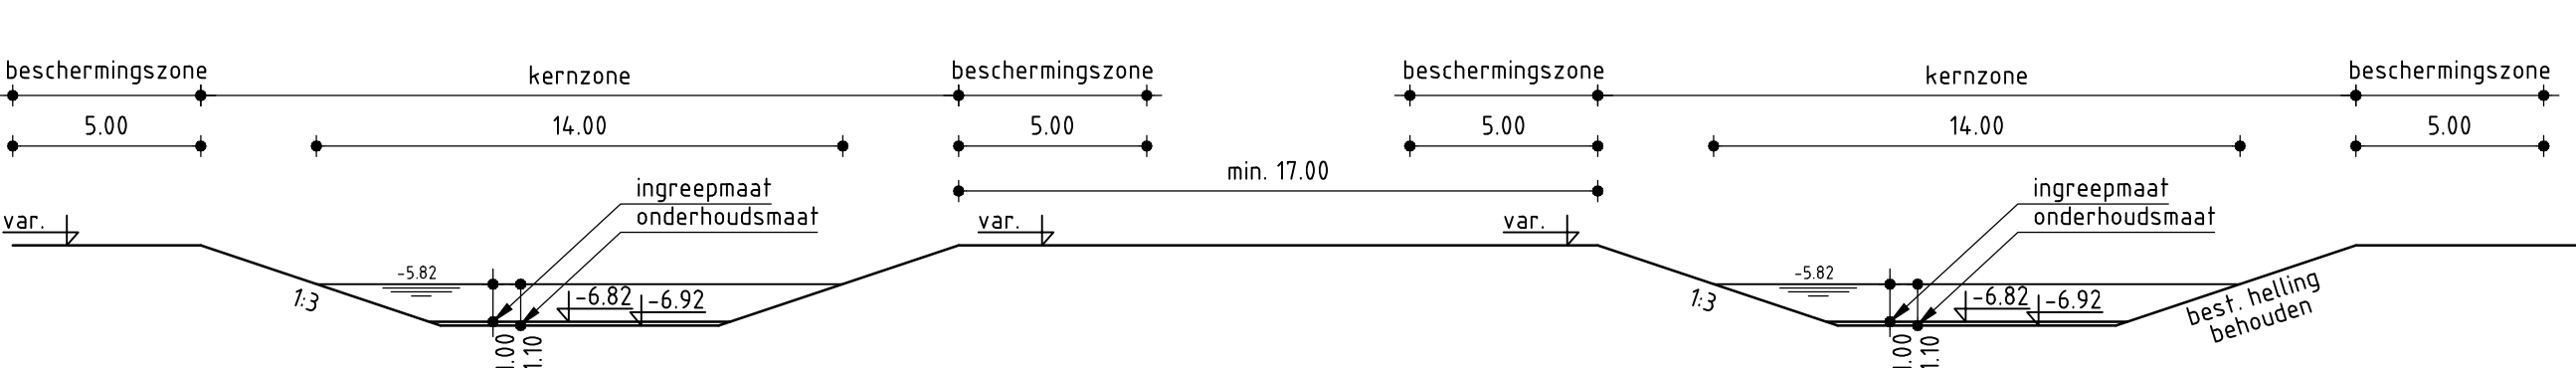

Profiel H3-H3: tussen Wilsveen en gemaal Driemanspolder

schaal 1:200


C

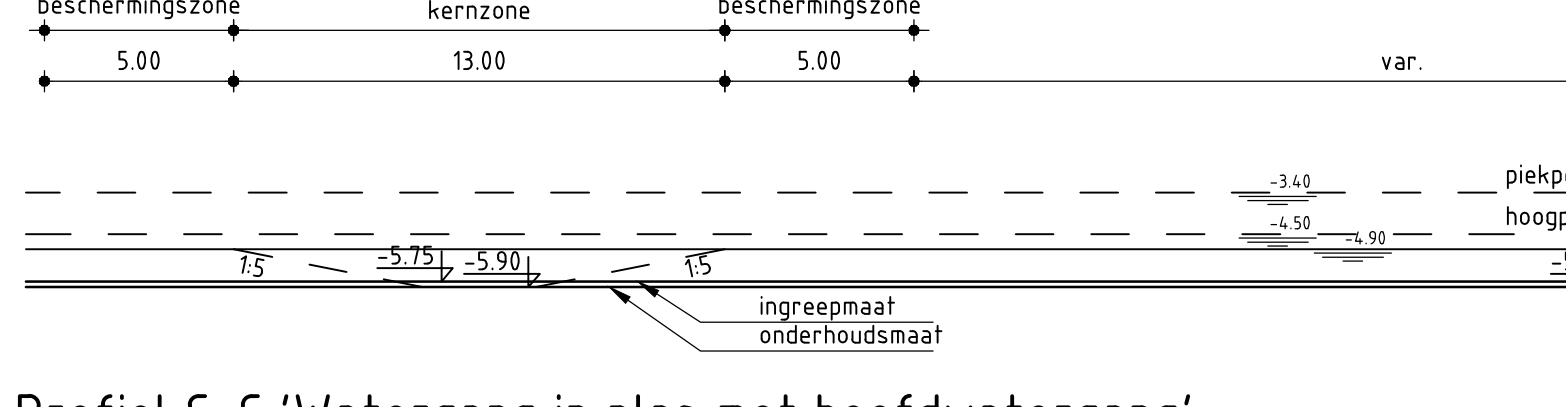

Profiel C-C 'Watergang in plas met hoofdwatergang'

schaal 1:200


D

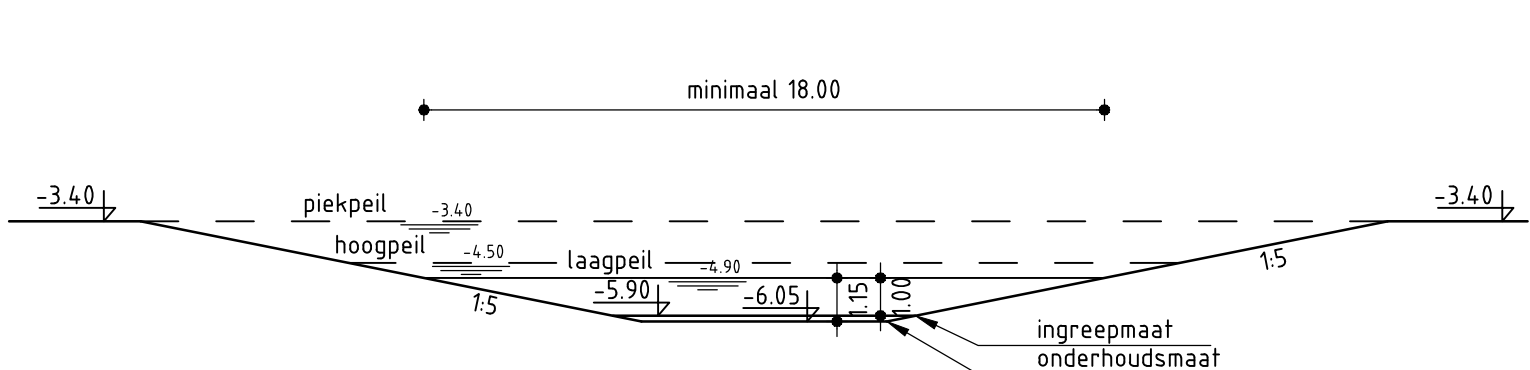

Profiel D-D 'Compartimeteringsdam'

schaal 1:200

E

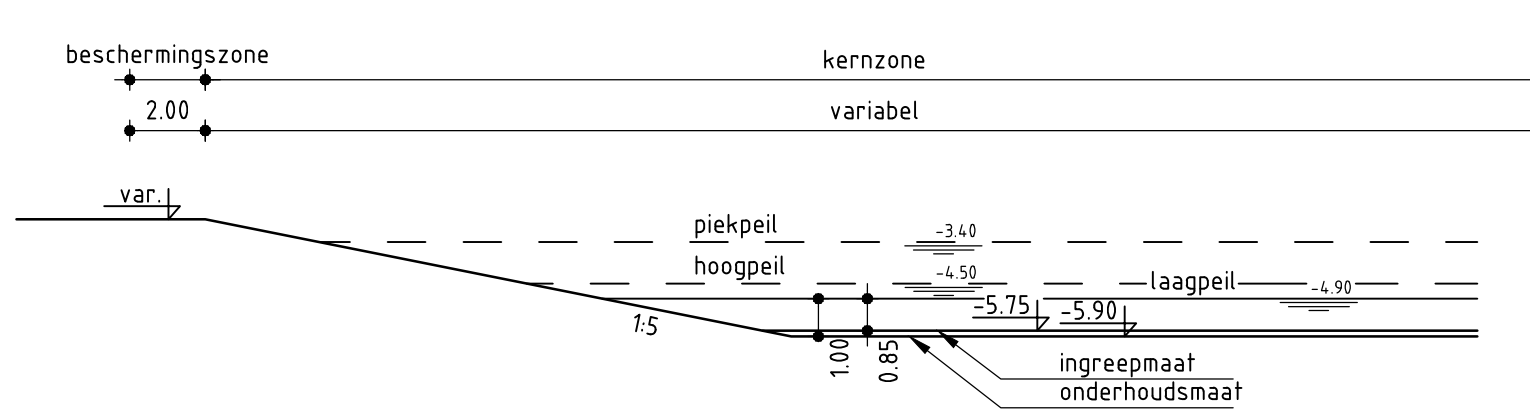

Profiel E-E 'Waterplas'

schaal 1:200

aangepast profiel i.v.m. leidingstracé

aangepast profiel i.v.m. leidingstracé

aangepast profiel i.v.m. brug/duiker


aangepast profiel i.v.m. brug/duiker

Locaties profielen

schaal 1:5.000


sifon en stuw

duiker met schuif

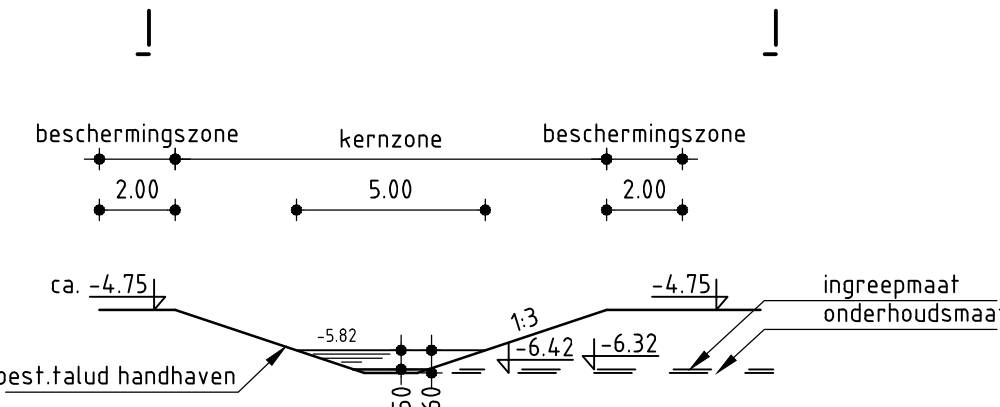

Profiel I-I 'Watergang achter Voorweg'

schaal 1:200

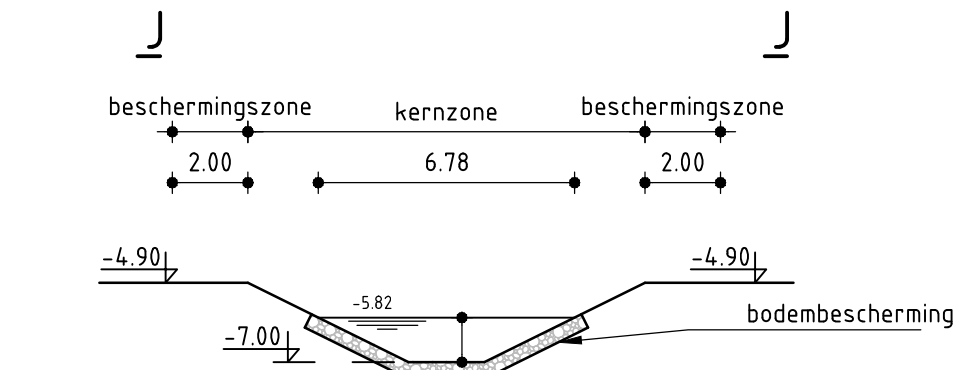

Profiel J-J 'Watergang bij N9'

schaal 1:200

Legenda

- waterpeil
- nieuw maaiveld/bodem/talud
- hoofdwatergang, beschermingszone 5,00m
- overige watergang, beschermingszone 2,00m
- ongrenzing piekberingsgebied (op hoofdlijn)
- ongrenzing diepere delen -7,05
- peilregulerend kunstwerk met aanduiding

Maatvoeringen in de profielen betreffen de minimale afmetingen

opmerkingen

alle maten in meters, tenzij anders aangegeven  
alle hoogten in meters t.a.v. NAP, tenzij anders aangegeven  
E Toevoeging Profiel A3  
w.jg. omschrijving


gijzelmon  
get. 9-2-2016  
o.d. 9-2-2016

Nieuwe Driemanspolder  
Legger Watergangen  
Overzicht en dwarsprofielen

Archimedesweg 1 2333 CM Leiden  
tel 071-3063063 fax 071-5123916  
E-mail: post@rijnland.nl www.rijnland.nl


De Nieuwe Driemanspolder  
tekenaar: gijzelmon  
contourleur: spronsen  
schaal: 1:200  
status: Definitief  
controleur: 9-2-2016  
constructeur: 9-2-2016  
tekening: 9-2-2016  
plaatdatum: 09-02-2016  
bladzijde: 247  
van: 247  
van: 408  
van: 010  
van: 001  
van: 1/1

LEgger KADEVAK 9\_OOST (ZUID)

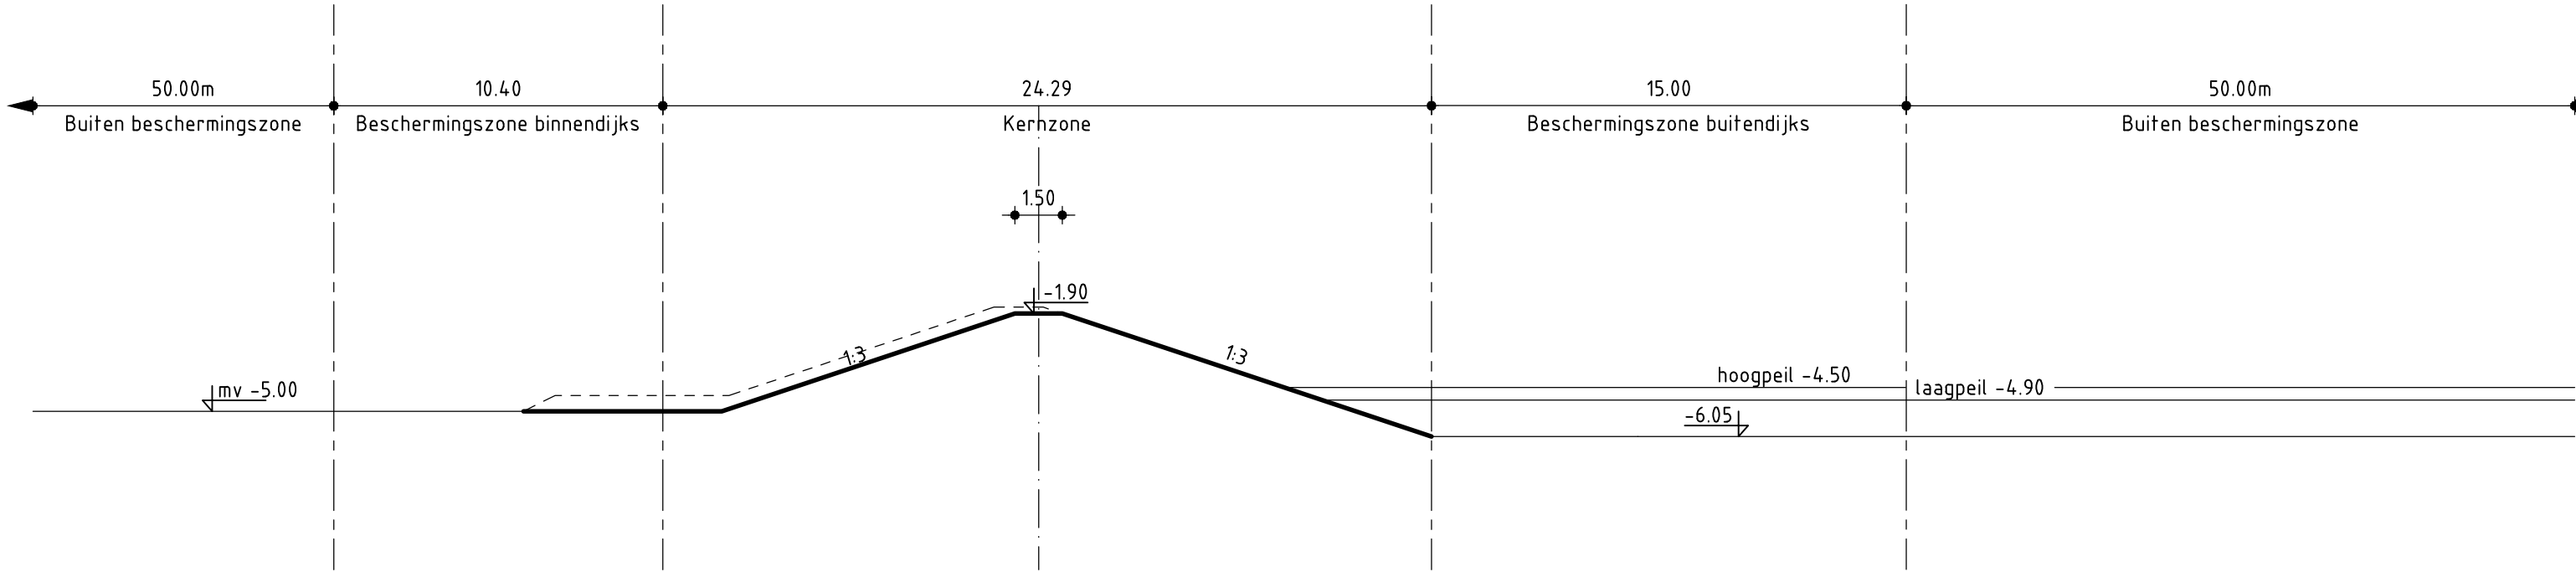


Profiel M1a  
Kade vak 9-traject 0-180  
schaal 1:200

LEgger KADEVAK 9\_OOST (ZUID)

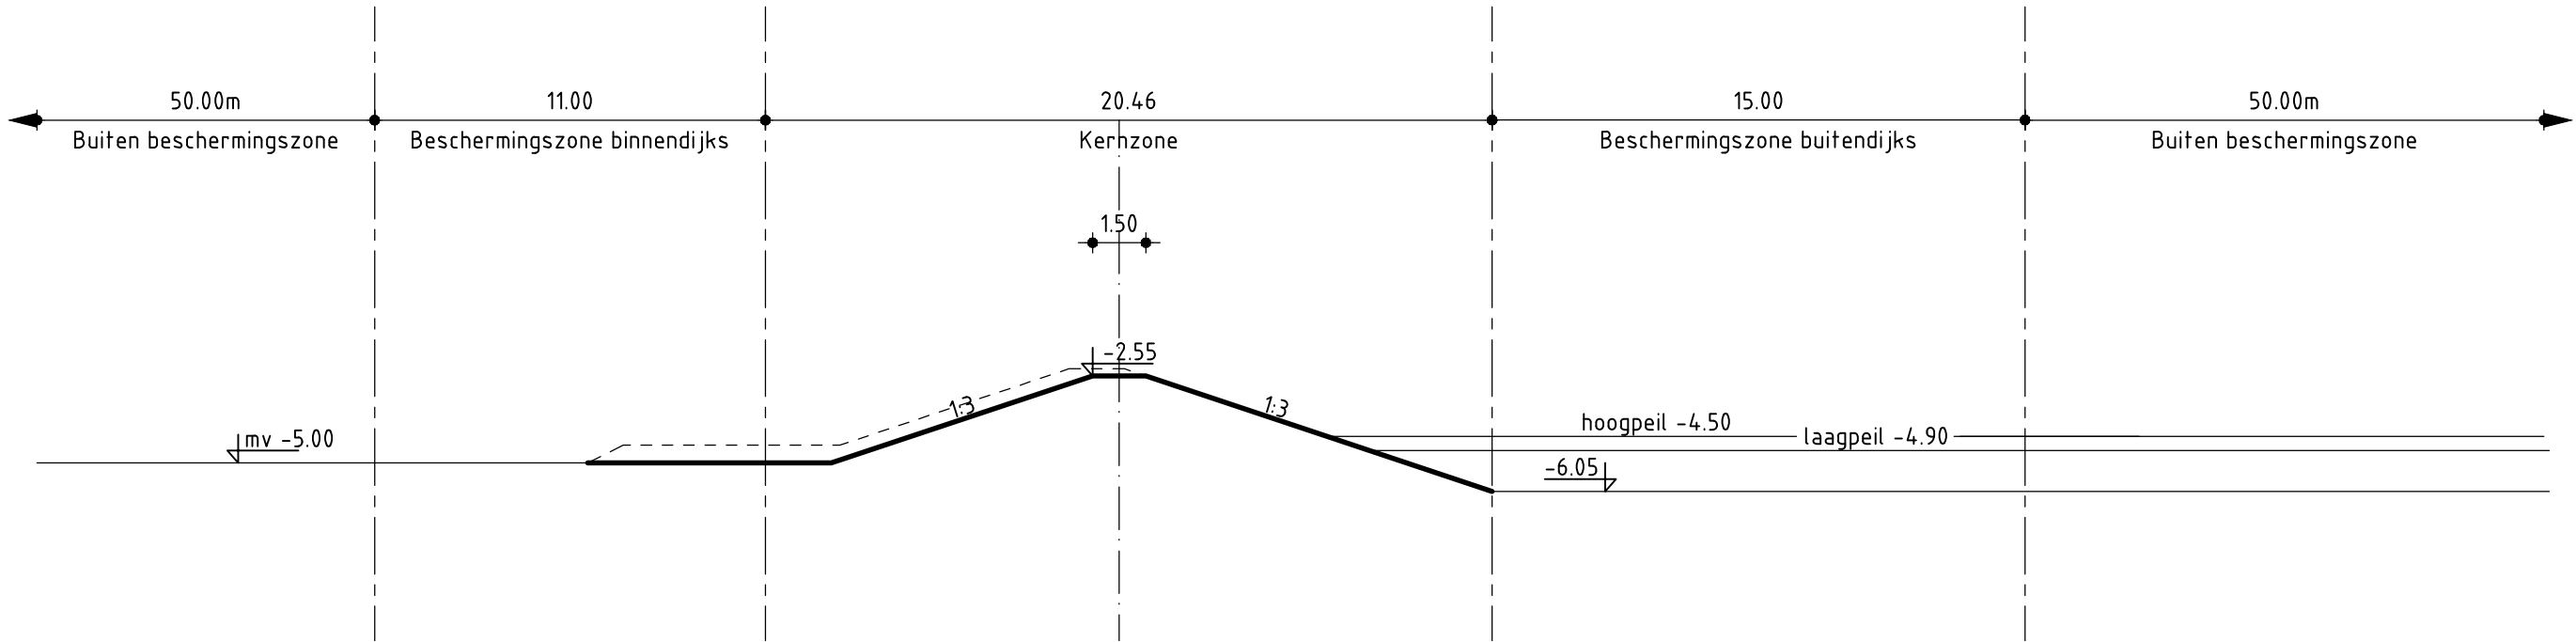


Profiel M1b  
Kade vak 9-traject 180-750  
schaal 1:200

LEgger KADEVAK 10\_OOST (ZUID)

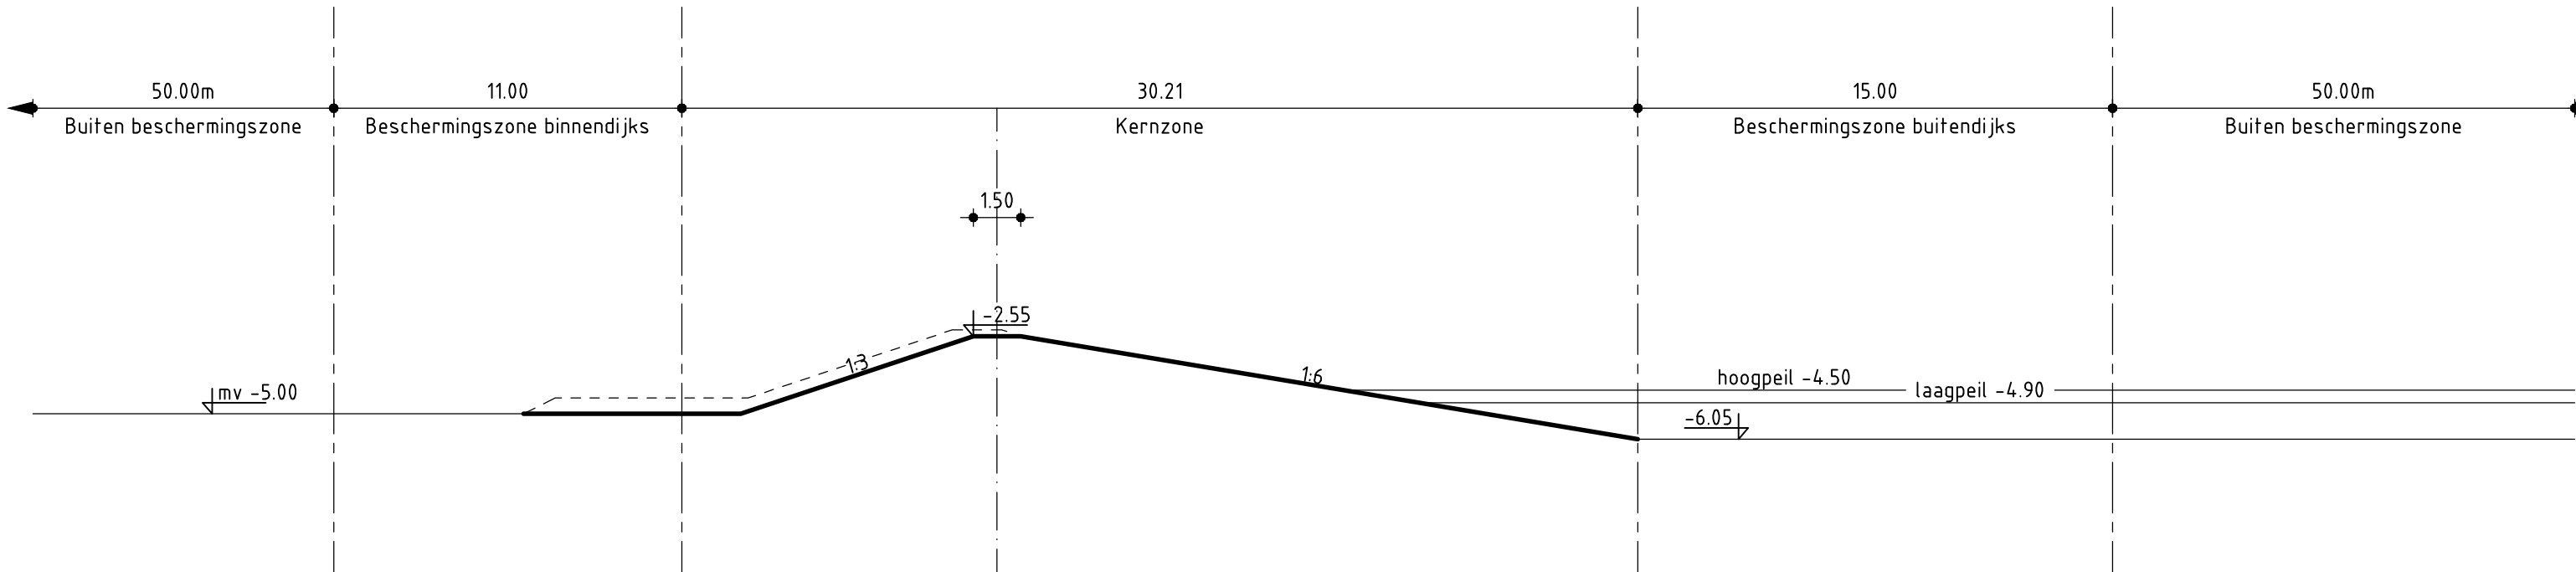


Profiel M2  
Kadevak 10-traject 750-1140  
schaal 1:200

LEgger KADEVAK 11\_ZUID (OOST)

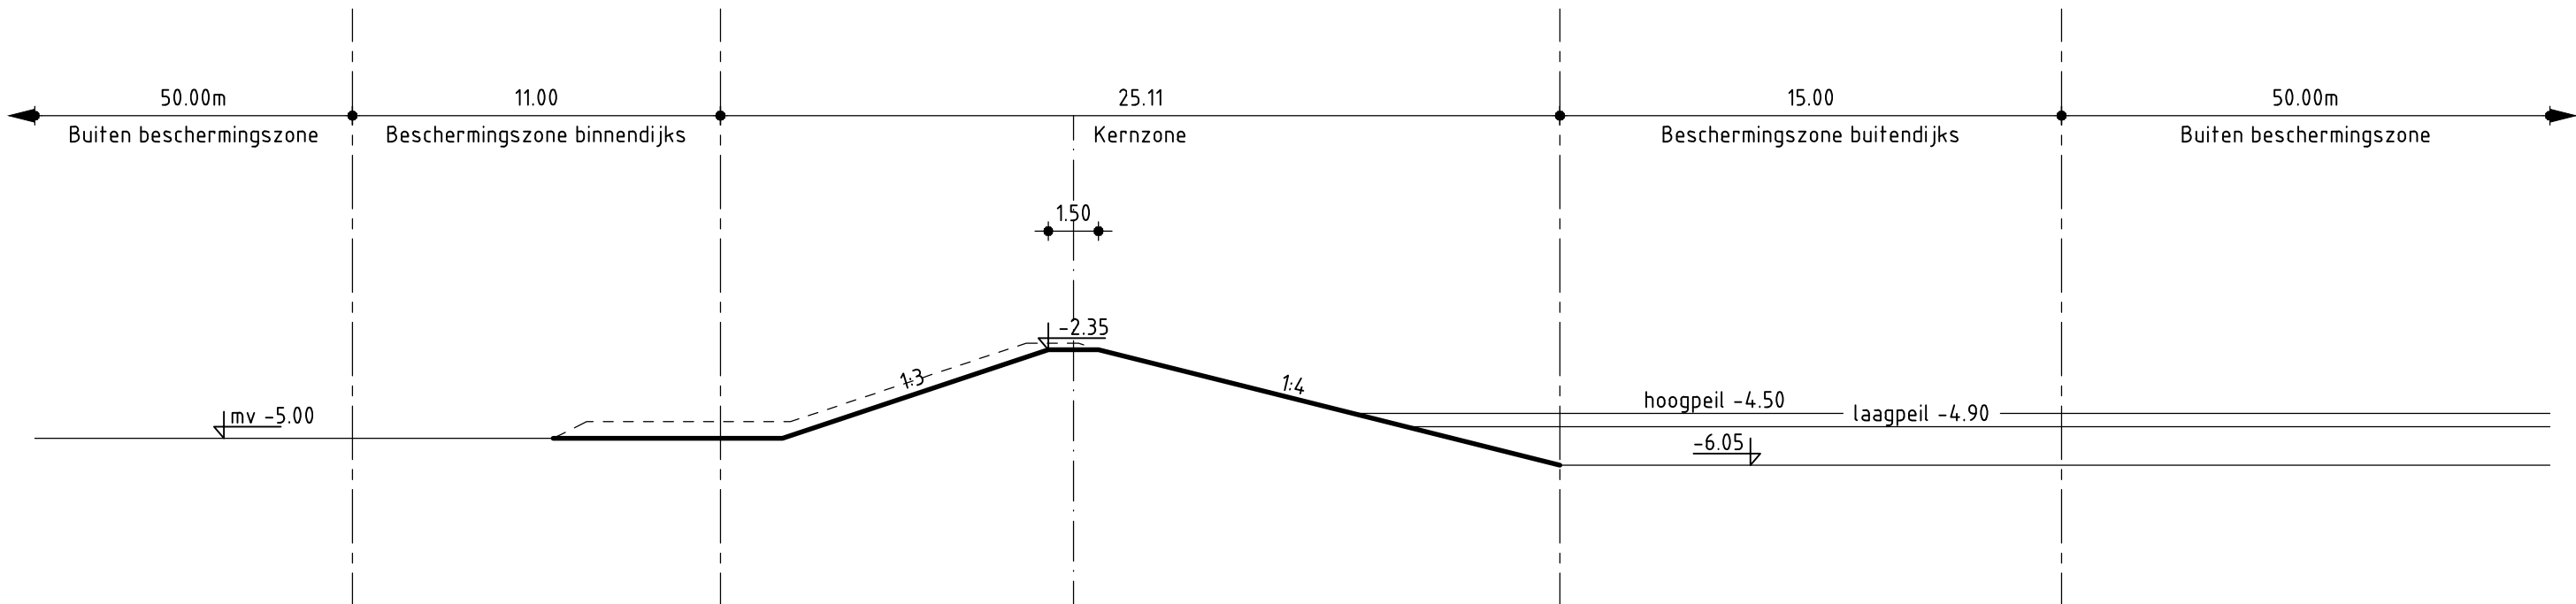


Profiel M3  
Kadevak 11-traject 1140-1450  
schaal 1:200

LEgger KADEVAK 12\_ZUID (OOST)

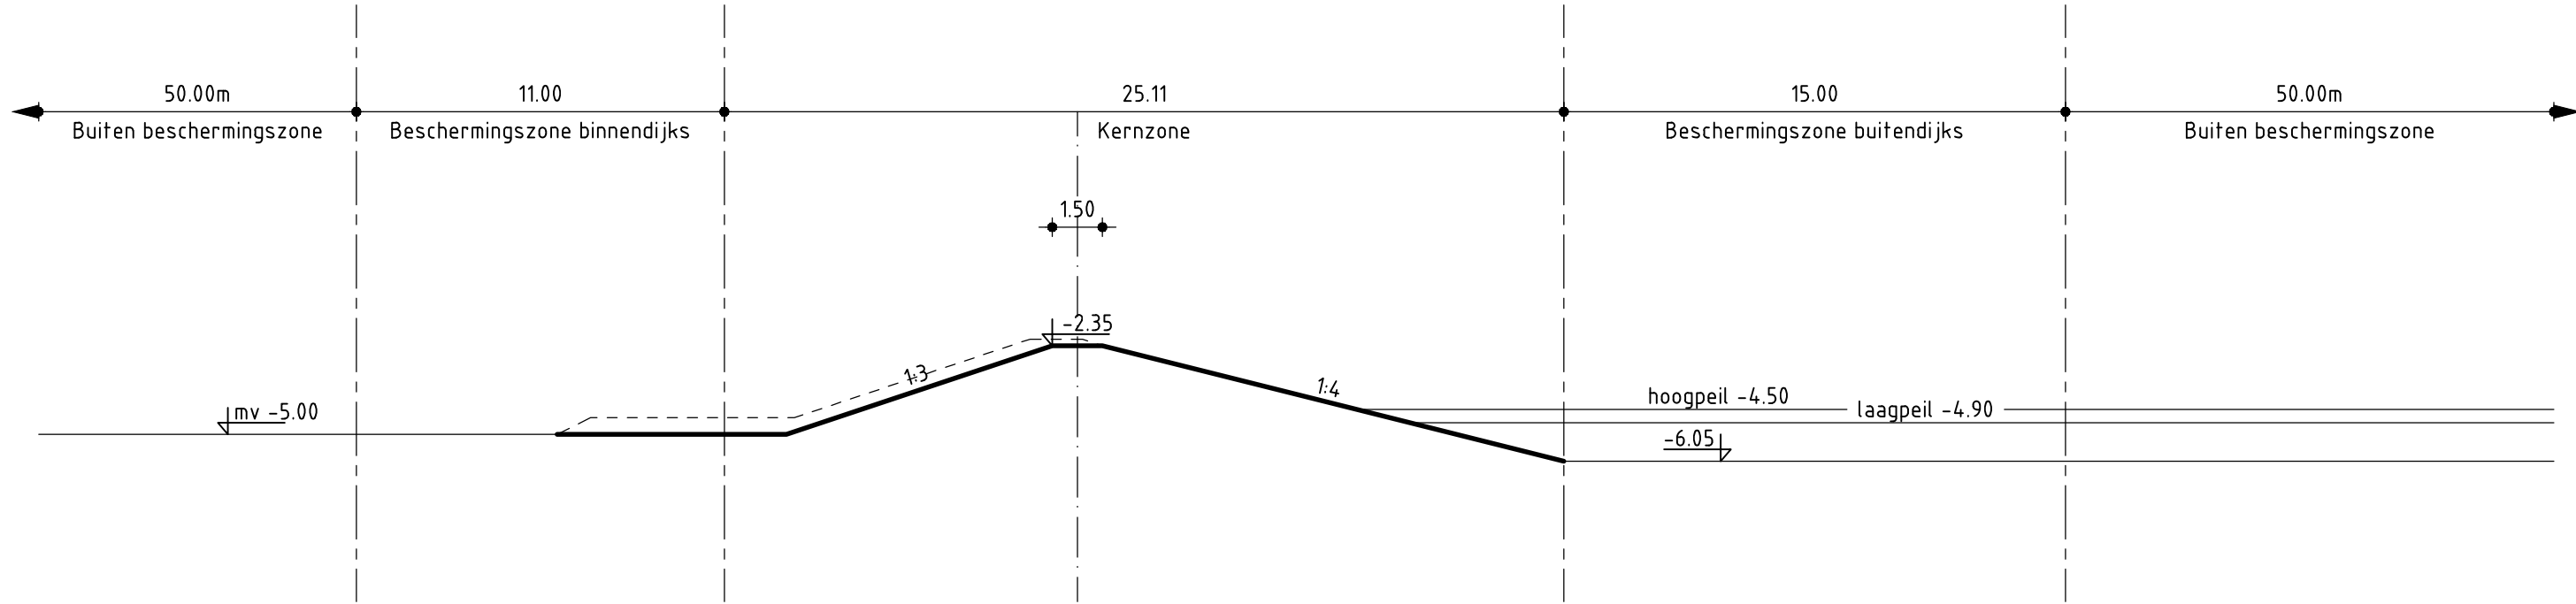


Profiel M4  
Kadevak 12-traject 1450-1850  
schaal 1:200

LEgger KADEVAK 13\_ZUID (OOST)

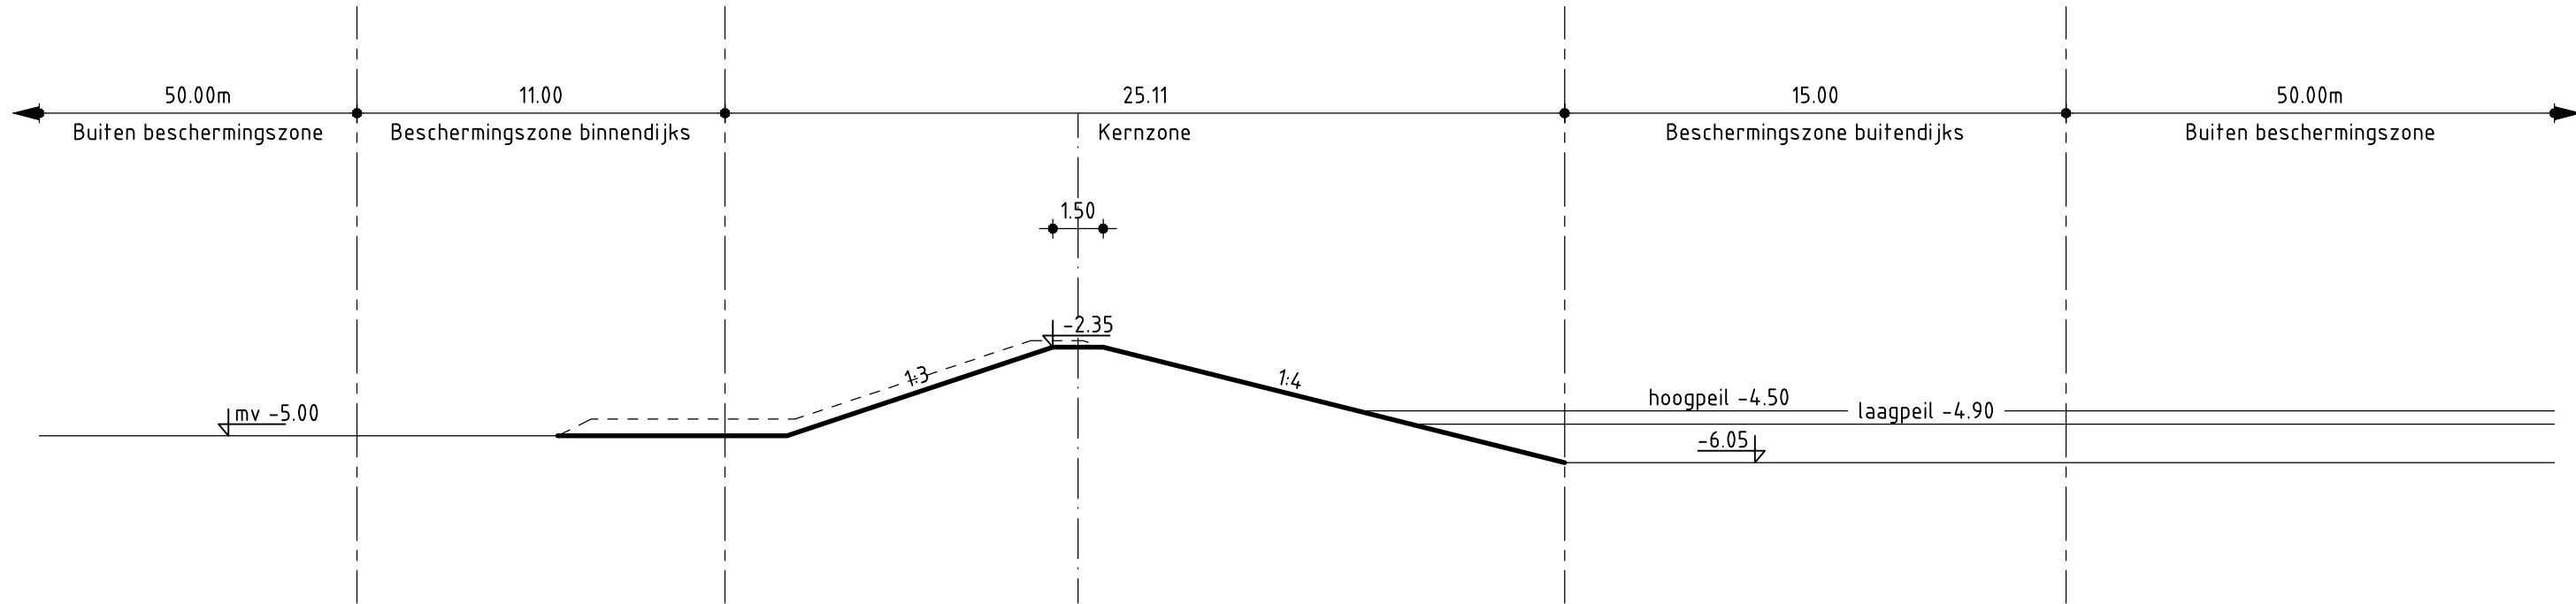

Profiel M5  
Kadevak 13-traject 1850-2100  
schaal 1:200

LEgger KADEVAK 14\_ZUID (WEST)

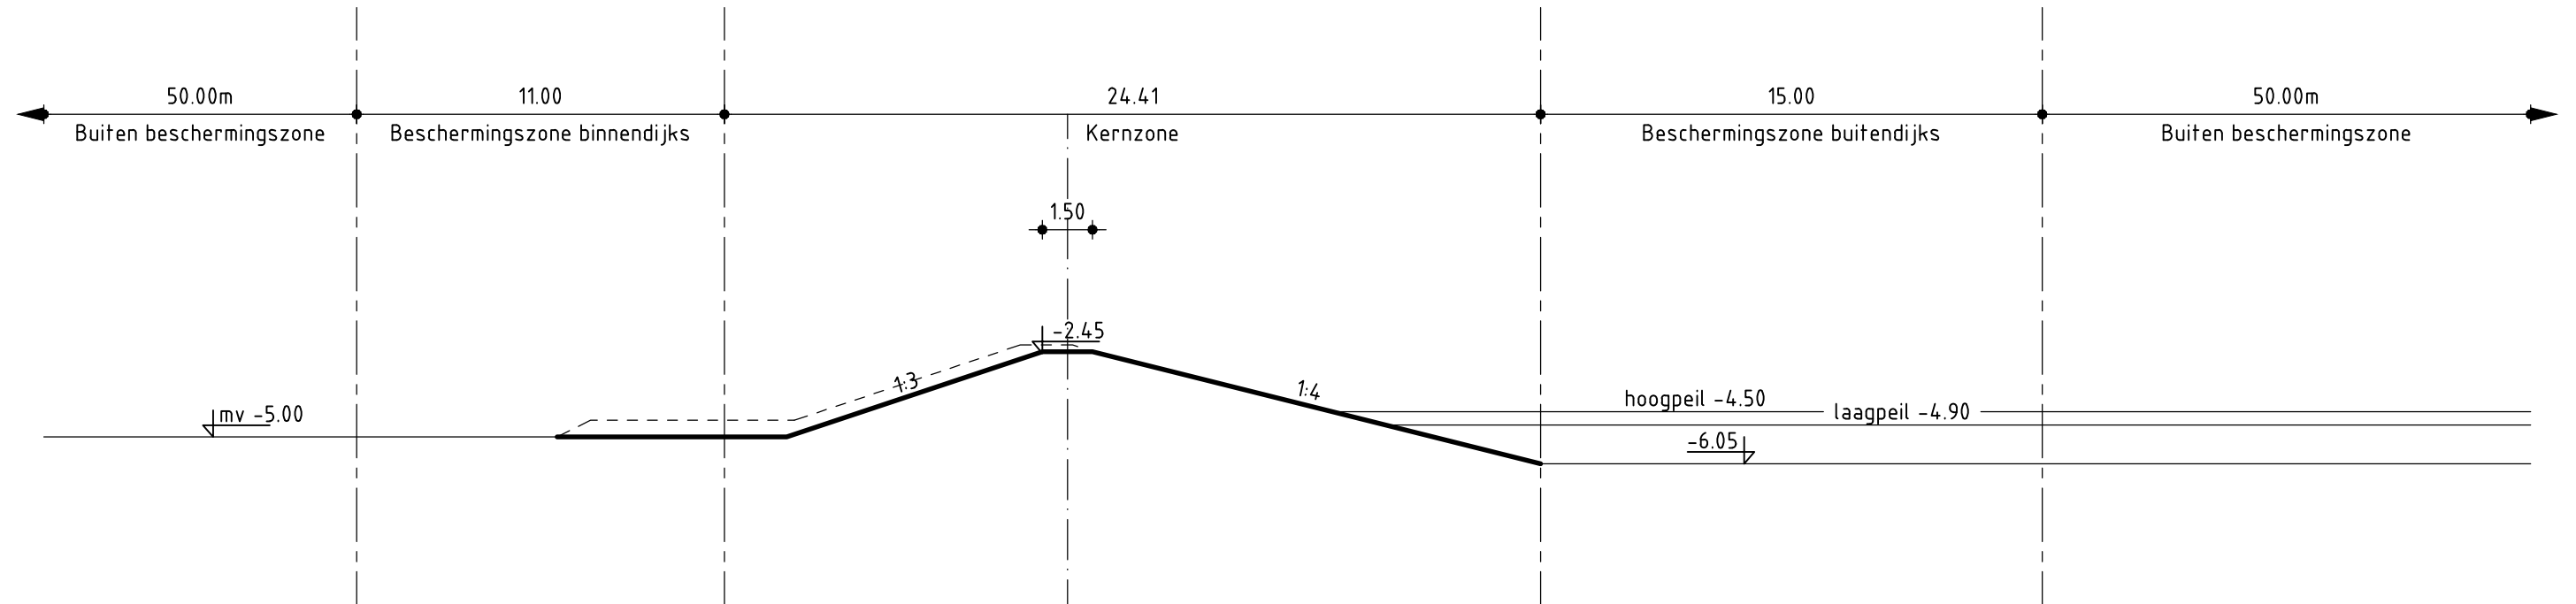

Profiel M6  
Kadevak 14-traject 2100-2700  
schaal 1:200

tekeningen overzicht

247 4C05 010 001, 1/2, Situatie Middengebiet & Limietsloot  
247 4C05 010 001, 2/2, Situatie Limietsloot & Ringsloot  
247 4C05 010 002, 1/2, Dwarsprofielen Ringsloot  
247 4C05 010 002, 2/2, Dwarsprofielen Limietsloot  
247 4C05 010 003, 1/2, Dwarsprofielen Middengebiet  
247 4C05 010 003, 2/2, Dwarsprofielen Middengebiet

legenda profiel

— leggerprofiel  
- - - - - profiel van vrije ruimtelegger  
- - - - - tracélijn legger  
- - - - - hulplijnen legger bepaling

opmerkingen

alle maten in meters, tenzij anders aangegeven  
alle hoogtematen in meters t.o.v. NAP, tenzij anders aangegeven


D Definitief  
w.jz. omschrijving: gijsselman  
get.: 9-2-2016  
d.d.:

Nieuwe Driemanspolder  
Legger Keringen  
Dwarsprofielen  
Middengebiet

De Nieuwe Driemanspolder  
tekenaar gijsselman  
controleur spronsen  
constuctor lentingf  
controledatum 9-2-2016  
controledatum 9-2-2016  
datum tekening 9-2-2016  
plotdatum 09 02 2016  
bladzijde 1/2  
Gis code 247 055-00010  
tekeningnummer 247 4C05 010 003  
bladzijde 1/2




LEGGER KADEVAK 15 I \_WEST

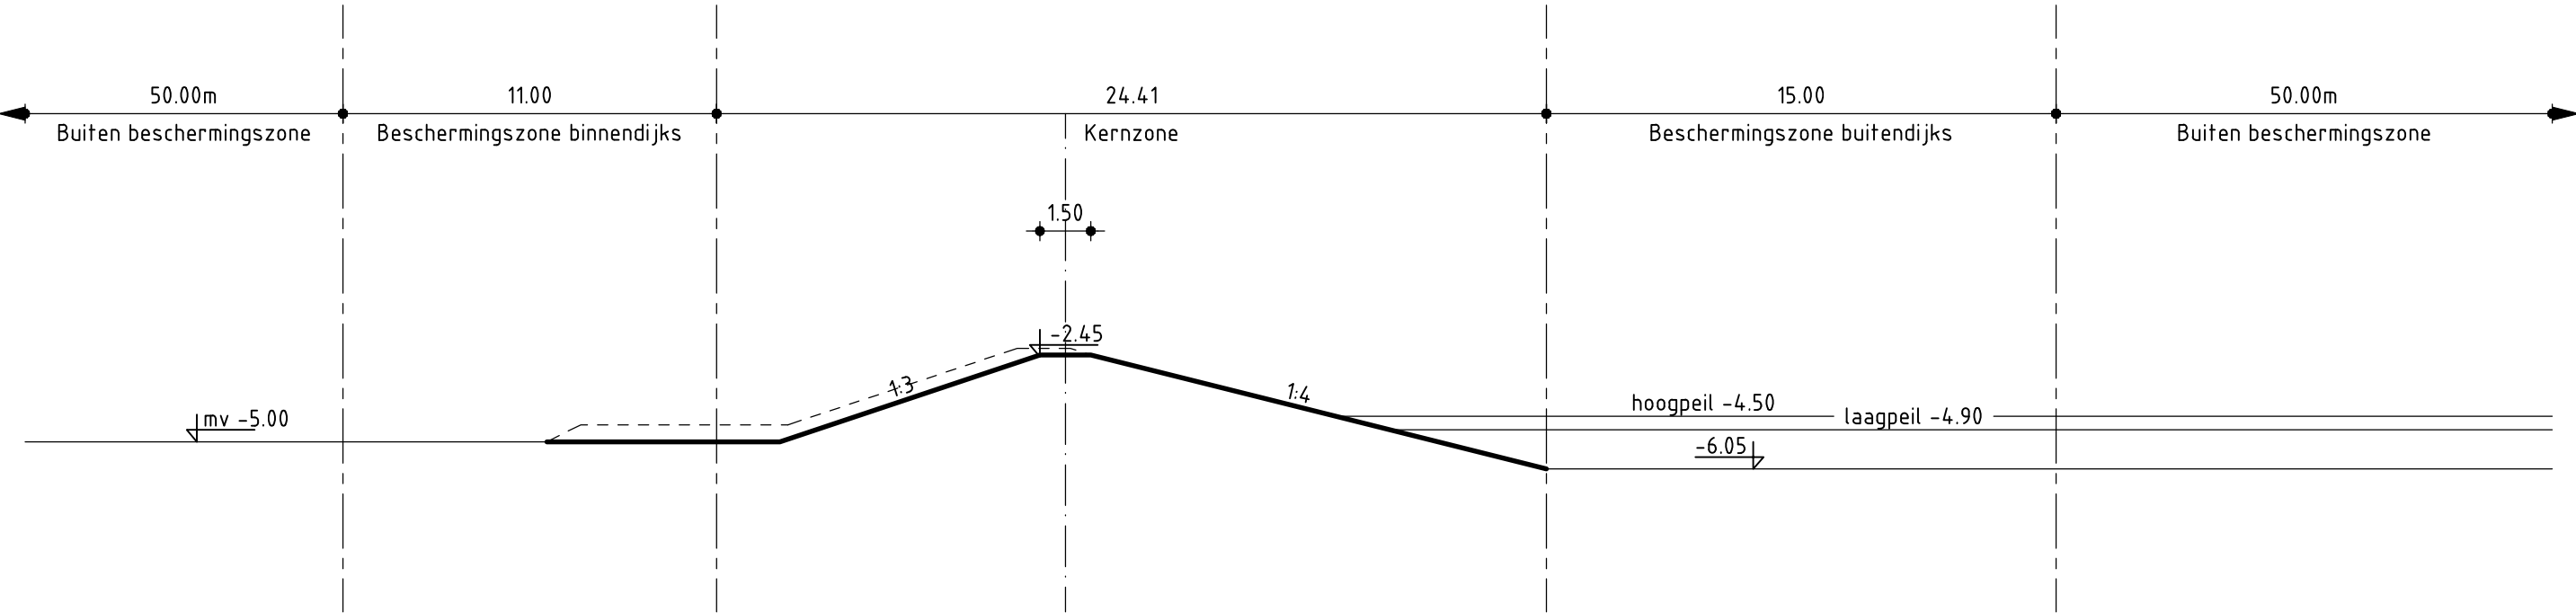


Profiel M7  
Kadevak 15I-traject 2700-3150  
schaal 1:200

LEGGER KADEVAK 18 \_NOORD

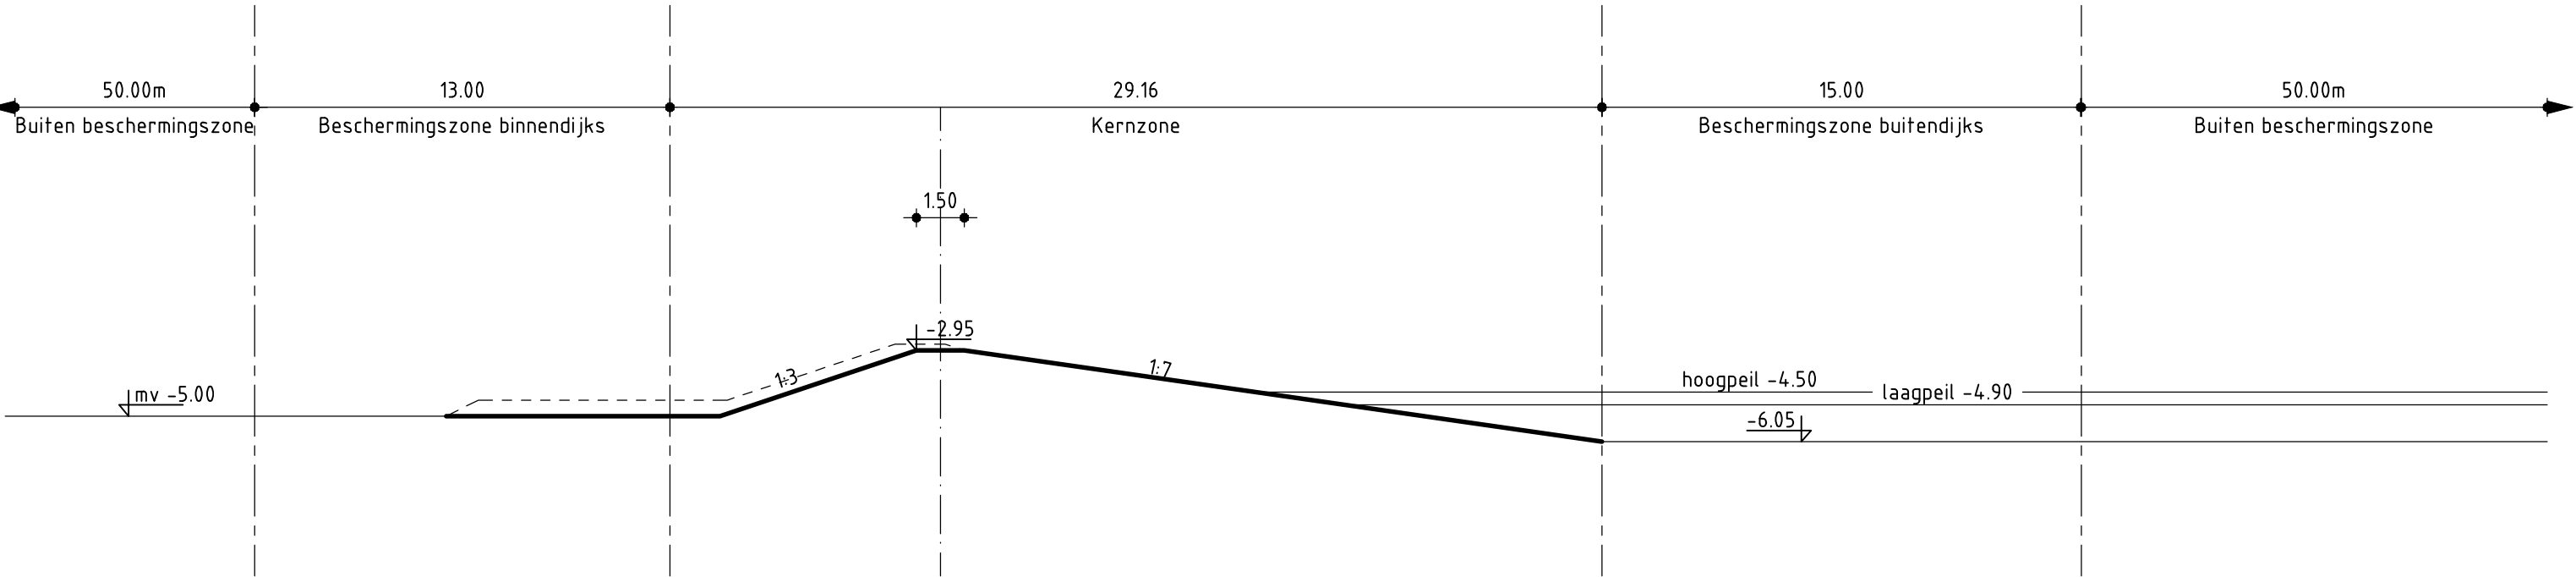


Profiel M11  
Kadevak 18-traject 4350-4900  
schaal 1:200

LEGGER KADEVAK 15 II \_WEST

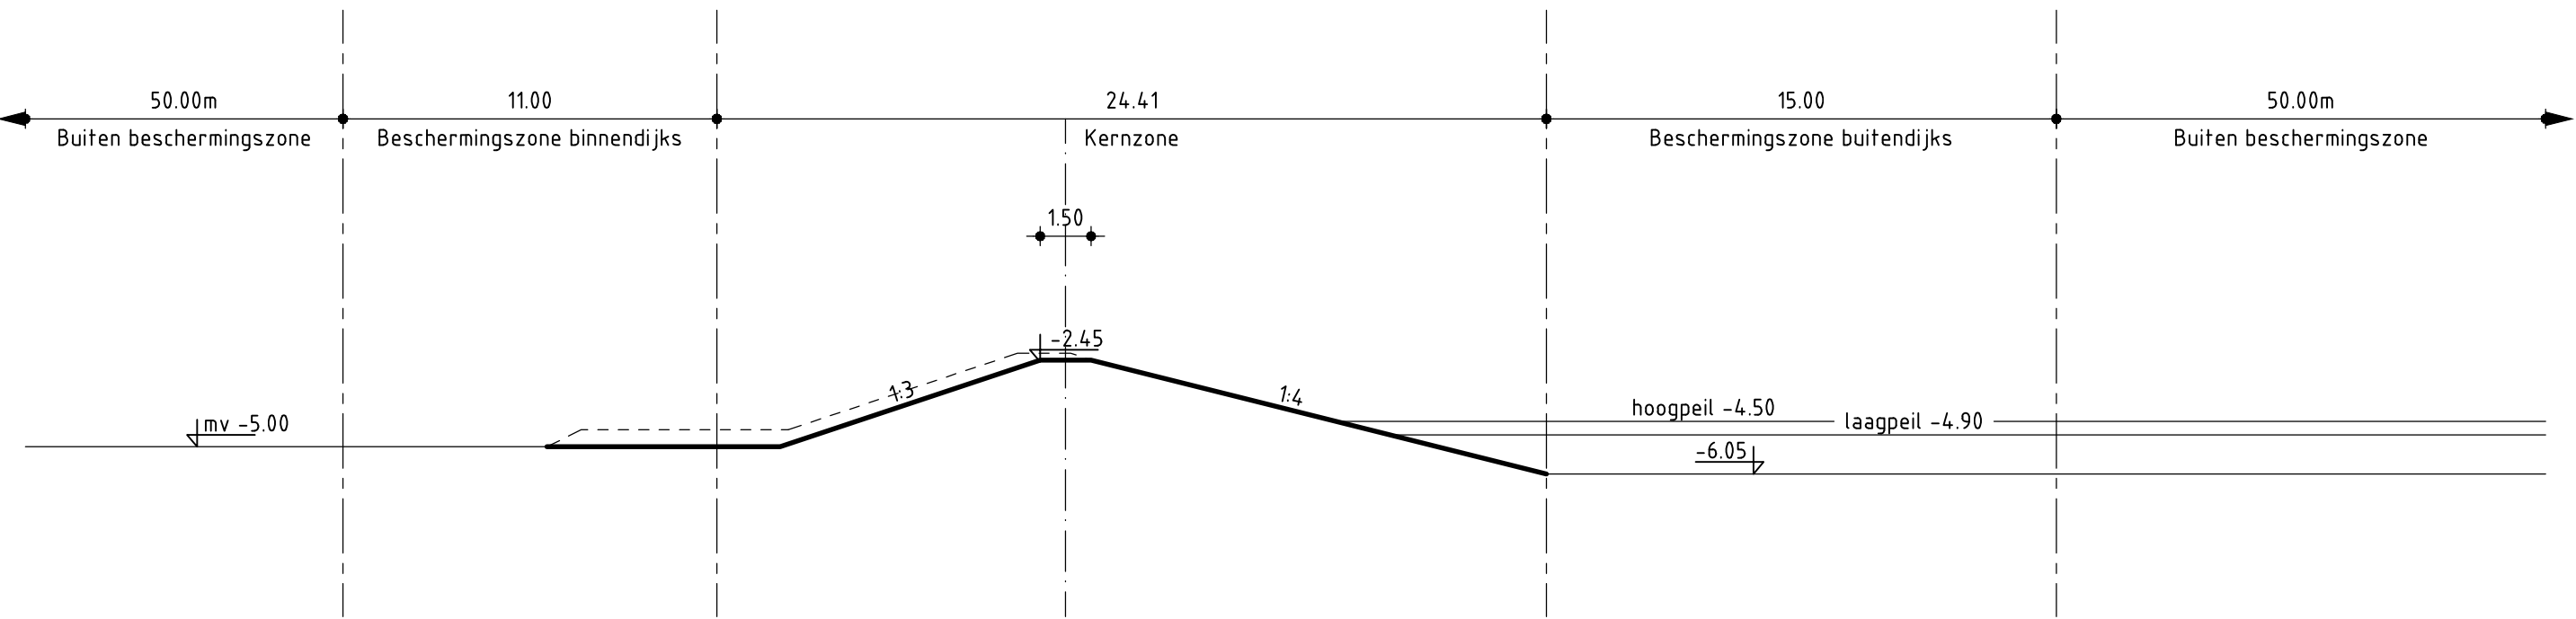


Profiel M8  
Kadevak 15II-traject 3150-3350  
schaal 1:200

LEGGER KADEVAK 19 \_NOORD

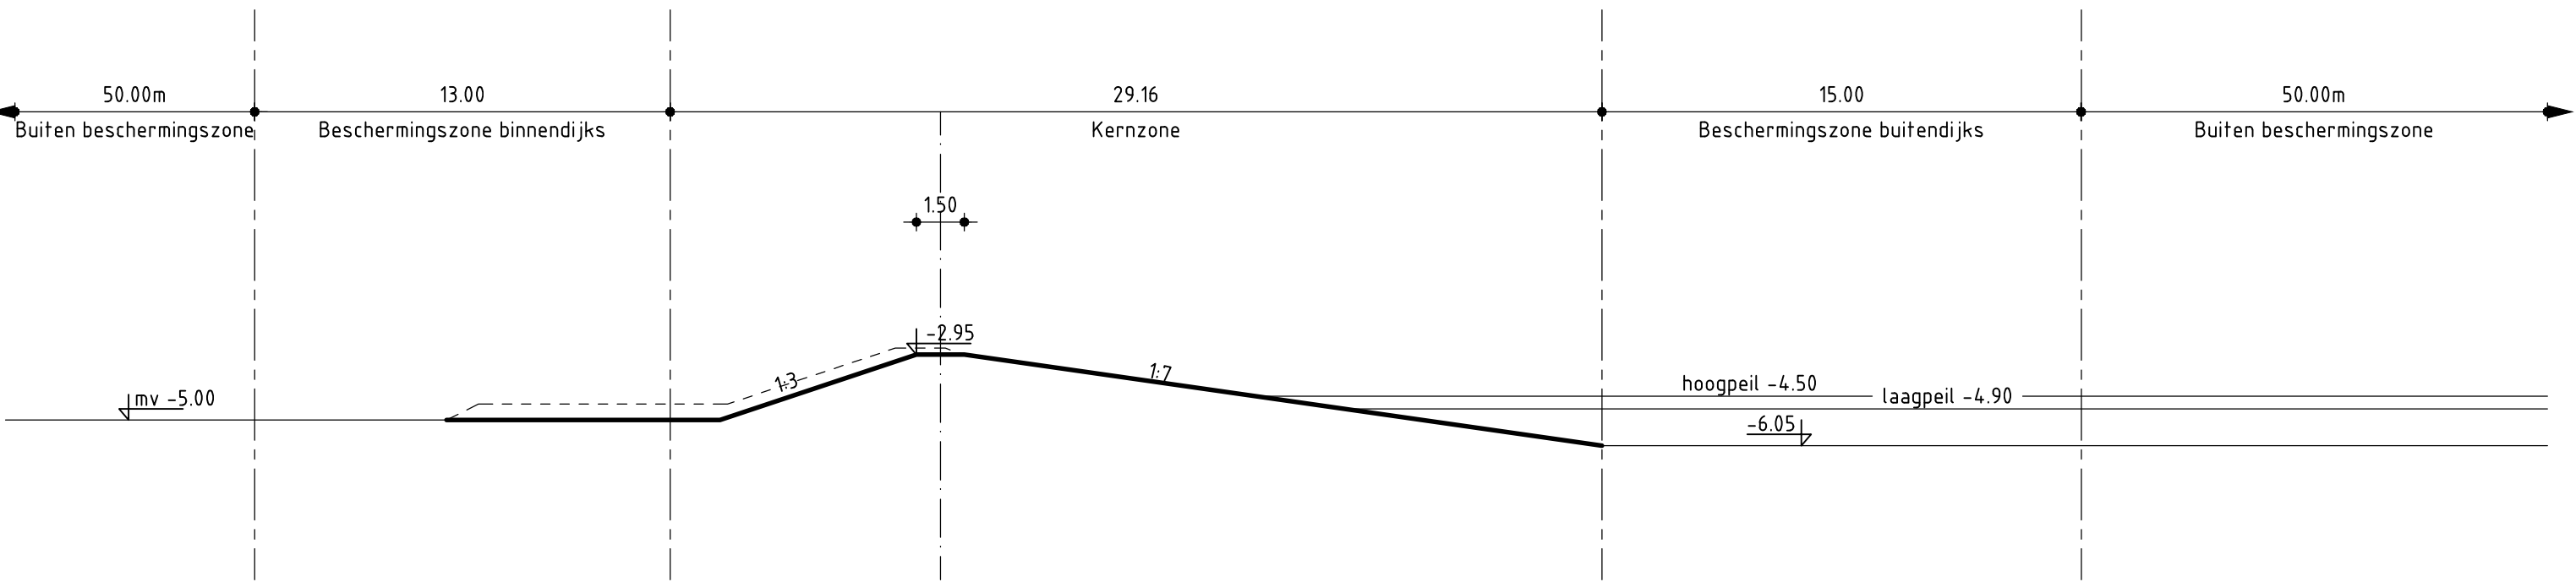


Profiel M12  
Kadevak 19-traject 4900-5700  
schaal 1:200

LEGGER KADEVAK 16 \_WEST

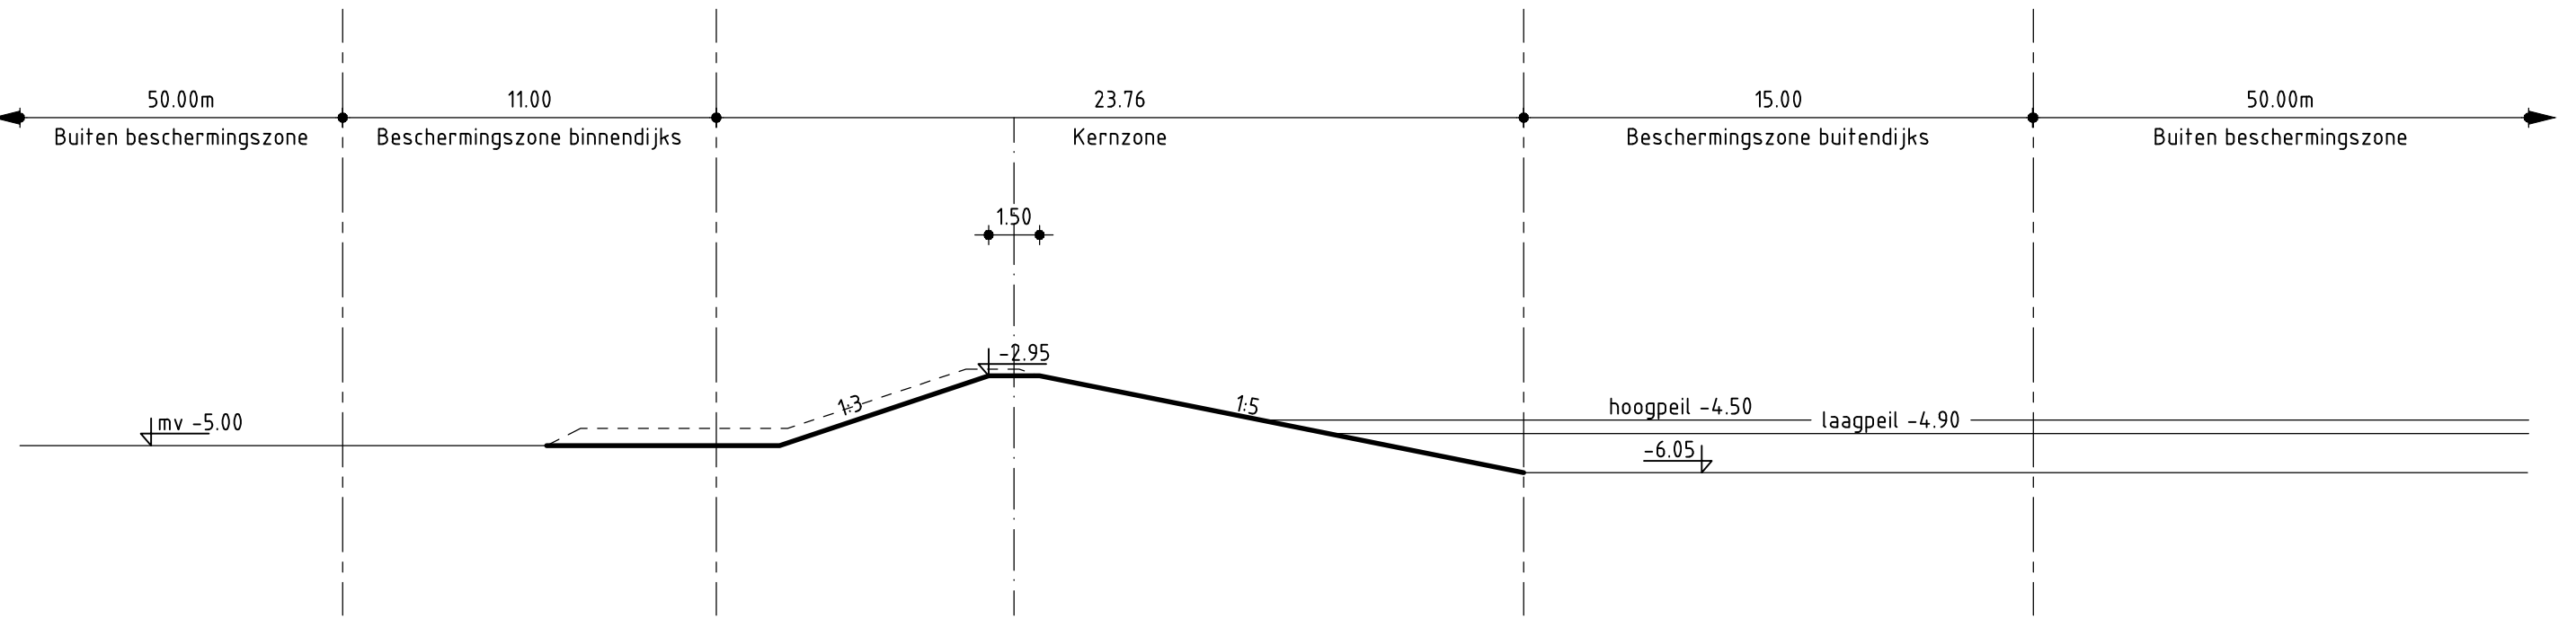


Profiel M9  
Kadevak 16-traject 3350-3900  
schaal 1:200

LEGGER KADEVAK 20 \_NOORD

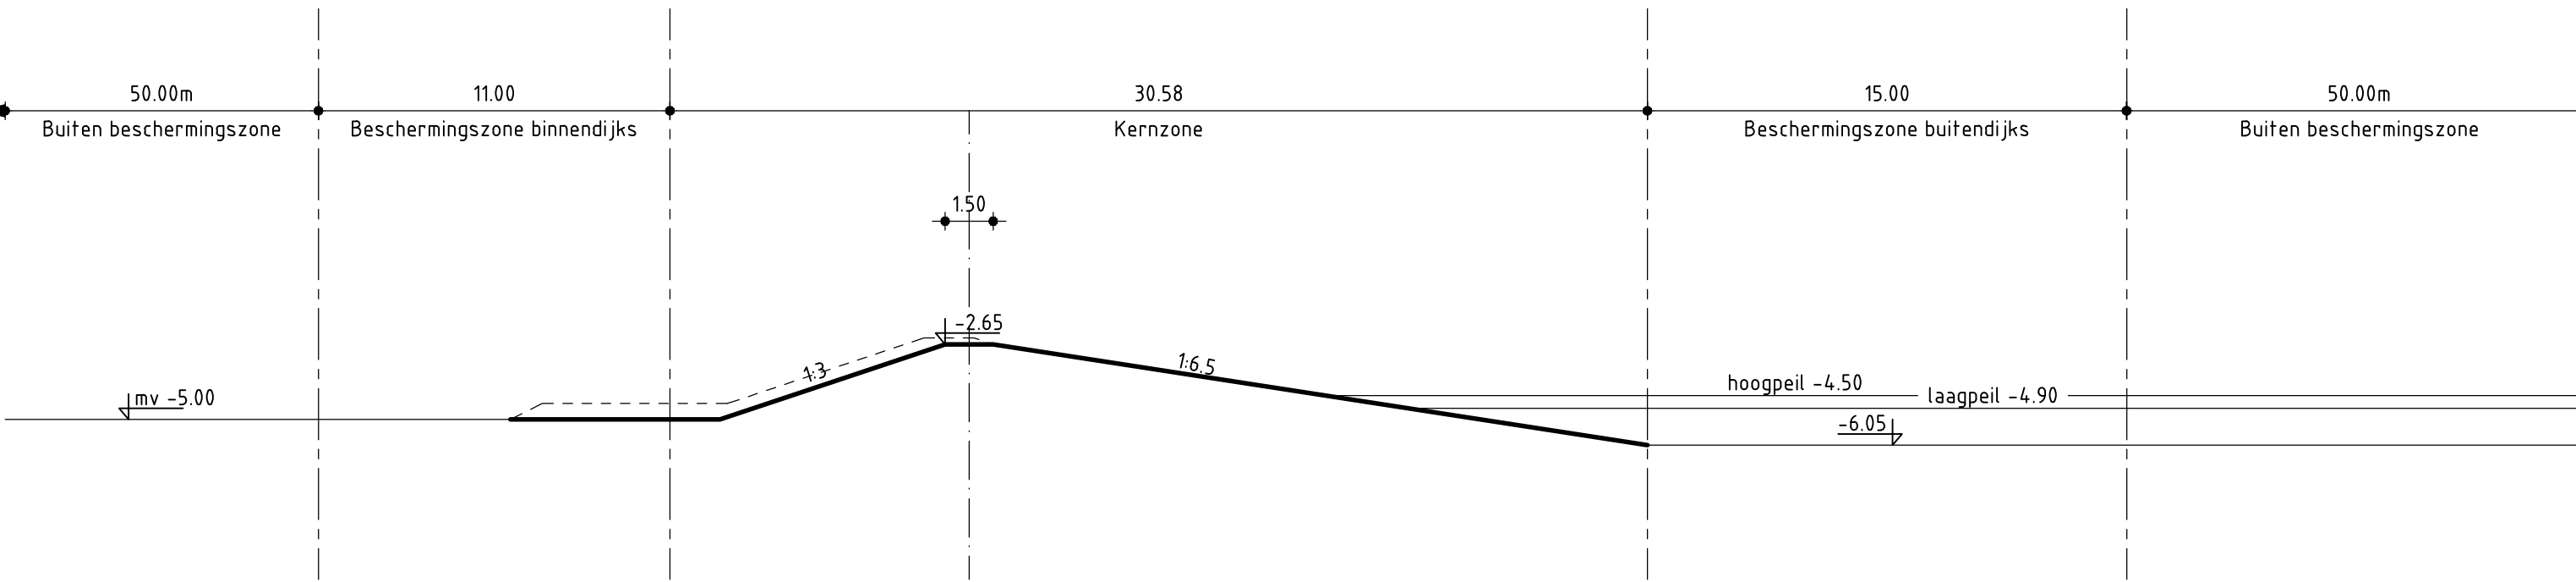


Profiel M13a  
Kadevak 20-traject 5700-6120  
schaal 1:200

LEGGER KADEVAK 17 \_WEST

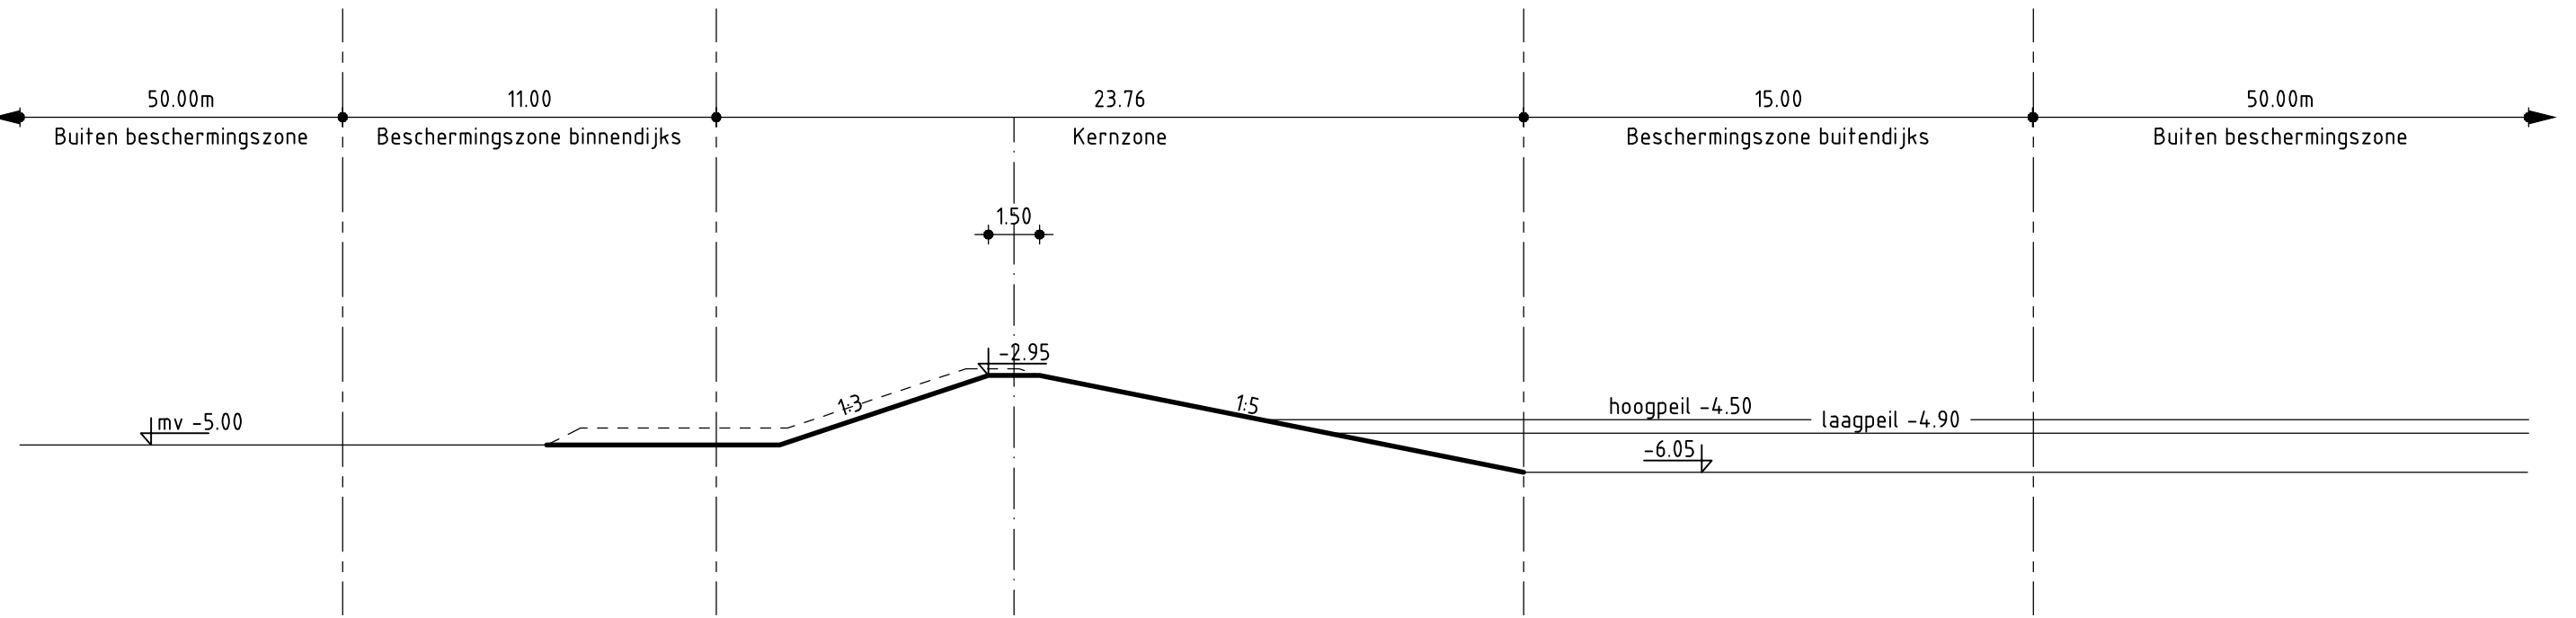

Profiel M10  
Kadevak 17-traject 3900-4350  
schaal 1:200

LEGGER KADEVAK 20 \_NOORD

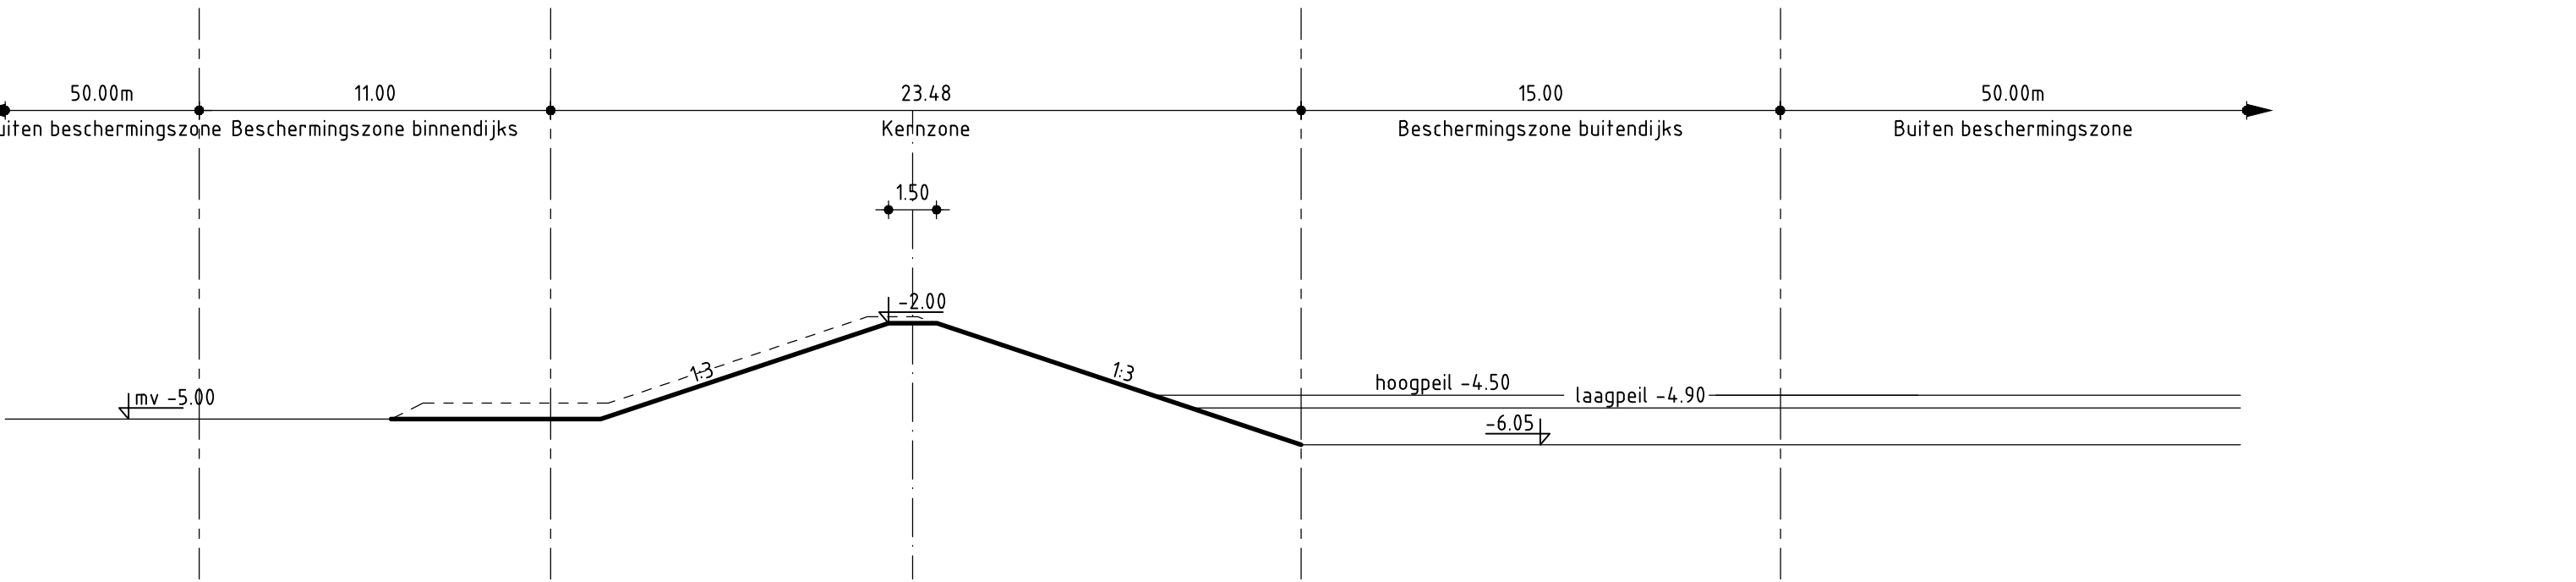

Profiel M13b  
Kadevak 20-traject 6120-6250  
schaal 1:200

tekeningen overzicht

247 4C05 010 001, 1/2, Situatie Middengebiet & Limietstoot  
247 4C05 010 001, 2/2, Situatie Limietstoot & Ringsloot  
247 4C05 010 002, 1/2, Dwaarsprofielen Ringsloot  
247 4C05 010 002, 2/2, Dwaarsprofielen Limietstoot  
247 4C05 010 003, 1/2, Dwaarsprofielen Middengebiet  
247 4C05 010 003, 2/2, Dwaarsprofielen Middengebiet

legenda profiel

— leggersprofiel  
- - - - - profiel van vrije ruimtelegger  
- - - - - tracelijnslegger  
- - - - - hulplijnen leggers bepaling

opmerkingen

alle maten in meters, tenzij anders aangegeven  
alle hoogtematen in meters f.a.v. NAP, tenzij anders aangegeven  
D Definitief  
w.j. omschrijving

g.j.selm  
get.  
9-2-2016  
d.d.

Nieuwe Driemanspolder  
Legger Keringen  
Dwaarsprofielen  
Middengebiet




Archimedesweg 1 2333 CM Leiden  
tel. 071-3063063 fax 071-5123916  
E-mail: oost@rijnland.net www.rijnland.net

De Nieuwe Driemanspolder  
tekenaar: g.j.selm  
controleur: spronsen  
controleurdatum: 9-2-2016  
constructeur: lertingf  
controleurdatum: 9-2-2016  
schaal: 1:200  
status: Definitief  
datum: 9-2-2016  
plaatnummer: 247-055-00010  
plaatnaam: 247 4C05 010 003  
plaatdatum: 2/2




LEgger KADEVAK 6 \_NOORD (o.b.v. legger kade vak 8)

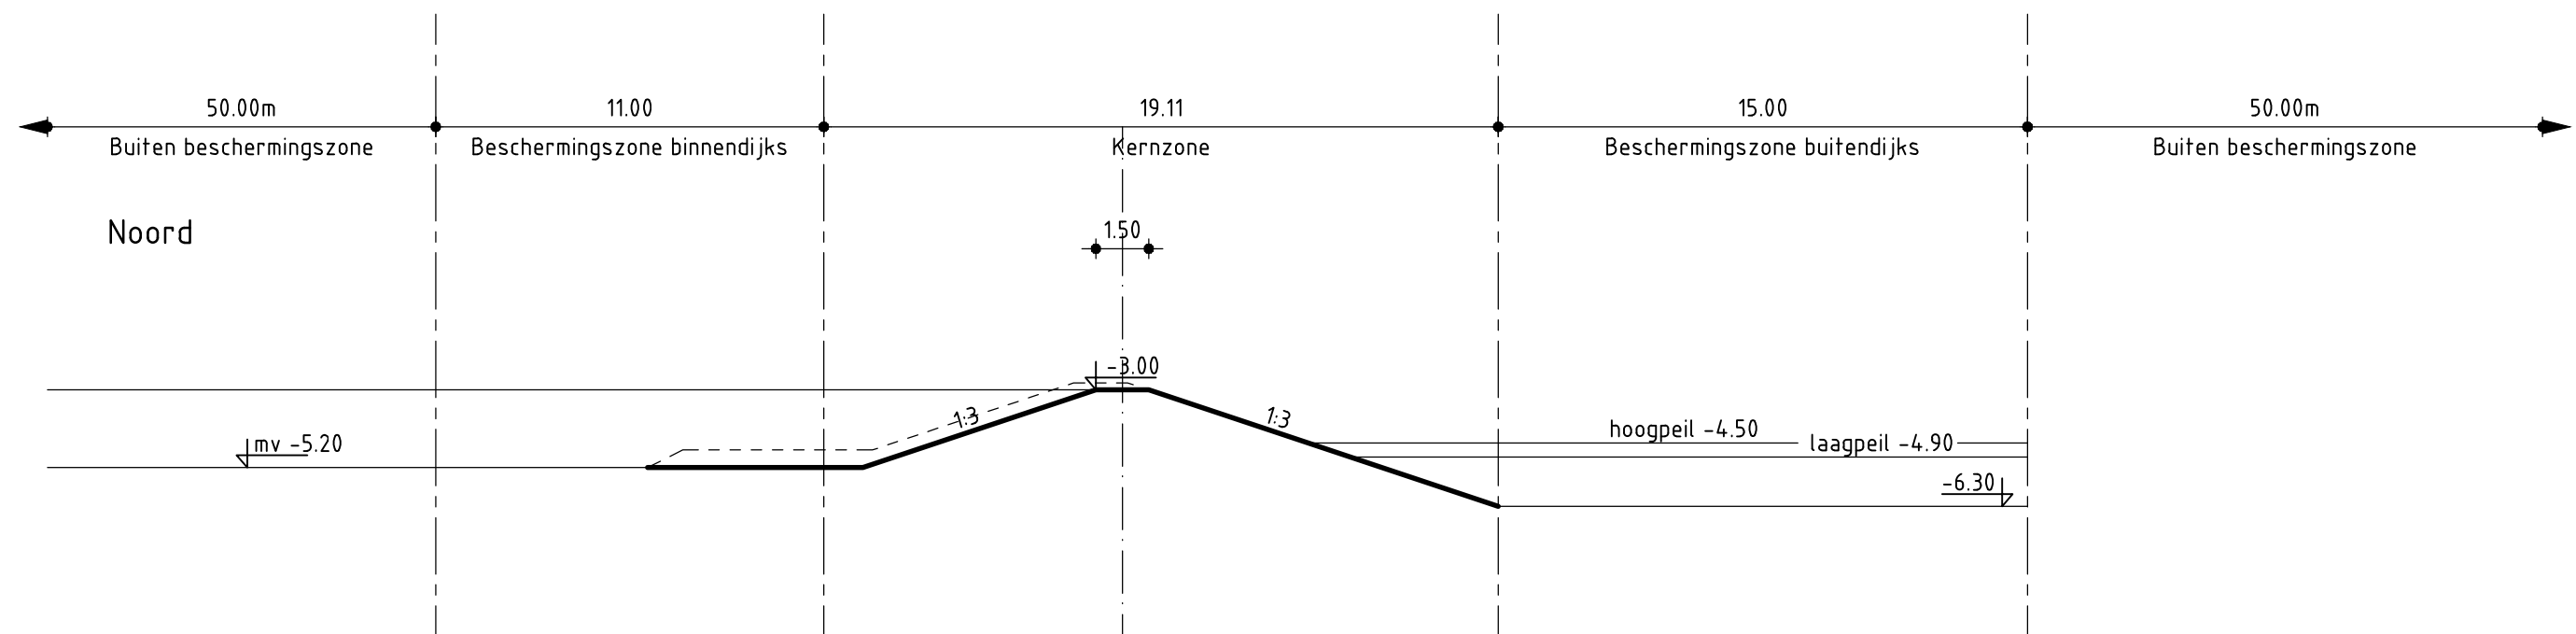


Profiel L1  
Kade vak 6a-traject 2380-2670  
schaal 1:200

LEgger KADEVAK 6 \_ZUID (o.b.v. legger kade vak 8)

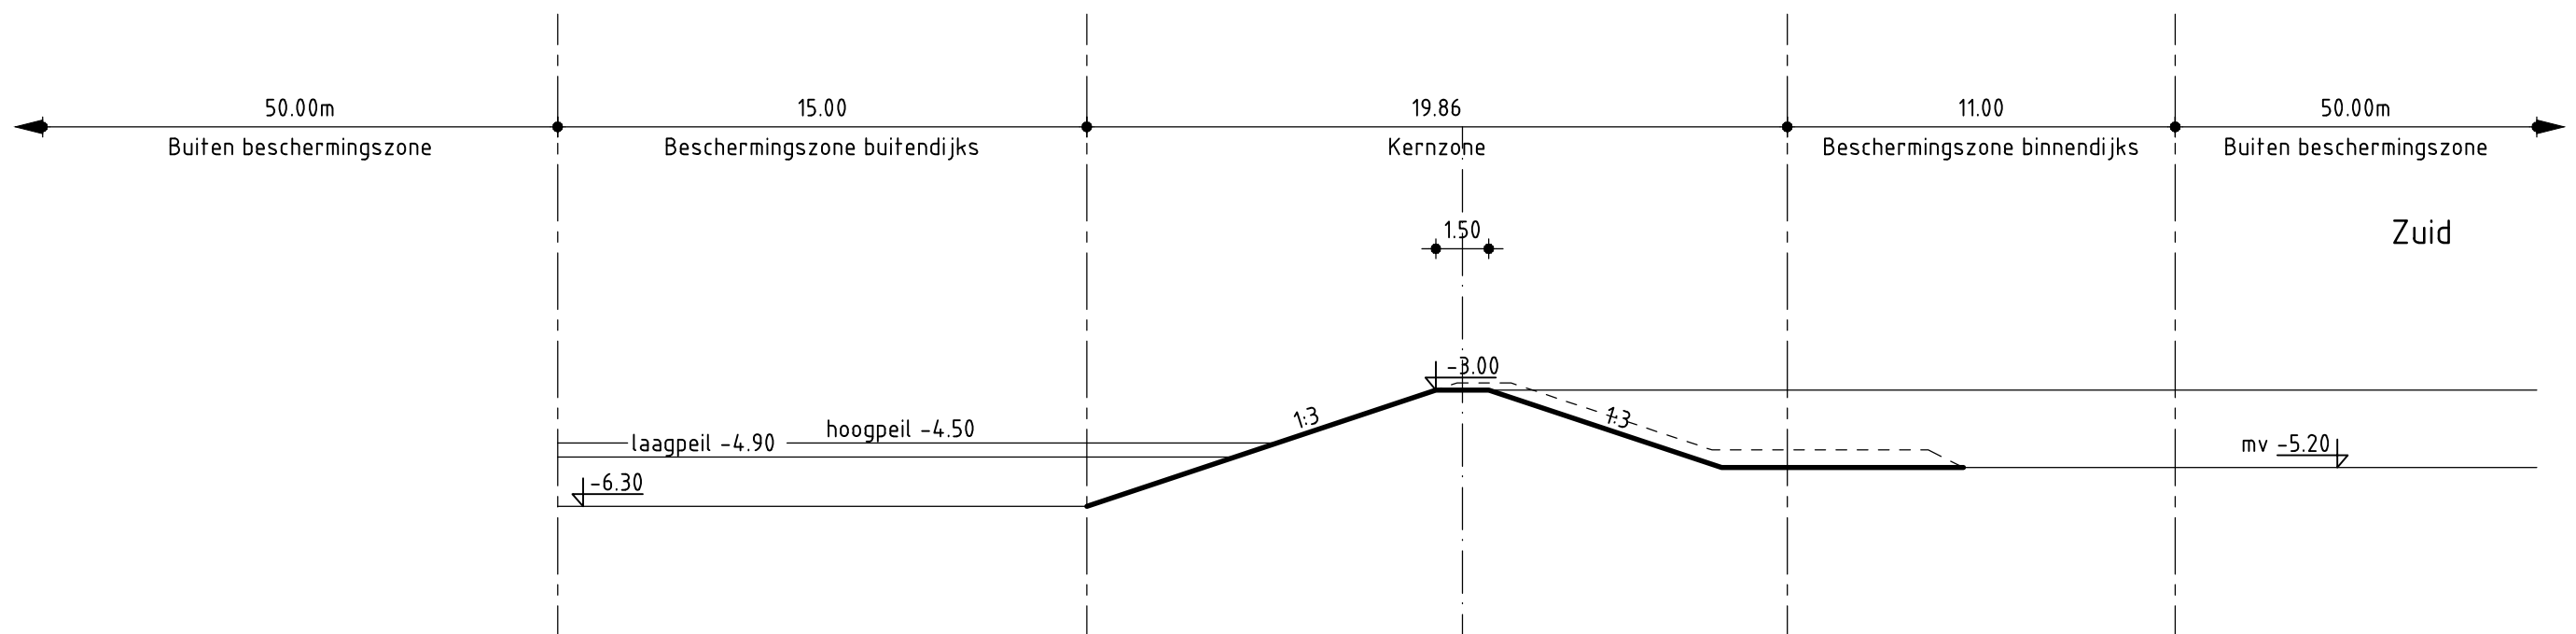


Profiel L1  
Kade vak 6b-traject 2380-2670  
schaal 1:200

LEgger KADEVAK 7 \_NOORD

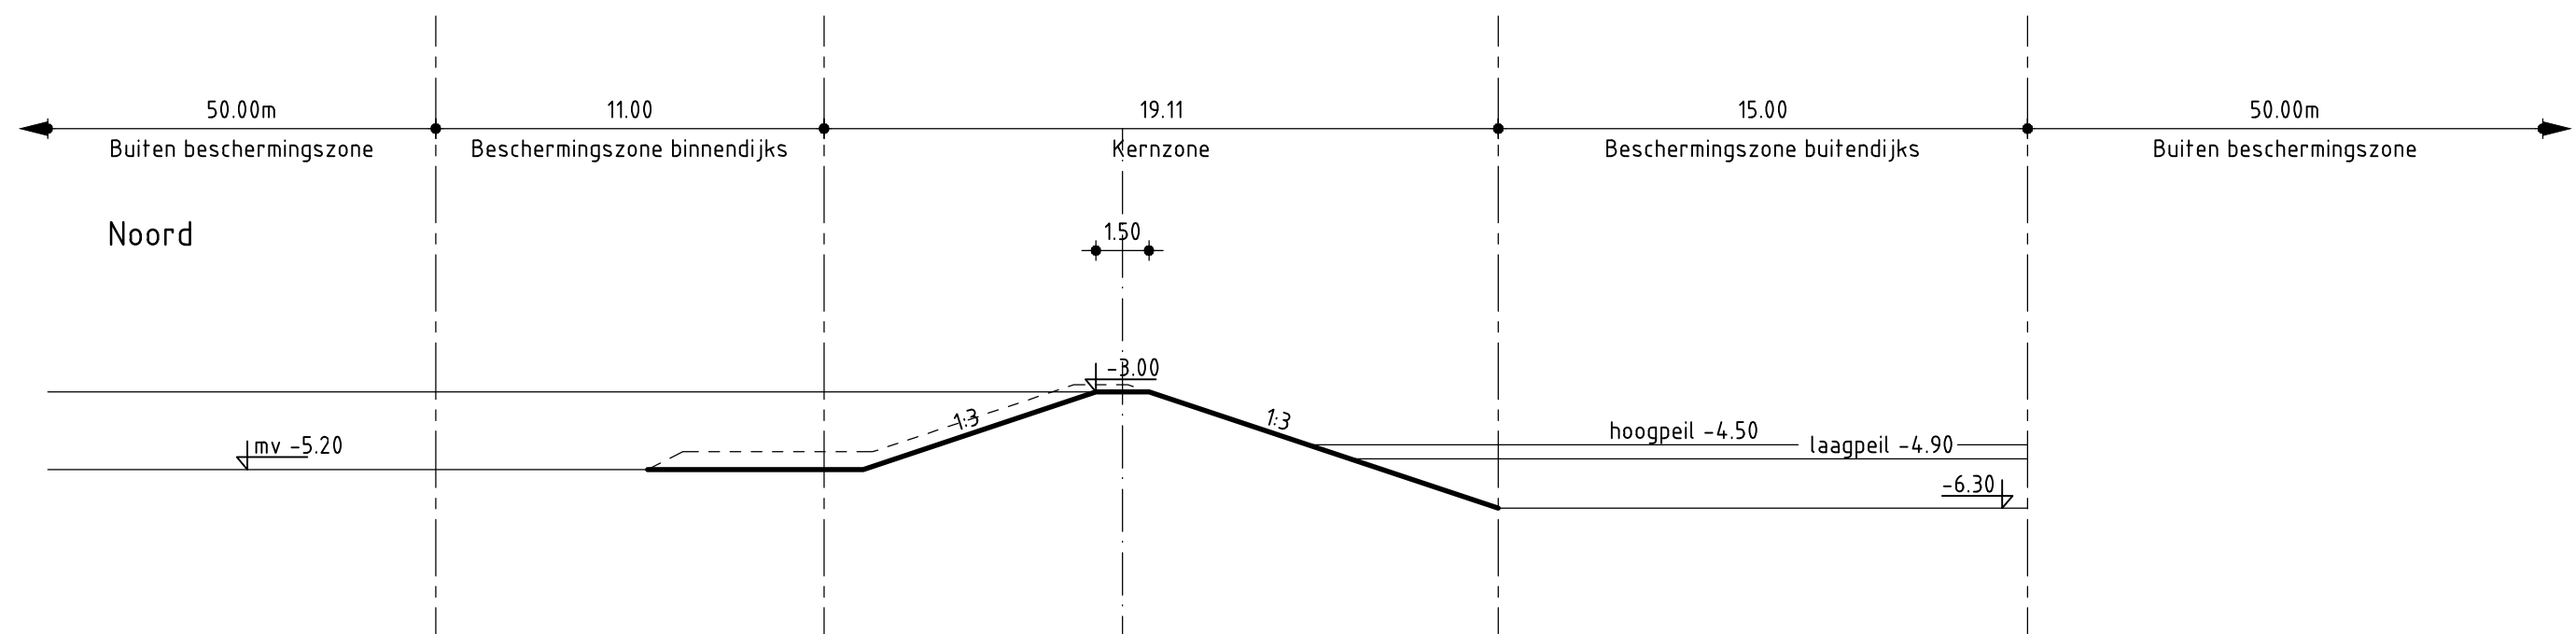


Profiel L2  
Kade vak 7a-traject 2670-2970  
schaal 1:200

LEgger KADEVAK 7 \_ZUID

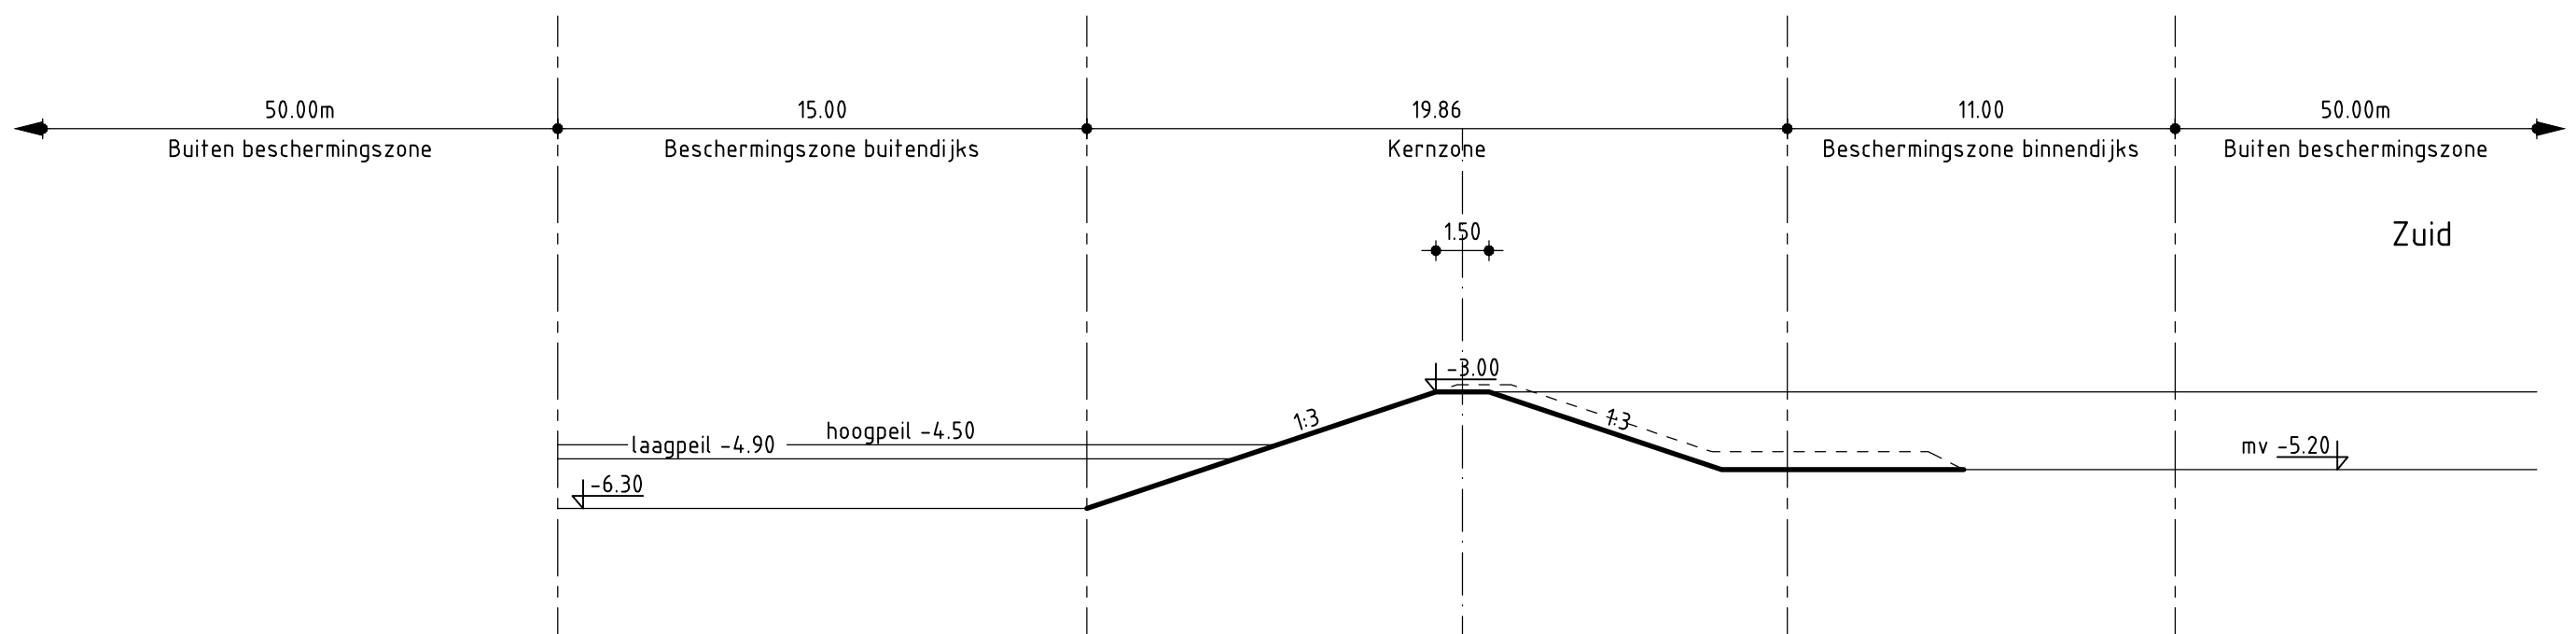


Profiel L2  
Kade vak 7b-traject 2670-2970  
schaal 1:200

LEgger KADEVAK 8 \_NOORD

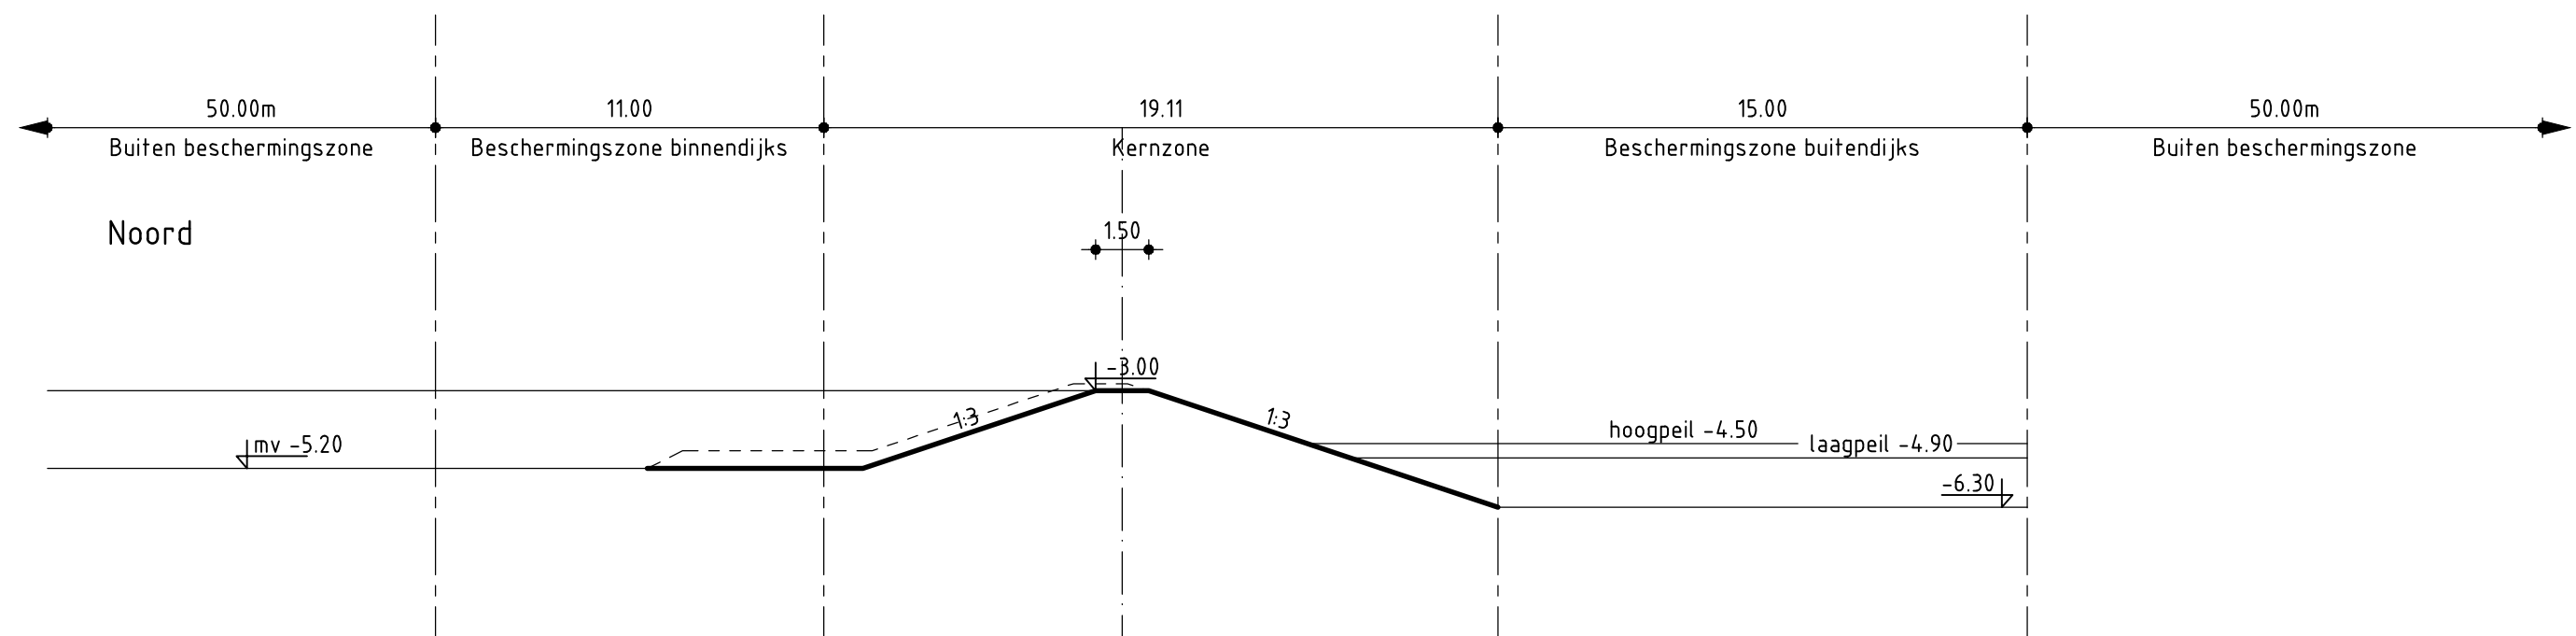

Profiel L3  
Kade vak 8a-traject 2970-3700  
schaal 1:200

LEgger KADEVAK 8 \_ZUID

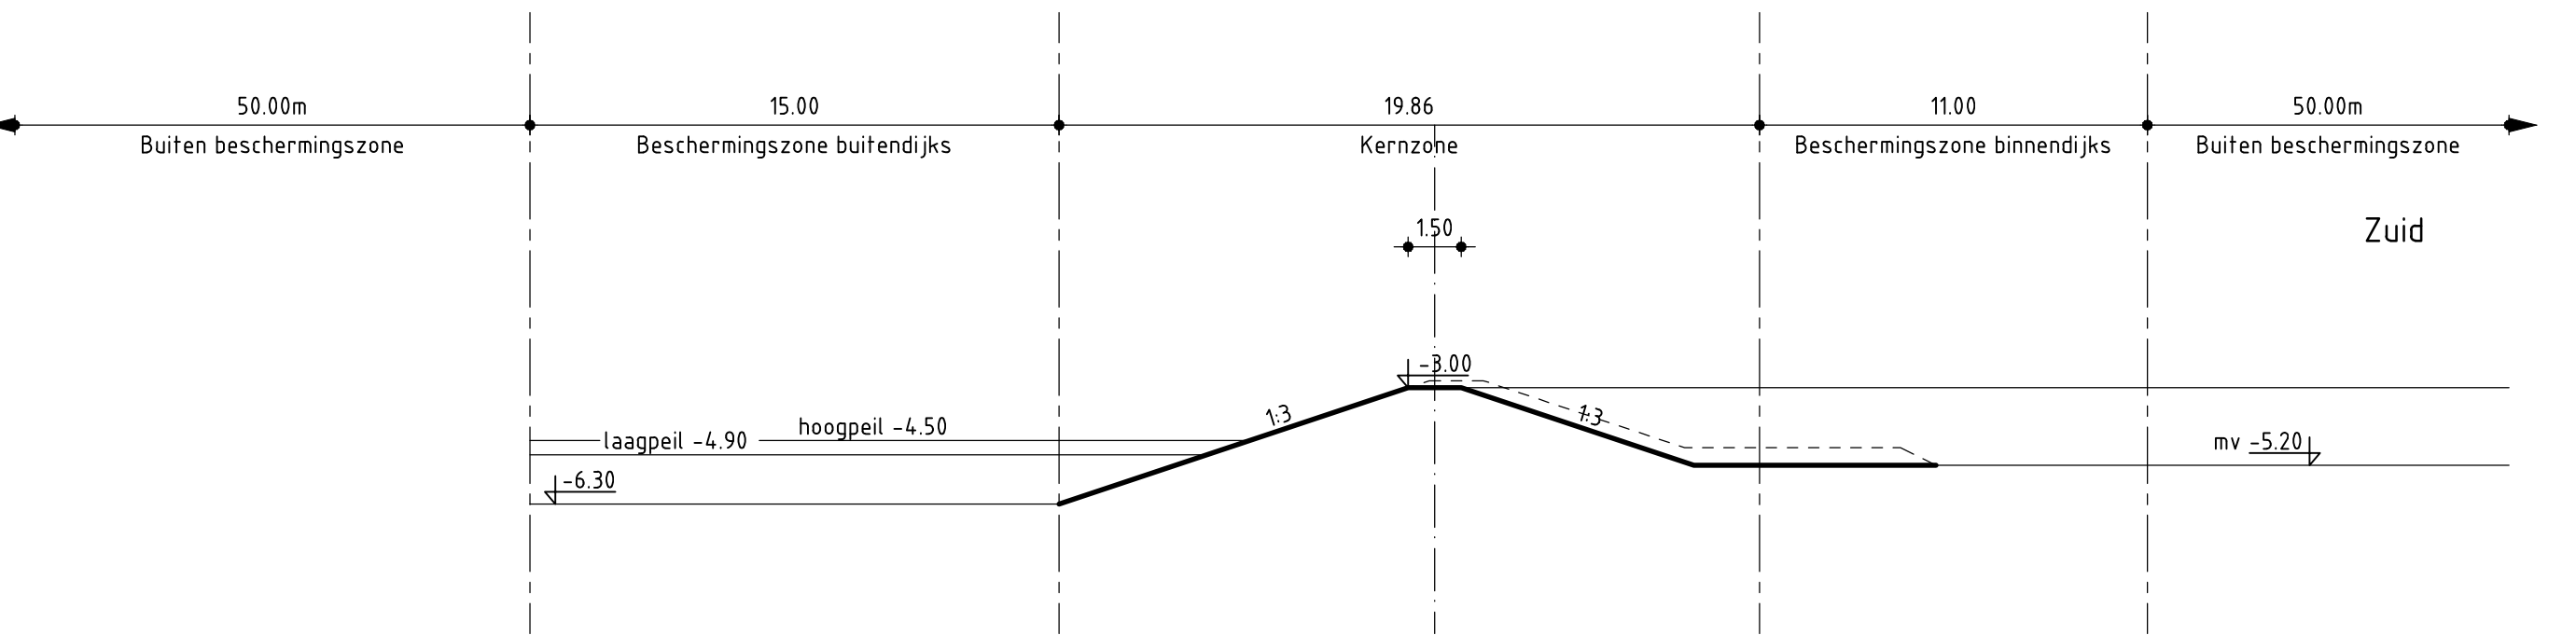

Profiel L3  
Kade vak 8b-traject 2970-3700  
schaal 1:200

tekeningen overzicht

247 4C05 010 001, 1/2, Situatie Middengebiet & Limietsloot  
247 4C05 010 001, 2/2, Situatie Limietsloot & Ringsloot  
247 4C05 010 002, 1/2, Dwarsprofielen Ringsloot  
247 4C05 010 002, 2/2, Dwarsprofielen Limietsloot  
247 4C05 010 003, 1/2, Dwarsprofielen Middengebiet  
247 4C05 010 003, 2/2, Dwarsprofielen Middengebiet

legenda profiel

— leggerprofiel  
- - - - - profiel van vrije ruimtelegger  
- - - - - tracélijn legger  
— — — — — hulplijnen legger bepaling

opmerkingen

alle maten in meters, tenzij anders aangegeven  
alle hoogtematen in meters t.o.v. NAP, tenzij anders aangegeven

D Aanpassingen situatie Manege Stompwijk  
w.jz. omschrijving: gijsselman  
get.: 9-2-2016  
d.d.:

Nieuwe Driemanspolder  
Legger Keringen  
Dwarsprofielen aanvoertracé  
Limietsloot




Hoogheemraadschap van  
**Rijnland**

Archimedesweg 1 2333 CM Leiden  
tel. 071-3063063 fax 071-5123916  
E-mail post@rijnland.net www.rijnland.net


De Nieuwe Driemanspolder  
tekenaar gijsselman  
controleur spronsen  
controledatum 9-2-2016  
constateur lentingf  
controledatum 9-2-2016  
schaal 1:200  
status Definitief  
datum tekening 9-2-2016  
plotdatum 09-02-2016  
bladz. 2/2  
tekeningnummer 247-055-00010  
GIS code 247 4C05 010 002



LEgger KADEVAK 1

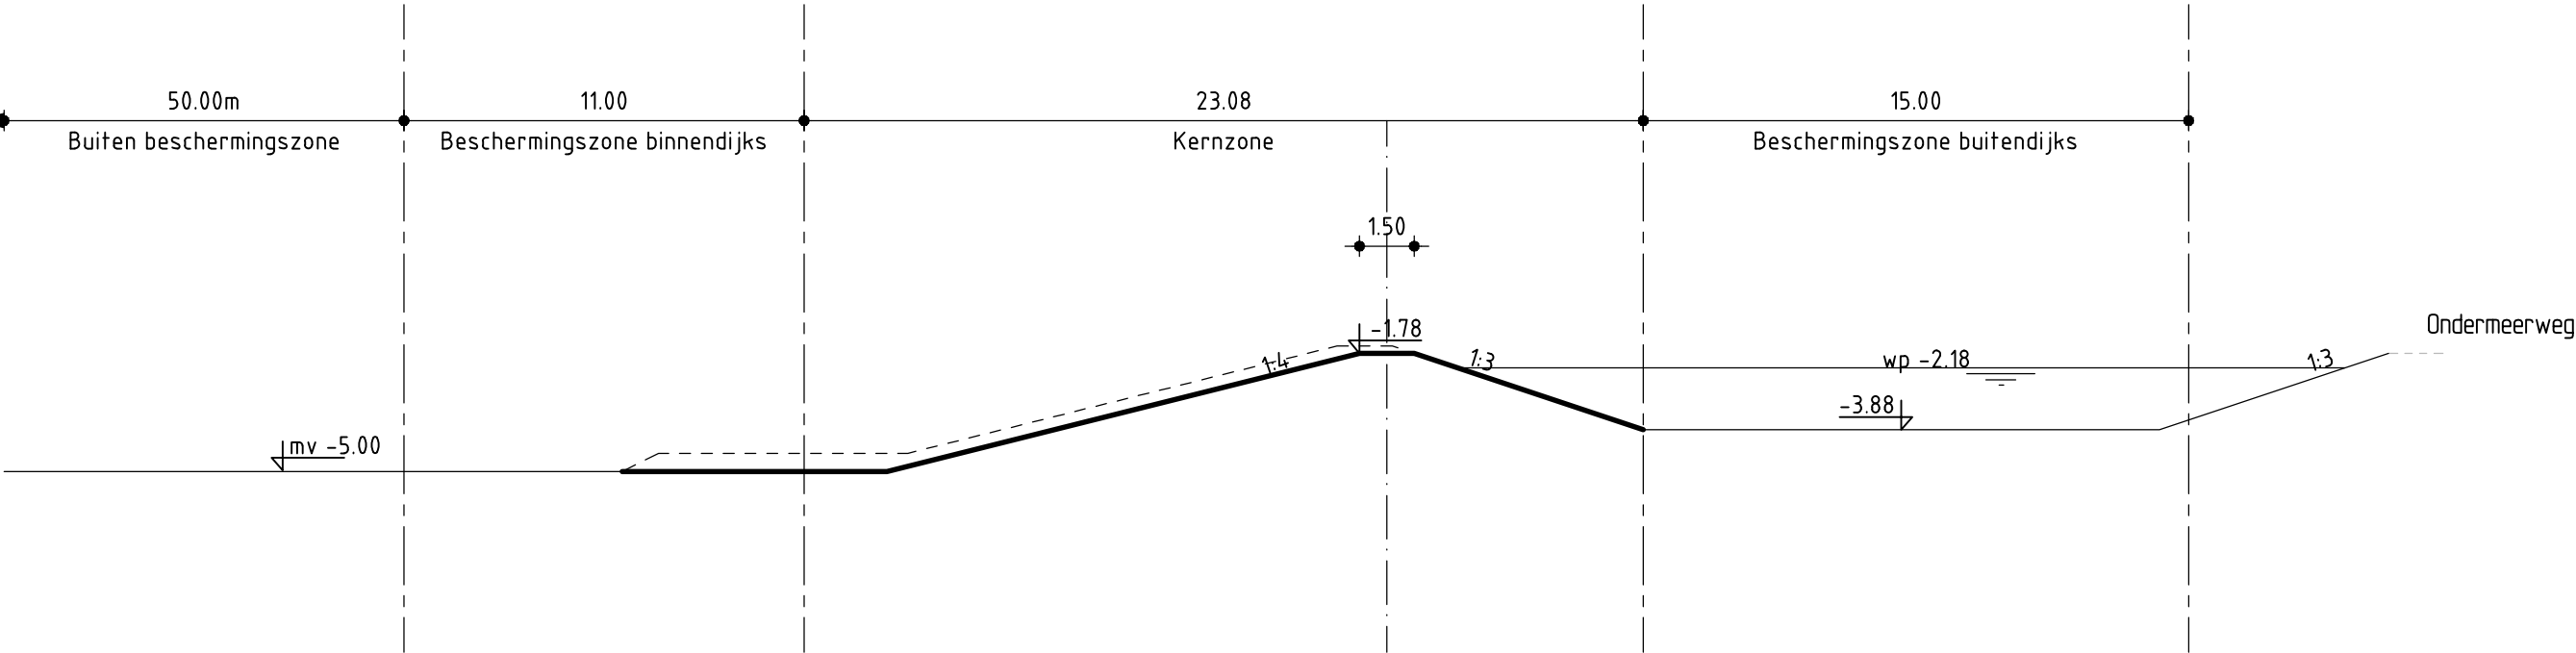


Profiel R1  
Kade vak 1a-traject 0-130  
schaal 1:200

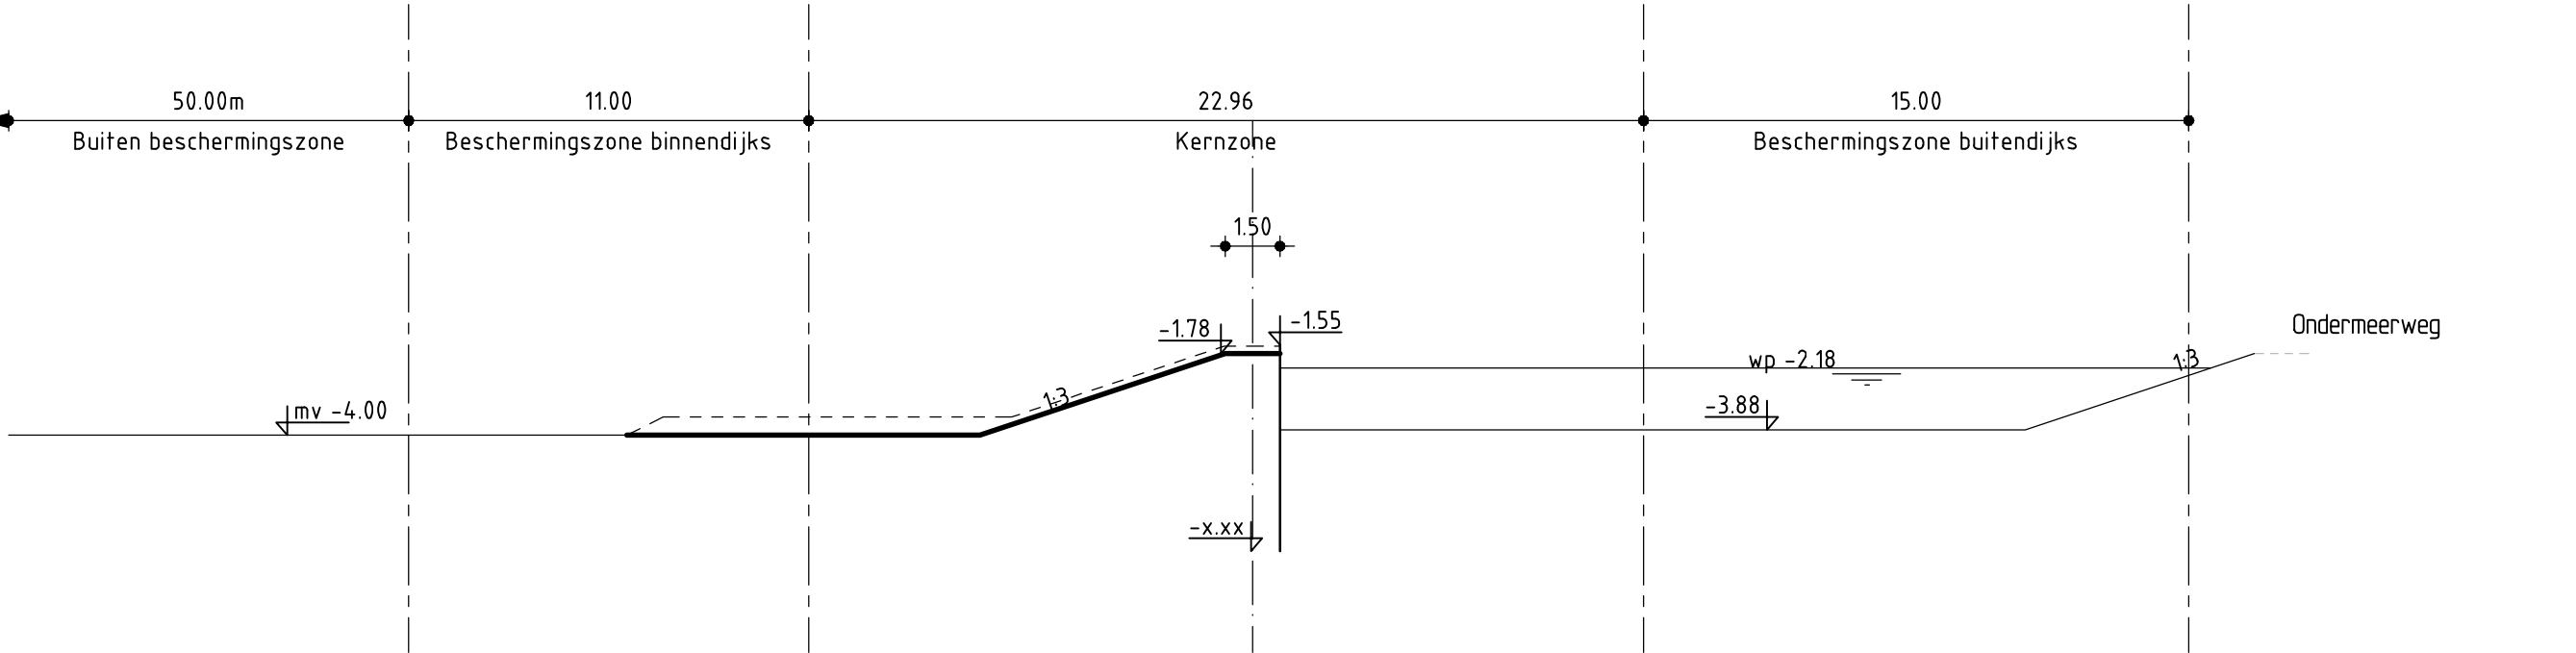


Profiel R3A  
Kade vak 2a-traject 265-300  
schaal 1:200

LEgger KADEVAK 3

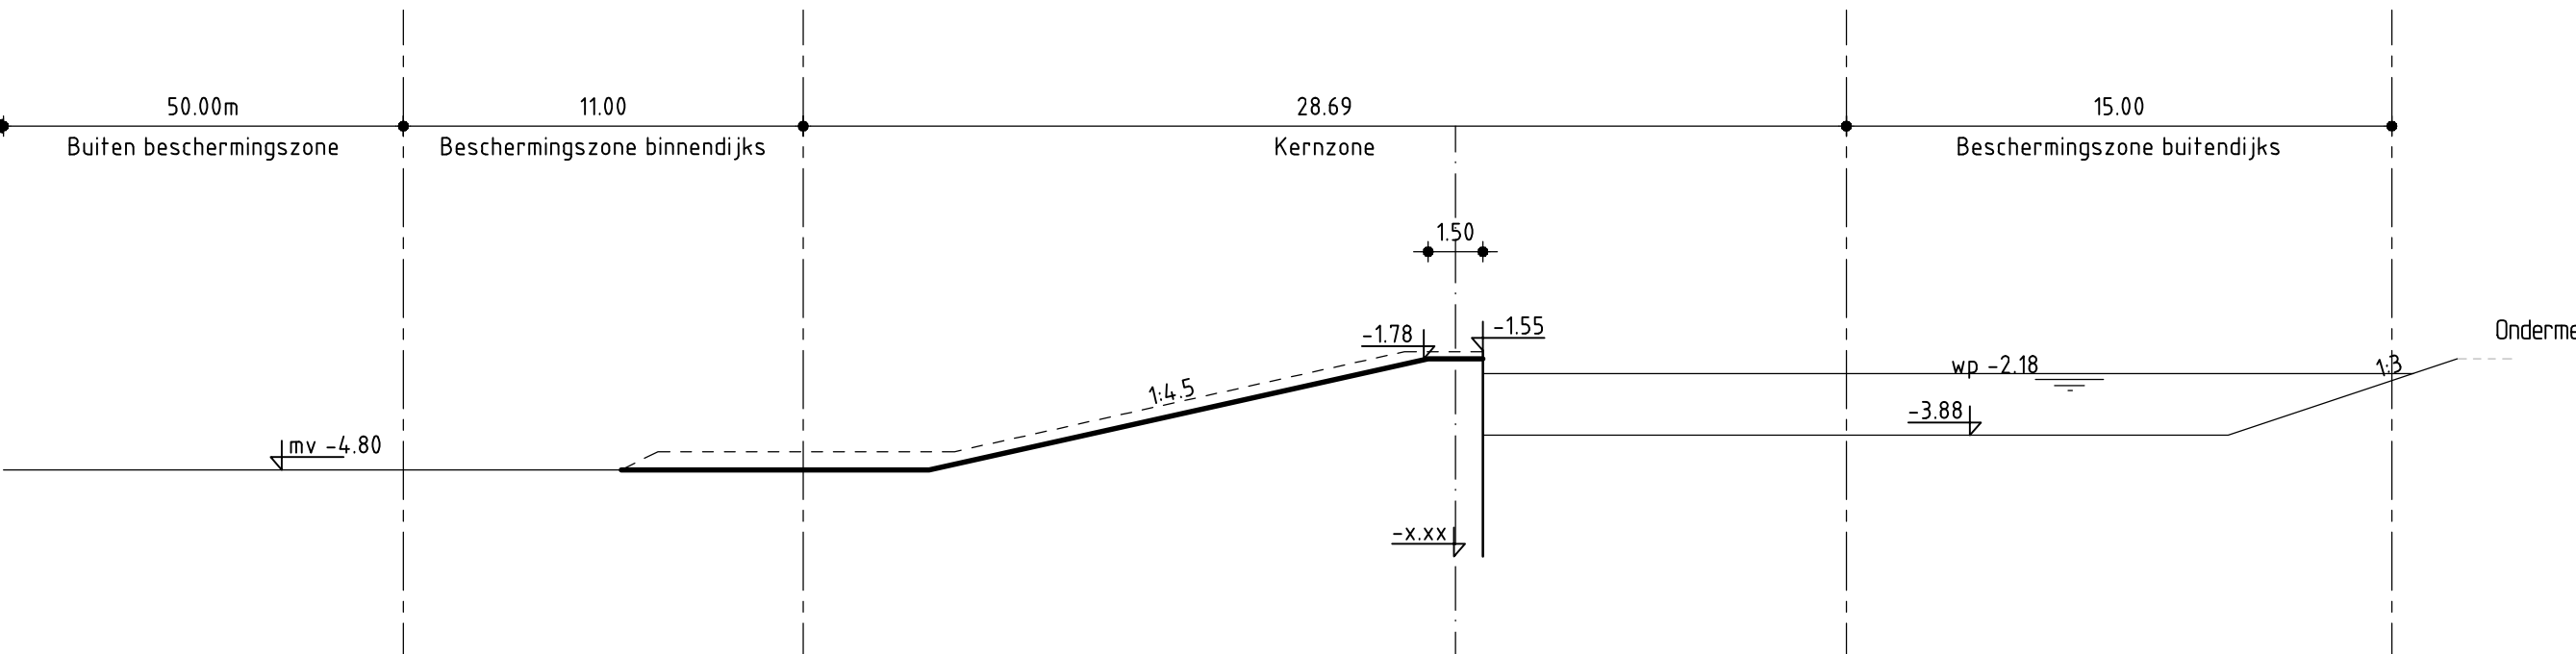


Profiel R5A  
Kade vak 3-traject 370-460  
schaal 1:200

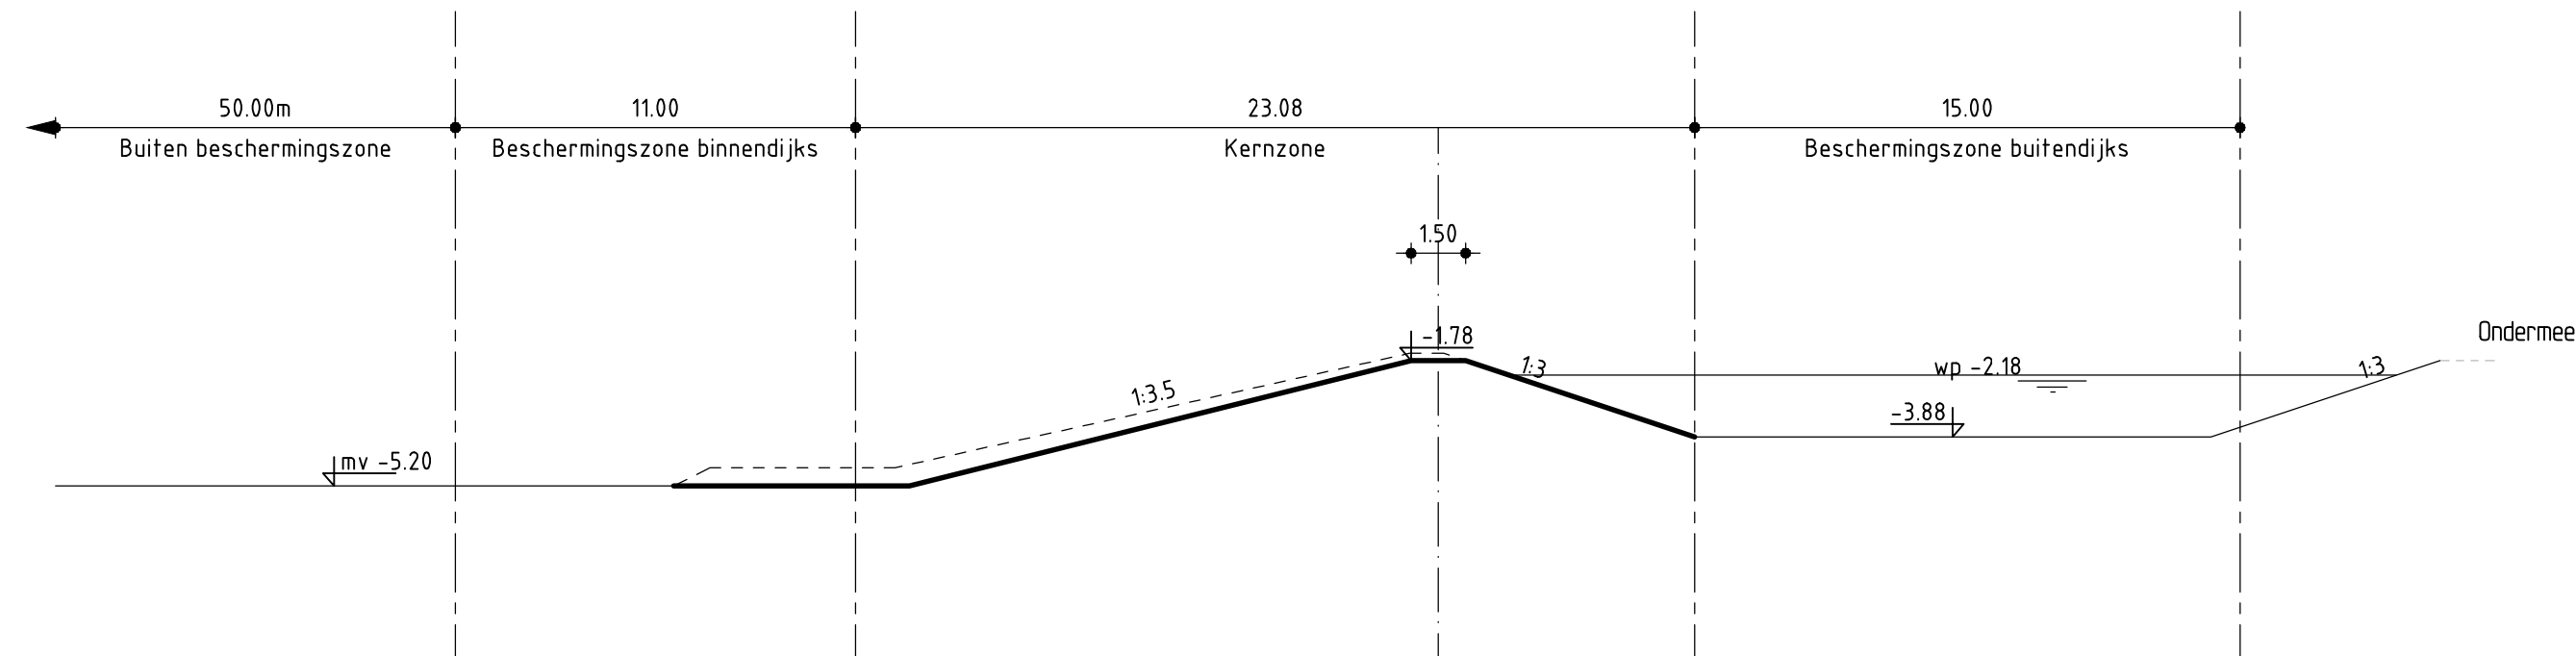


Profiel R7  
Kadevak 4-traject 1375-1515  
schaal 1:200


LEggerKADE VAK 2

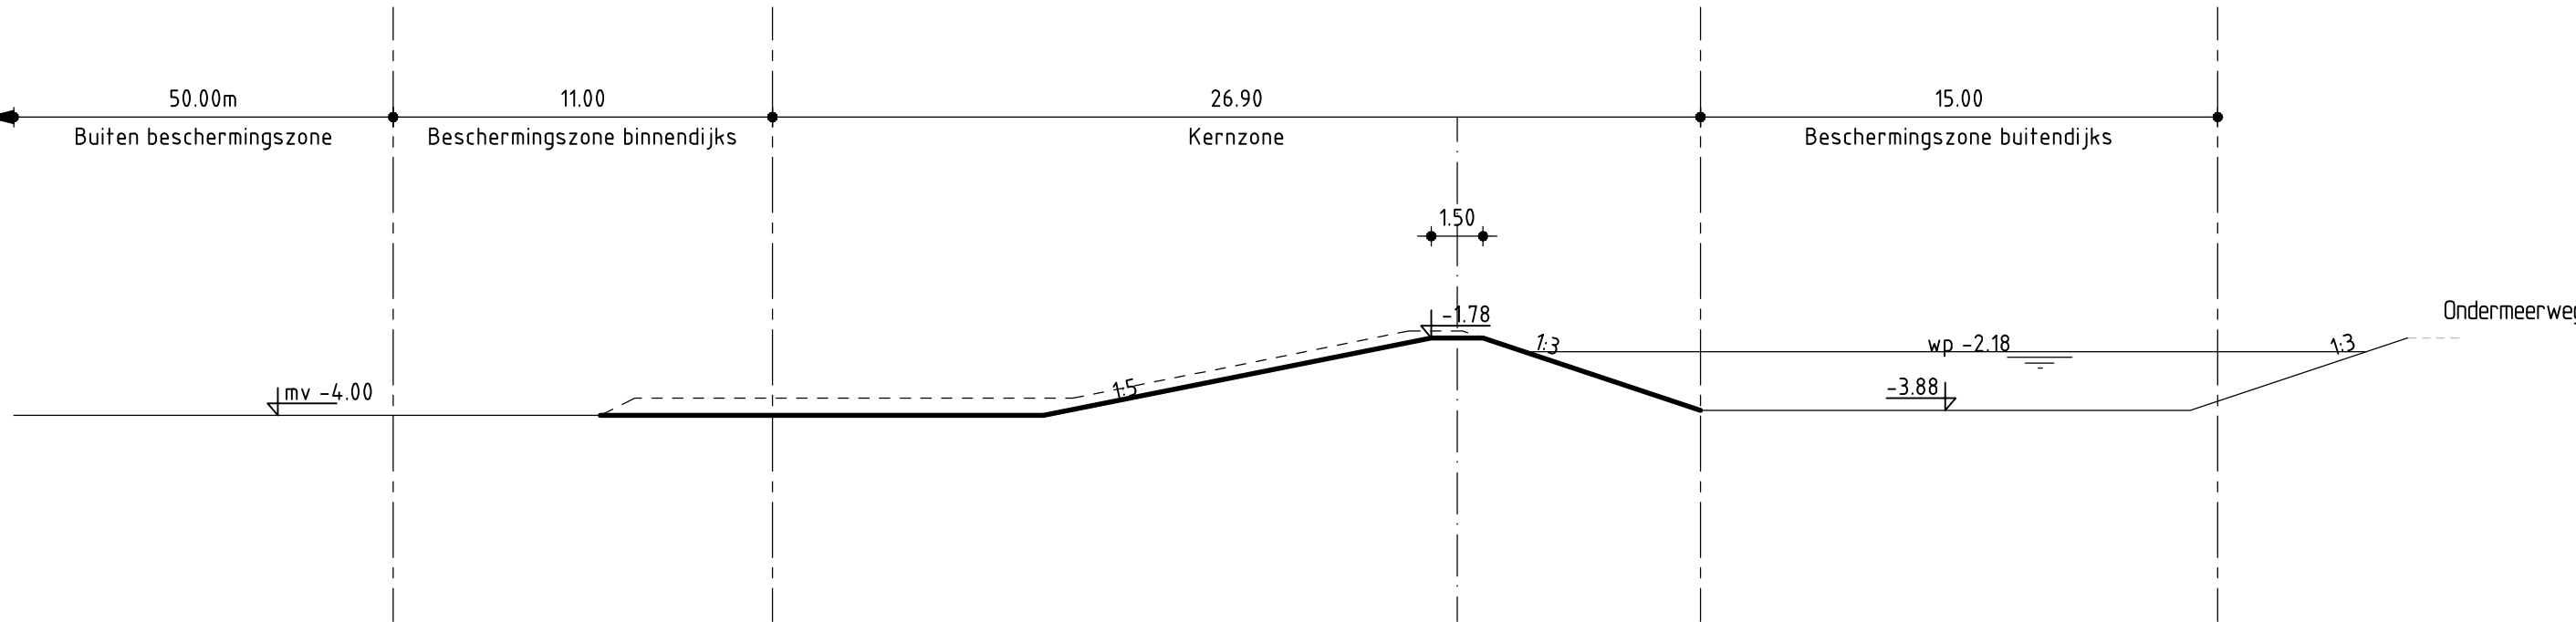

Profiel R2  
Kade vak 2a-traject 130-240  
schaal 1:200

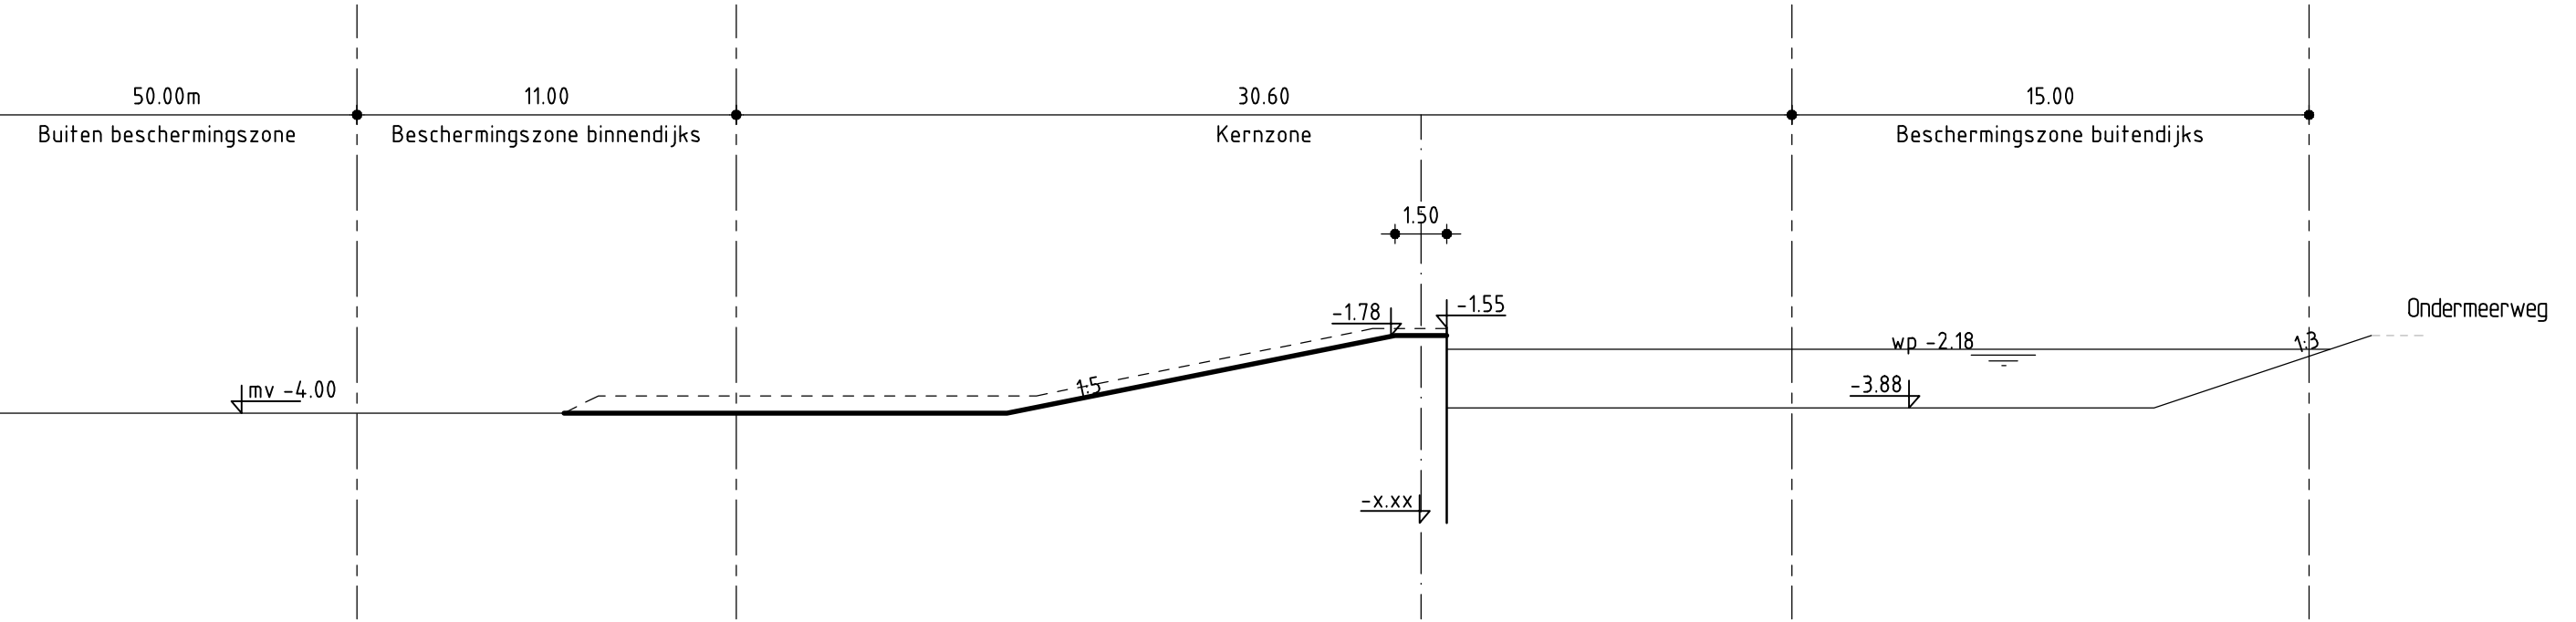


Profiel R4  
Kade vak 2a-traject 300-370  
schaal 1:200

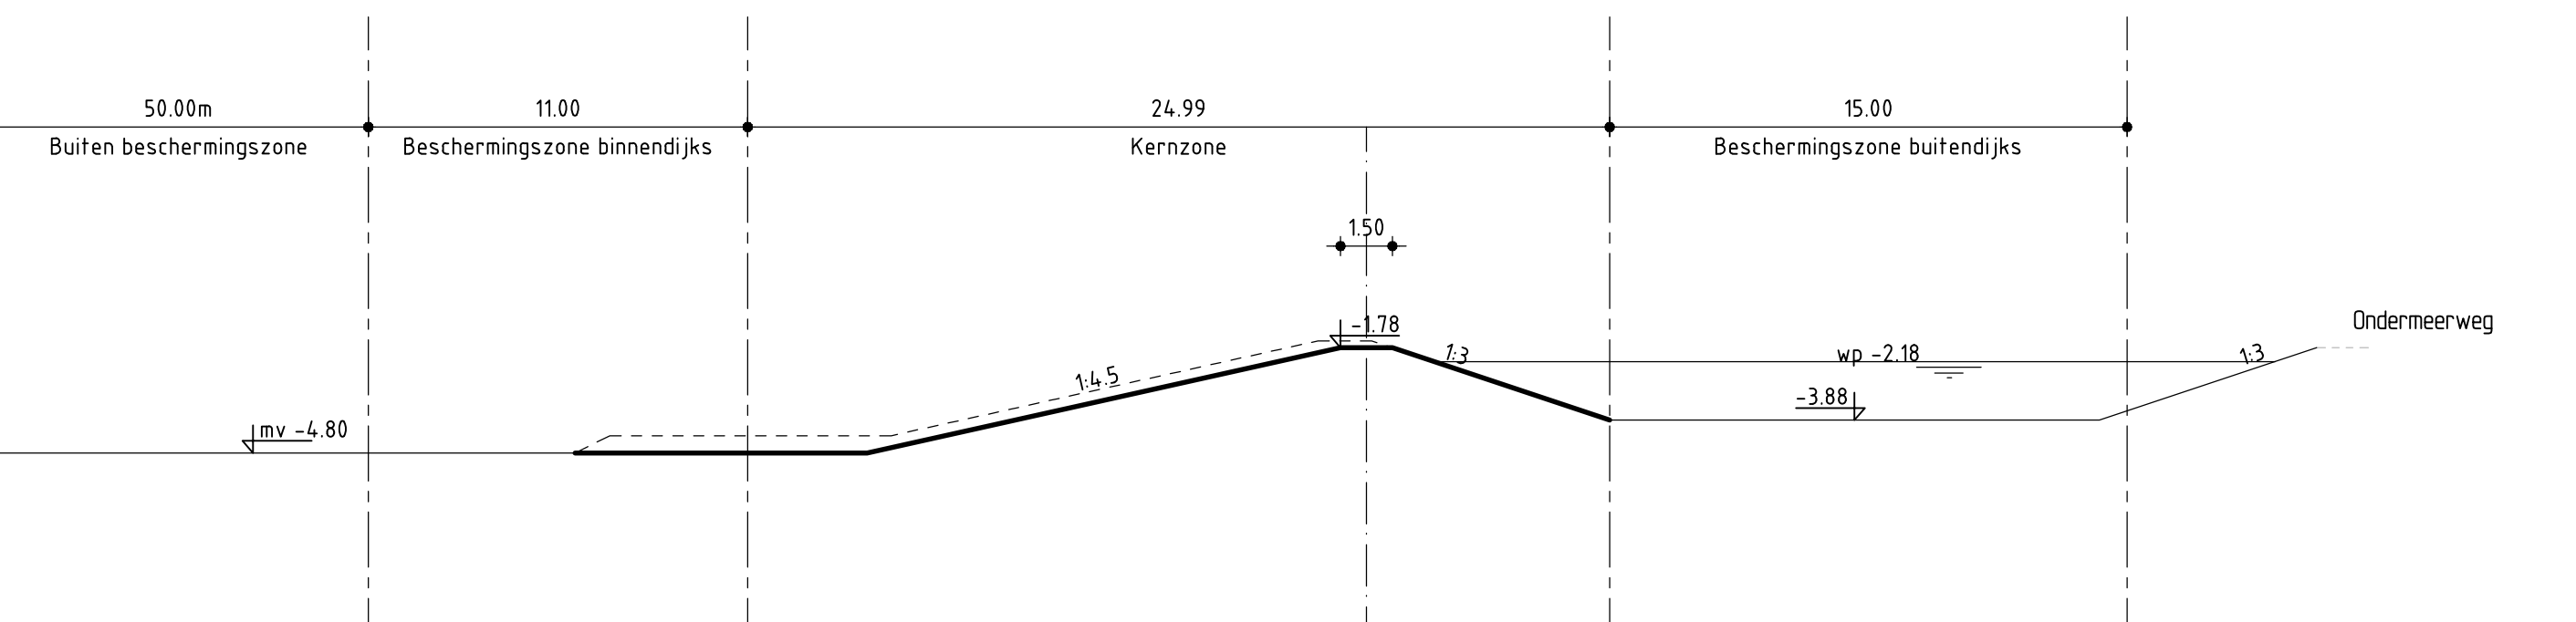


Profiel R5  
Kade vak 3-traject 460-1320  
schaal 1:200

LEggerKADE VAK 5

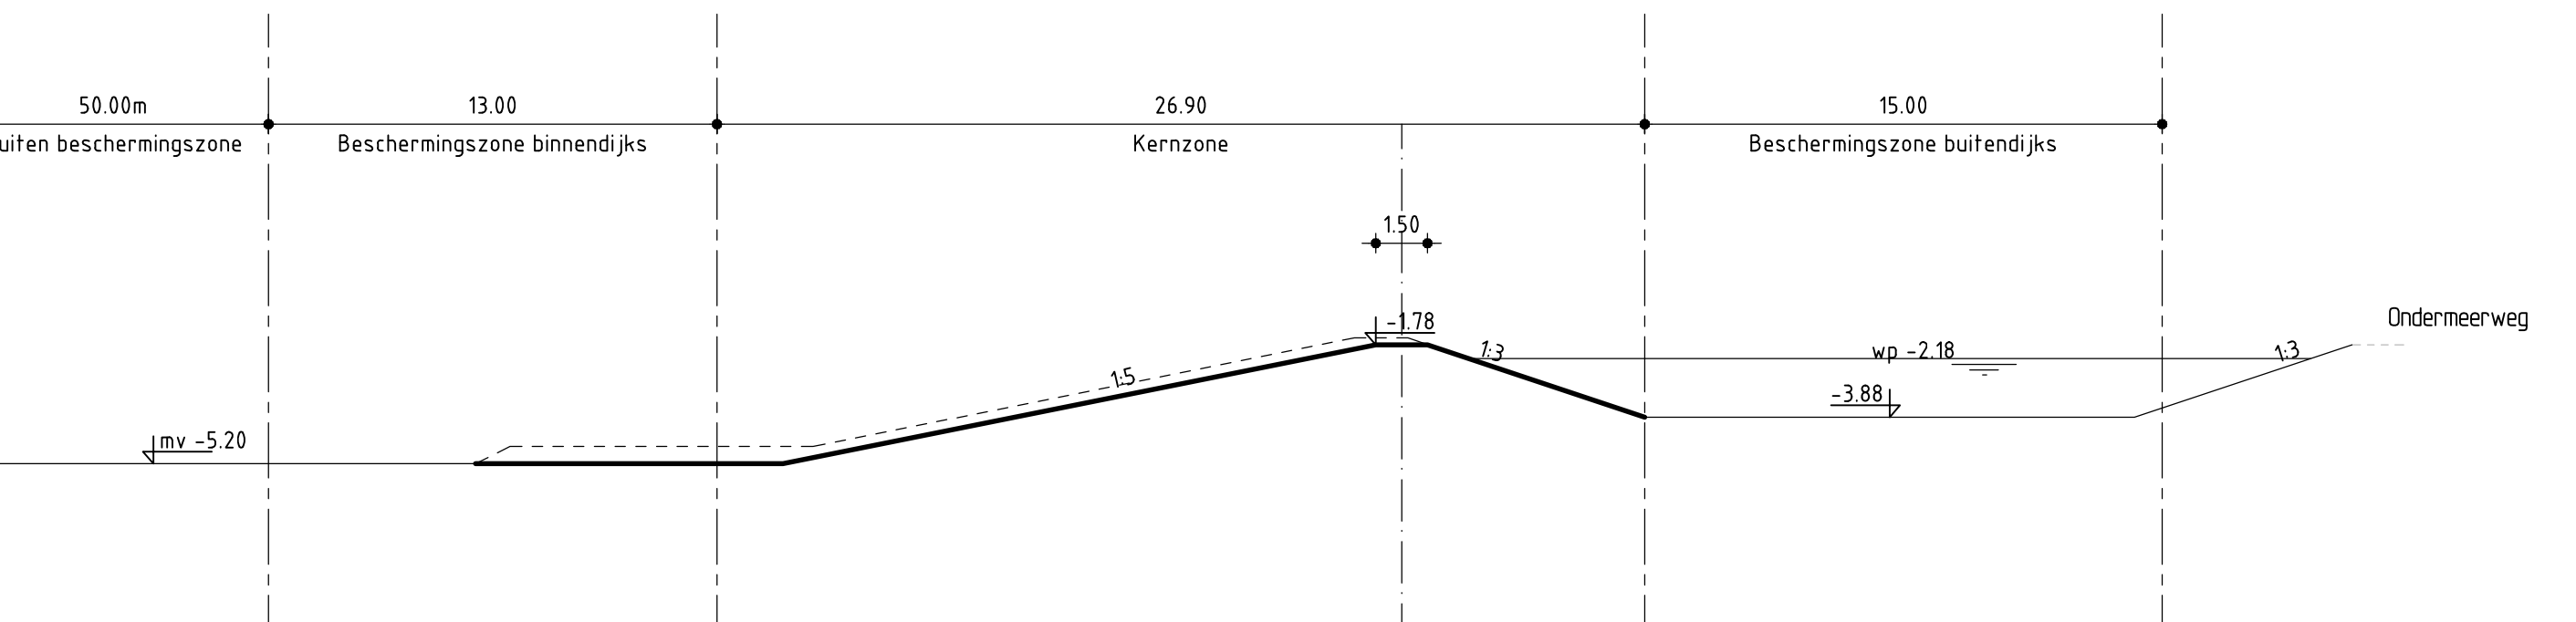


Profiel R8  
Kadevak 4-traject 1515-1670  
schaal 1:200

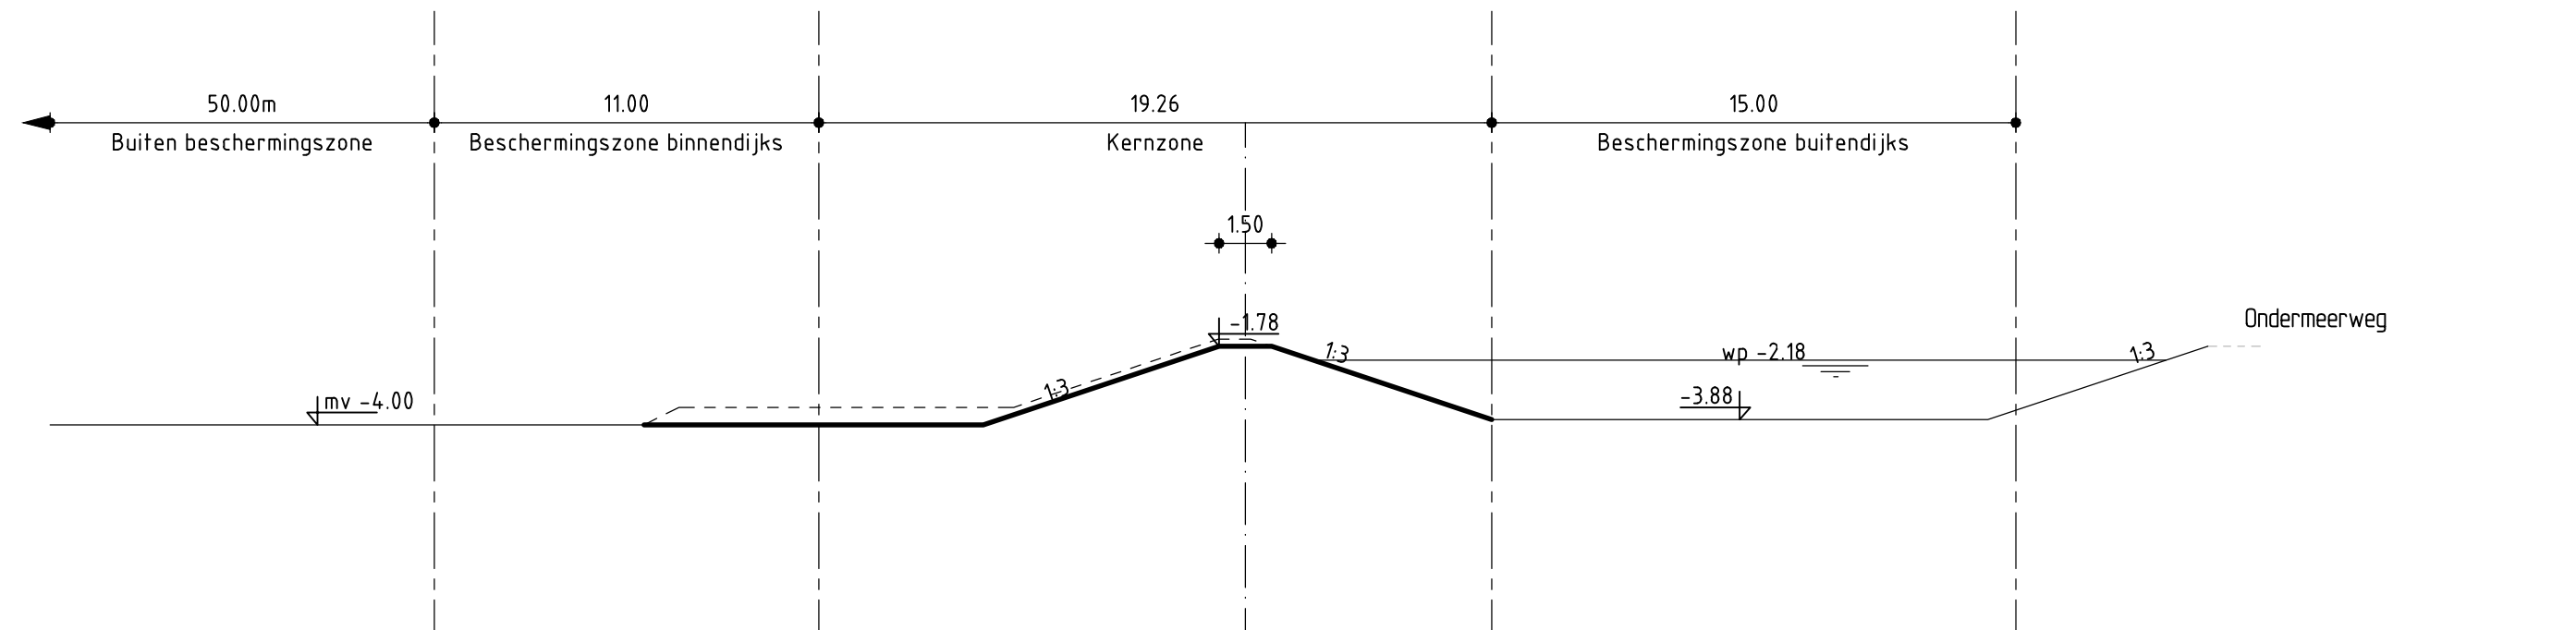


Profiel R3  
Kade vak 2a-traject 240-265  
schaal 1:200

LEggerKADE DAMWAND OOSTZIJDE

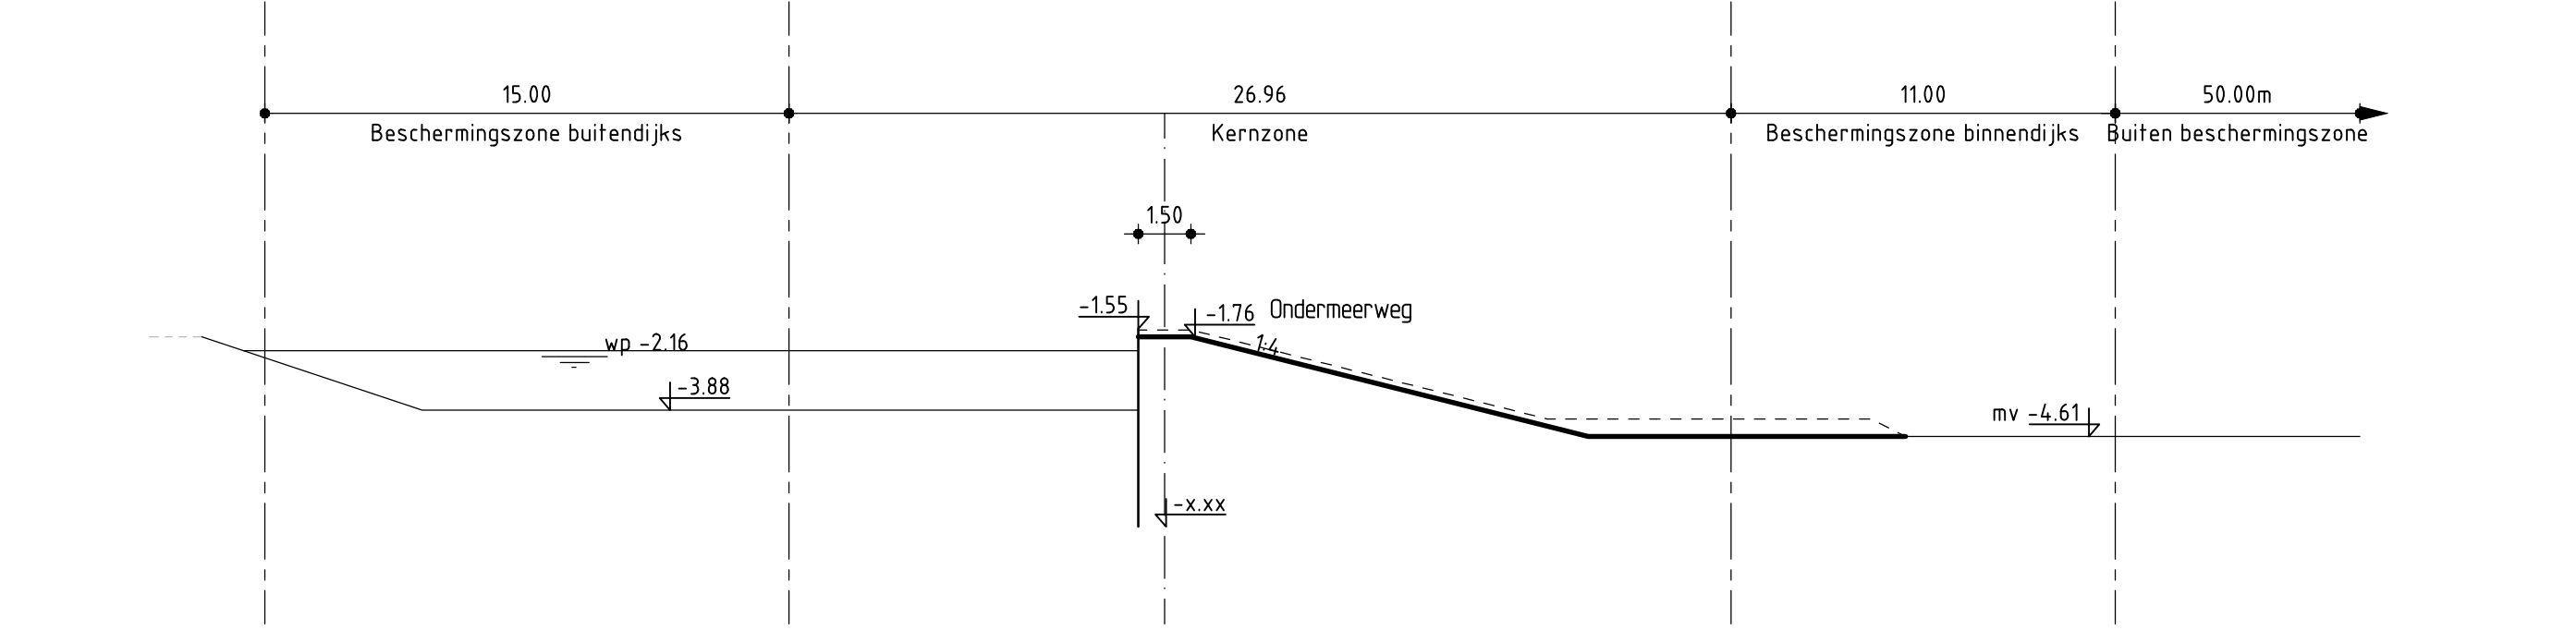


Profielen R3A t/m R5A - oostzijde  
Kade vak 2a-traject 240-460  
schaal 1:200

LEgger KADEVAK 4

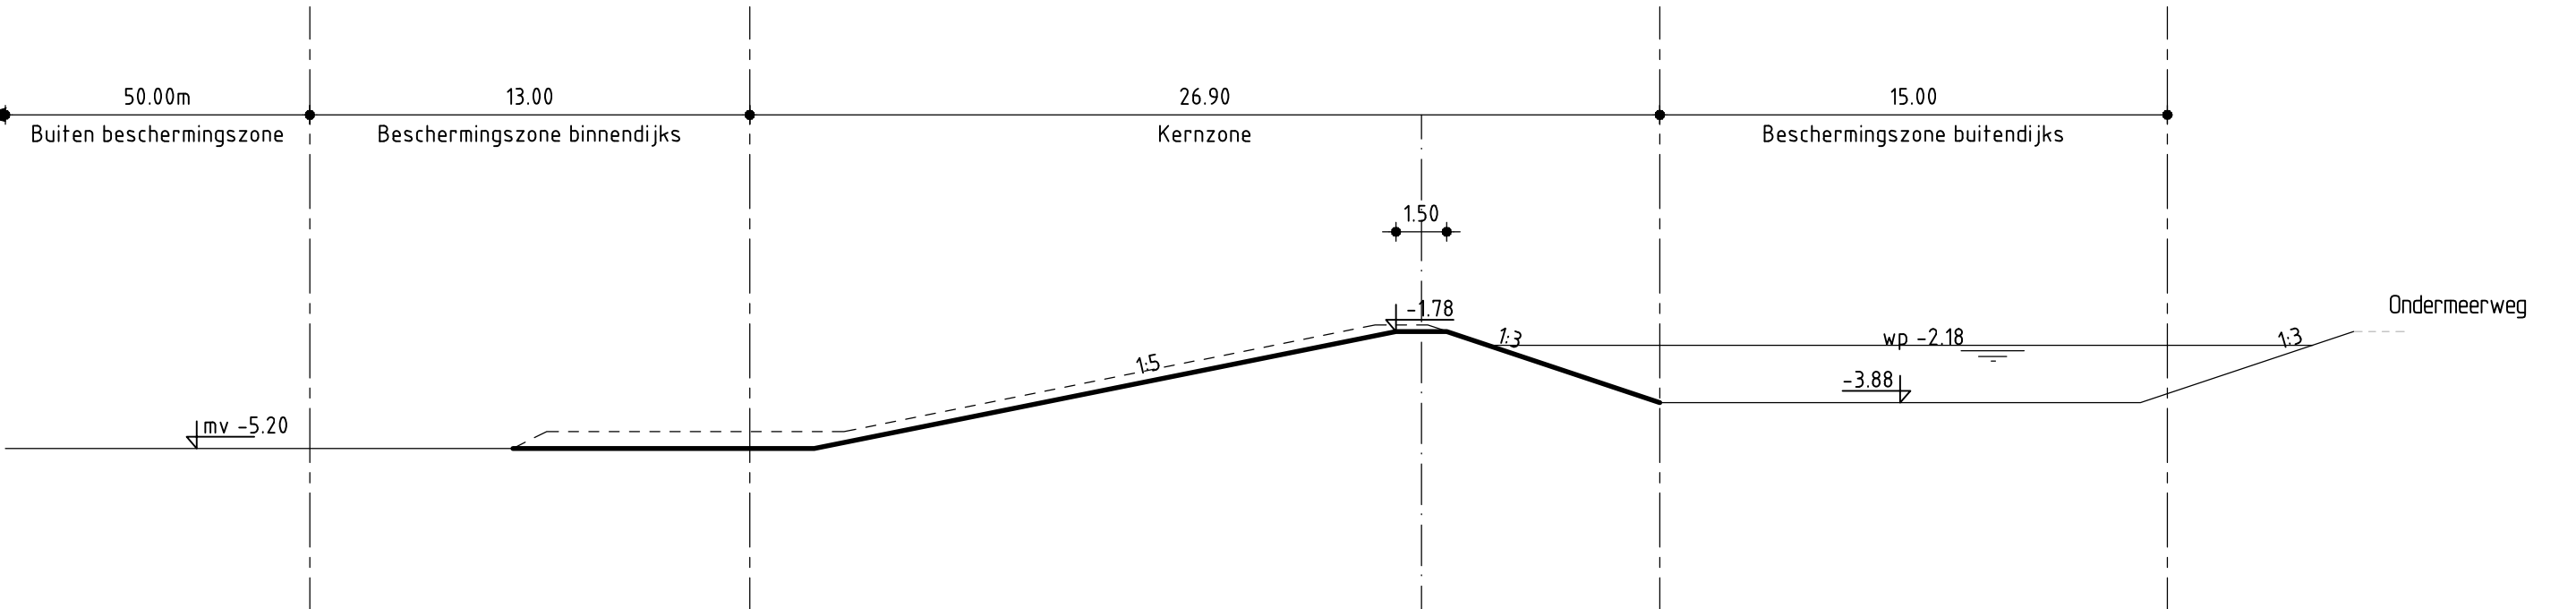

Profiel R6  
Kade vak 5-traject 1320-1375  
schaal 1:200

LEggerKADE VAK 5

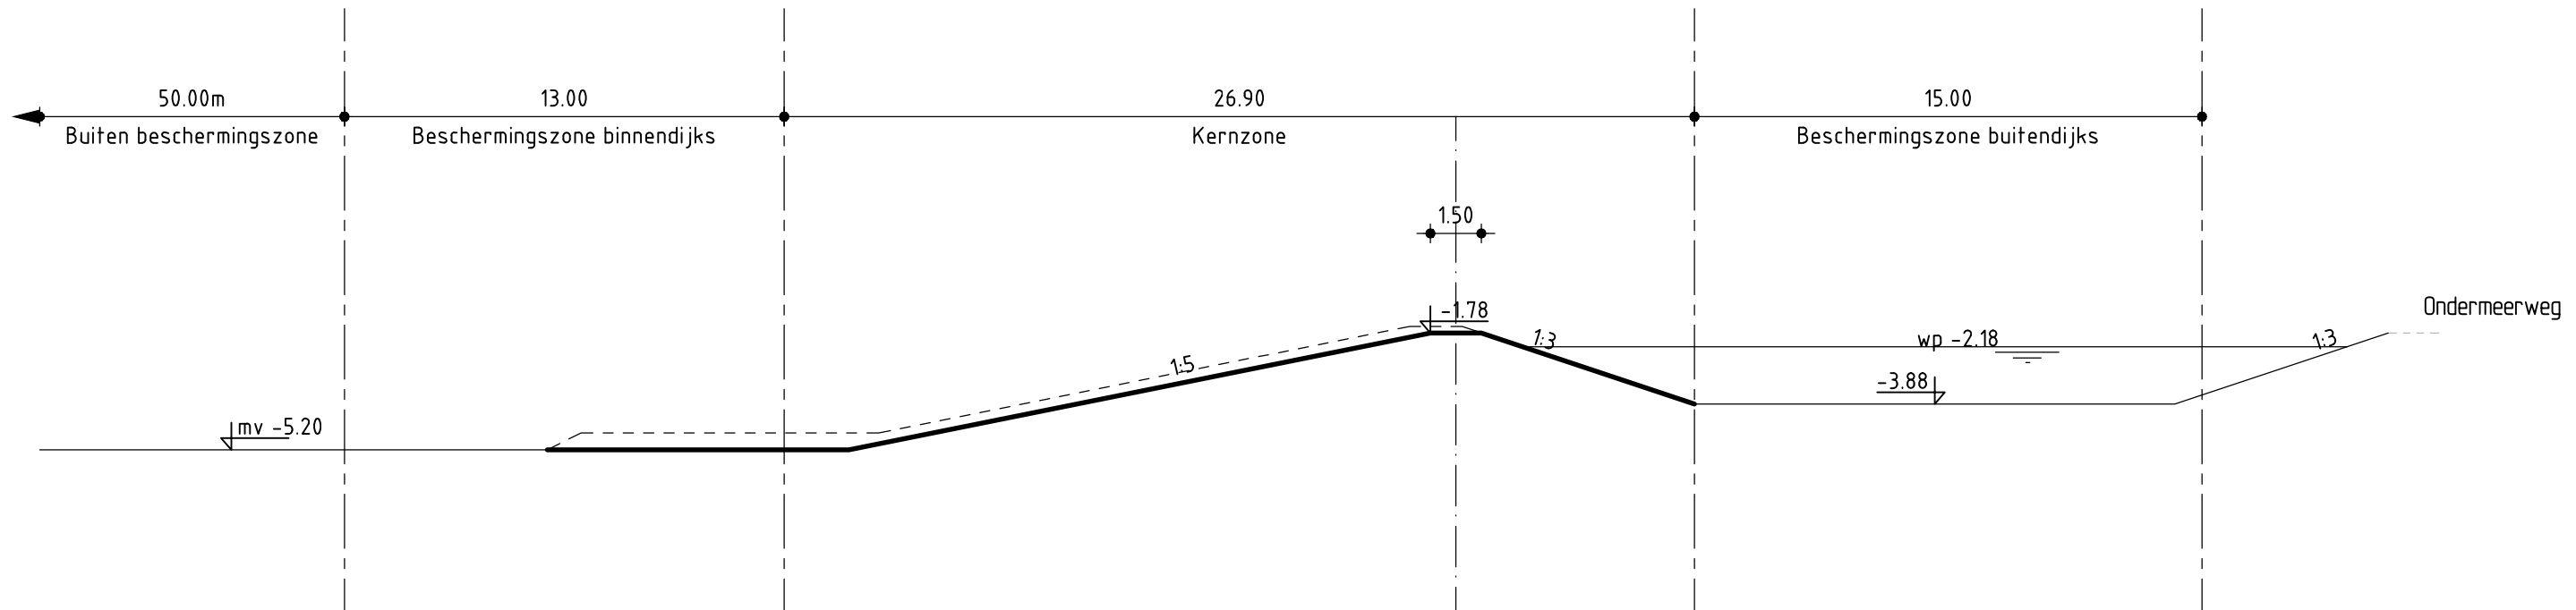

Profiel R9  
Kadevak 5-traject 1670-2380  
schaal 1:200

| tekeningen overzicht                                      |  |  |  | legenda profiel |                                |  |  |
|-----------------------------------------------------------|--|--|--|-----------------|--------------------------------|--|--|
| 247 4C05 010 001, 1/2, Situatie Middengebed & Limietstoot |  |  |  | —               | leggerprofiel                  |  |  |
| 247 4C05 010 001, 2/2, Situatie Limietstoot & Ringsloot   |  |  |  | - - - -         | profiel van vrije ruimtelegger |  |  |
| 247 4C05 010 002, 1/2, Dwaarsprofielen Ringsloot          |  |  |  | —               | tracélijn legger               |  |  |
| 247 4C05 010 002, 2/2, Dwaarsprofielen Limietstoot        |  |  |  | —               | hulplijnen legger bepaling     |  |  |
| 247 4C05 010 003, 1/2, Dwaarsprofielen Middengebed        |  |  |  |                 |                                |  |  |
| 247 4C05 010 003, 2/2, Dwaarsprofielen Middengebed        |  |  |  |                 |                                |  |  |

| opmerkingen                                                     |                                        |          |          |
|-----------------------------------------------------------------|----------------------------------------|----------|----------|
| alle maten in meters, tenzij anders aangegeven                  |                                        |          |          |
| alle hoogtematen in meters t.a.v. NAP, tenzij anders aangegeven |                                        |          |          |
| D                                                               | Aanpassingen situatie Manege Stompwijk | gjselmon | 9-2-2016 |
| Wj                                                              | omschrijving                           | get.     | d.d.     |

Nieuwe Driemanspolder  
Legger Keringen  
Dwaarsprofielen aanvoertracé  
Ringsloot

|   |                          |                  |          |            |            |              |            |
|---|--------------------------|------------------|----------|------------|------------|--------------|------------|
| <br>Rijnland<br>Archimedesweg 1<br>2333 CM Leiden<br>tel 071-3063063 fax 071-5123916<br>E-mail: oost@rijnland.nl www.rijnland.nl | De Nieuwe Driemanspolder |                  | tekenaar | controleur | controleur | constructeur | controleur |
|   | gjselmon                 |                  | spronsen | 9-2-2016   | 9-2-2016   | 9-2-2016     | 9-2-2016   |
| school   |                          | status           |          | datum      |            | plaatdatum   |            |
| 1:200   |                          | Definitief       |          | 9-2-2016   |            | 09-02-2016   |            |
| 247-055-00010   |                          | 247 4C05 010 002 |          | 1/2        |            |              |            |

