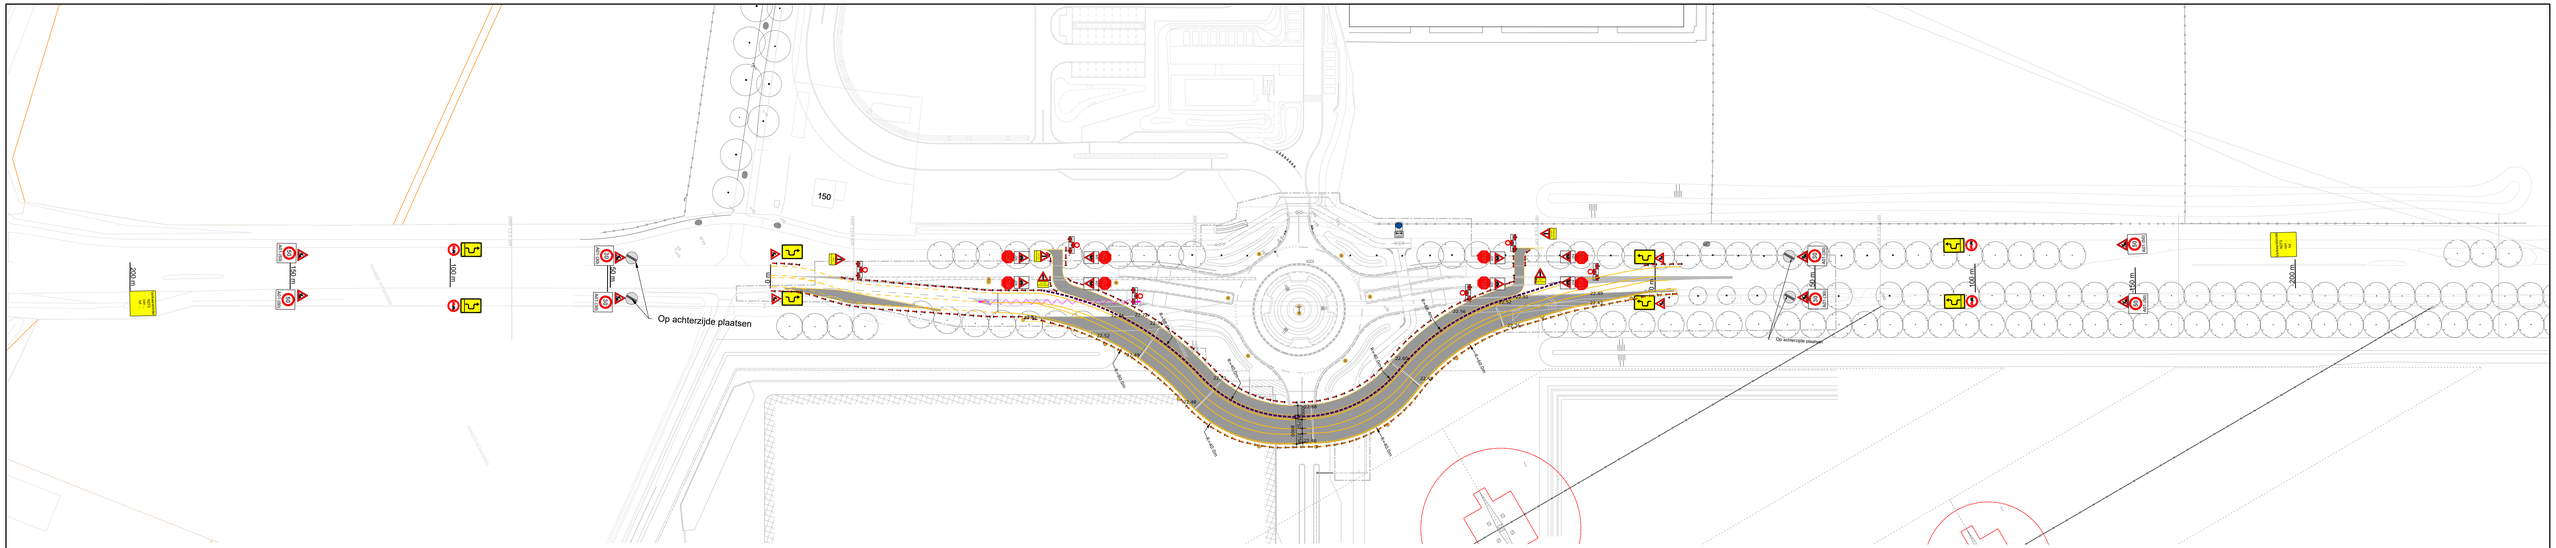

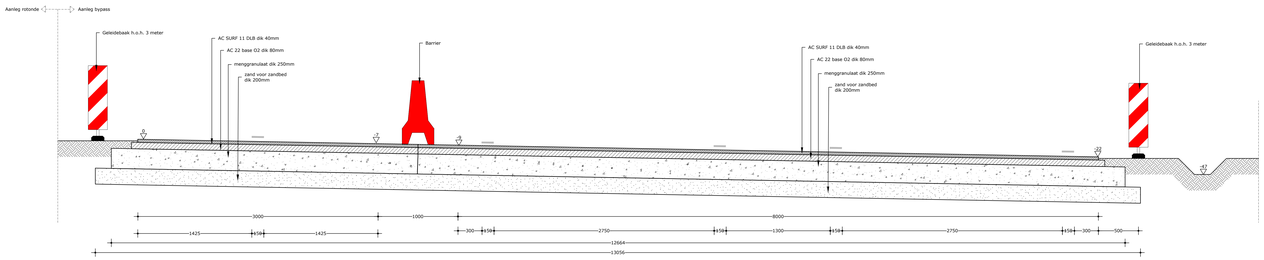

PRINCIPEDETAIL RIJWEG BYPASS MET FIETSSTROOK
Schaal 1:20

WIJZIGING / N.A.V.	STATUS	TEK.	GECONTR.	HM	DATUM	VERSIE
Nieuw aangepast, uitlijf aangepast	Definitief	EL	Nzm		28-04-2016	A
	Concept	EL	Nzm		21-03-2016	A

Bayer CropScience

NUNHEMS B.V.

GREENEX UITBREIDING NUNHEMS
BYPASS ROTONDE MET FIETSSTROOK N273

Deel 6 van 6

BROUWERS adviesbureau

PROJECTNUMMER: LEU-015-09

SCHAAL: 1:200

TEKENVOORSCHRIFT: 16-083

BESTOKNUMMER:

Brouwersstraat 10 | 8501 JE Joure
Postbus 40 | 8500 AA Heerenveen
T. 0513 41 00 | F. 0513 41 40
info@brouwers.com | www.brouwers.com

formaat: A0-1609x841