


Opdrachtgever:

Dhr. & mevr. Hammink
Azaleastraat 11
7221 AZ Steenderen

Project:

Plaatsing Combi Dakkapel
Azaleastraat 11
7221 AZ Steenderen

**Combi
Dakkapel**

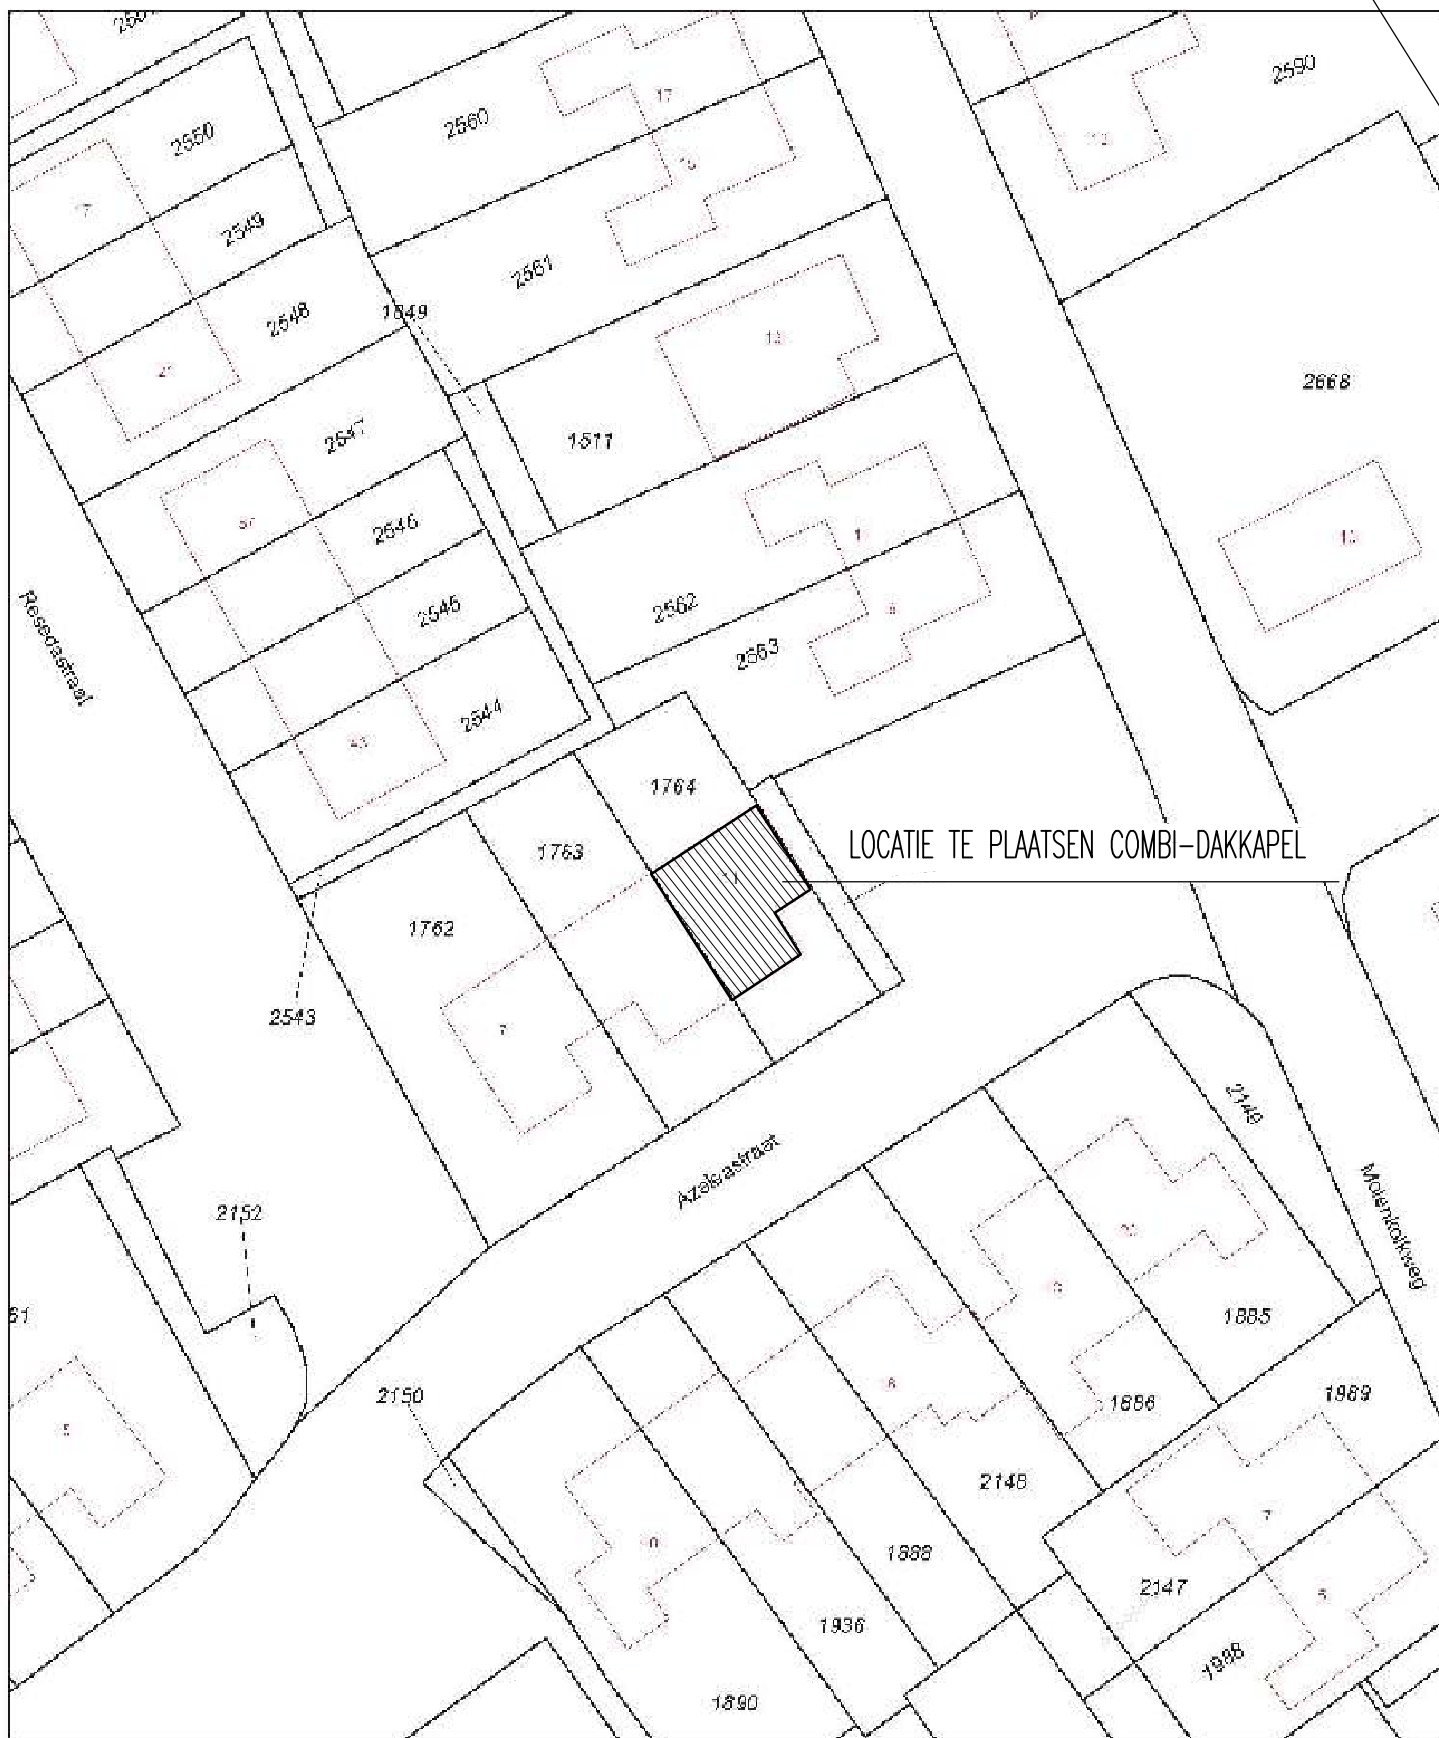


Datum : 04-04-2016




BESTAANDE VOORGEVEL



GEWIJZIGDE VOORGEVEL


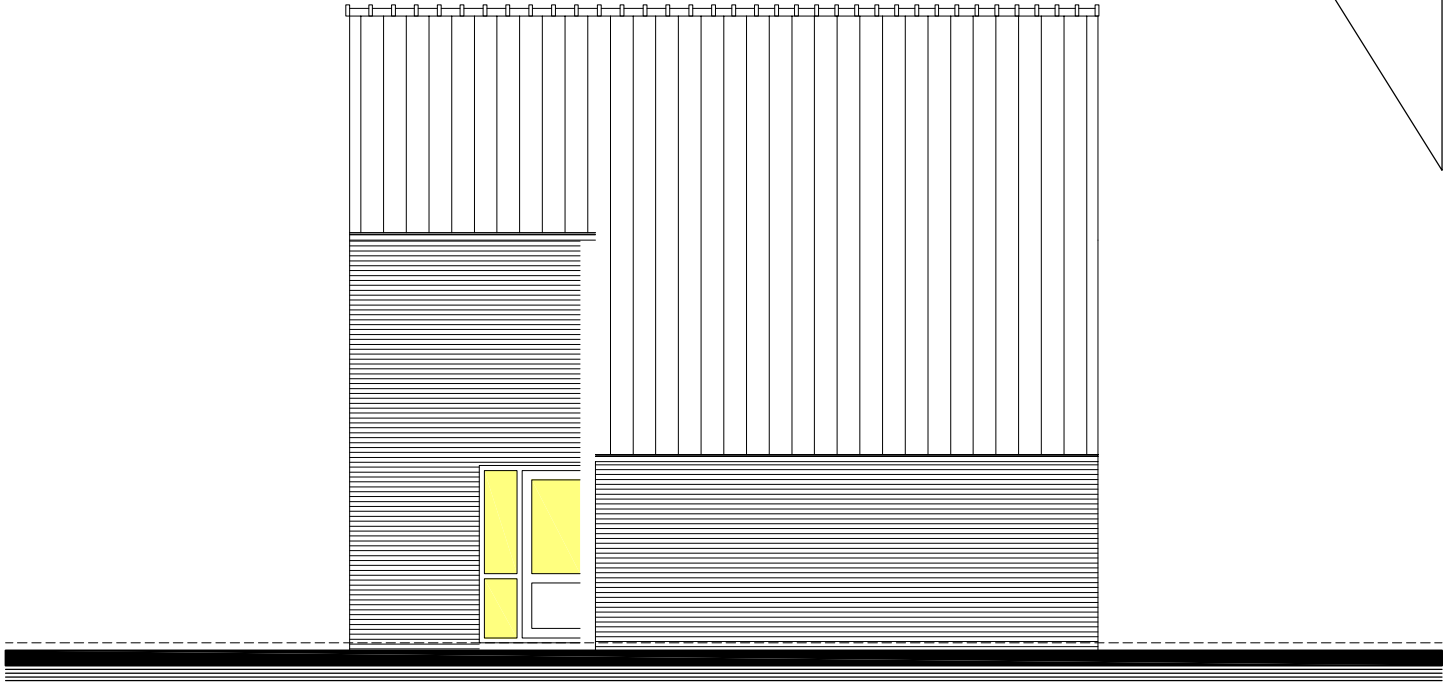


BESTAANDE ZIJGEVEL

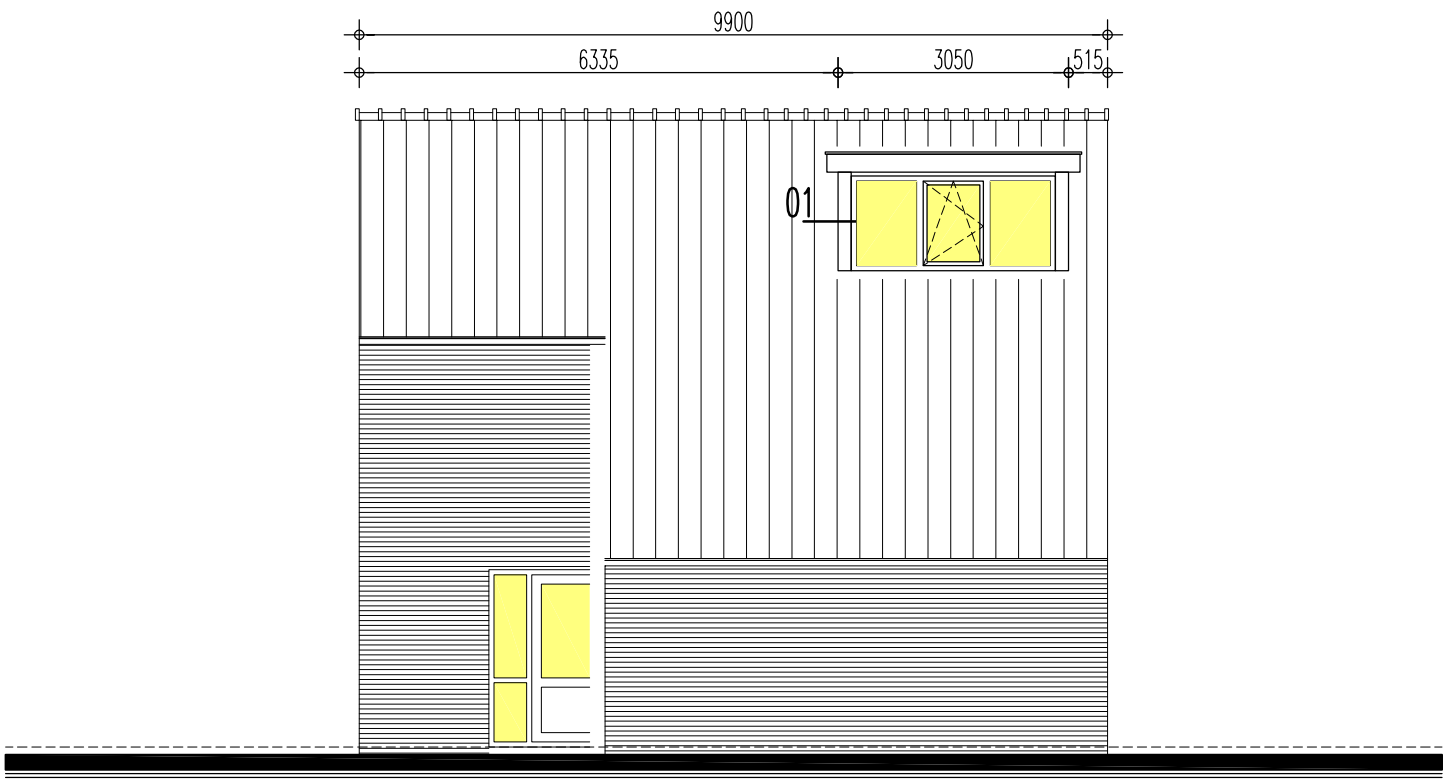


GEWIJZIGDE ZIJGEVEL

Combi Dakkapel

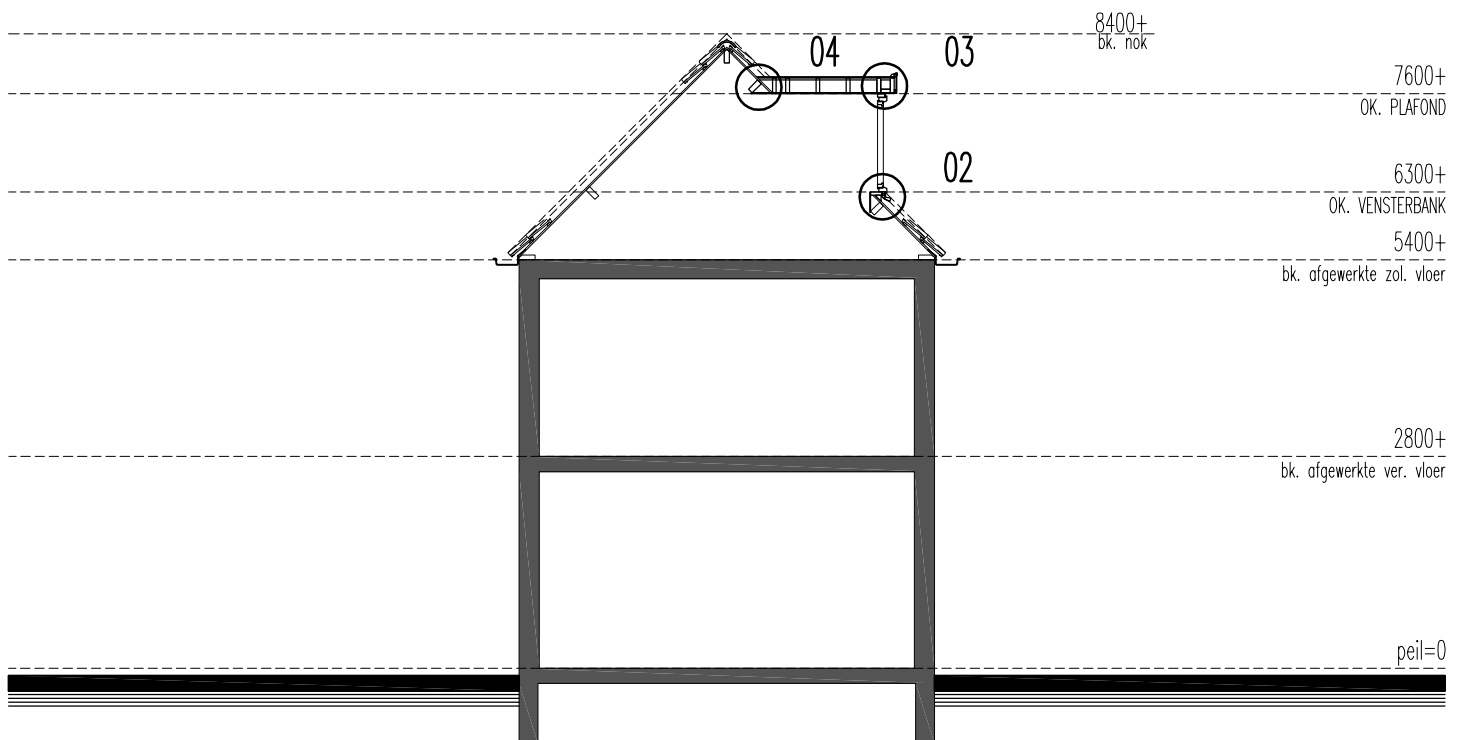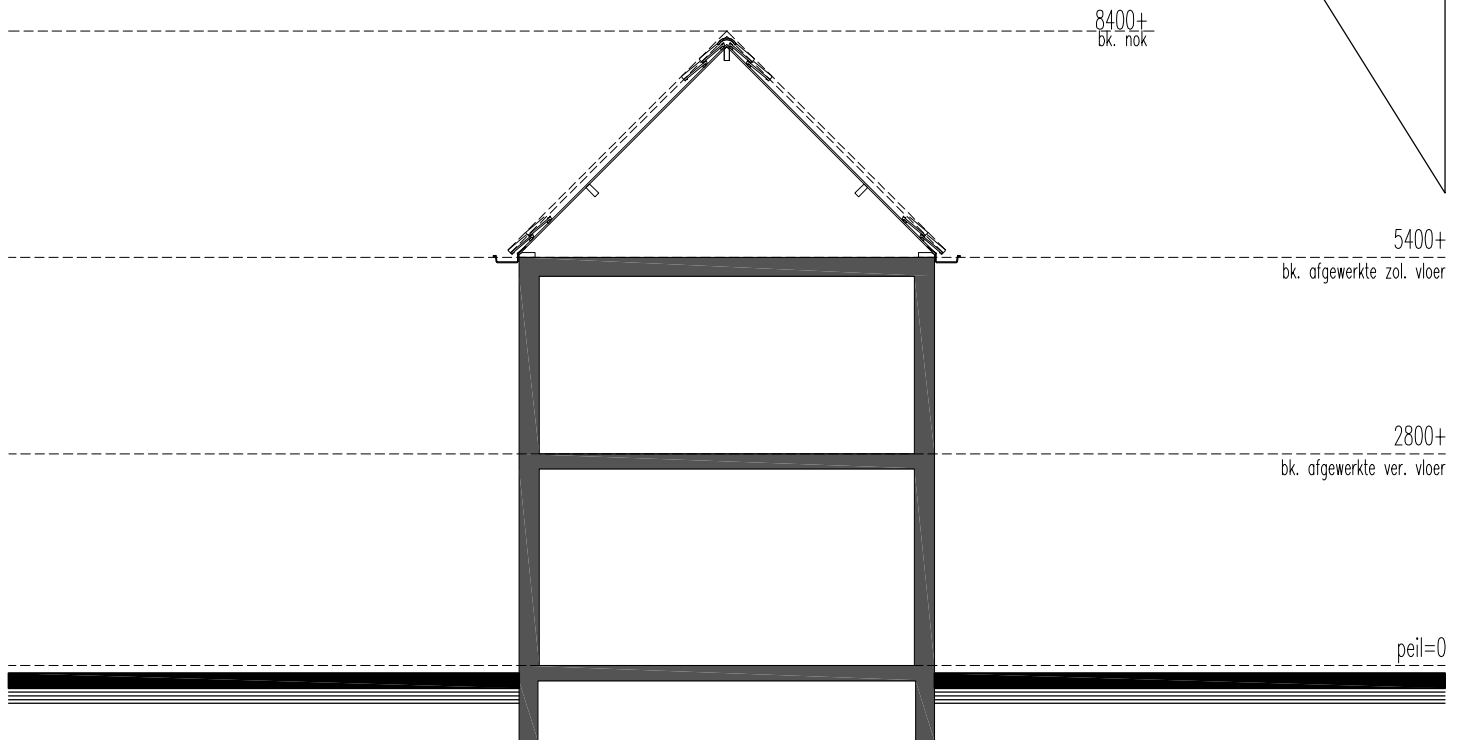

Datum : 04-04-2016
Schaal : 1:100

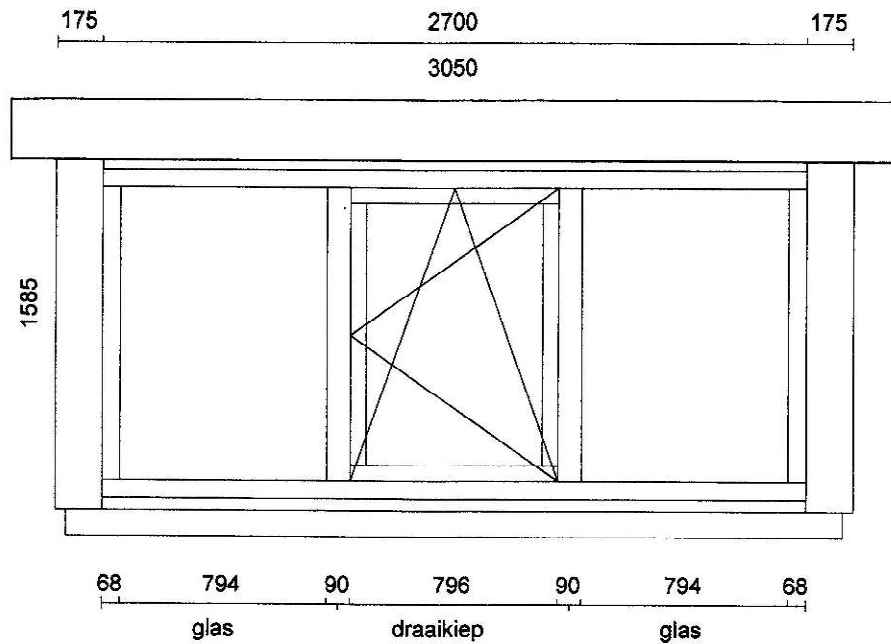

De prefab Combi Dakkapel is als volgt samengesteld:

Dakopbouw:

- binnenzijde wordt geheel afgewerkt met fermacel gipsvezelplaat
- de isolatie bestaat uit 170mm steenwol. Isolatie & brandwerendheid conform huidige bouw eisen.
- draagconstructie van gordingen
- dakplaat van 18mm melamine verlijmde spaanplaat
- dakbedekking van EPDM, dit is een rubber dakbedekking met verwachte levensduur van 50 jaar
- zinken kraal
- afwatering d.m.v. zinken onder uitloop
(afwatering tot op de dakpannen)

Zij-wangen:

- binnenzijde wordt geheel afgewerkt met fermacel gipsvezelplaat
- buitenzijde wordt afgewerkt met Keralit rabatdelen
- De isolatie bestaat uit 140mm steenwol
- Isolatie & brandwerendheid conform bouw eisen

Boeiboord:

- buitenzijde wordt afgewerkt met 6mm Trespa

Frontjes:


- buitenzijde wordt afgewerkt met Keralit rabatdelen

Kozijnen:


- kunststof kozijn blok profiel
- HR++ beglazing

WBDBO > 30min.

Combi Dakkapel

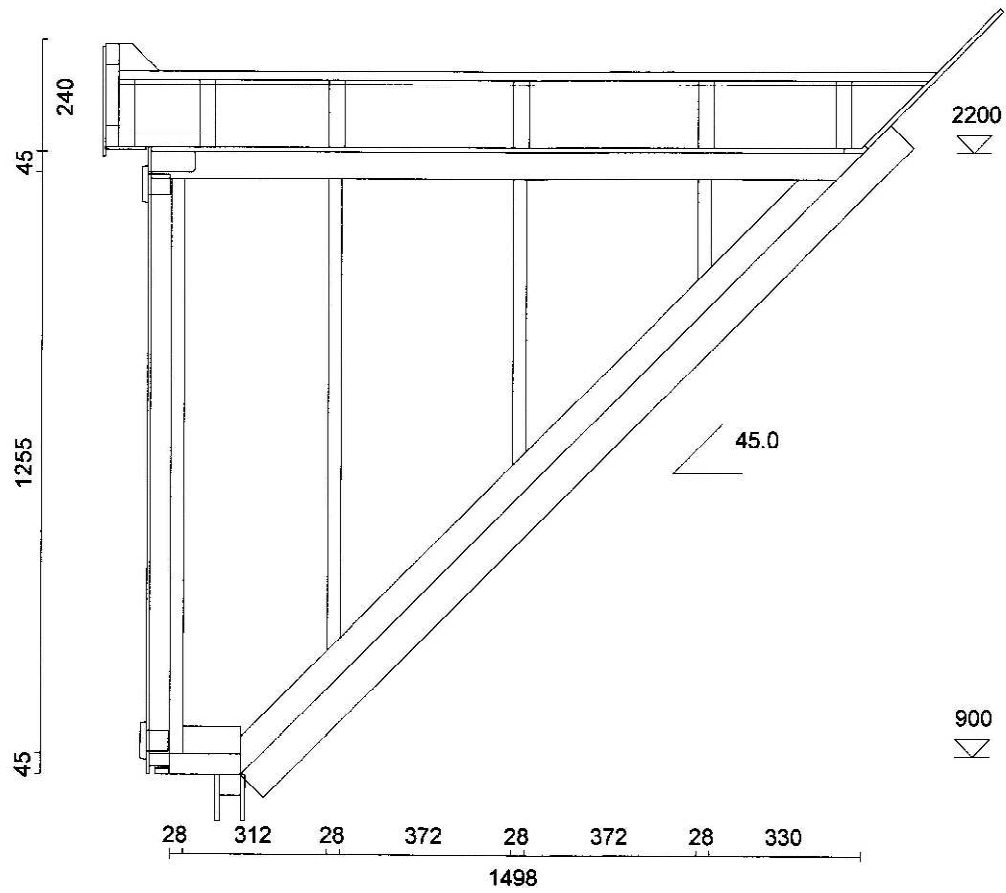


Datum : 04-04-2016

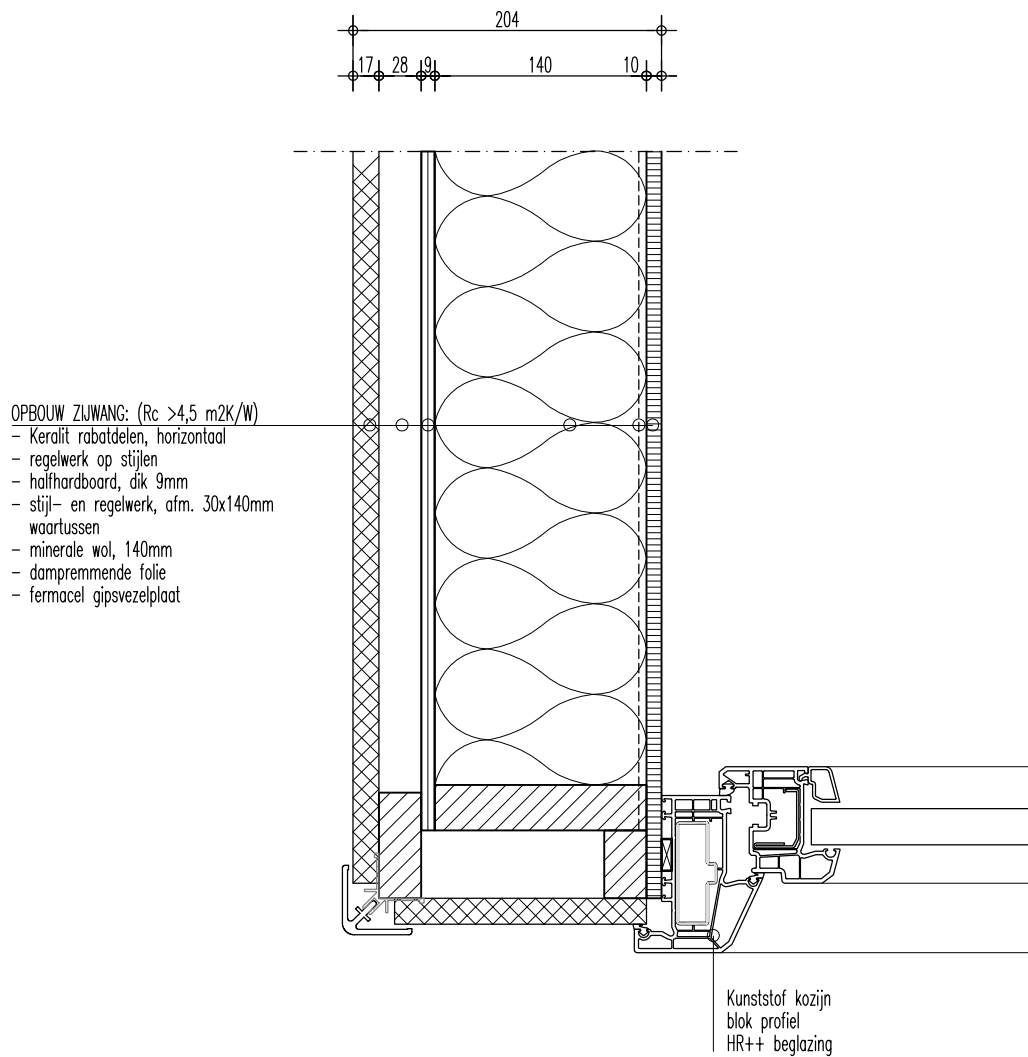

PRINCIPE
-DETAIL 01-


Datum : 04-04-2016

Schaal : 1:5

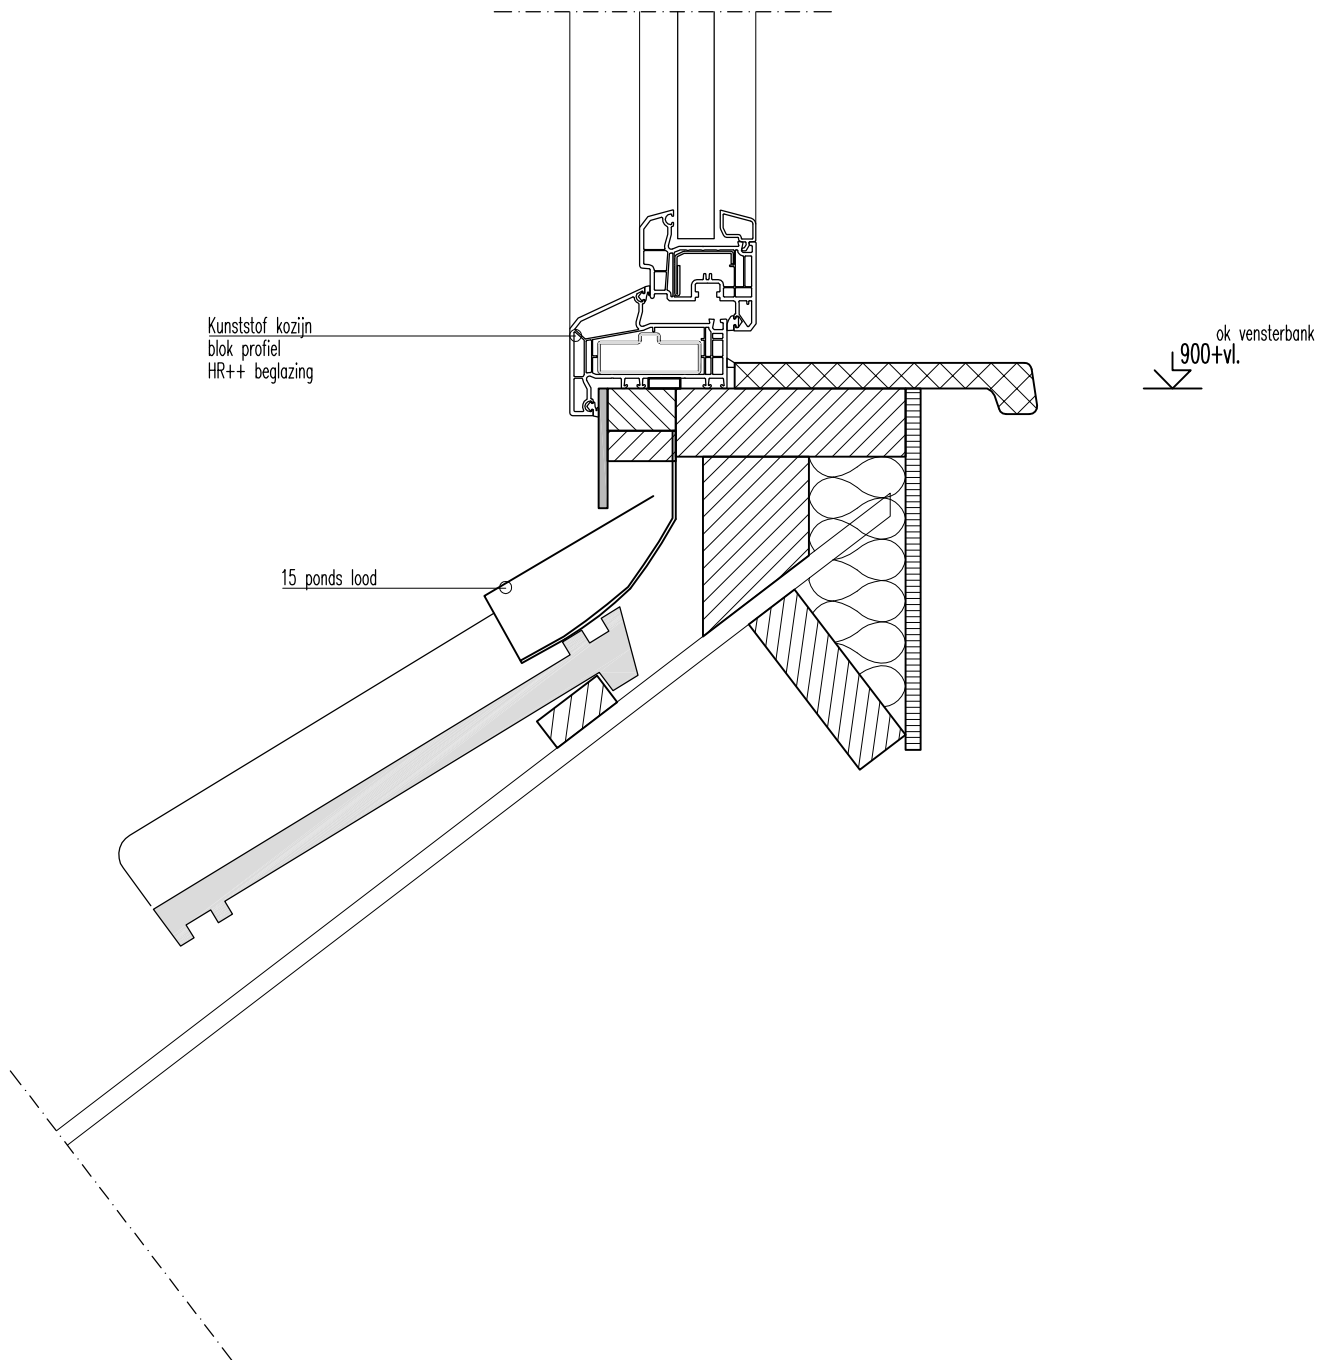


**PRINCIPE
-DETAIL 02-**

Datum : 04-04-2016
Schaal : 1:5

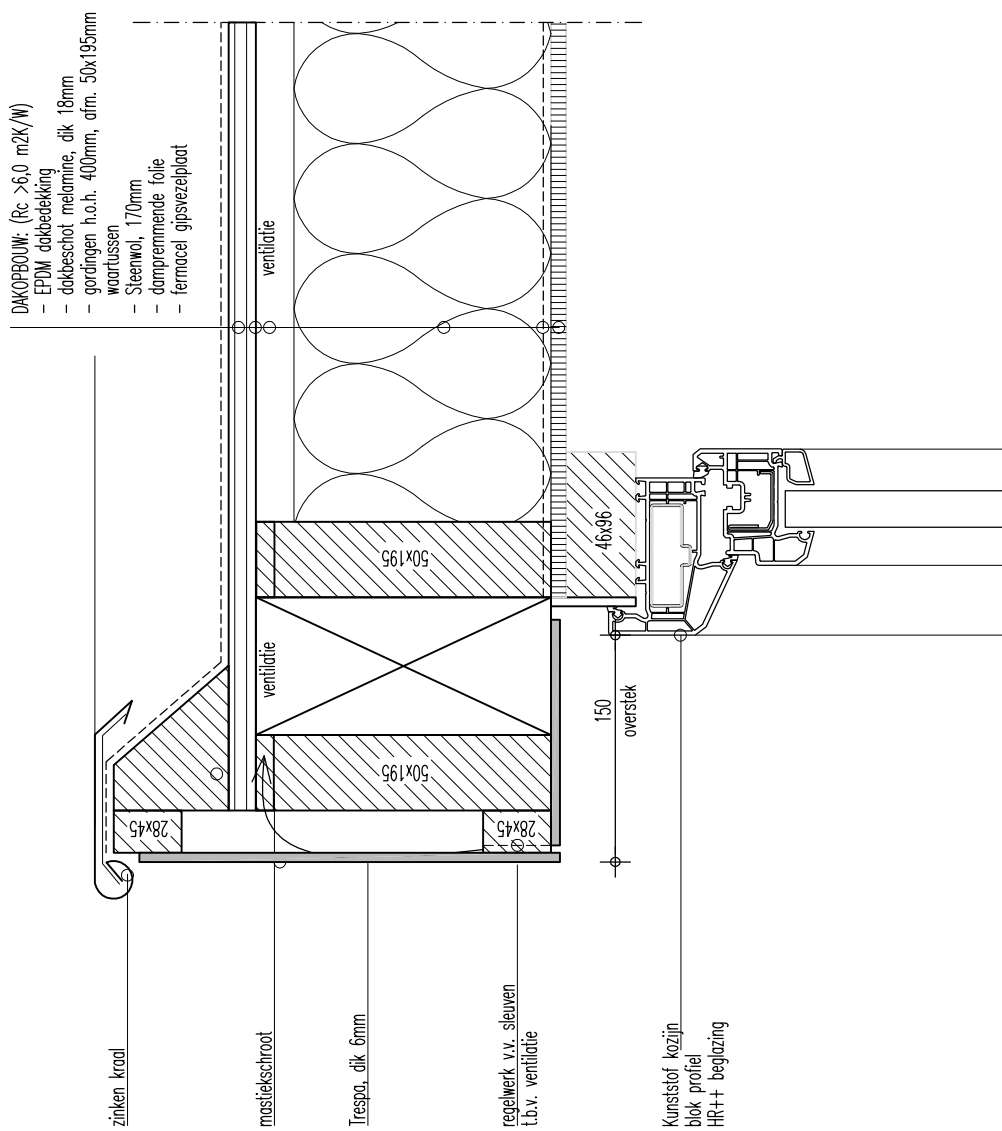

PRINCIPE -DETAIL 03-

Datum : 04-04-2016
Schaal : 1:5

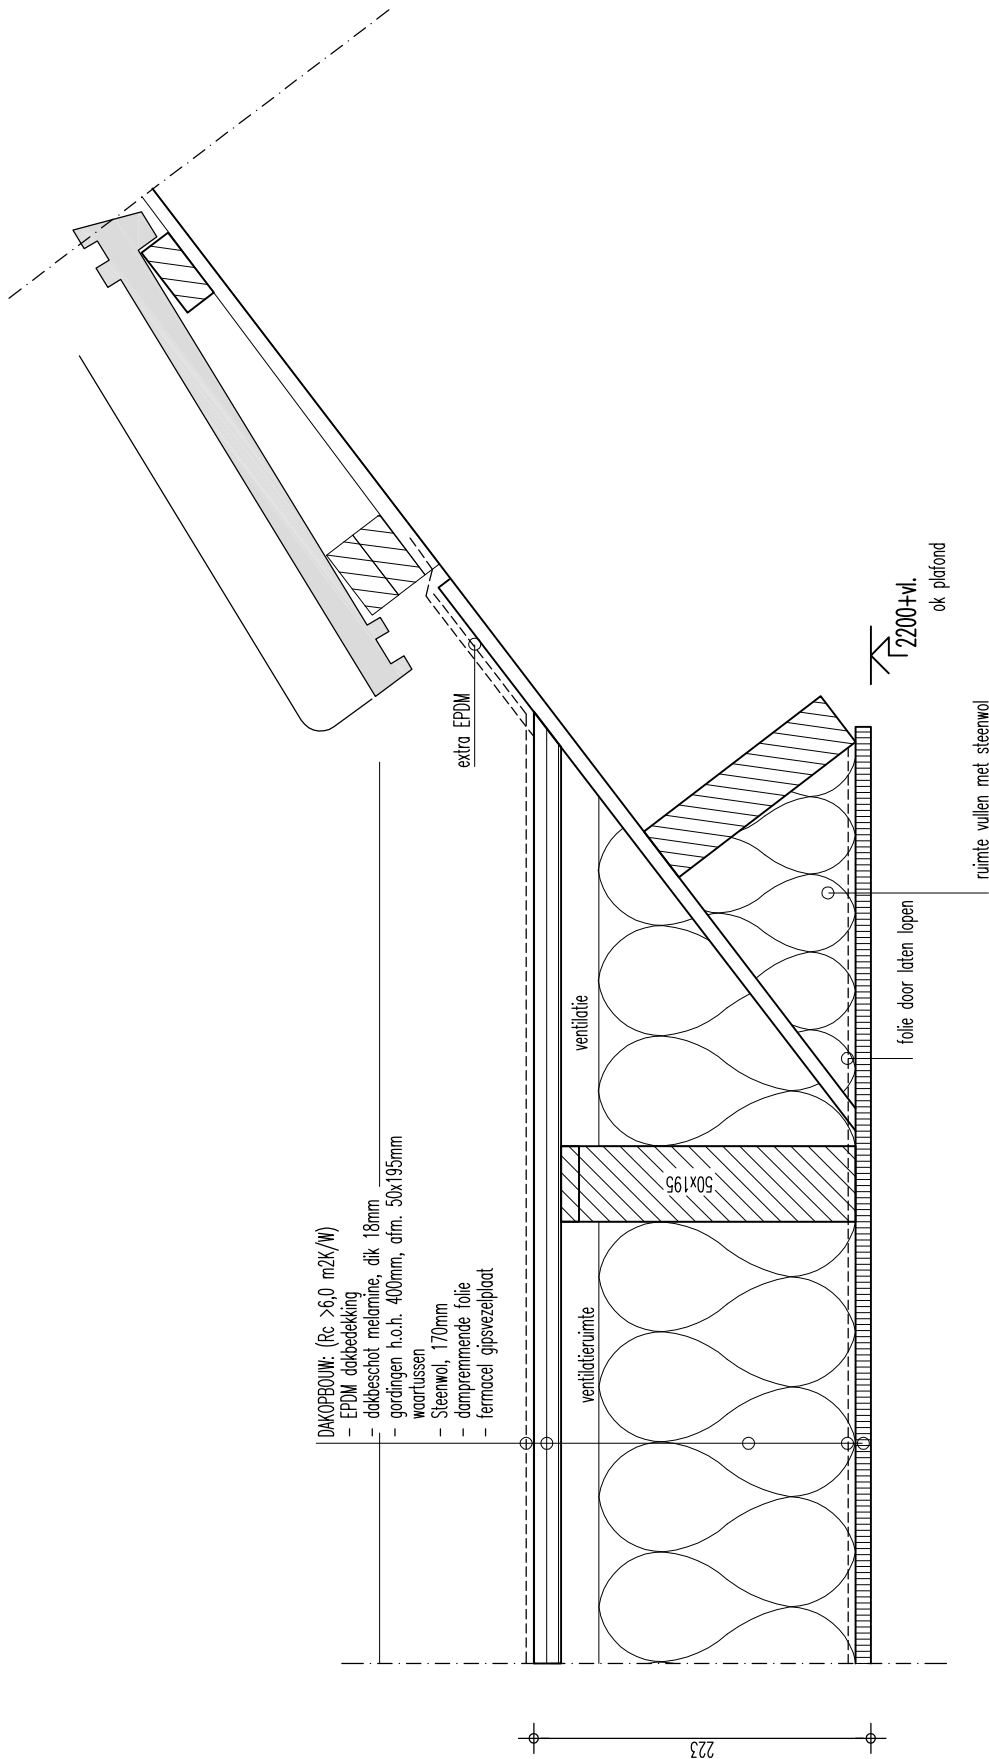


PRINCIPE -DETAIL 04-

Datum : 04-04-2016

Schaal : 1:5

variabel

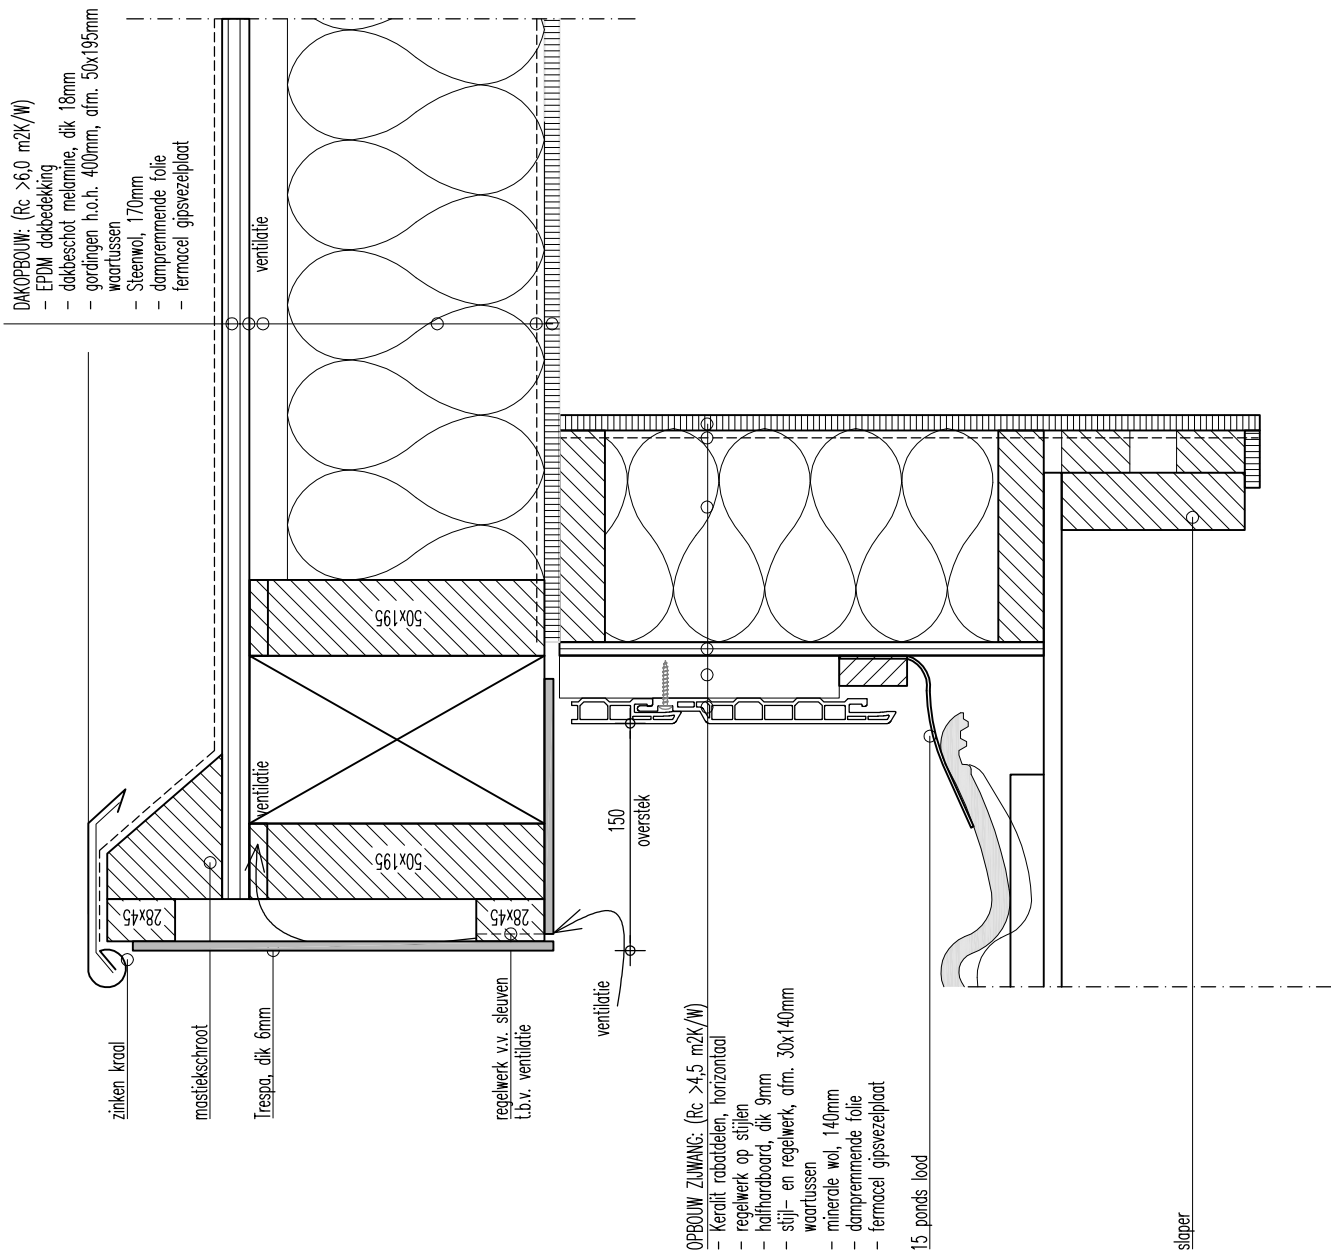

PRINCIPE
—DETAIL 05—

Datum : 04-04-2016
Schaal : 1:5