


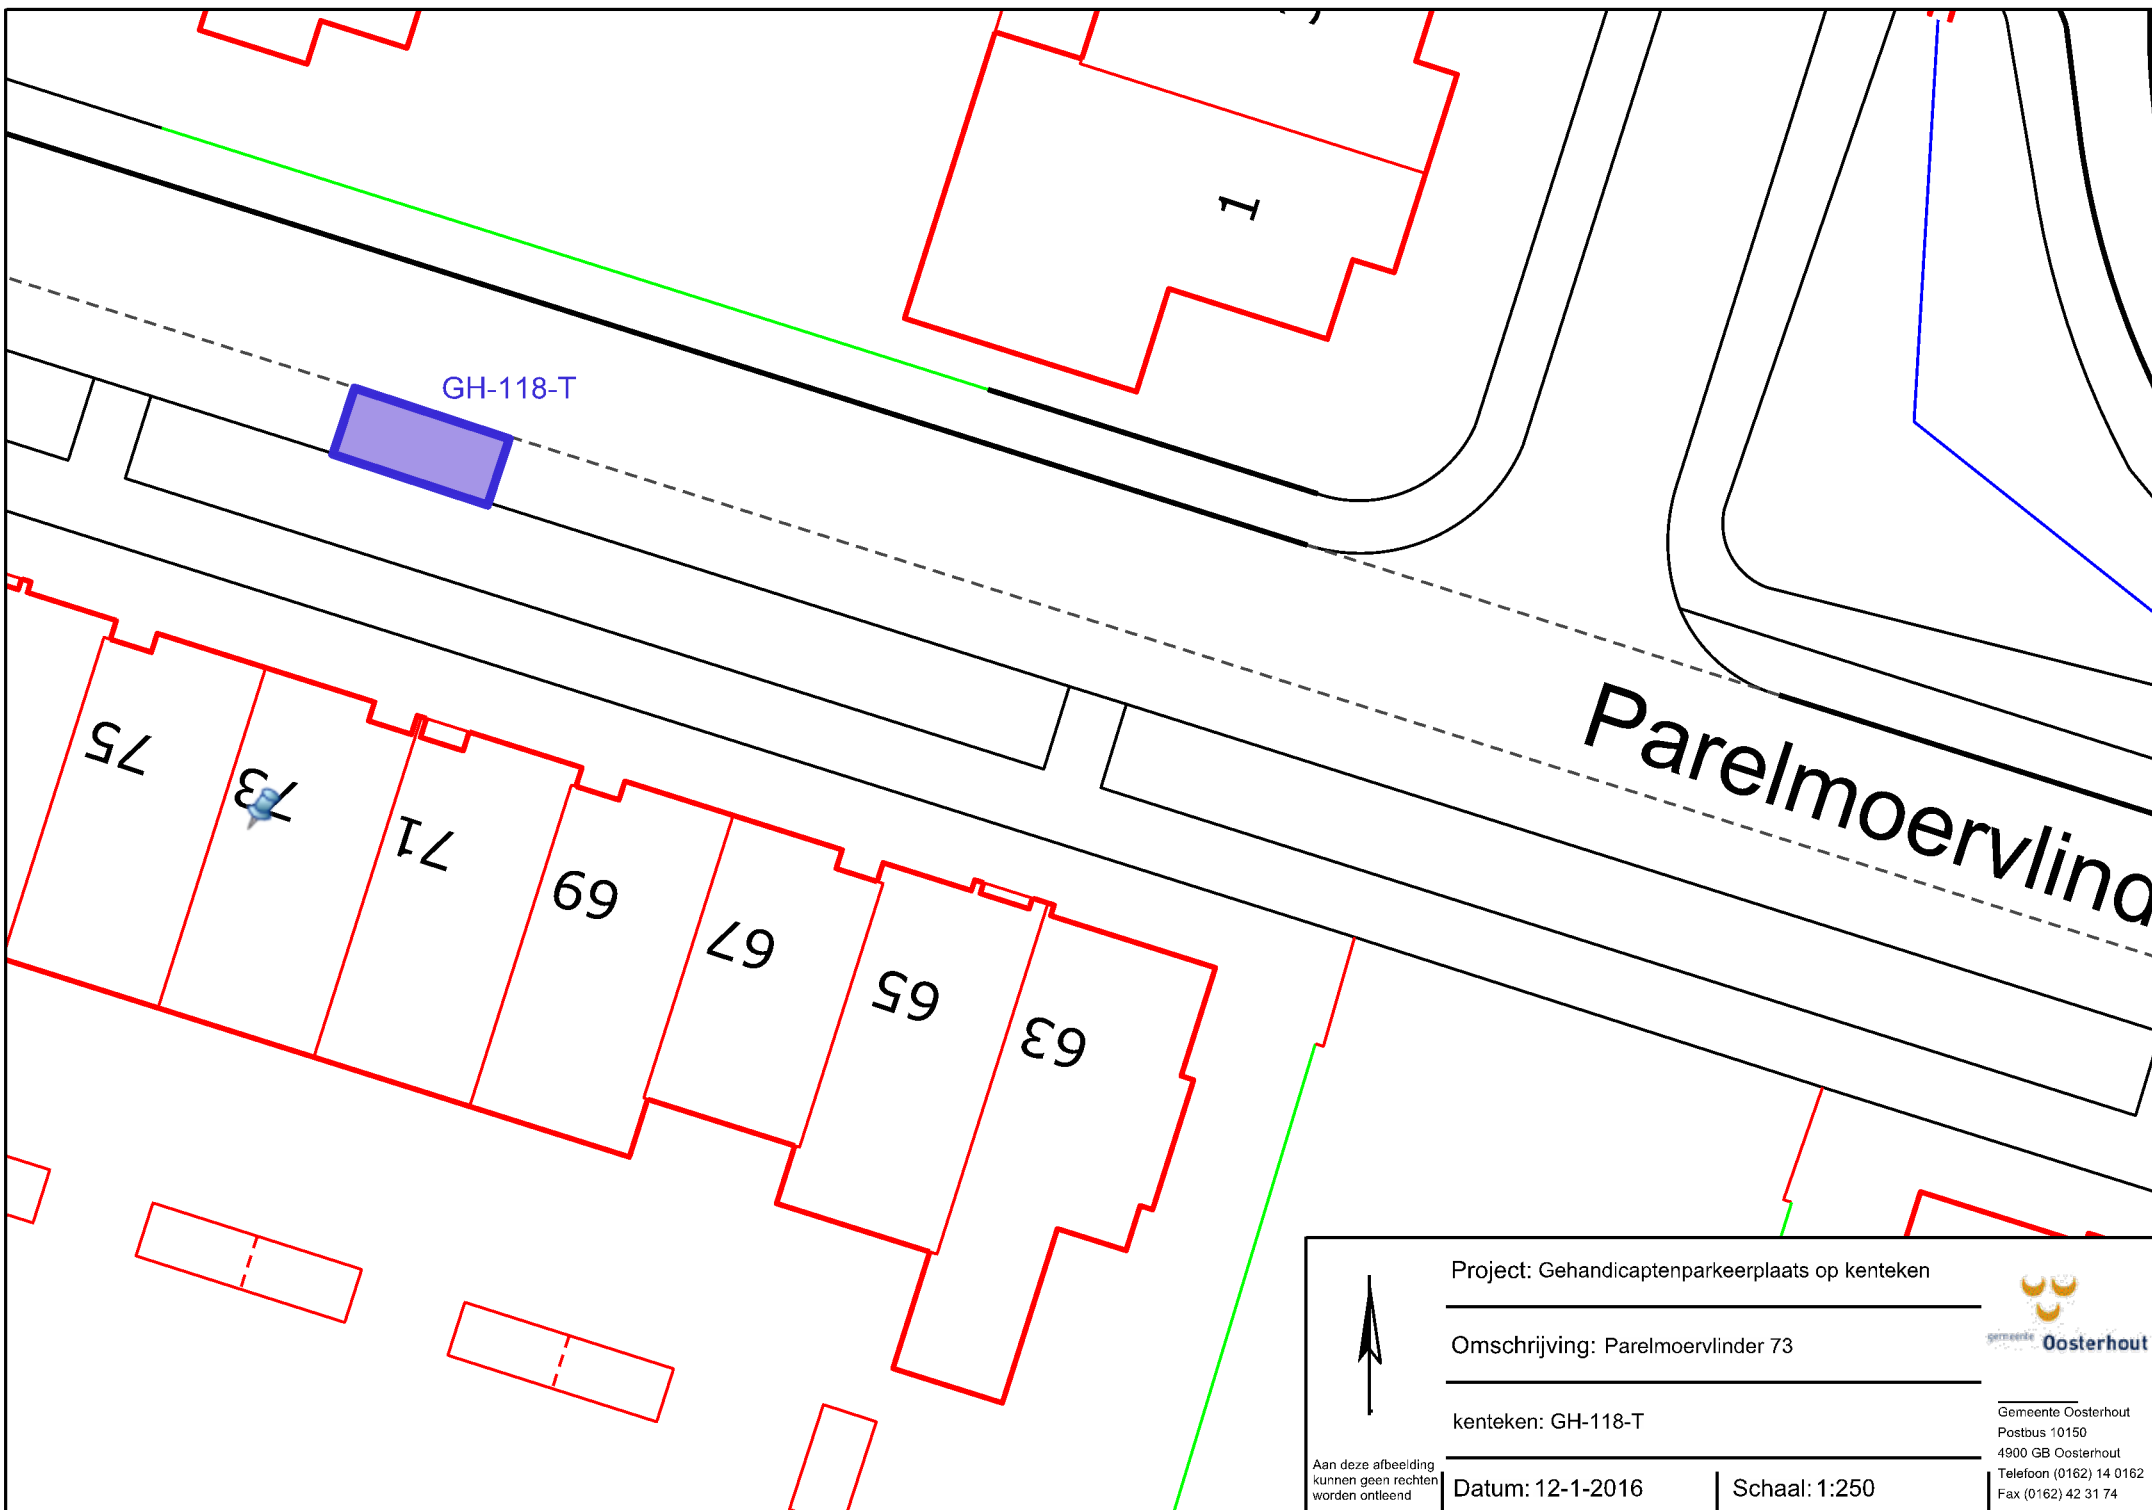



Aan deze afbeelding
kunnen geen rechten
worden ontleend

Project: Gehandicaptenparkeerplaats op kenteken

Omschrijving: Parelmoervlinder 73

kenteken: GH-118-T



Gemeente Oosterhout
Postbus 10150
4900 GB Oosterhout
Telefoon (0162) 14 0162
Fax (0162) 42 31 74

Datum: 12-1-2016

Schaal: 1:250