


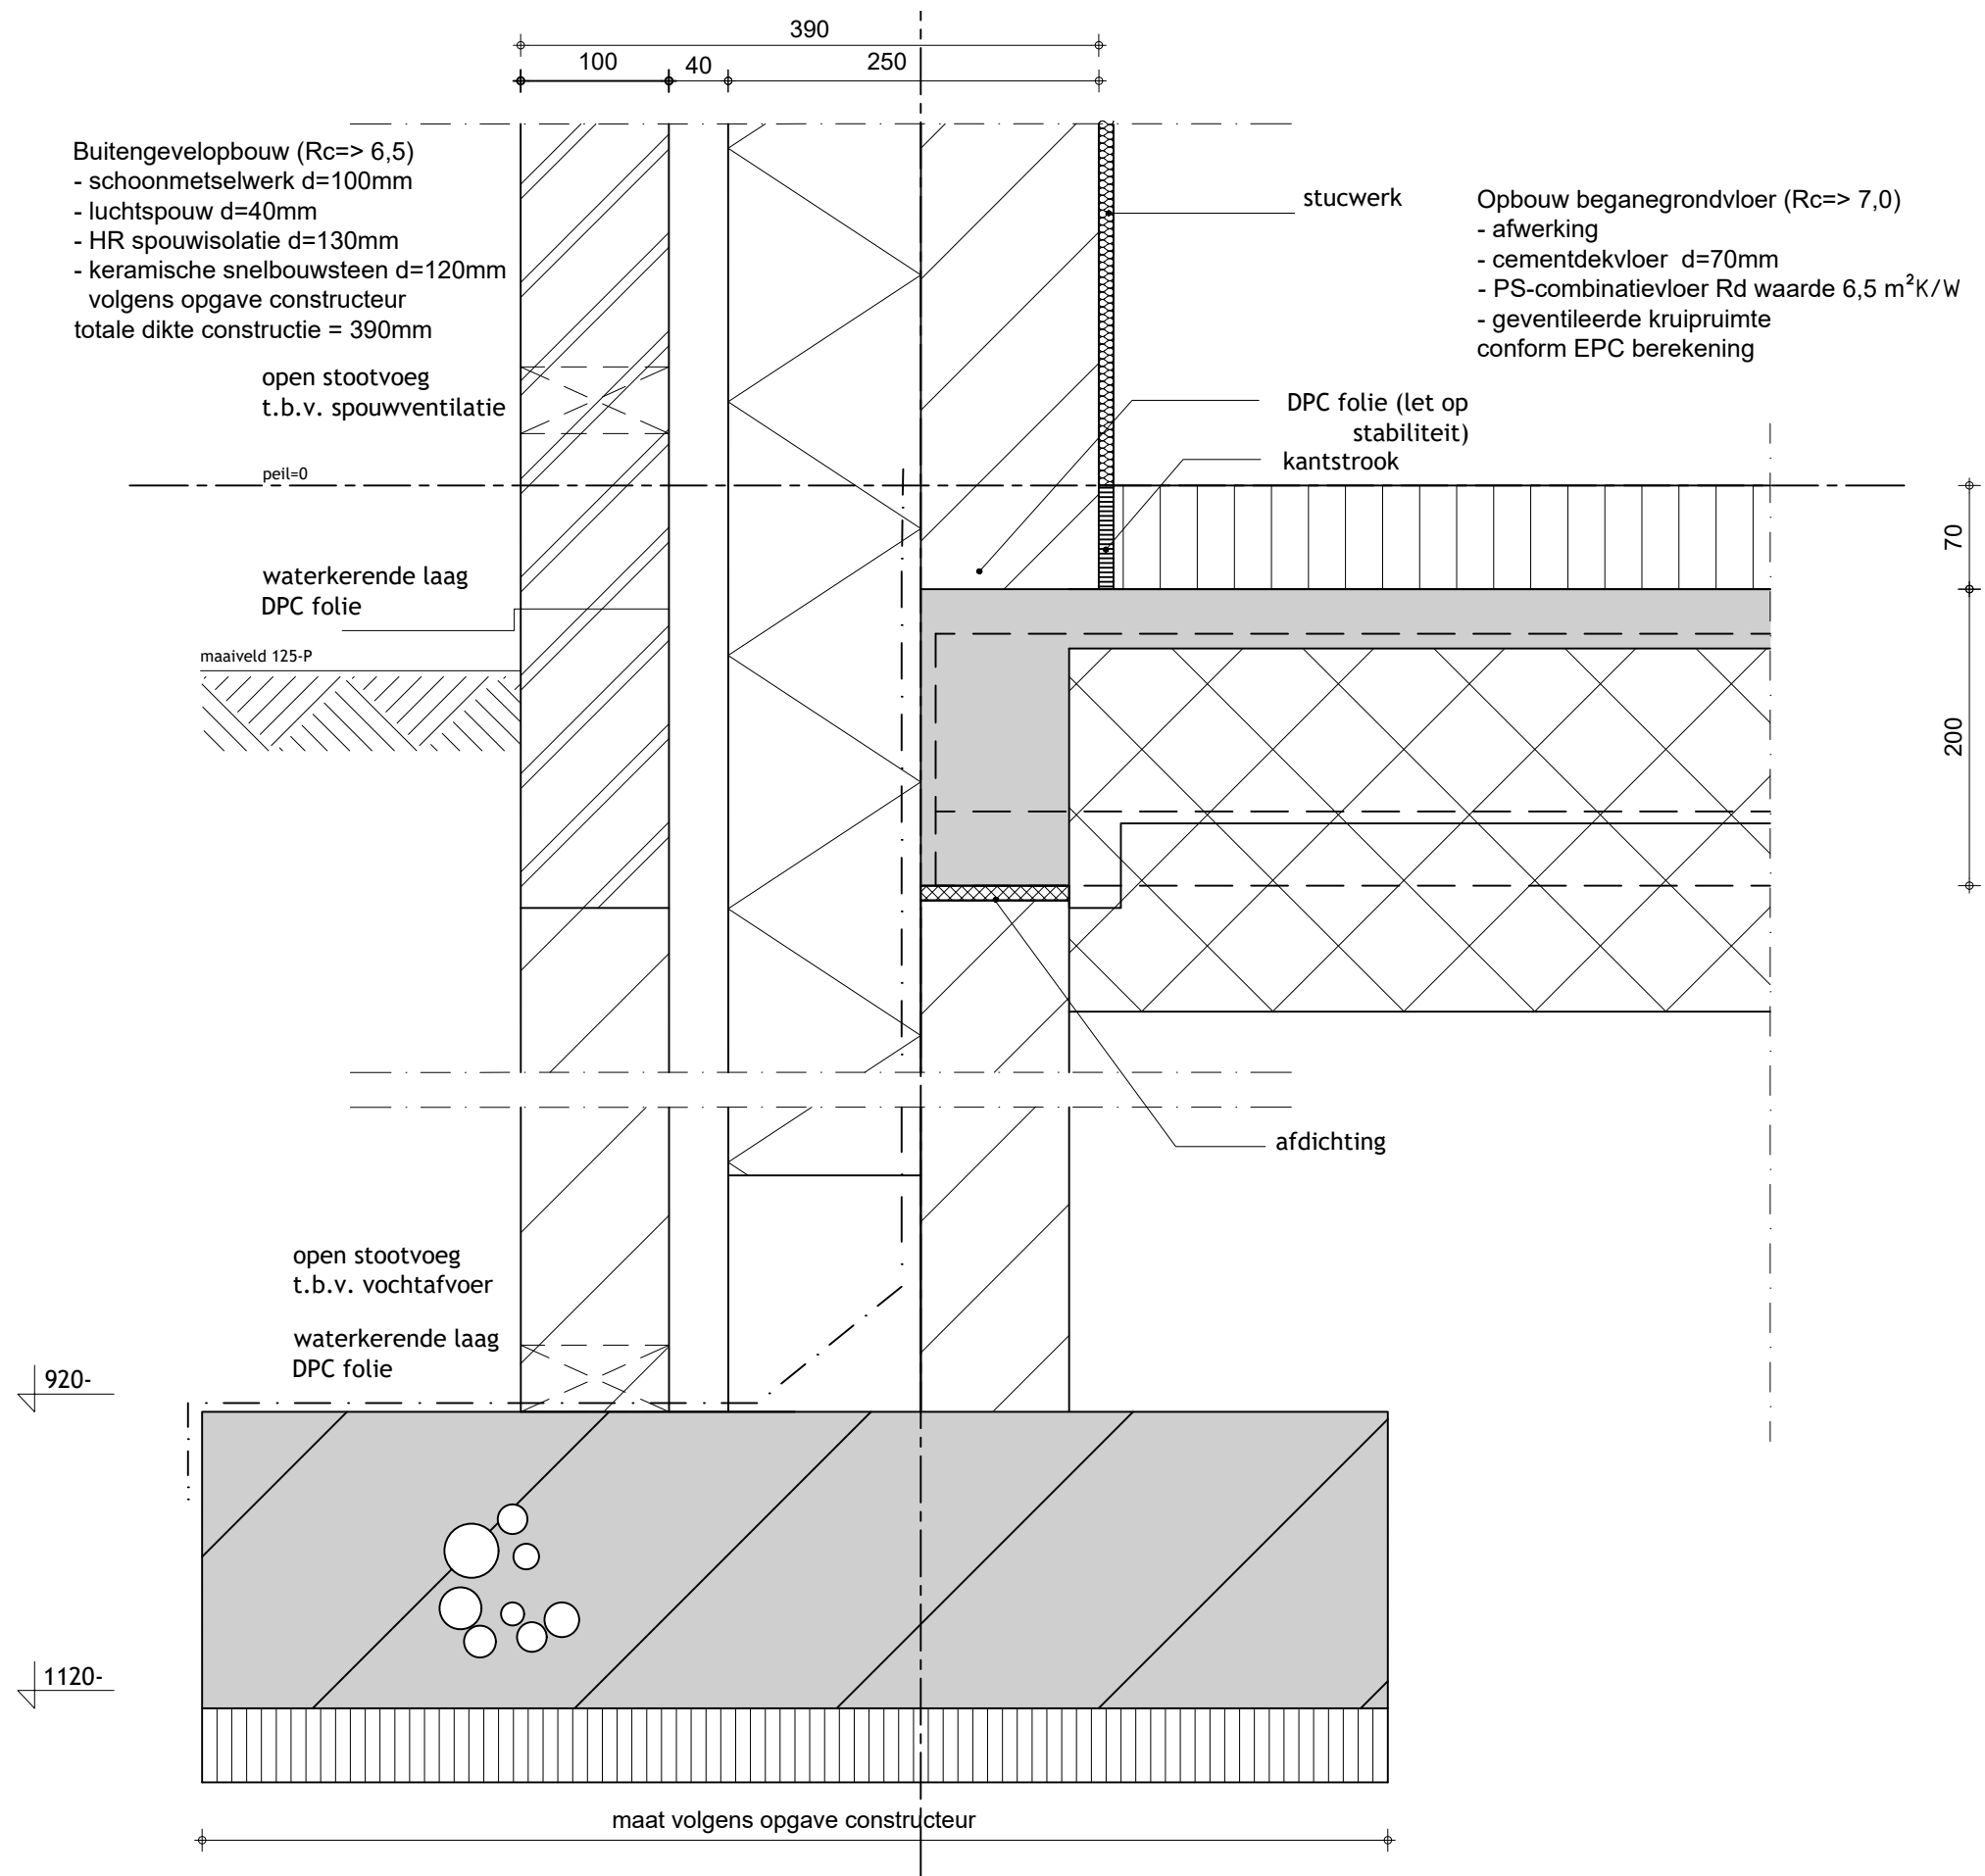

Detail V1

OPDRACHTGEVER | fam. Evers
Huusakker 9
7021 RA Zelhem


PROJECT | vrijstaande woning
kavel 9, 't Soerlant

ADRES | Huusakker 9
7021 RA Zelhem

SCHAAL | 1:100
ARCHITECT | Ab. Hans
DATUM | 29-03-2016
GEWIJZIGD |

DO—details

Detail V1

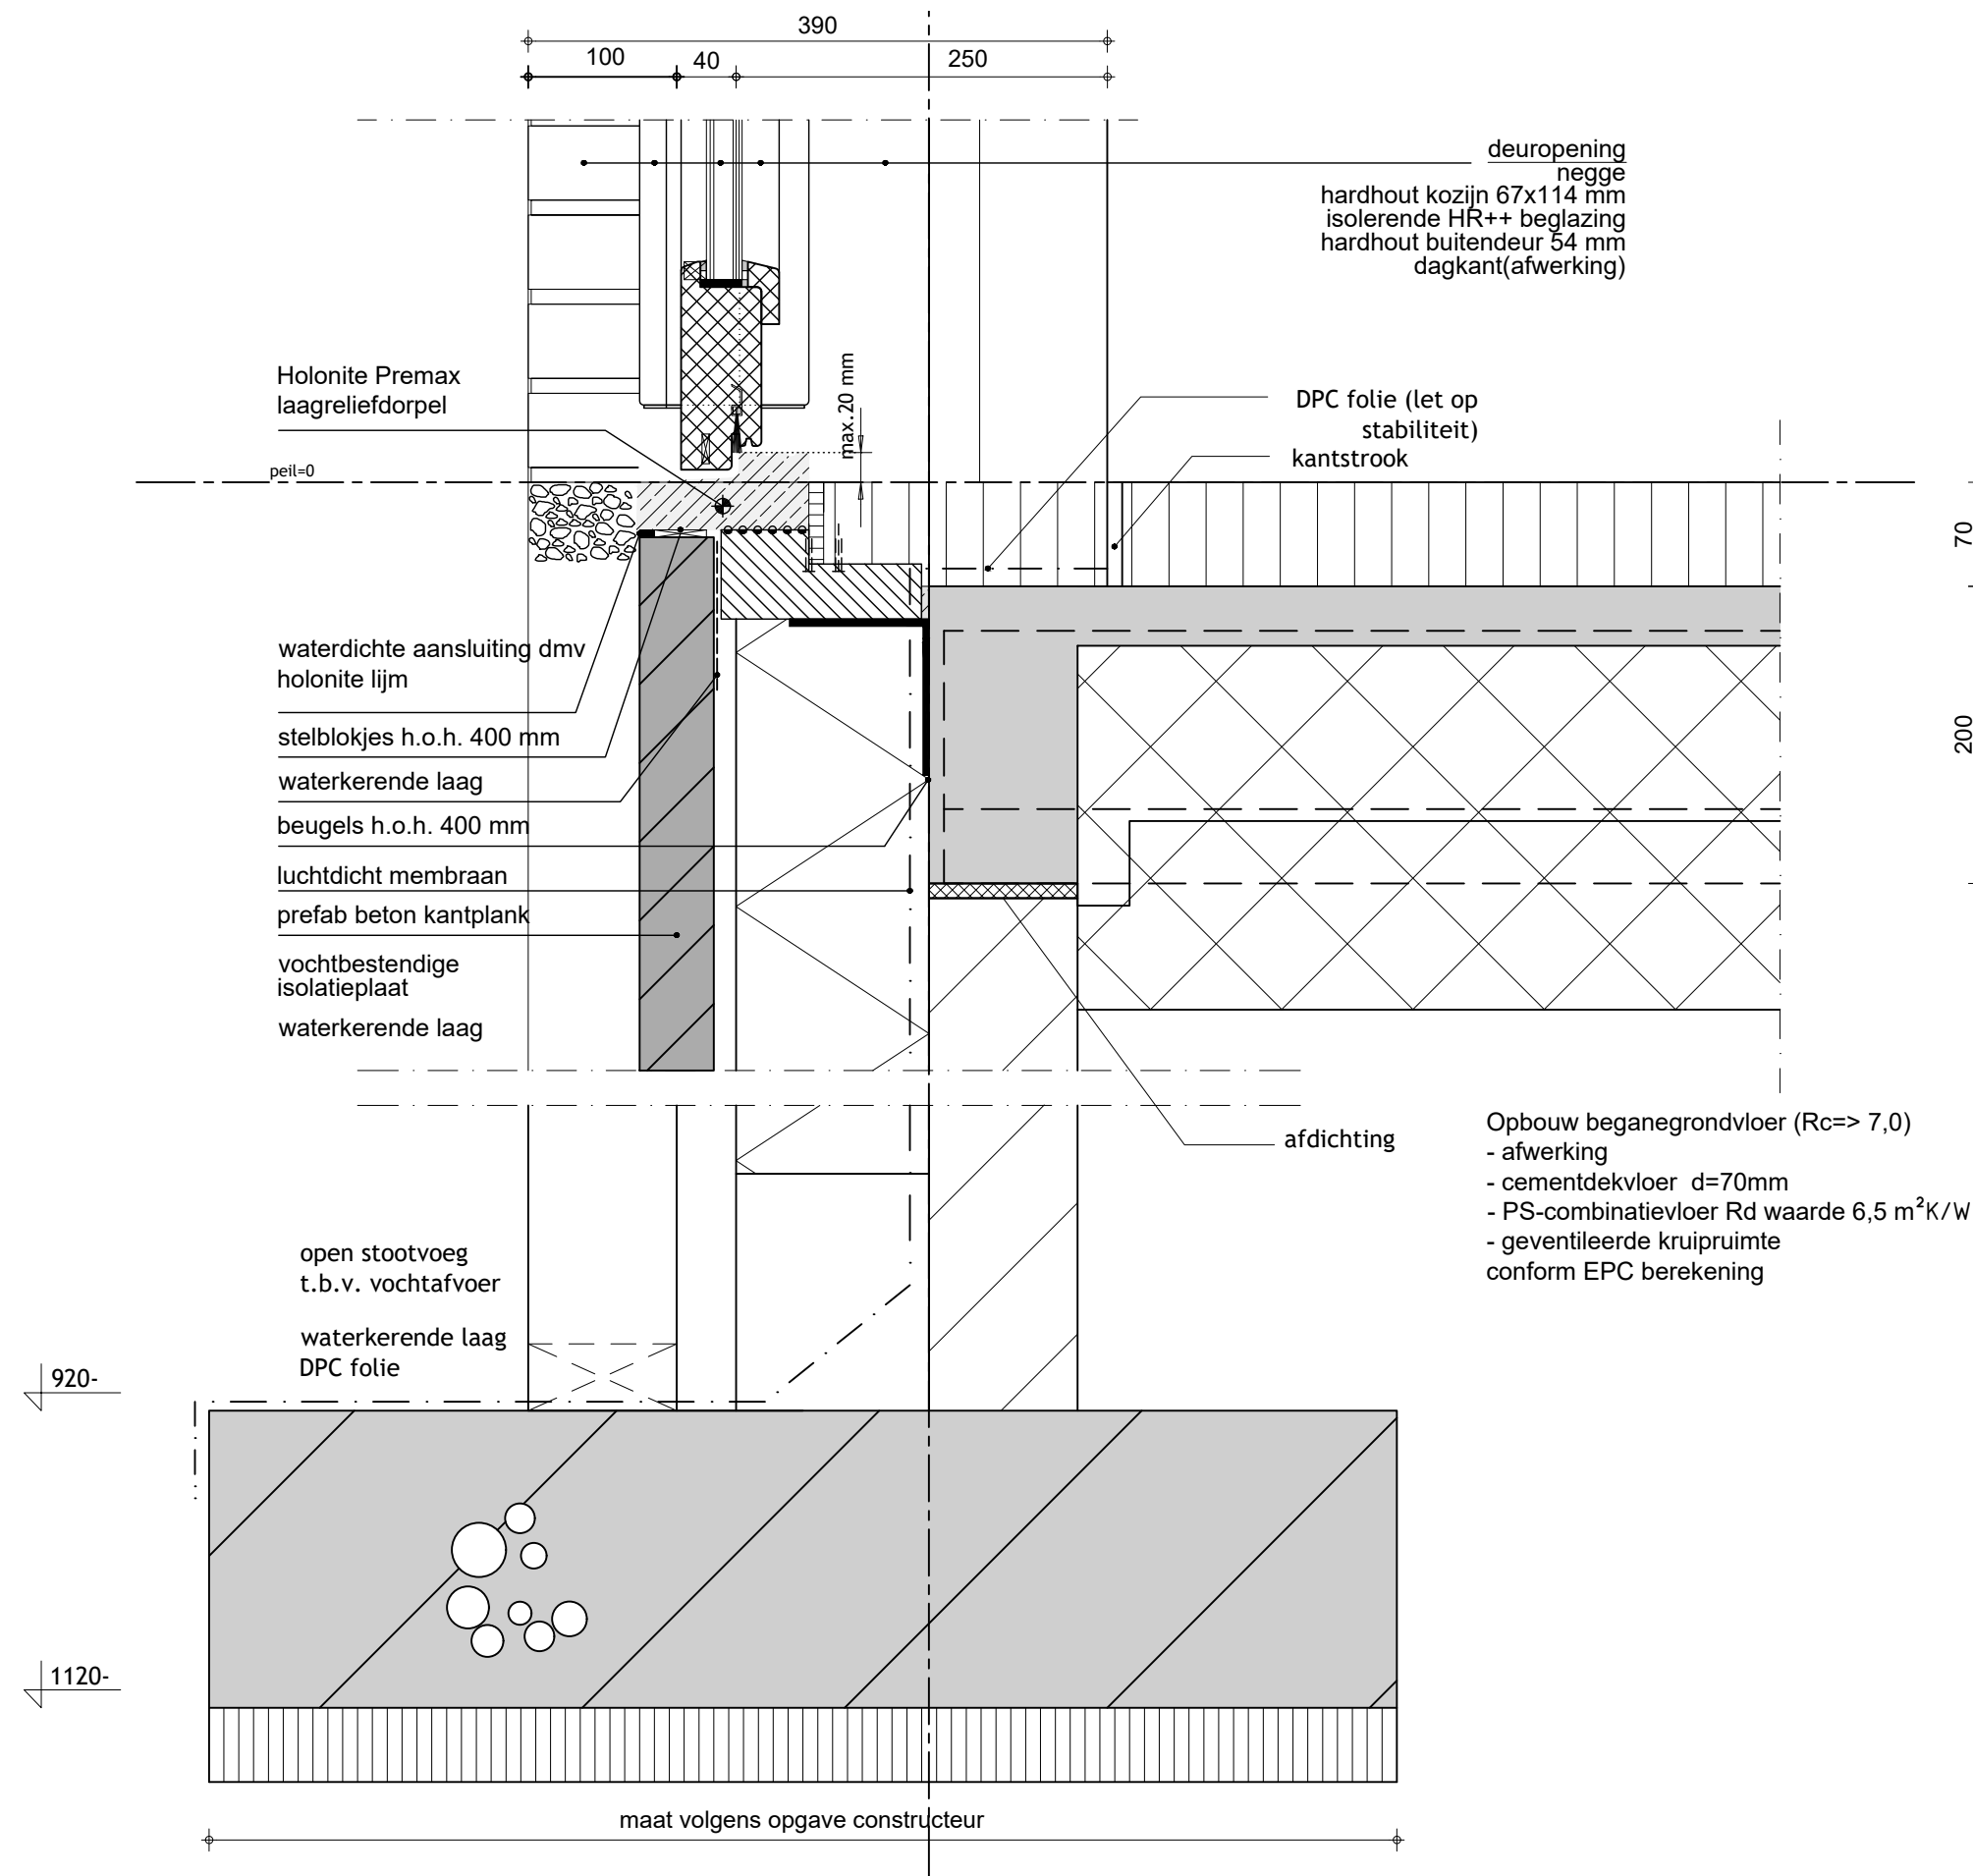

Detail V2

OPDRACHTGEVER | fam. Evers
Huusakker 9
7021 RA Zelhem


PROJECT | vrijstaande woning
kavel 9, 't Soerlant

ADRES | Huusakker 9
7021 RA Zelhem

SCHAAL | 1:100
ARCHITECT | Ab. Hans
DATUM | 29-03-2016
GEWIJZIGD |

DO—details

Detail V2

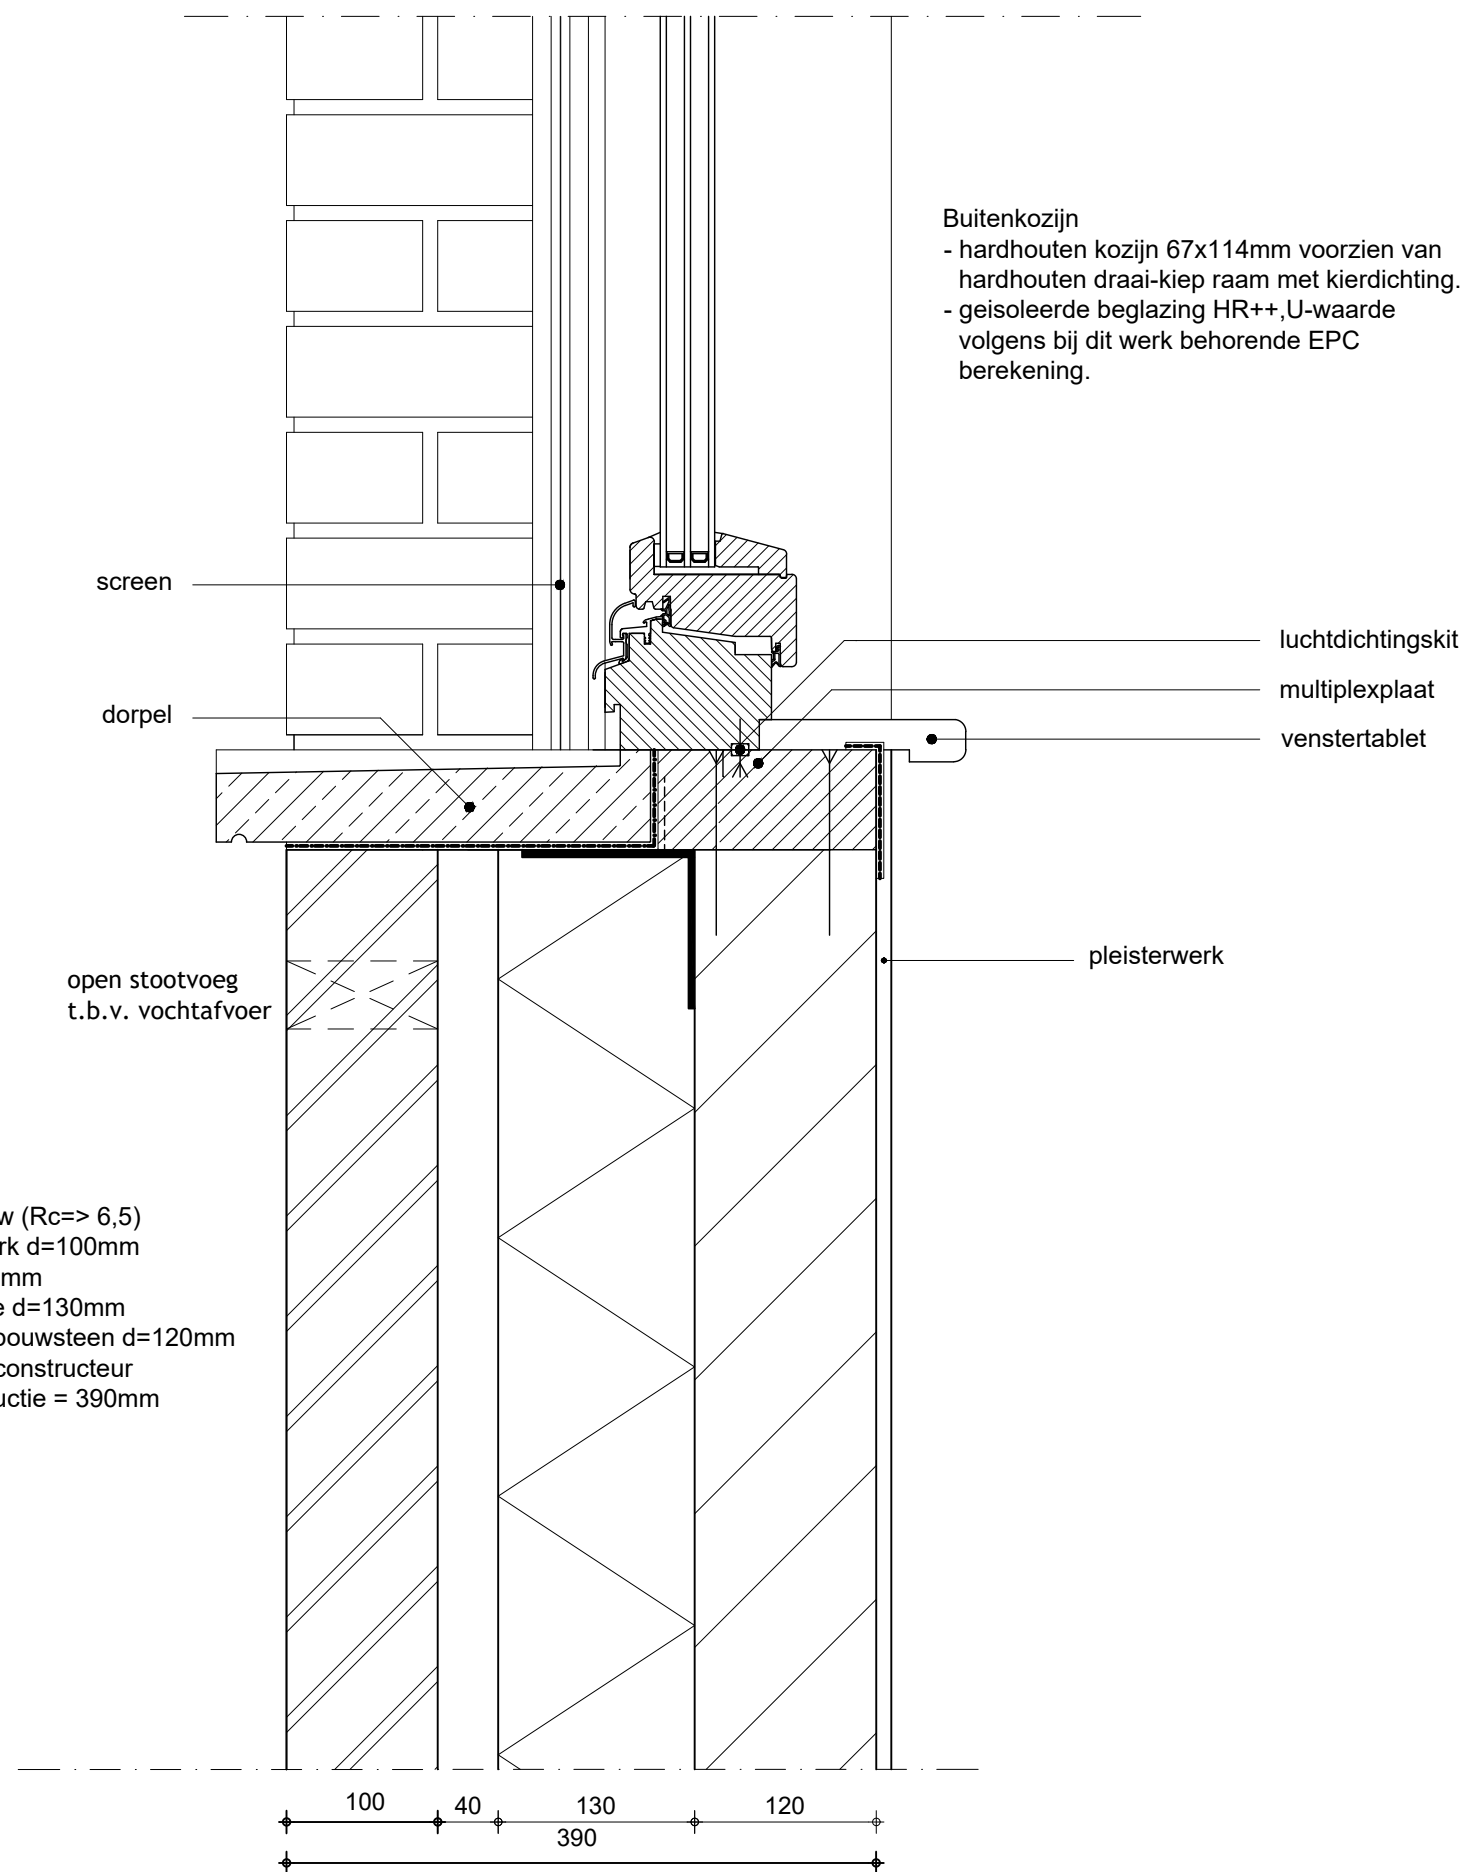

Detail V3

OPDRACHTGEVER | fam. Evers
Huusakker 9
7021 RA Zelhem

PROJECT | vrijstaande woning
kavel 9, 't Soerlant

ADRES | Huusakker 9
7021 RA Zelhem

SCHAAL | 1:100
ARCHITECT | Ab. Hans
DATUM | 29-03-2016
GEWIJZIGD |

DO—details

Detail V3

Buitengevelopbouw ($R_c \Rightarrow 6,5$)
 - schoonmetselwerk $d=100\text{mm}$
 - luchtpouw $d=40\text{mm}$
 - HR spouwisolatie $d=130\text{mm}$
 - keramische snelbouwsteen $d=120\text{mm}$
 volgens opgave constructeur
 totale dikte constructie = 390mm

open stootvoeg
 t.b.v. vochttafvoer

waterkerende laag
 DPC folie

open stootvoeg
 t.b.v. vochttafvoer

screenkast
 stalen latei, volgens
 opgave constructeur

insectengaas

screen

vuilwerk latei

Buitenkozijn

- hardhouten kozijn $67 \times 114\text{mm}$ voorzien van
 hardhouten draai-kiep raam met kierdichting.
 - geïsoleerde beglazing HR++, U-waarde
 volgens bij dit werk behorende EPC
 berekening.

OPDRACHTGEVER | fam. Evers
 Huusakker 9
 7021 RA Zelhem

PROJECT | vrijstaande woning
 kavel 9, 't Soerlant

ADRES | Huusakker 9
 7021 RA Zelhem


SCHAAL | 1:100
 ARCHITECT | Ab. Hans
 DATUM | 29-03-2016
 GEWIJZIGD |

DO—details

Detail V4

Detail V4

loko architecten

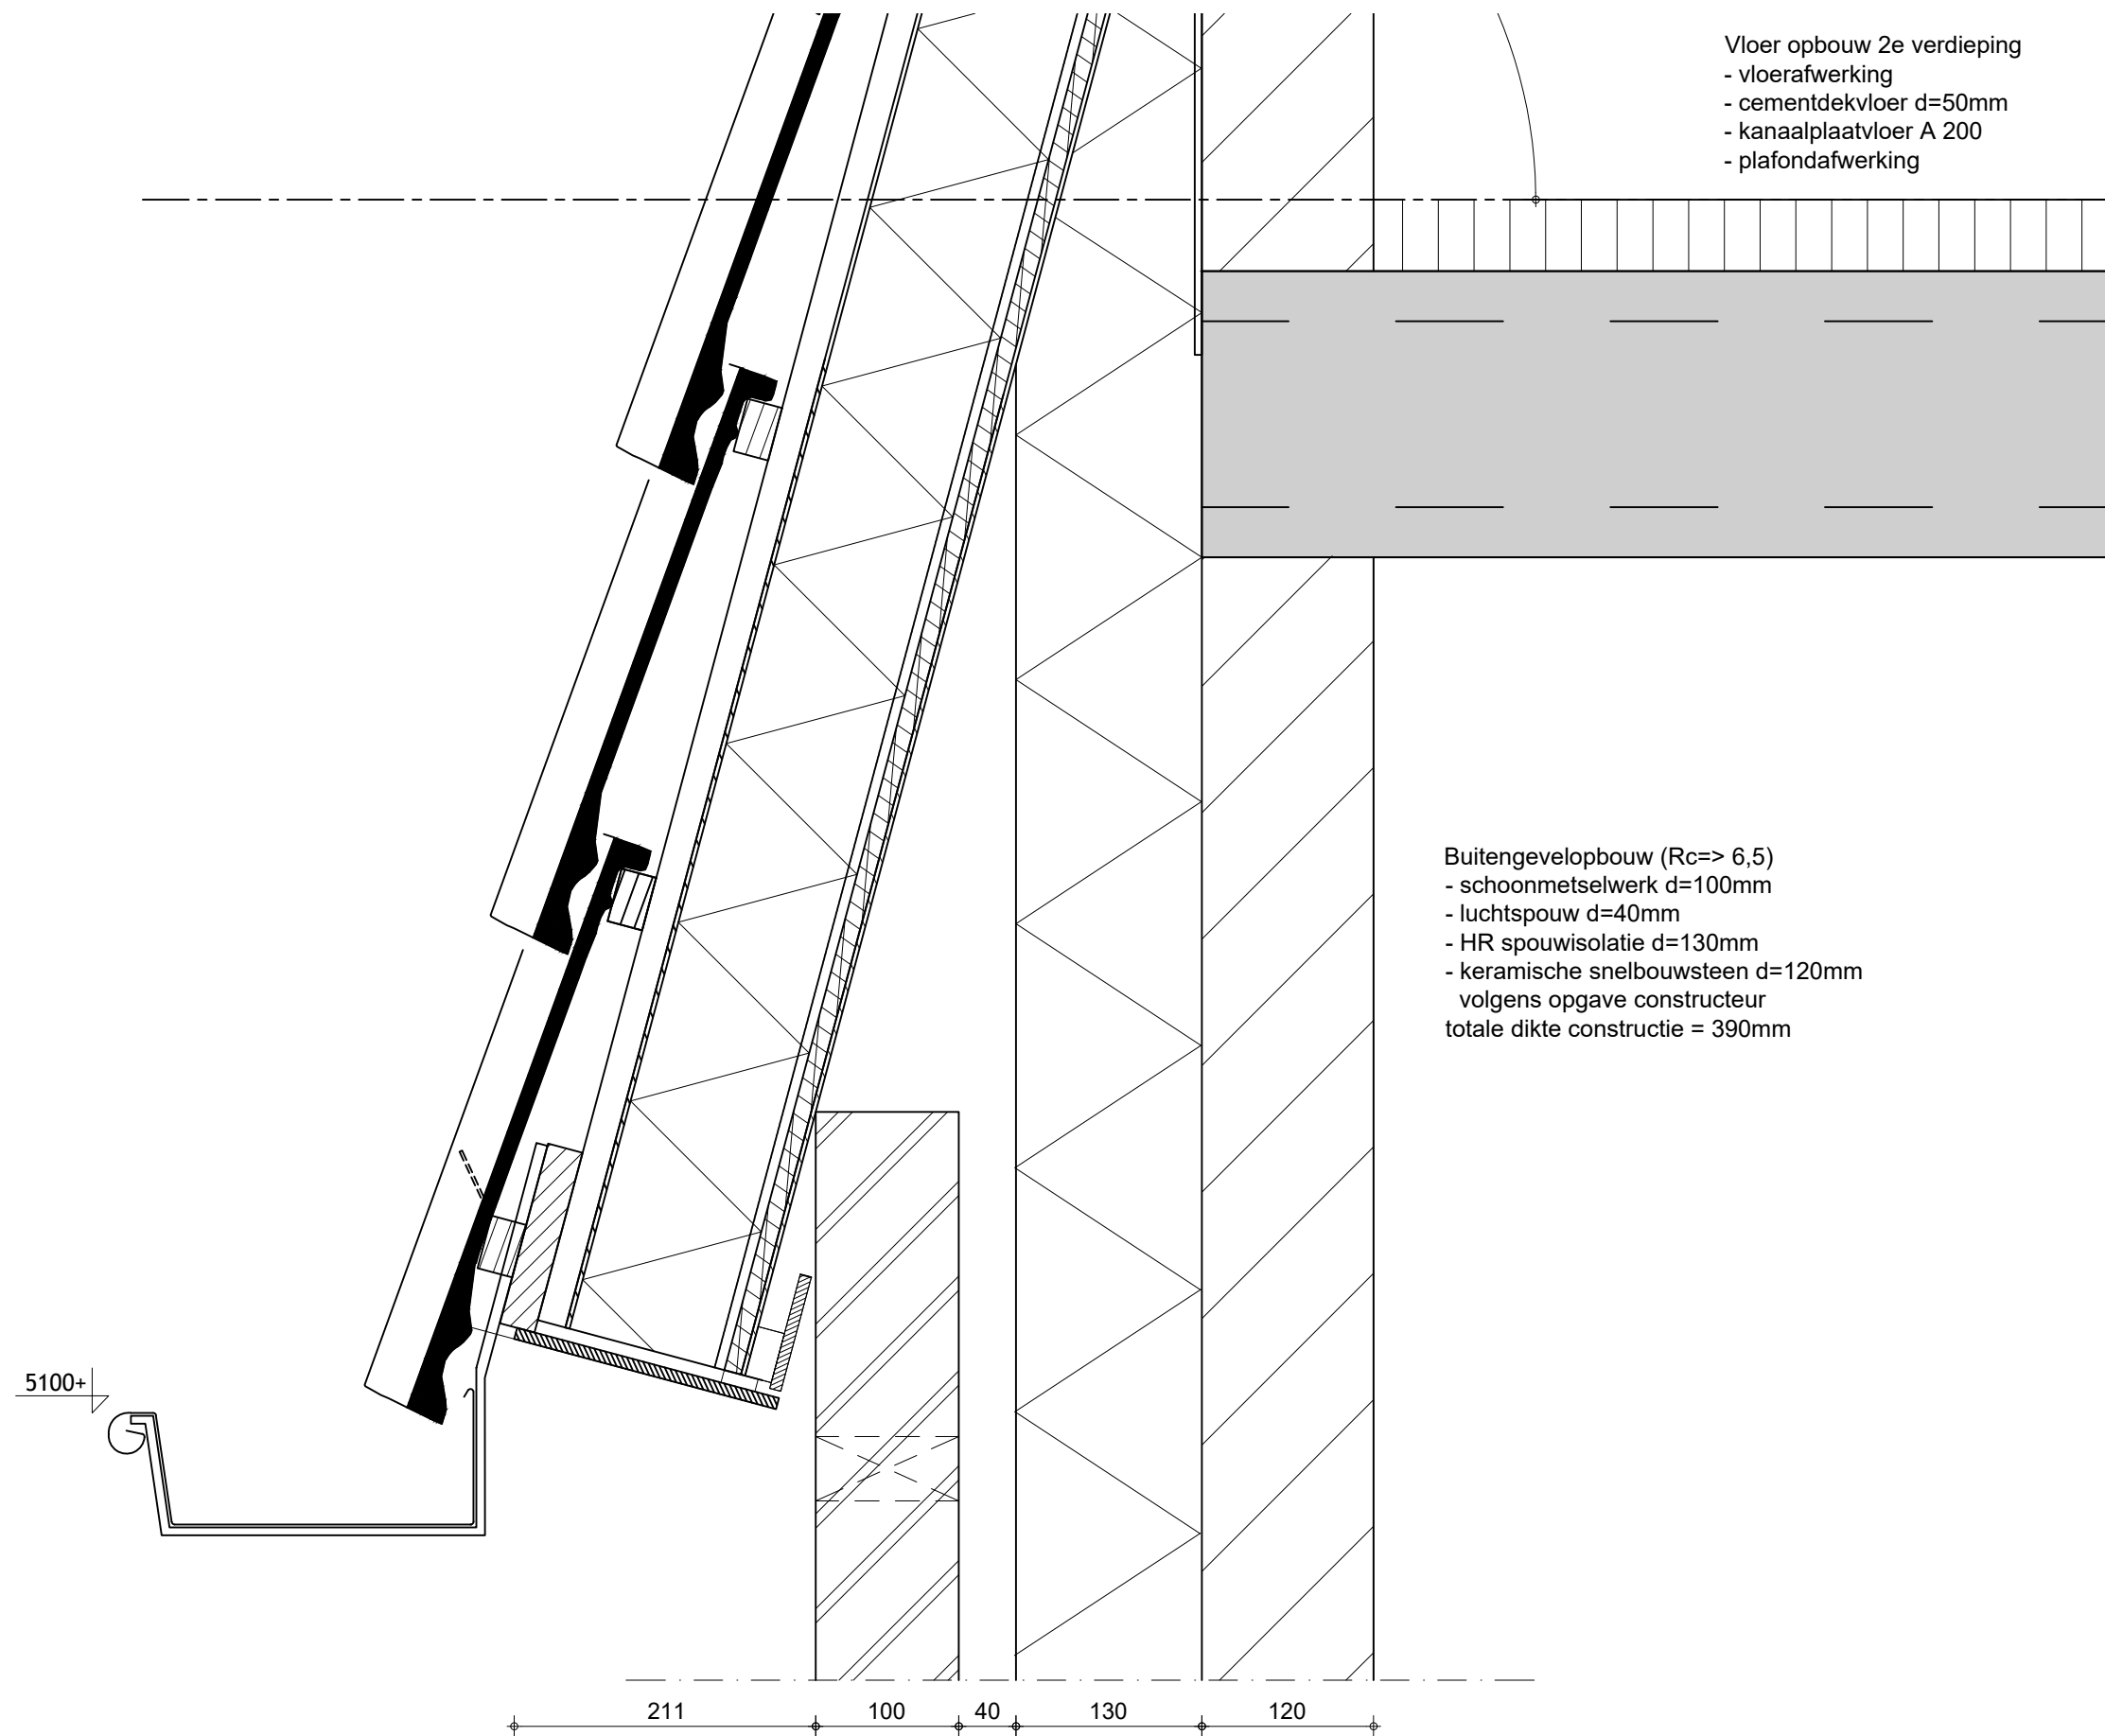

Detail V5

OPDRACHTGEVER | fam. Evers
Huusakker 9
7021 RA Zelhem


PROJECT | vrijstaande woning
kavel 9, 't Soerlant

ADRES | Huusakker 9
7021 RA Zelhem

SCHAAL | 1:100
ARCHITECT | Ab. Hans
DATUM | 29-03-2016
GEWIJZIGD |

DO—details

Detail V5

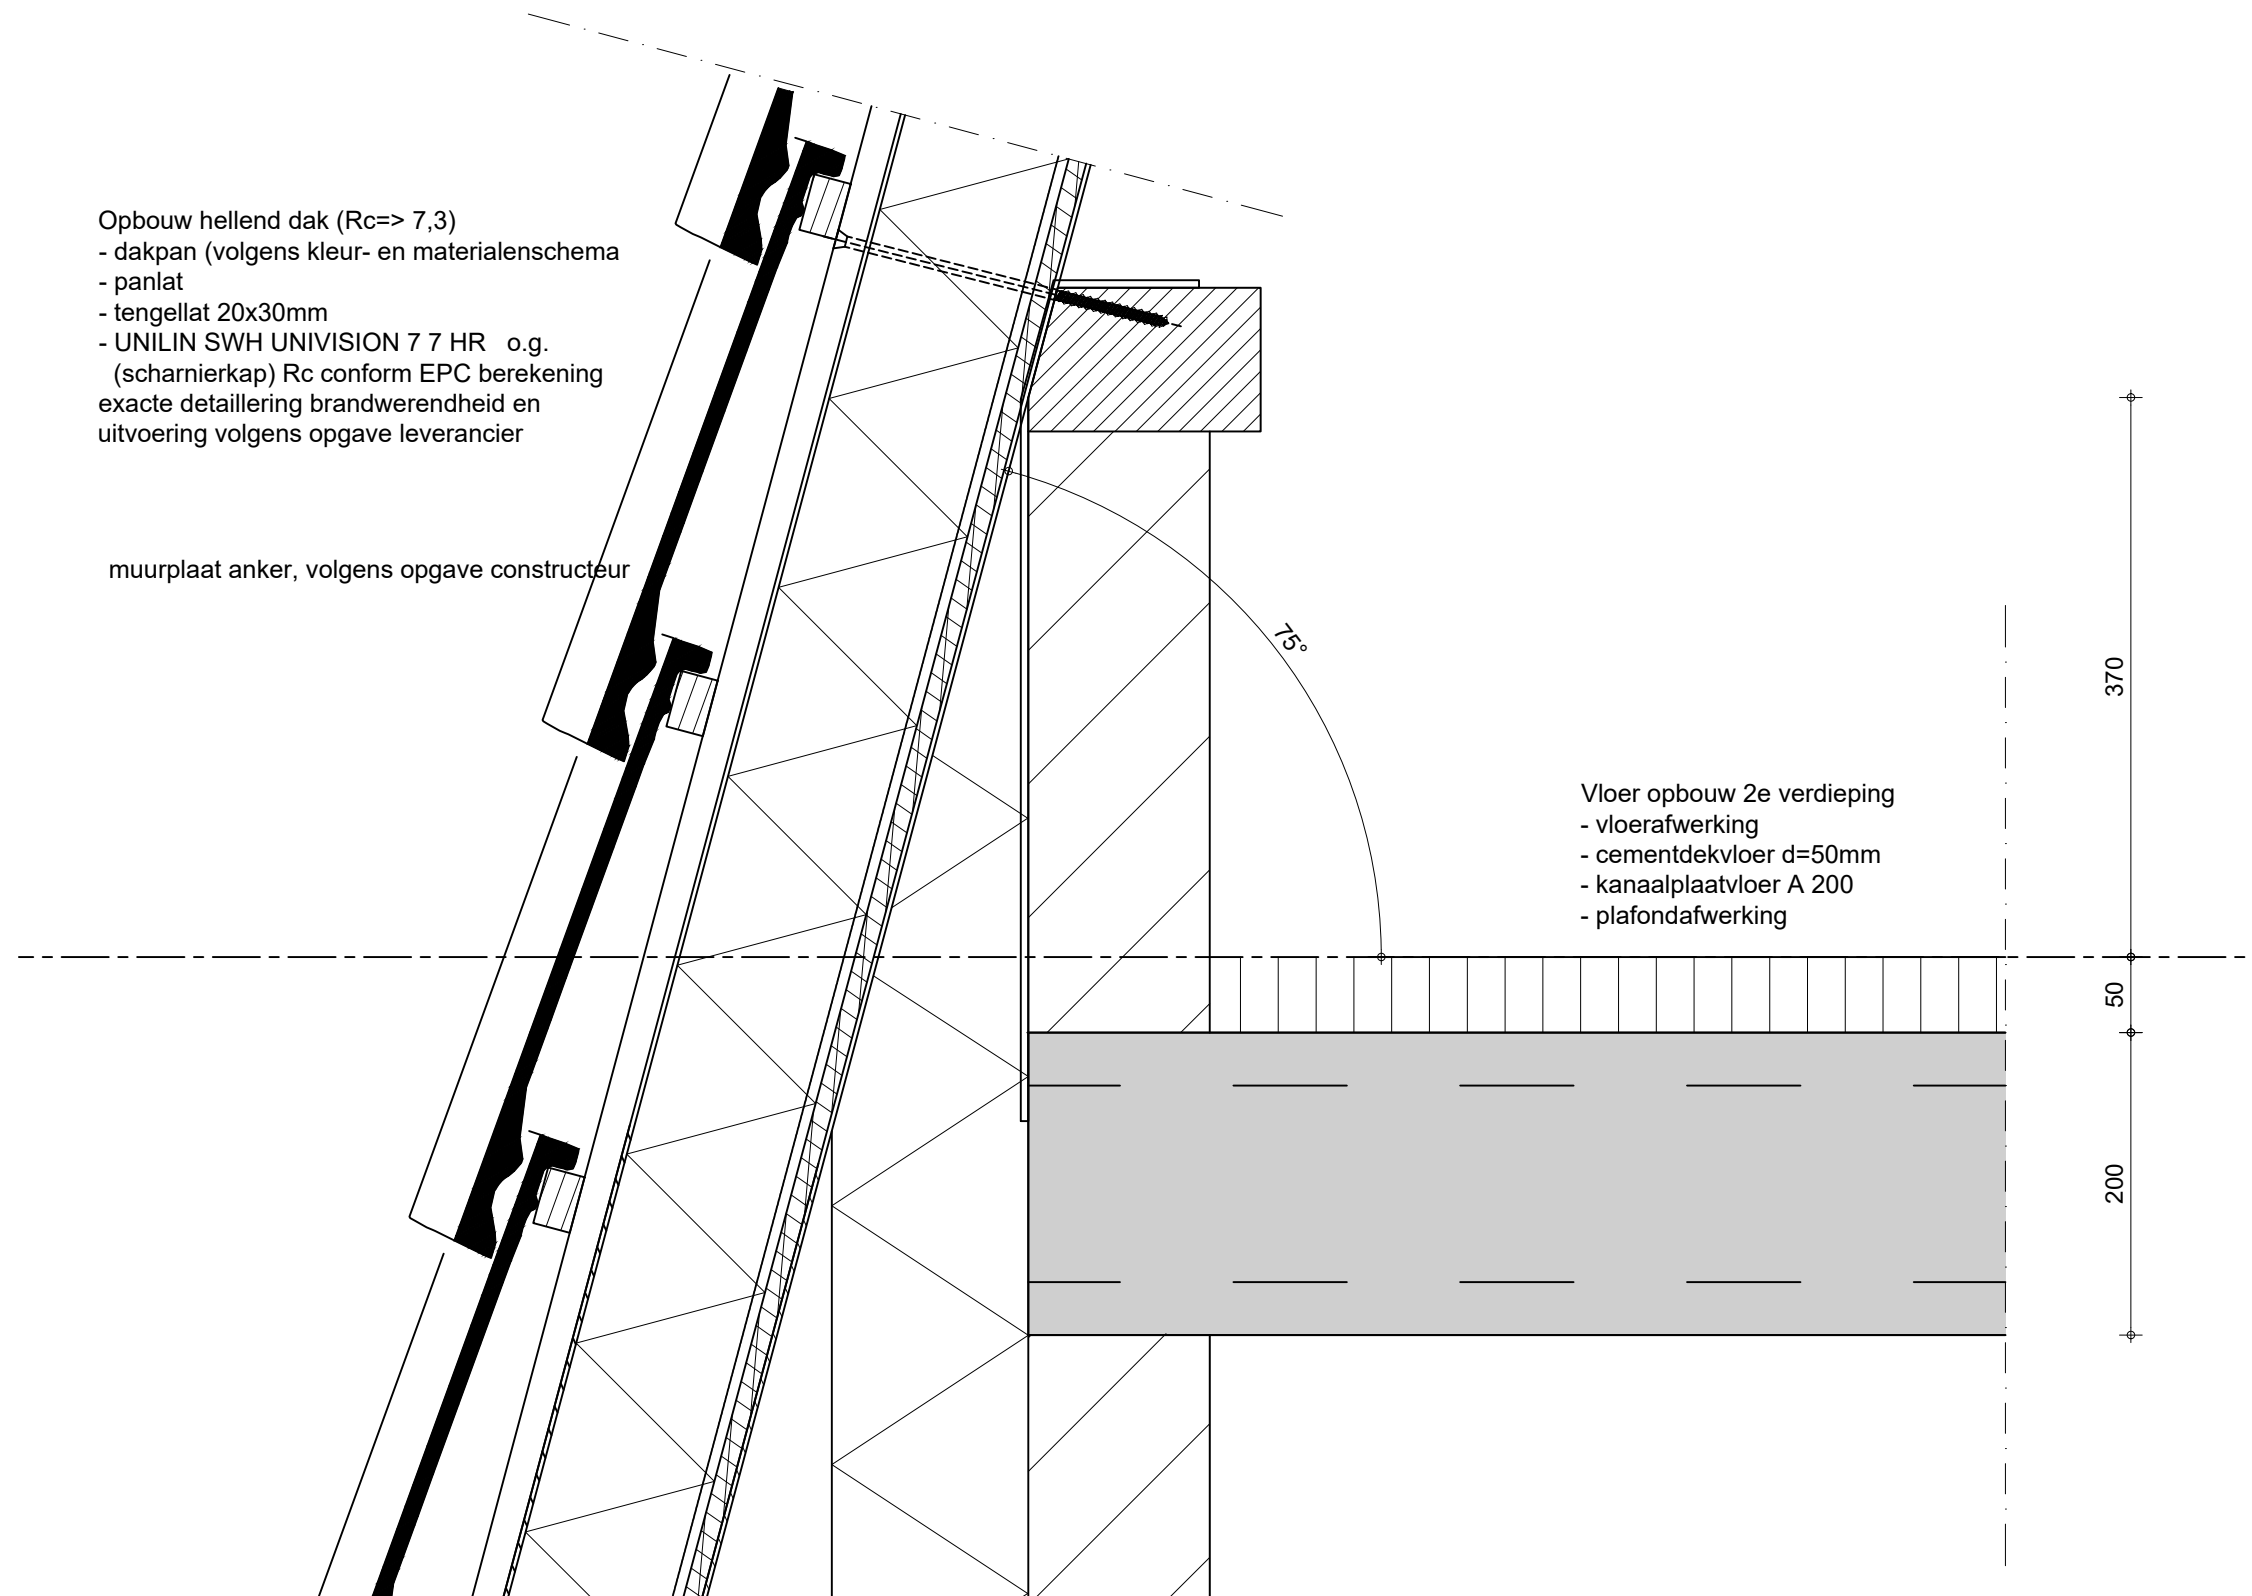

Opbouw hellend dak ($R_c \geq 7,3$)

- dakpan (volgens kleur- en materialenschema)
- panlat
- tengellat 20x30mm
- UNILIN SWH UNIVISION 7 7 HR o.g. (scharnierkap) R_c conform EPC berekening

exacte detaillering brandwerendheid en uitvoering volgens opgave leverancier

muurplaat anker, volgens opgave constructeur

Vloer opbouw 2e verdieping

- vloerafwerking
- cementdekvloer $d=50\text{mm}$
- kanaalplaatvloer A 200
- plafondafwerking

Detail V6

OPDRACHTGEVER | fam. Evers
Huusakker 9
7021 RA Zelhem

PROJECT | vrijstaande woning
kavel 9, 't Soerlant

ADRES | Huusakker 9
7021 RA Zelhem

SCHAAL | 1:100
ARCHITECT | Ab. Hans
DATUM | 29-03-2016
GEWIJZIGD |

DO—details

Detail V6

9400+

Opbouw hellend dak ($R_c \Rightarrow 7,3$)
- dakpan (volgens kleur- en materialenschema)
- panlat
- tengellat 20x30mm
- UNILIN SWH UNIVISION 7 7 HR o.g.
(scharnierkap) R_c conform EPC berekening
exacte detaillering brandwerendheid en uitvoering
volgens opgave leverancier

Nokgording (gordingen)
geschaafd vuren, afmetingen
volgens opgave constructeur.

80°

Detail V7

OPDRACHTGEVER | fam. Evers
Huusakker 9
7021 RA Zelhem


PROJECT | vrijstaande woning
kavel 9, 't Soerlant

ADRES | Huusakker 9
7021 RA Zelhem

SCHAAL | 1:100
ARCHITECT | Ab. Hans
DATUM | 29-03-2016
GEWIJZIGD |

DO—details

Detail V7

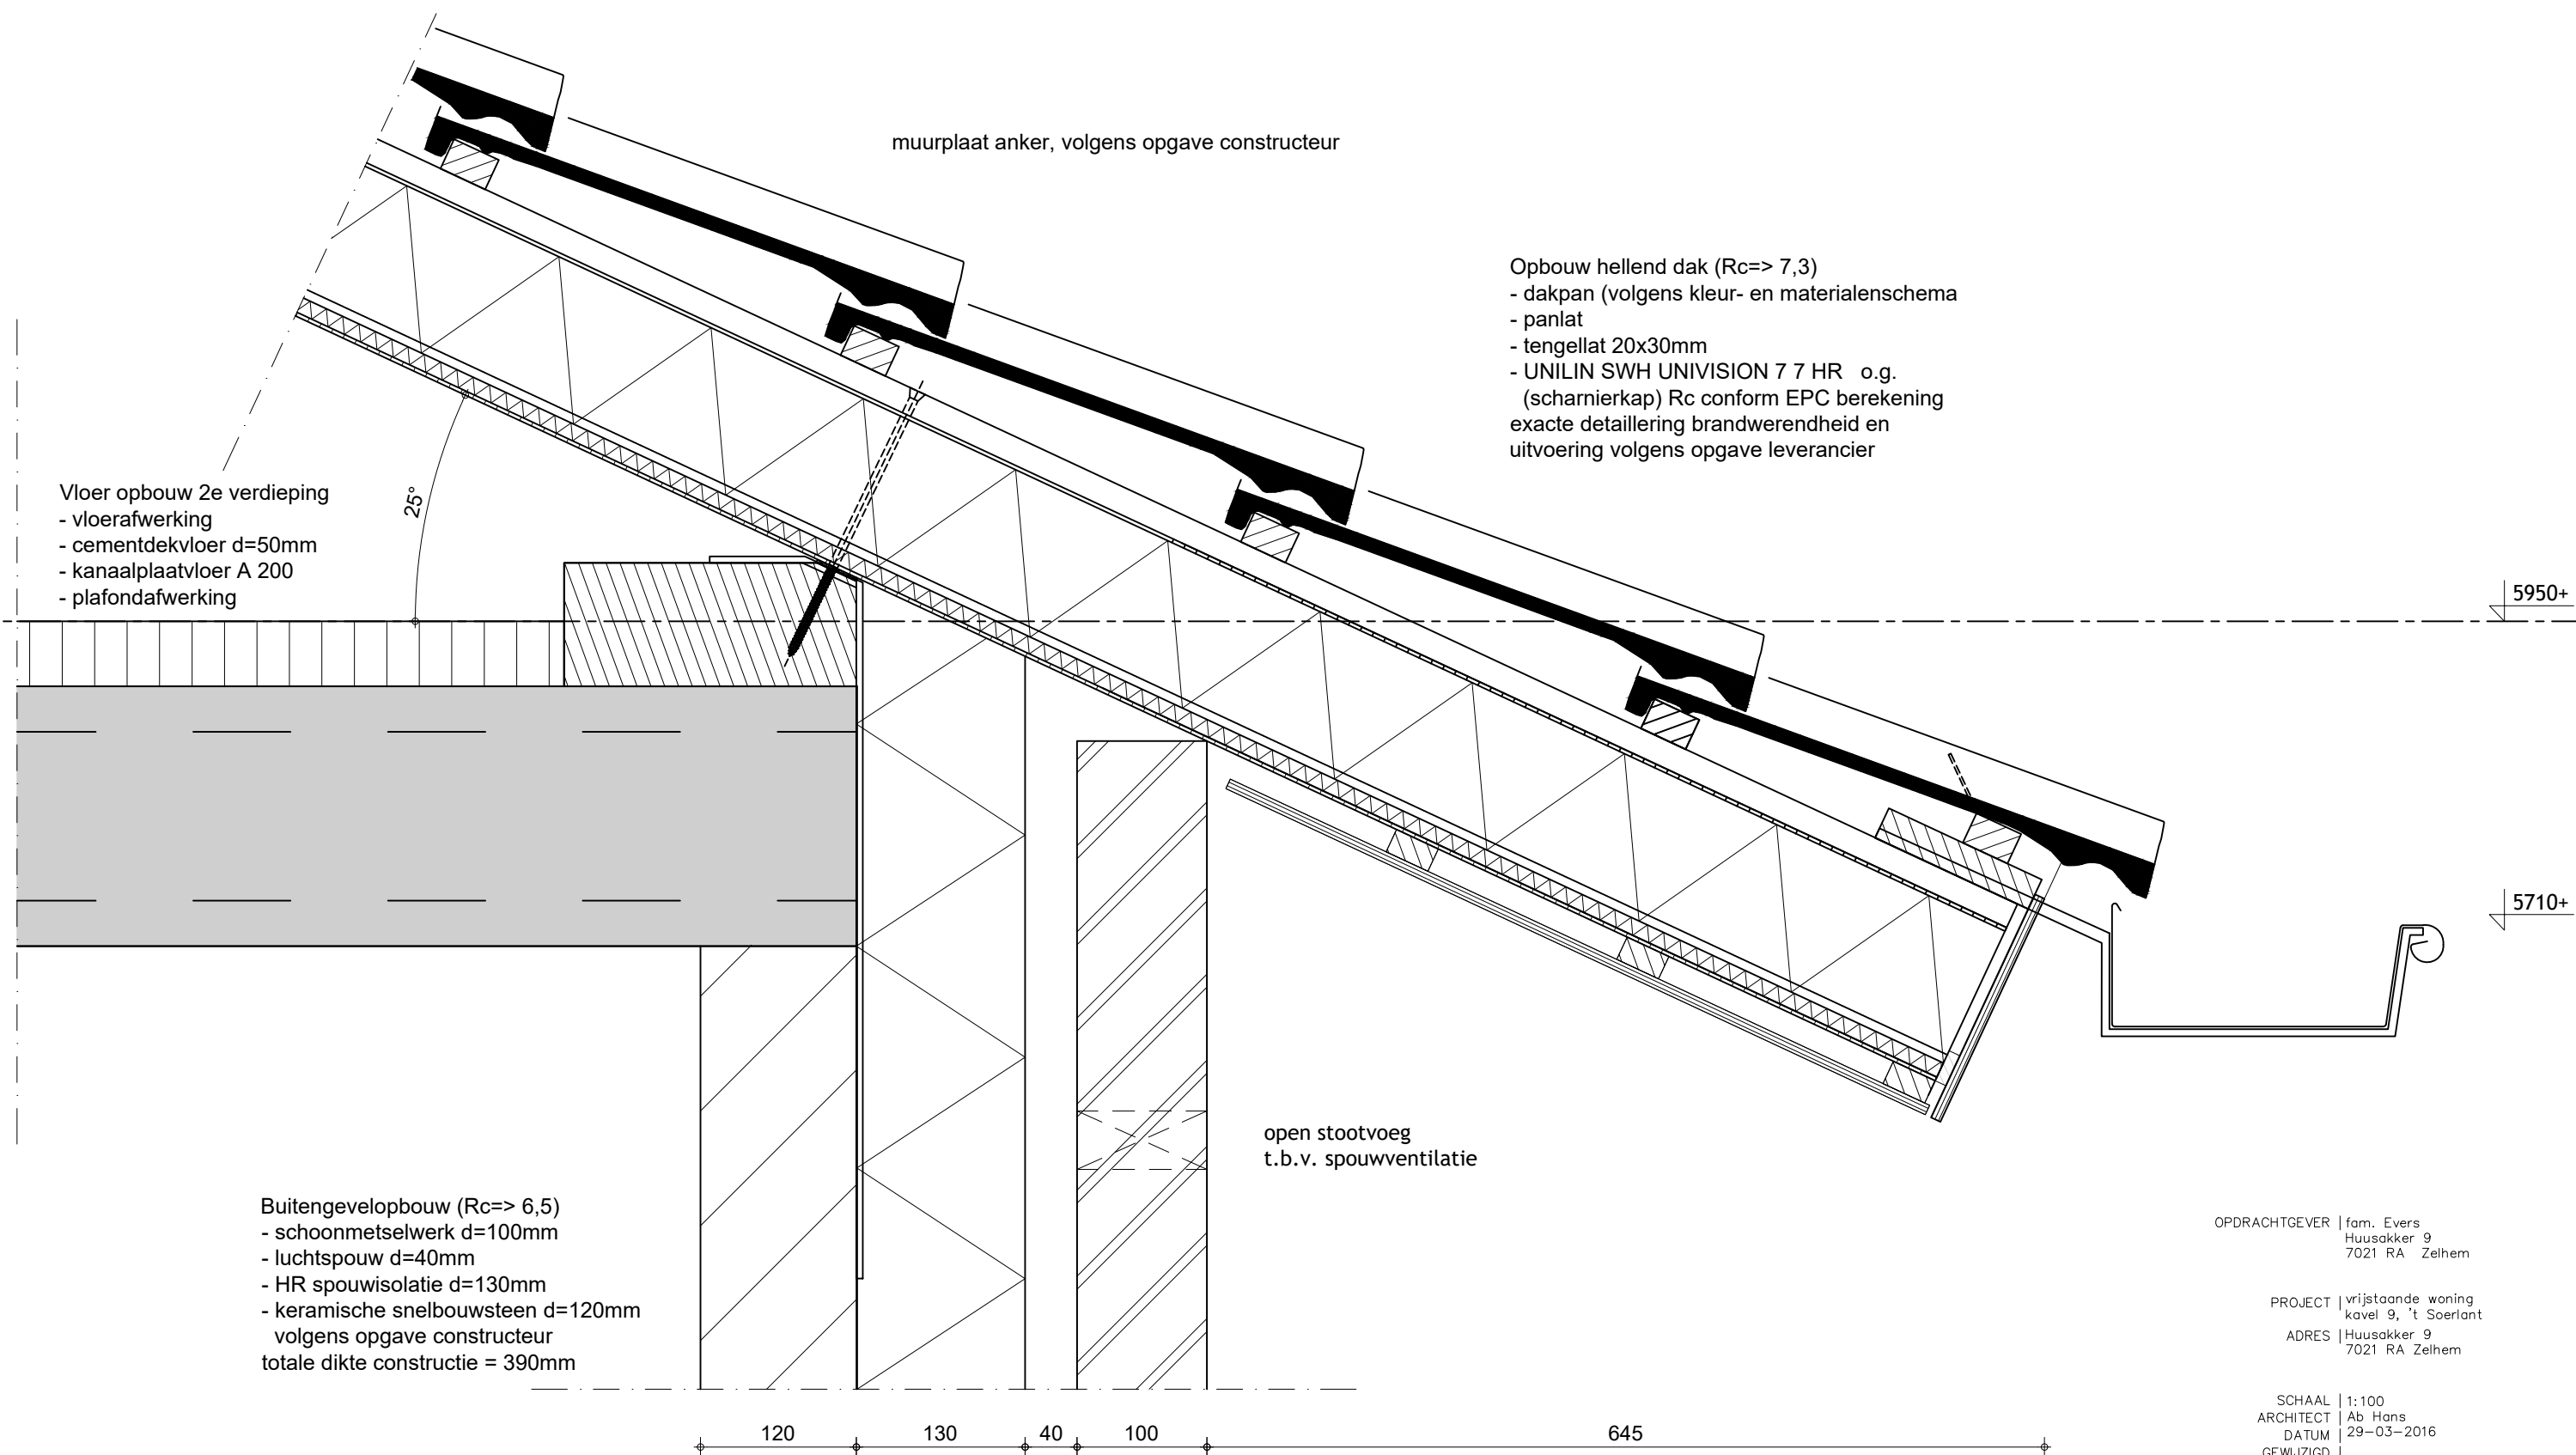

Detail V8

OPDRACHTGEVER | fam. Evers
Huusakker 9
7021 RA Zelhem


PROJECT | vrijstaande woning
kavel 9, 't Soerlant

ADRES | Huusakker 9
7021 RA Zelhem

SCHAAL | 1:100
ARCHITECT | Ab. Hans
DATUM | 29-03-2016
GEWIJZIGD |

DO—details

Detail V8

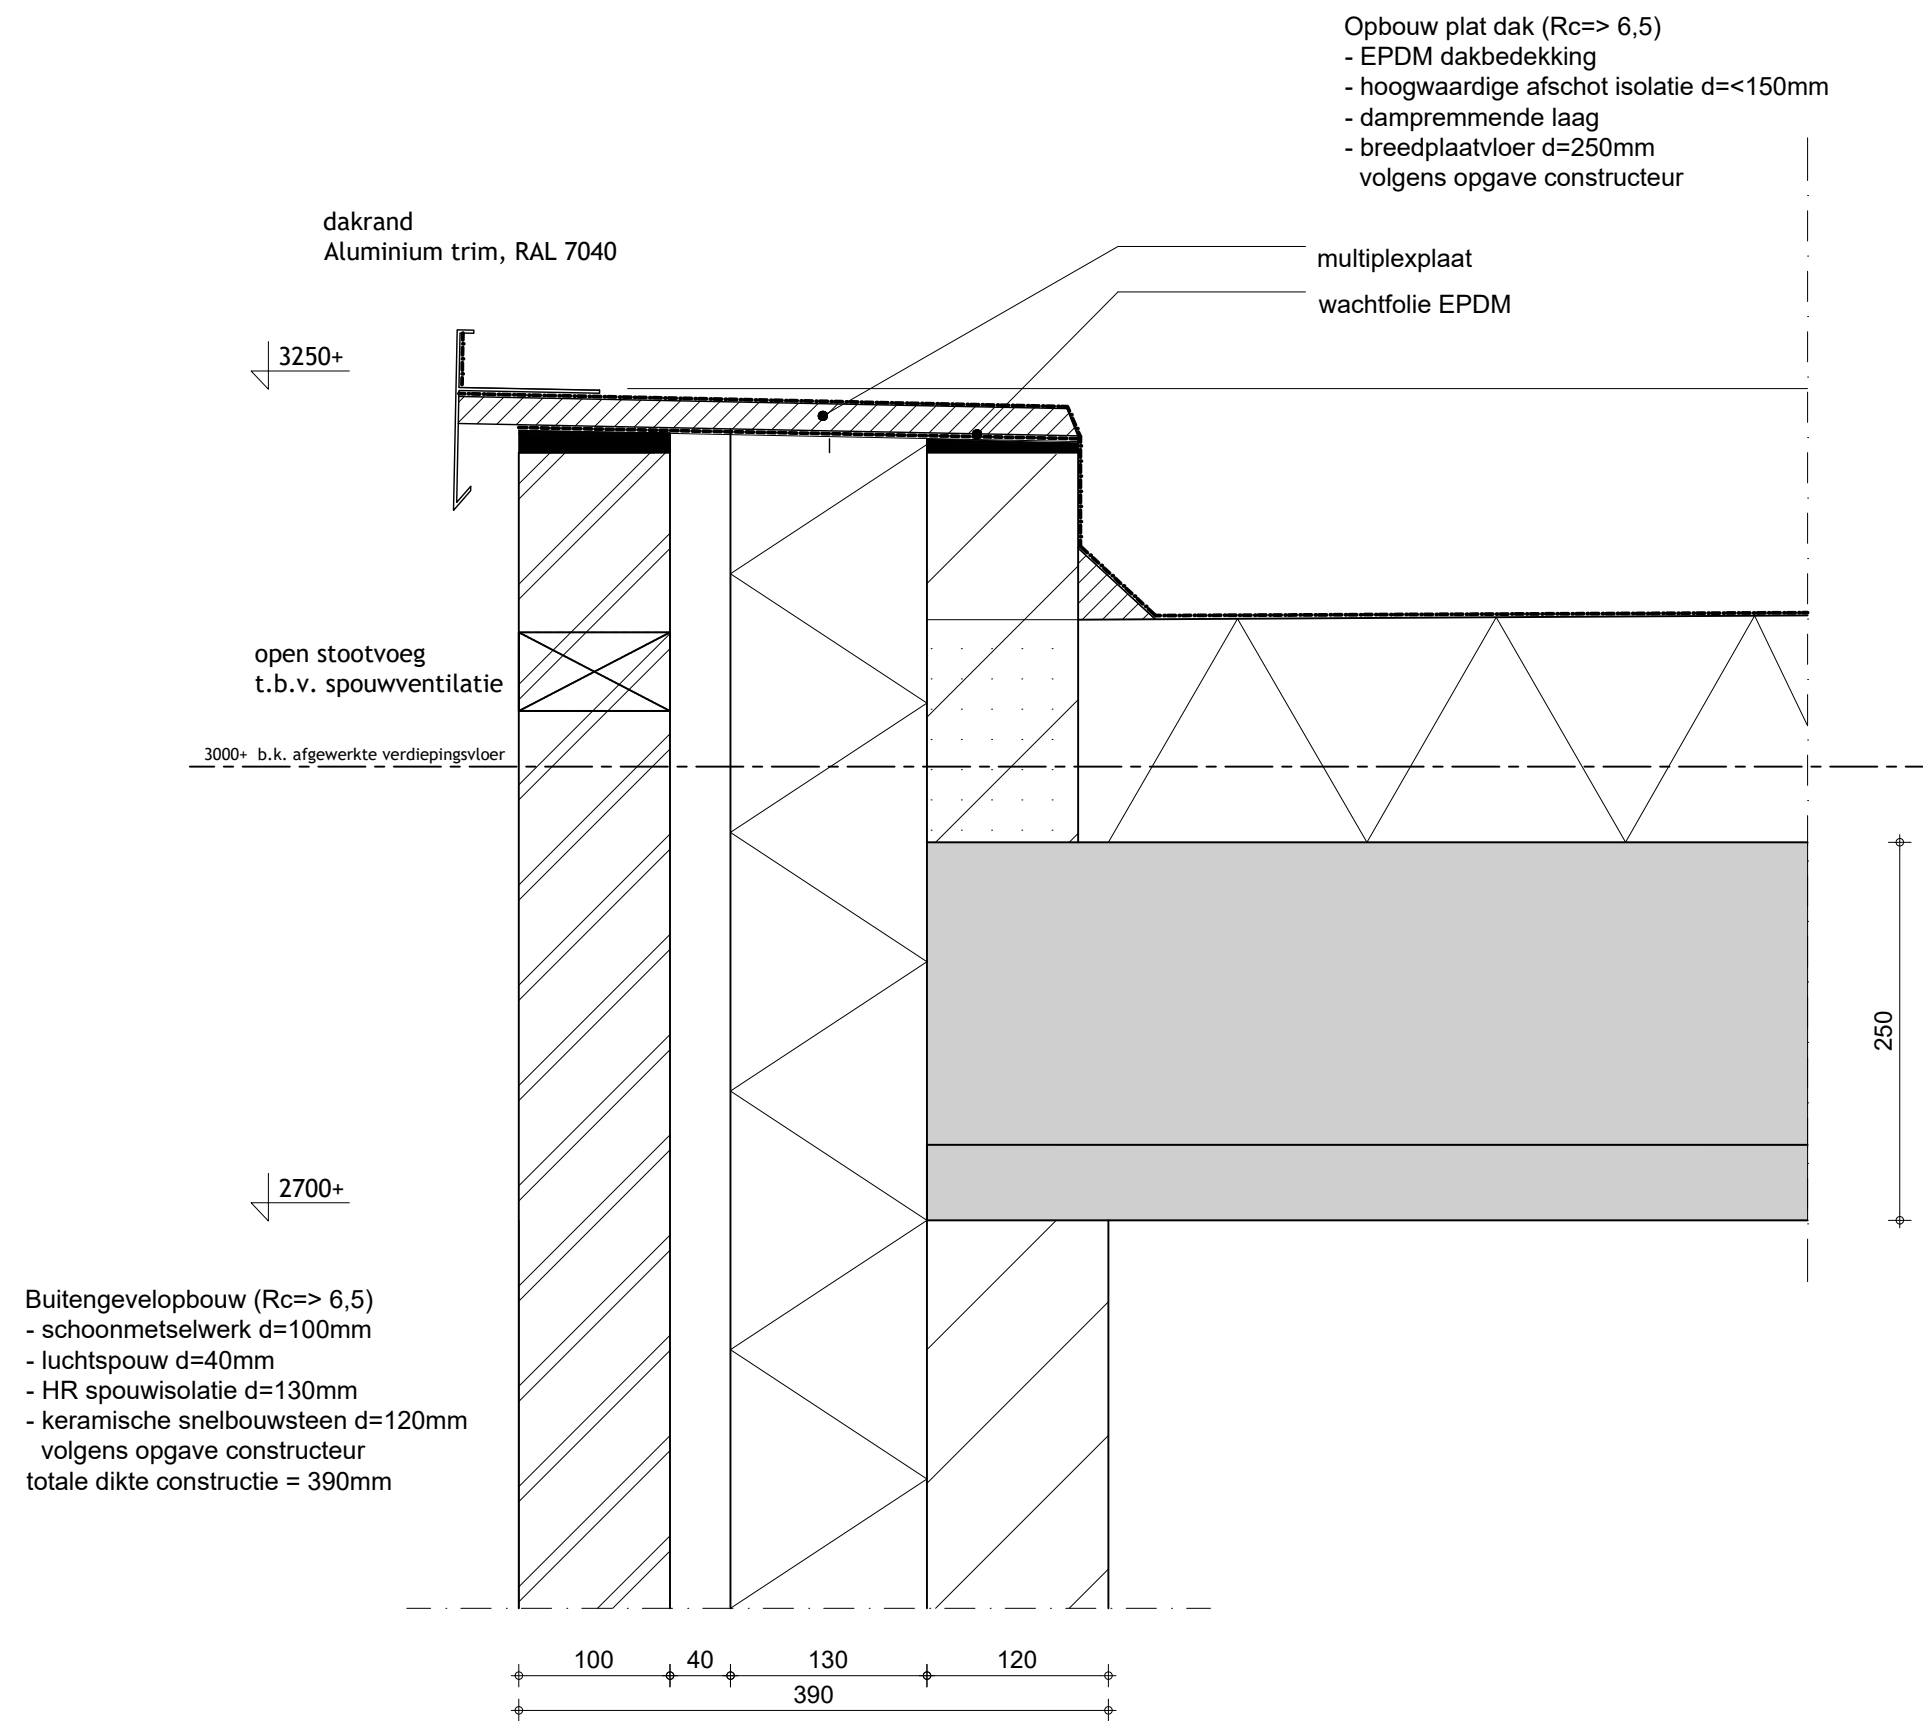

Detail V9

OPDRACHTGEVER | fam. Evers
Huusakker 9
7021 RA Zelhem


PROJECT | vrijstaande woning
kavel 9, 't Soerlant

ADRES | Huusakker 9
7021 RA Zelhem

SCHAAL | 1:100
ARCHITECT | Ab. Hans
DATUM | 29-03-2016
GEWIJZIGD |

DO—details

Detail V9

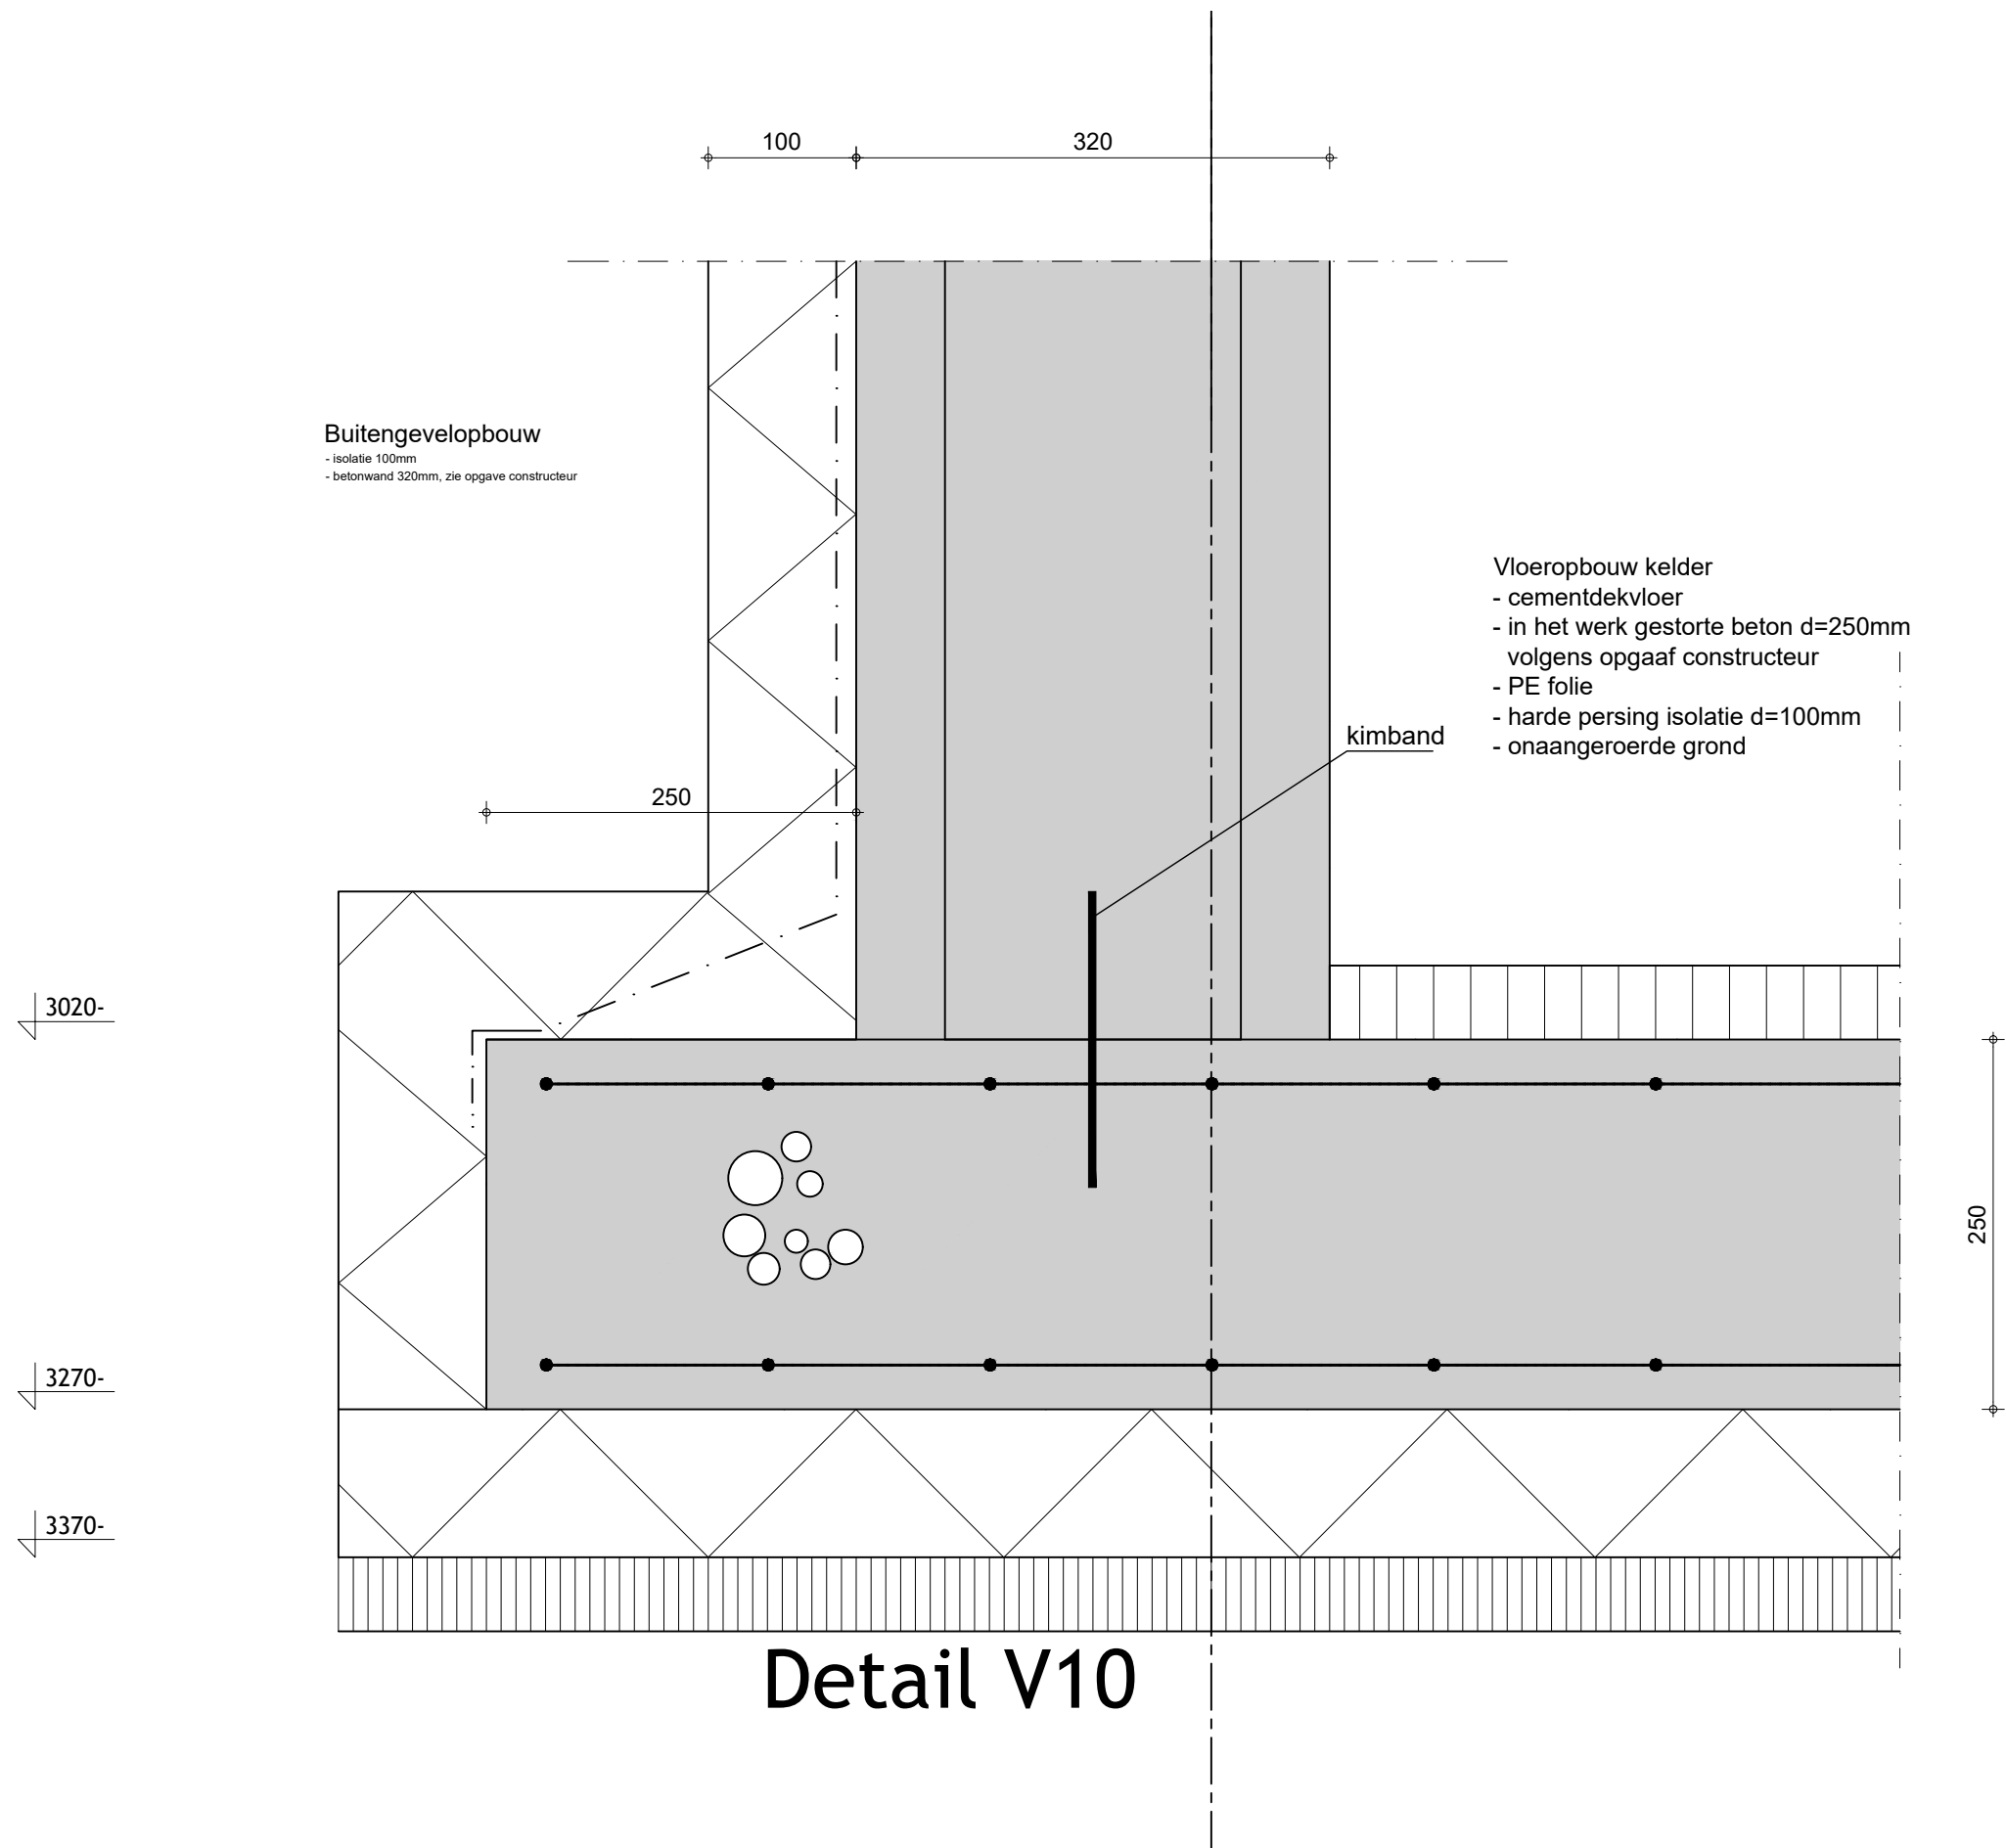


OPDRACHTGEVER | fam. Evers
Huusakker 9
7021 RA Zelhem

PROJECT | vrijstaande woning
kavel 9, 't Soerlant
ADRES | Huusakker 9
7021 RA Zelhem

SCHAAL | 1:100
ARCHITECT | Ab. Hans
DATUM | 29-03-2016
GEWIJZIGD |

DO—details
Detail V10

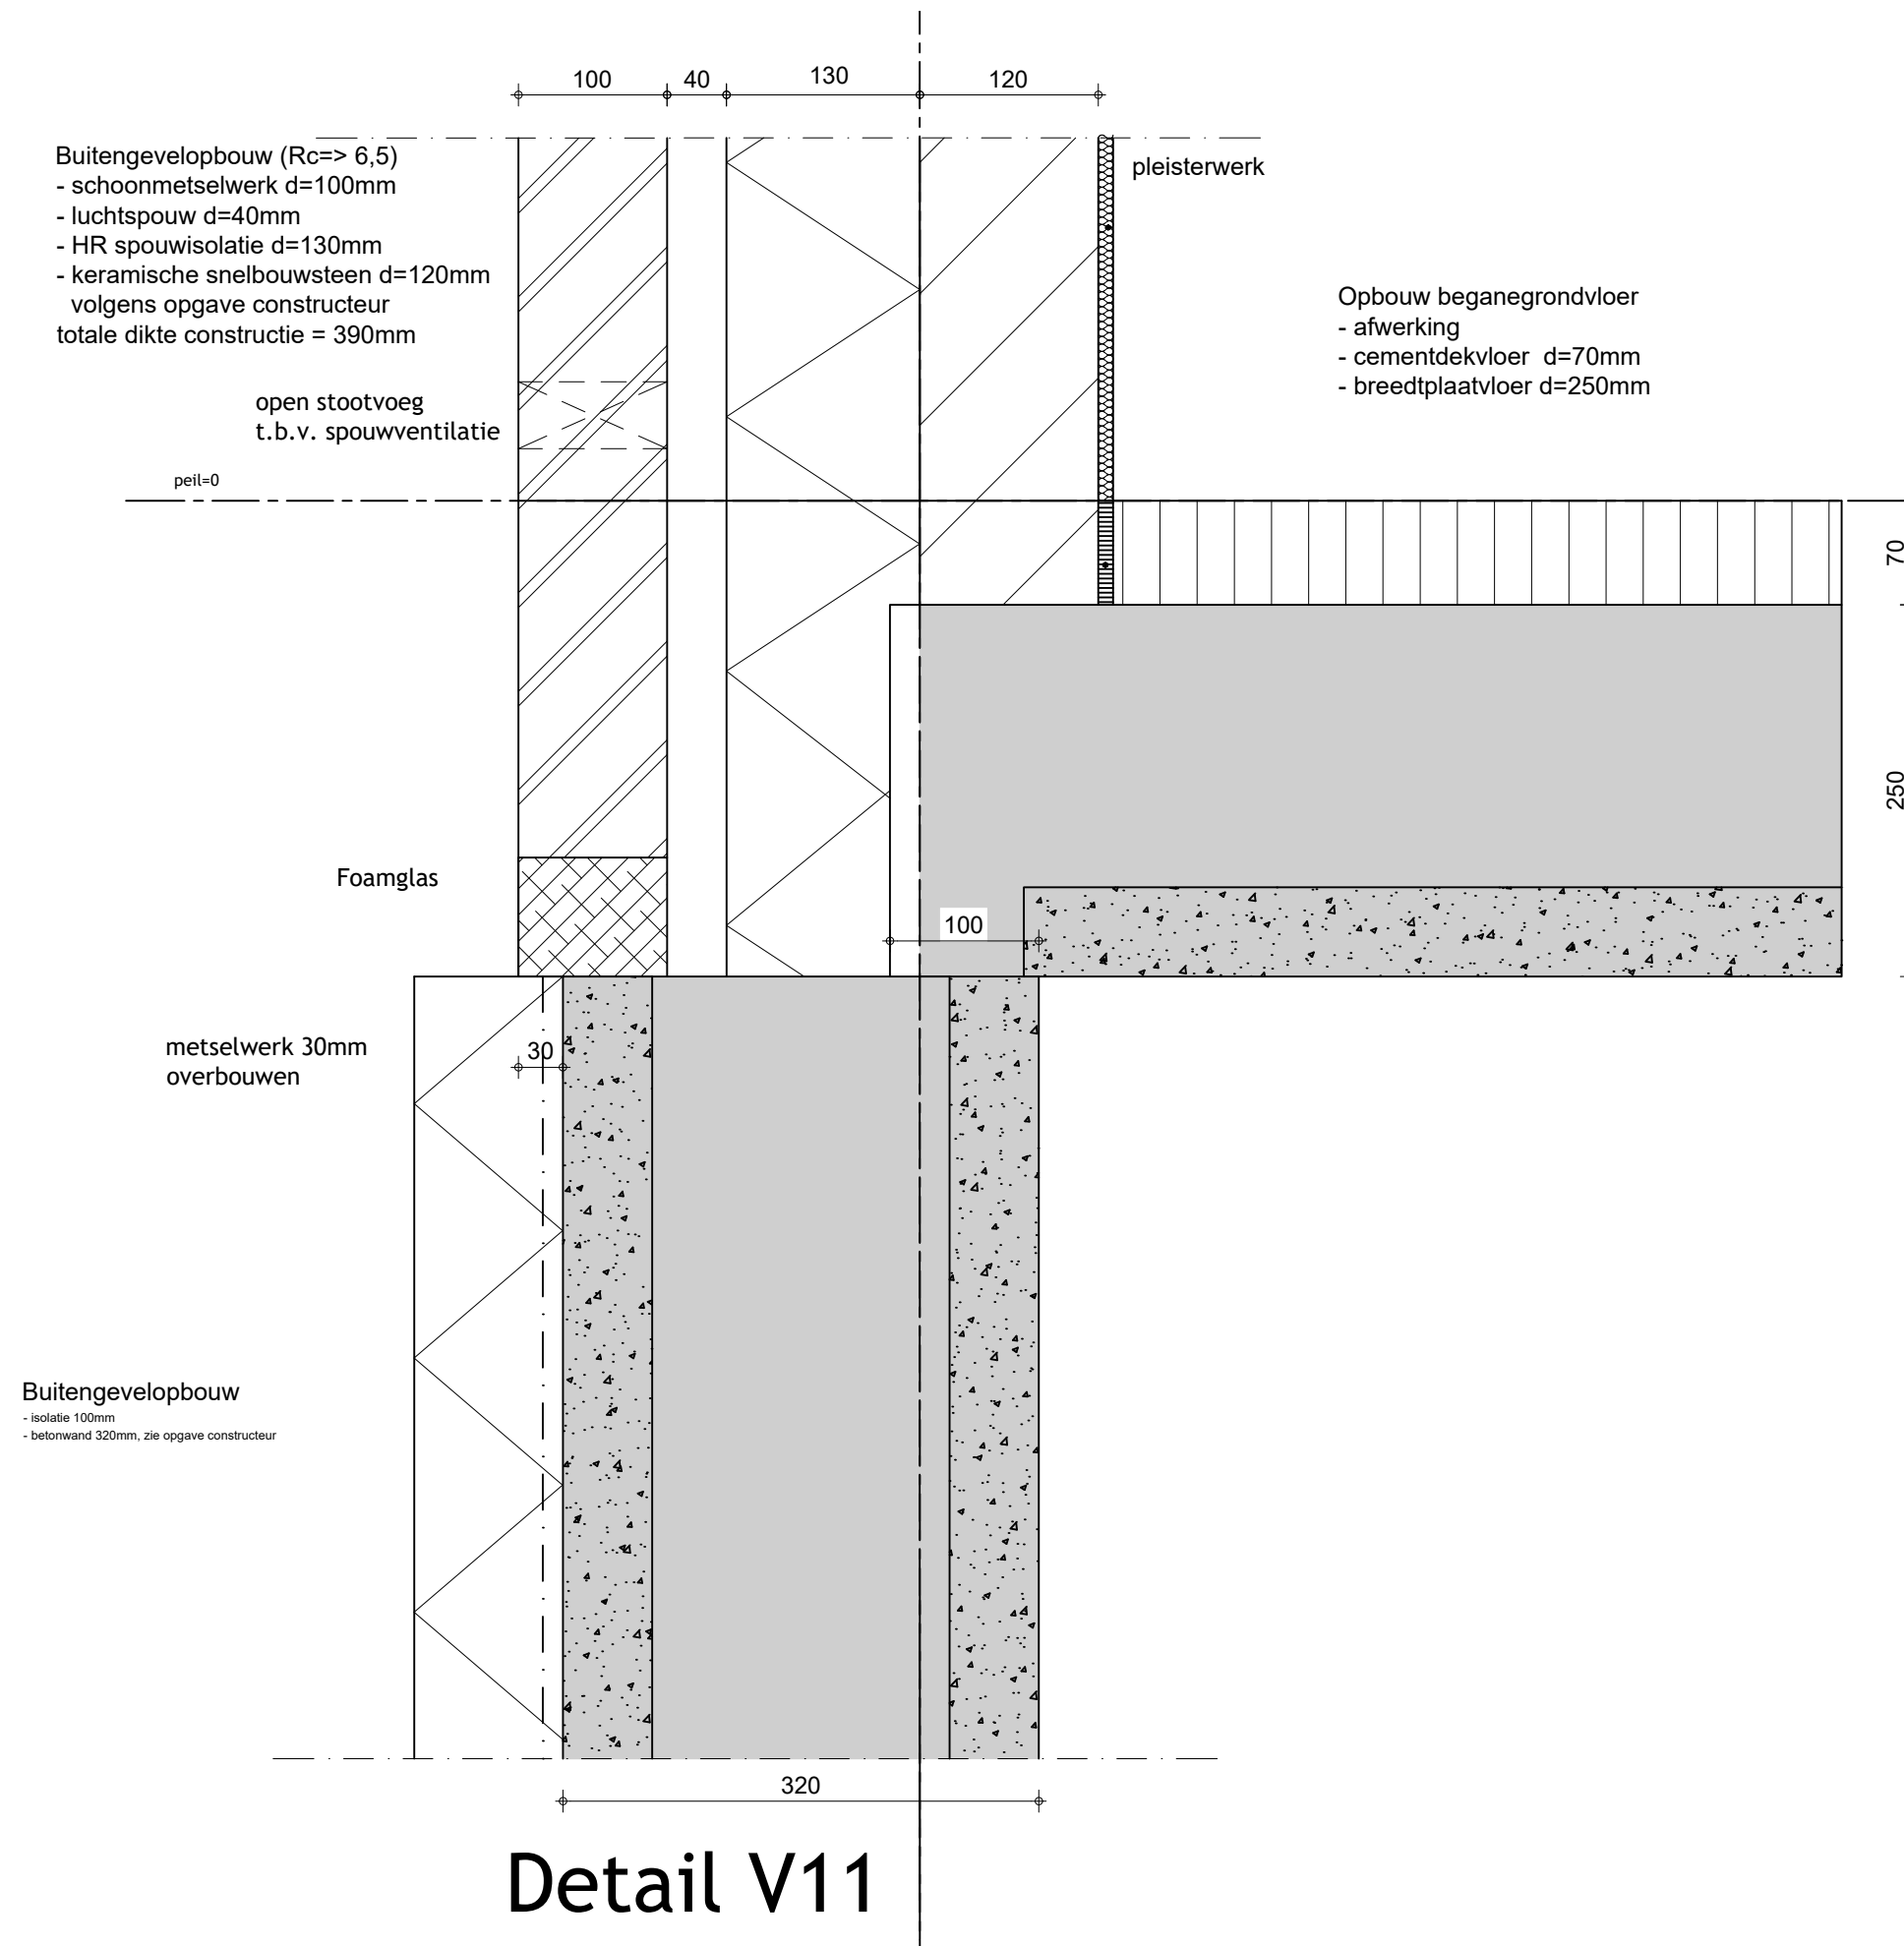

OPDRACHTGEVER | fam. Evers
Huusakker 9
7021 RA Zelhem

PROJECT | vrijstaande woning
kavel 9, 't Soerlant


ADRES | Huusakker 9
7021 RA Zelhem

SCHAAL | 1:100
ARCHITECT | Ab. Hans
DATUM | 29-03-2016
GEWIJZIGD |

DO—details

Detail V11

loko architecten

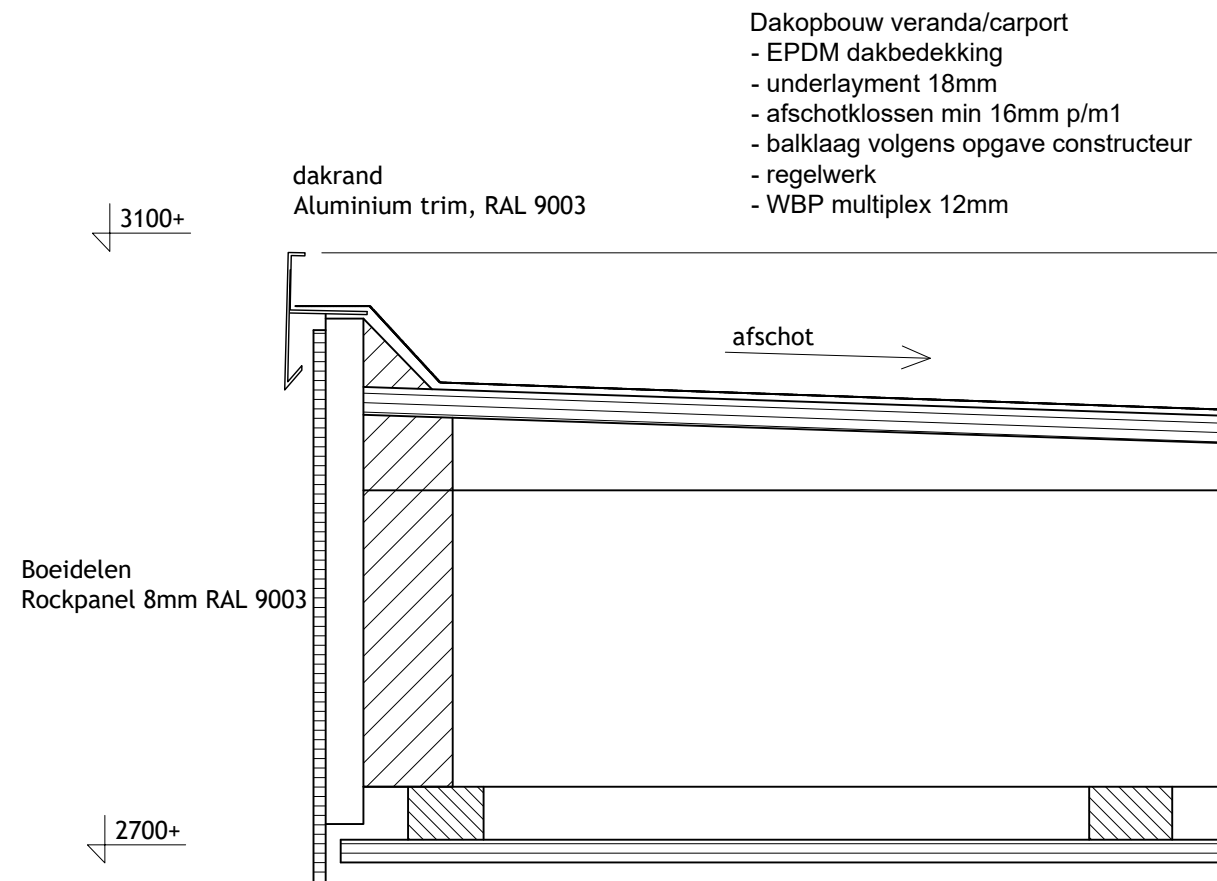

Detail V12

OPDRACHTGEVER | fam. Evers
Huusakker 9
7021 RA Zelhem

PROJECT | vrijstaande woning
kavel 9, 't Soerlant

ADRES | Huusakker 9
7021 RA Zelhem

SCHAAL | 1:100
ARCHITECT | Ab. Hans
DATUM | 29-03-2016
GEWIJZIGD |

DO—details

Detail V12

Buitengevelopbouw (Rc=> 6,5)


- Western Red Cedar, fijnbezaagd (verticaal)
- geïmpregneerd houten regelwerk 30x50mm
- geïmpregneerd houten regelwerk 18x45mm
- waterkerende, dampdoorlatende laag
- stijlen 38x140mm waartussen
HR spouwisolatie d=140mm
- keramische snelbouwsteen d=140mm
volgens opgave constructeur
- totale dikte constructie = 350mm

beton dorpel

pleisterwerk

Buitengevelopbouw (Rc=> 6,5)

- schoonmetselwerk d=100mm
- luchtspouw d=40mm
- HR spouwisolatie d=130mm
- keramische snelbouwsteen d=120mm
volgens opgave constructeur
- totale dikte constructie = 390mm

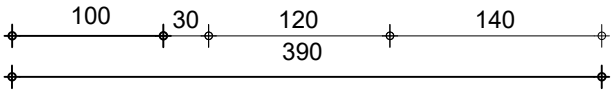

Detail V13

OPDRACHTGEVER | fam. Evers
Huusakker 9
7021 RA Zelhem


PROJECT | vrijstaande woning
kavel 9, 't Soerlant

ADRES | Huusakker 9
7021 RA Zelhem

SCHAAL | 1:100
ARCHITECT | Ab. Hans
DATUM | 29-03-2016
GEWIJZIGD |

DO—details

Detail V13

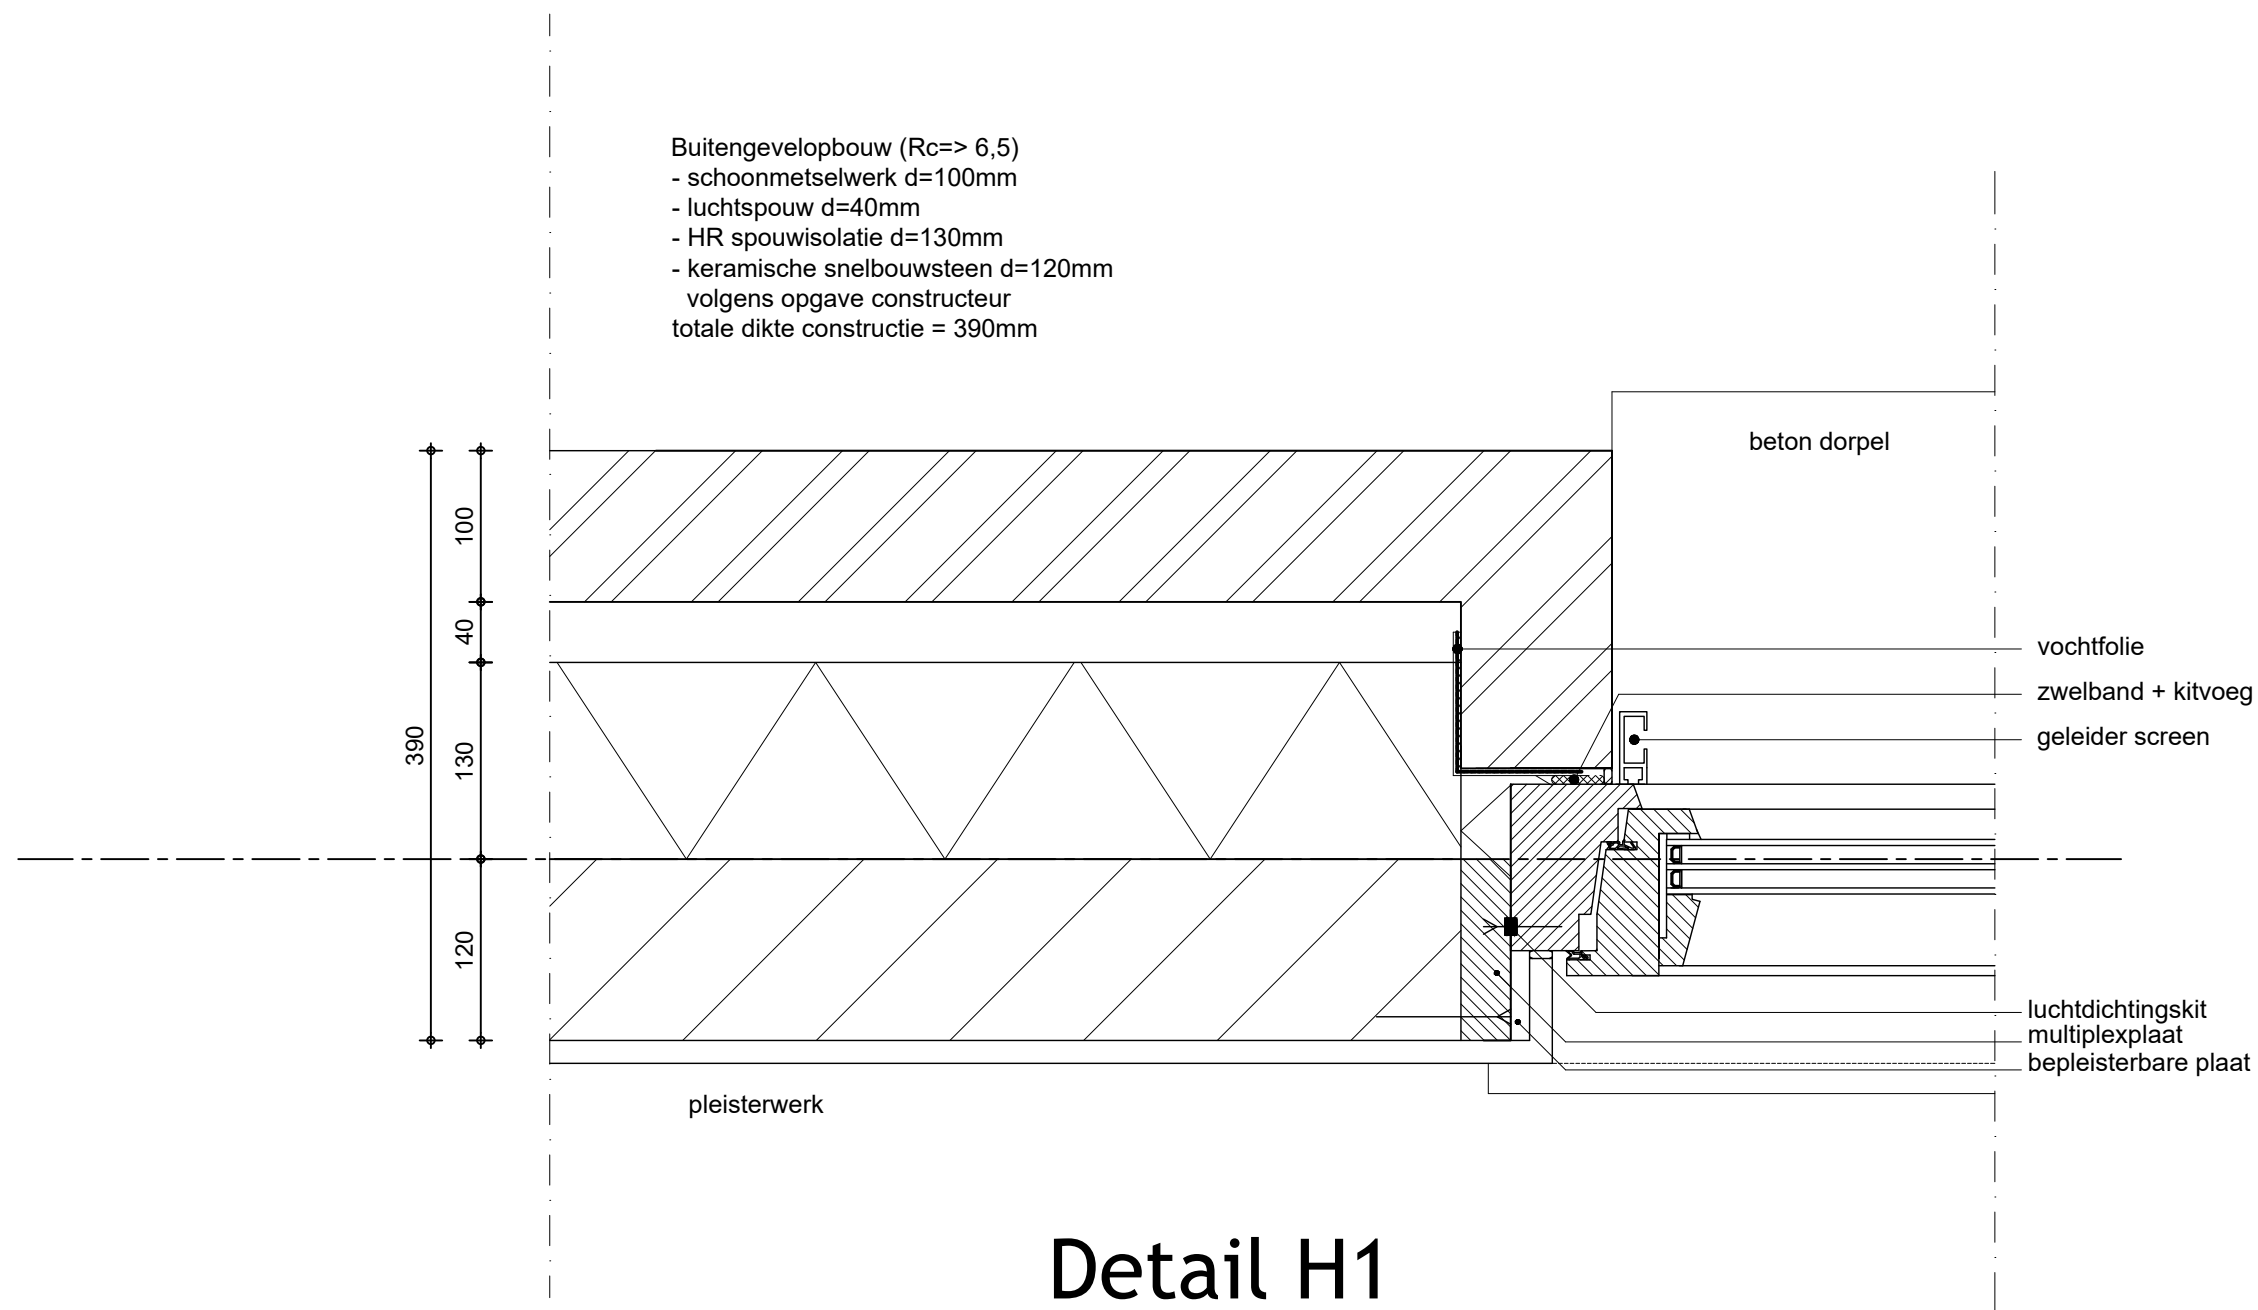

OPDRACHTGEVER | fam. Evers
Huusakker 9
7021 RA Zelhem

PROJECT | vrijstaande woning
kavel 9, 't Soerlant


ADRES | Huusakker 9
7021 RA Zelhem

SCHAAL | 1:100
ARCHITECT | Ab. Hans
DATUM | 29-03-2016
GEWIJZIGD | Detail H1

DO—details

Buitengevelopbouw (Rc=> 6,5)

- Western Red Cedar, fijnbezaagd (verticaal)
- geïmpregneerd houten regelwerk 30x50mm
- geïmpregneerd houten regelwerk 18x45mm
- waterkerende, dampdoorlatende laag
- stijlen 38x140mm waartussen
- HR spouwisolatie d=140mm
- keramische snelbouwsteen d=140mm
- volgens opgave constructeur
- totale dikte constructie = 350mm

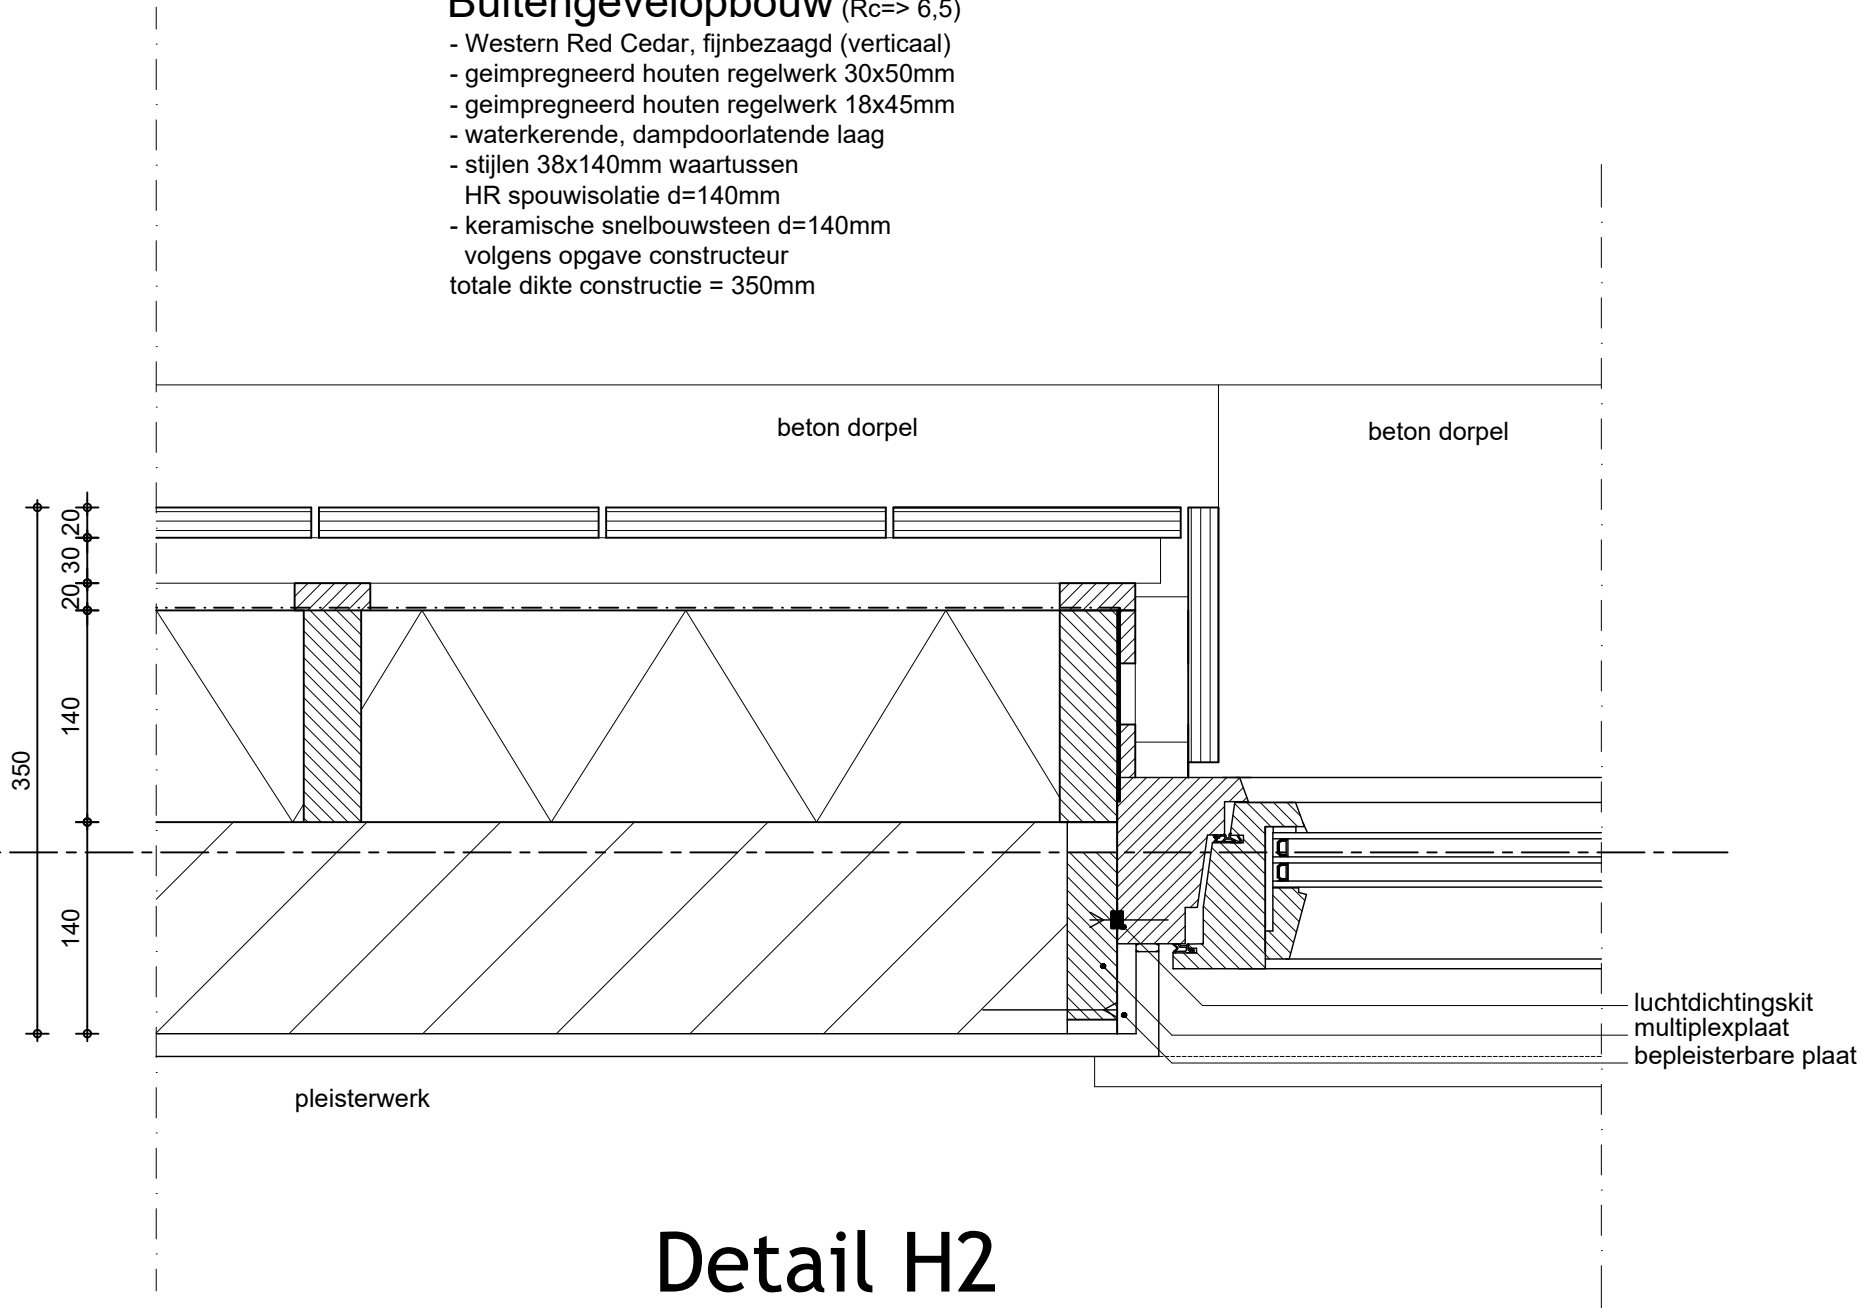

OPDRACHTGEVER | fam. Evers
Huusakker 9
7021 RA Zelhem

PROJECT | vrijstaande woning
kavel 9, 't Soerlant

ADRES | Huusakker 9
7021 RA Zelhem

SCHAAL | 1:100
ARCHITECT | Ab. Hans
DATUM | 29-03-2016
GEWIJZIGD |

DO—details

Detail H2