




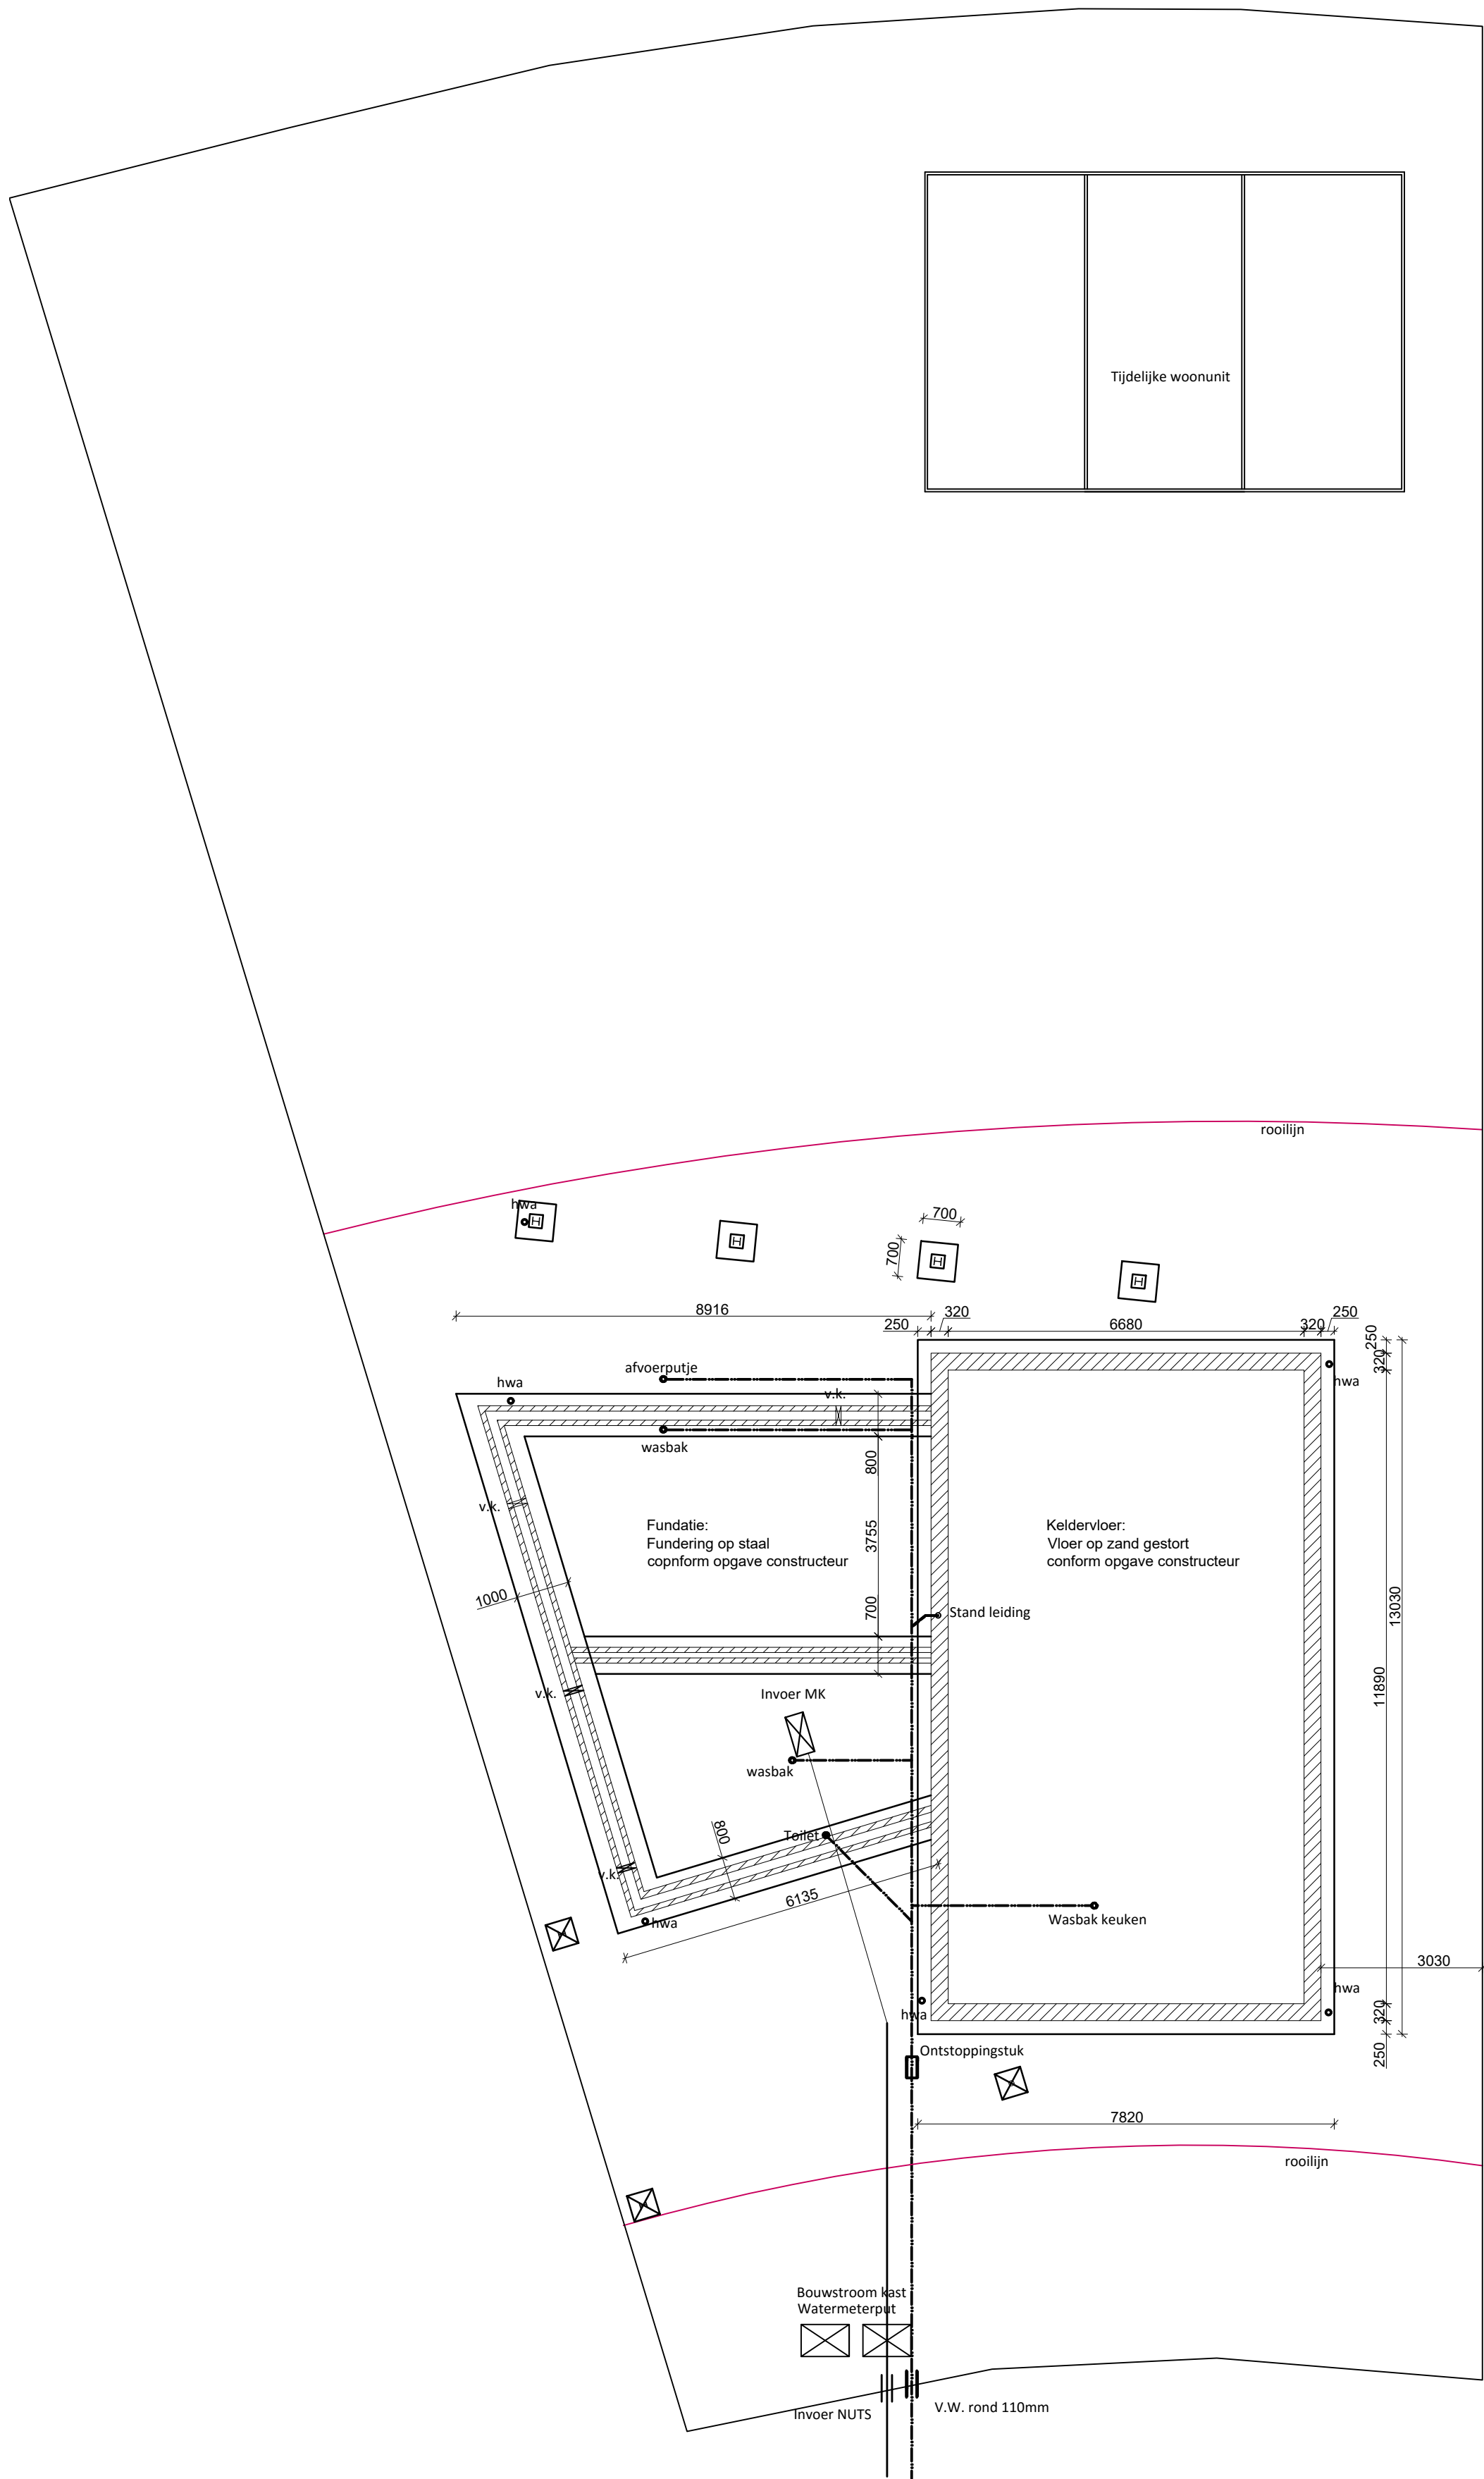

FUNDERING en KELDERVLOER

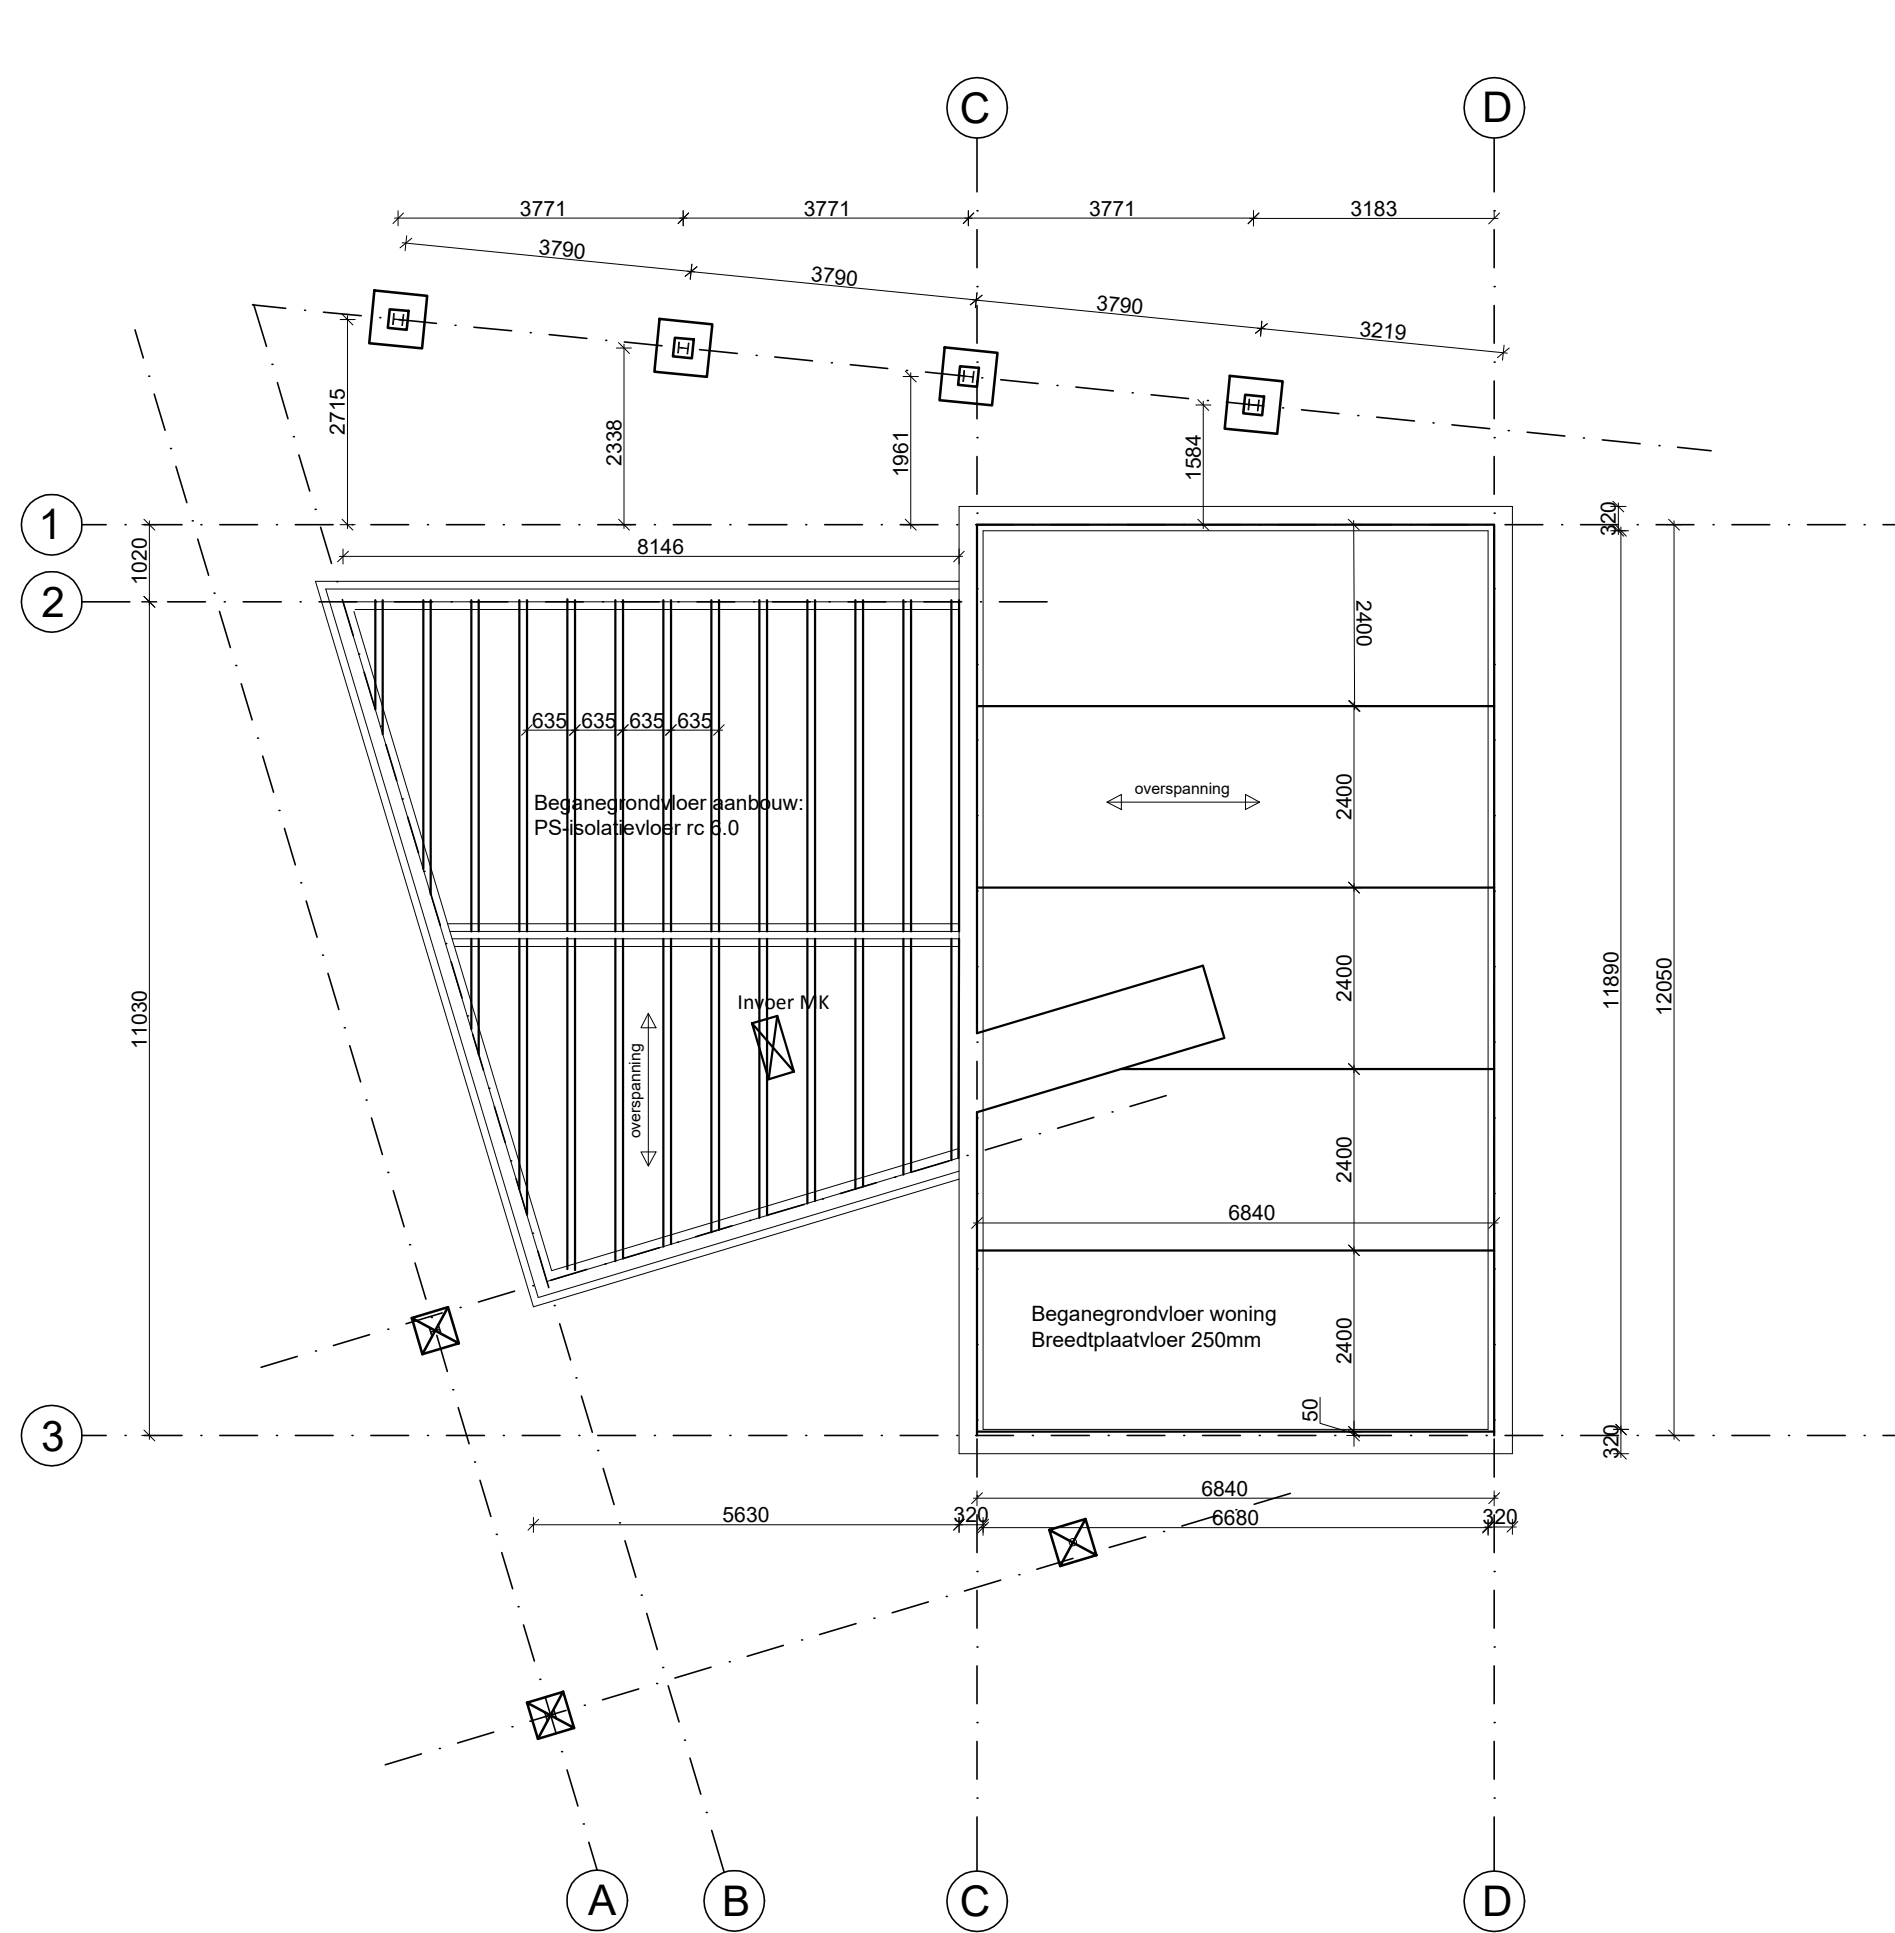

BEGANEGROND VLOER

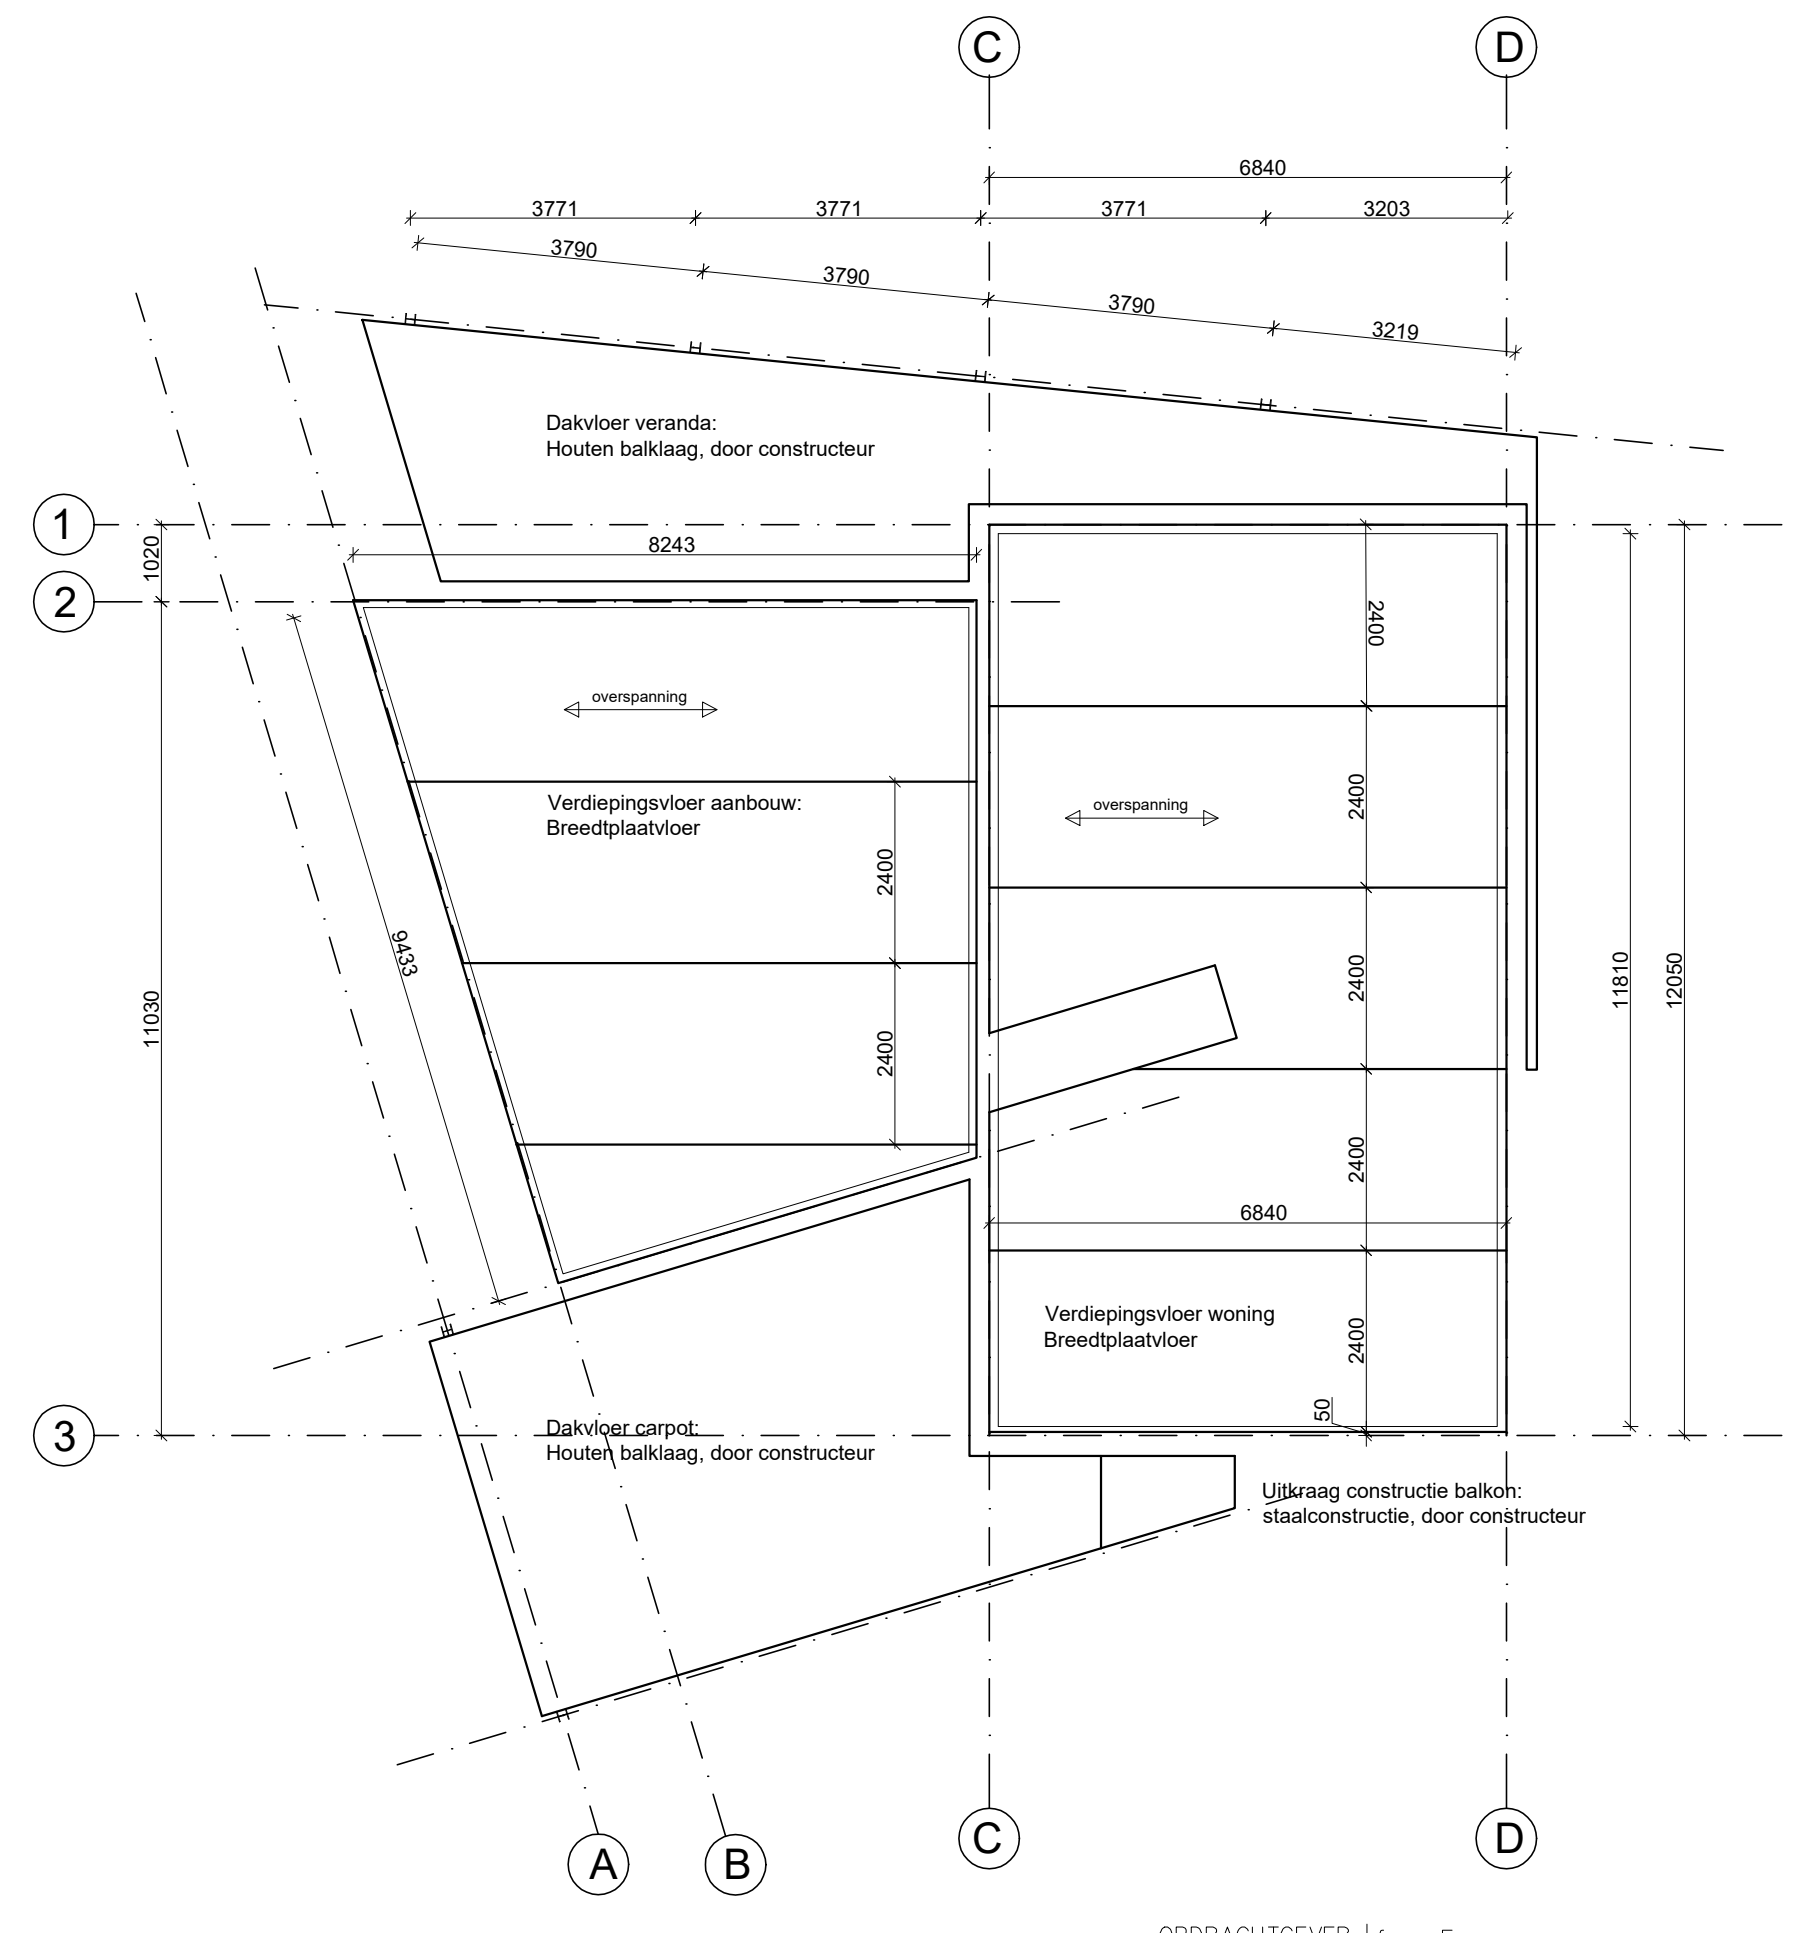

VERDIEPINGSVLOER

CONSTRUCTIES

Alle dimensies en constructies conform opgave constructeur en/of leveranciers.

Zoldervloer uitvoeren als kanaalplaatvloer type A200, zie hiervoor tekening constructeur.

Voor draagconstructie kap, zie tekening constructeur

RIOLERING

Hemelwater door middel van infiltratiekragen infiltreren op eigen terrein.

Plaatsbepaling infiltratiekragen nader te bepalen.

OPDRACHTGEVER | fom, Evers
Huusakker 23
7021 RA Zelhem

PROJECT | vrijstaande woning
kavel 9, t Soerlant
ADRES | Huusakker 9
7021 RA Zelhem

SCHAAL | 1:100
ARCHITECT | Ab Hons
DATUM | 02-03-2016
GEWIJZIGD | 15-04-2016

DO-02
CONSTRUCTIE
Kelder
Begane grond
1e verdieping

loko architecten