


Opmerking:

Afstand tussen verkoopruimte en achterliggende magazijn/schuur is op tekening niet juist weergegeven (na te meten in het werk).

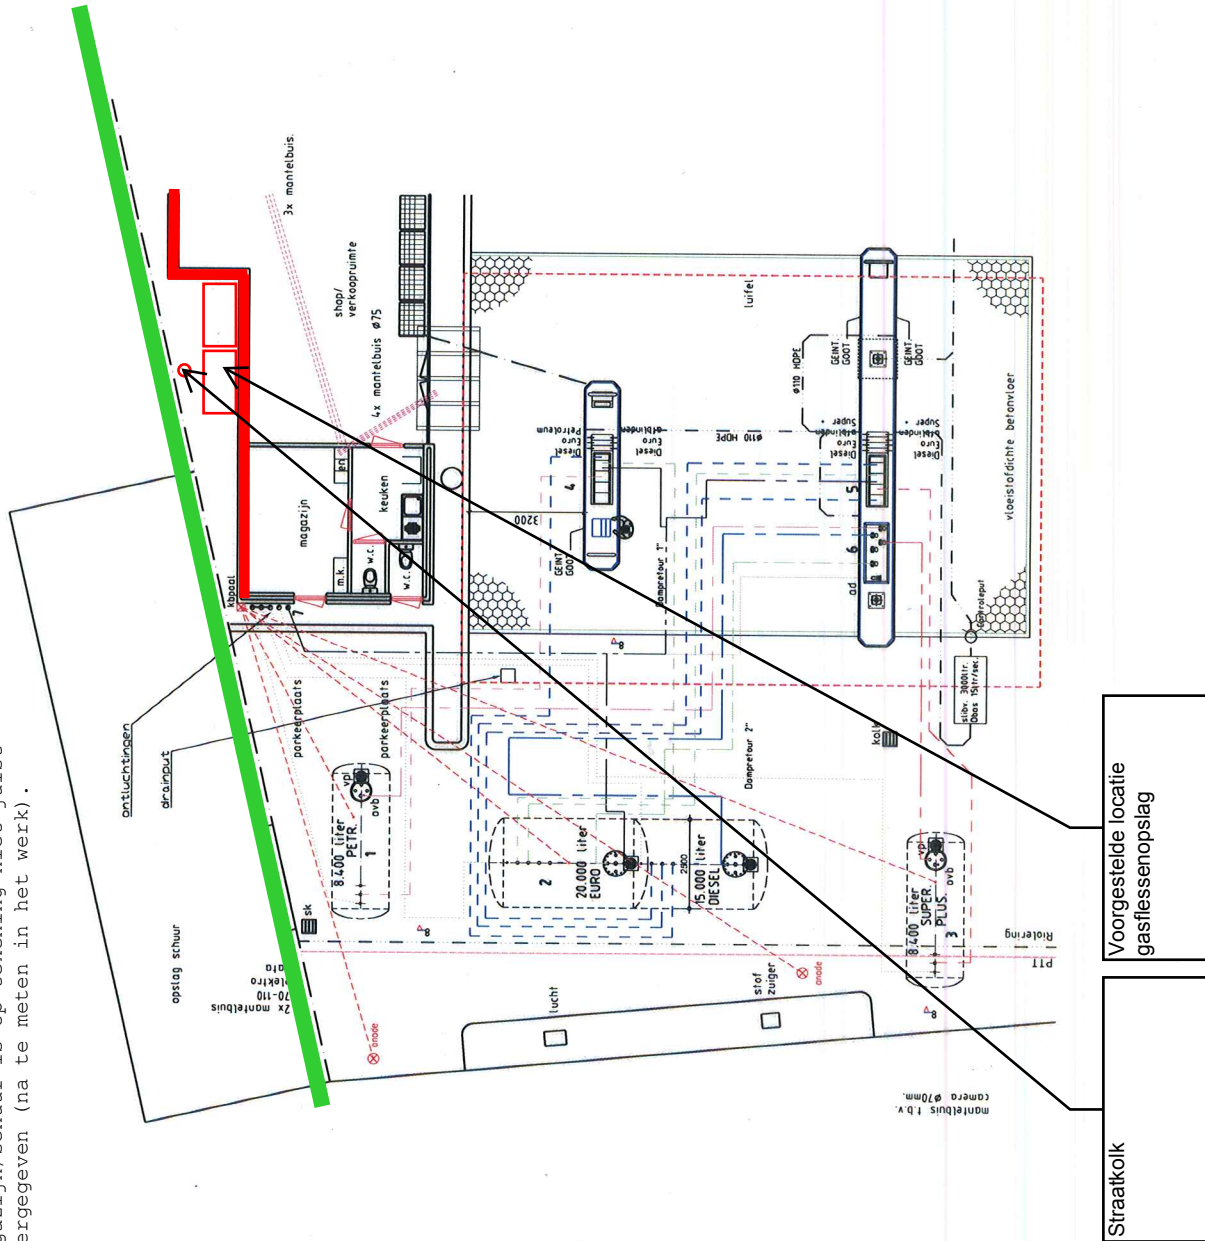

Straatkolk

Voorgestelde locatie
gasflessenopslag

Verklaring	Vermogen:	Aantal:
1 8.400 Liter ondergrondse enkelwandige tank voor: Petroleum		1
2 35.000ltr. ondergronds KWA gekleurde enkelwandige tank, gecompartmenteerd voor:	20.000ltr. Euro	1
	15.000ltr. Diesel	
3 8.400 Liter ondergrondse enkelwandige tank voor: SuperPlus		1
4 Afsluipput voor Diesel/Euro/Petroleum 40/80 (dubbelslagdig)		1
5 Afsluipput voor Diesel/Euro/Petroleum 40/80 (dubbelslagdig)		1
6 Vulpunt tank inkl. aansluitpunt dampertuurgage I		1
7 Tank ont- en beluchtingen		
ad Aansluitpunt dampertuurgage I		
ab Overvalbeveiliging		
kb Nietpaal kathodische bescherming		
an Anode kathodische bescherming (plaats nader te bepalen)		
ap Monitoringspelbus		
Leidingen: Kraan t.b.v. Euro		
Leidingen: Kraan t.b.v. Super Plus		
Leidingen: Kraan t.b.v. Diesel		
Leidingen: Kraan t.b.v. Petroleum		
Ontluchtingleiding	Staal met PE bekleding 1 1/2"	
Dampertuurgage t.b.v. Stage I	Staal met PE bekleding 1 1/2"	
Dampertuurgage t.b.v. Stage II	Staal met PE bekleding 1 1/2"	
Zuigleiding	Staal met PE bekleding 2"	
Vulleiding	Staal met PE bekleding 2"	
Vulwaterafvoer (VWA) HDPE riolering		

Afstand tot bouwwerk of brandbaar object.

- Gevel verkoopruimte (steens gemetselde spouwmuur) heeft een veronderstelde brandwerendheid van ten minste 60 min brandwerend. Gasflessenopslag mag tegen gevel geplaatst worden.
- Bovenzijde flessenopslag zal afgewerkt worden met een brandwerende plaat (beton of anderszids) zodat ook voor dit aspect een veronderstelde brandwerendheid van ten minste 60 min gerealiseerd zal worden.
- Afstand opslag tot magazijn/schuur is >5 meter (**nog na te meten in het werk**).

Daarmee zal voldaan worden aan tabel 6.1 van PGS 15.

Aanwezige straatkolk op circa 3 meter van de flessenopslag zal uitgevoerd worden met een waterslot zodat voldaan kan worden aan vs.6.2.16 van PGS15.

DEFINITIEF

Project: Tankstation Weulen Kranenburg
Locatie: Enkweg 1A, 7251 LA Vorden

Onderwerp: Layout terrein

Gekend: W. Hugen
Datum: 20-11-2012
Gecontroleerd: T. Stulken
Projectleider: T. Stulken

Projectnummer: 1204445
Formaat: A2
Afdeling: PTM
Schaal: 1:100
Blad: 1 van 1

*PELDOORN
Schothoutdijkweg 23
7300 AN Loosdrecht
Tel.: 0572 72 00
Fax: 0572 72 02
E-mail: info@hamer.nl

*KRAAL
Kraalweg 12
7300 AN Loosdrecht
Tel.: 0572 72 00
Fax: 0572 72 02
E-mail: info@hamer.nl

*KRAAL
Kraalweg 12
7300 AN Loosdrecht
Tel.: 0572 72 00
Fax: 0572 72 02
E-mail: info@hamer.nl

Hamer
Brandstofteknikiek

Directie: Q:\Hamer\TANK\2012\TANK\01204445