


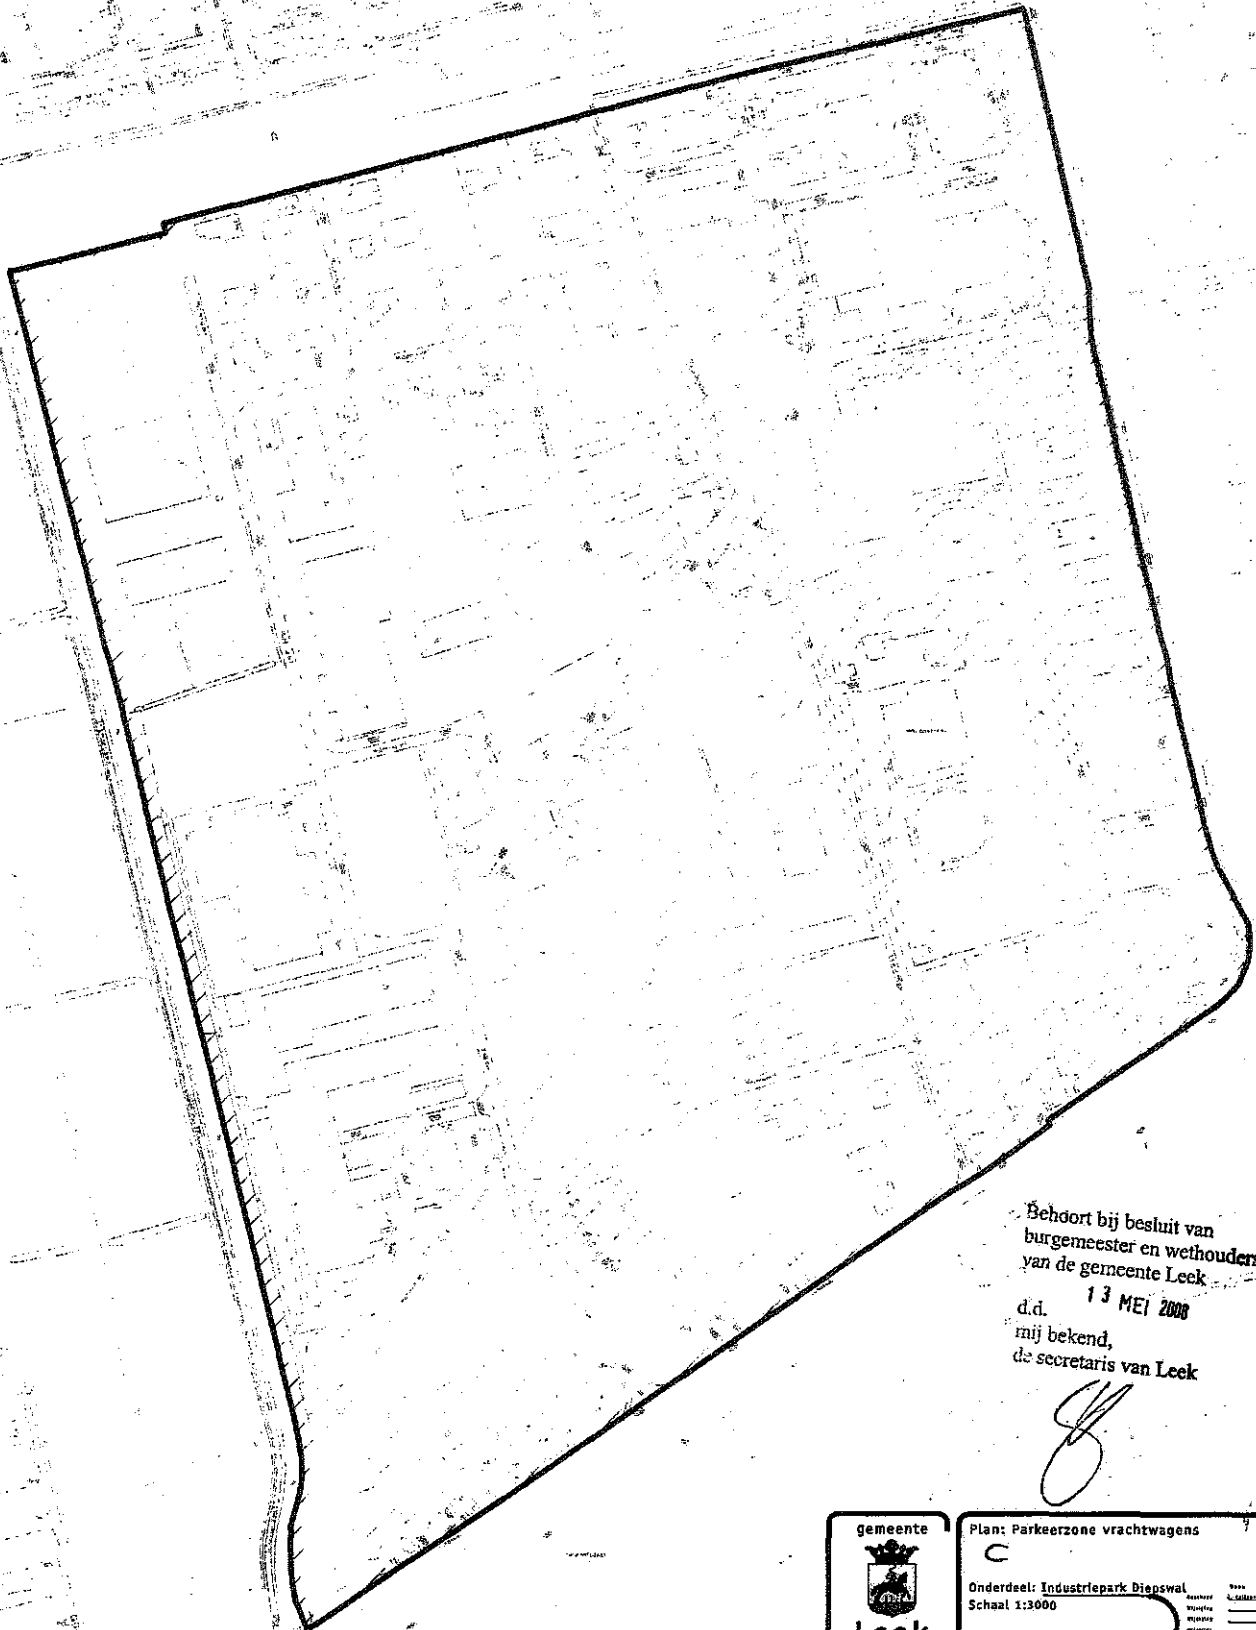


= Parkeerzone vrachtwagens



Behoort bij besluit van
burgemeester en wethouders
van de gemeente Leek

13 MEI 2008

d.d.
mij bekend,
de secretaris van Leek

 Leek <small>Gemeente Leek</small>	gemeente Plan: Parkeerzone vrachtwagens C	Nummer Datum
	Onderdeel: Industriepark Dienswal Schaal 1:3000	2008

Openbare Werken