


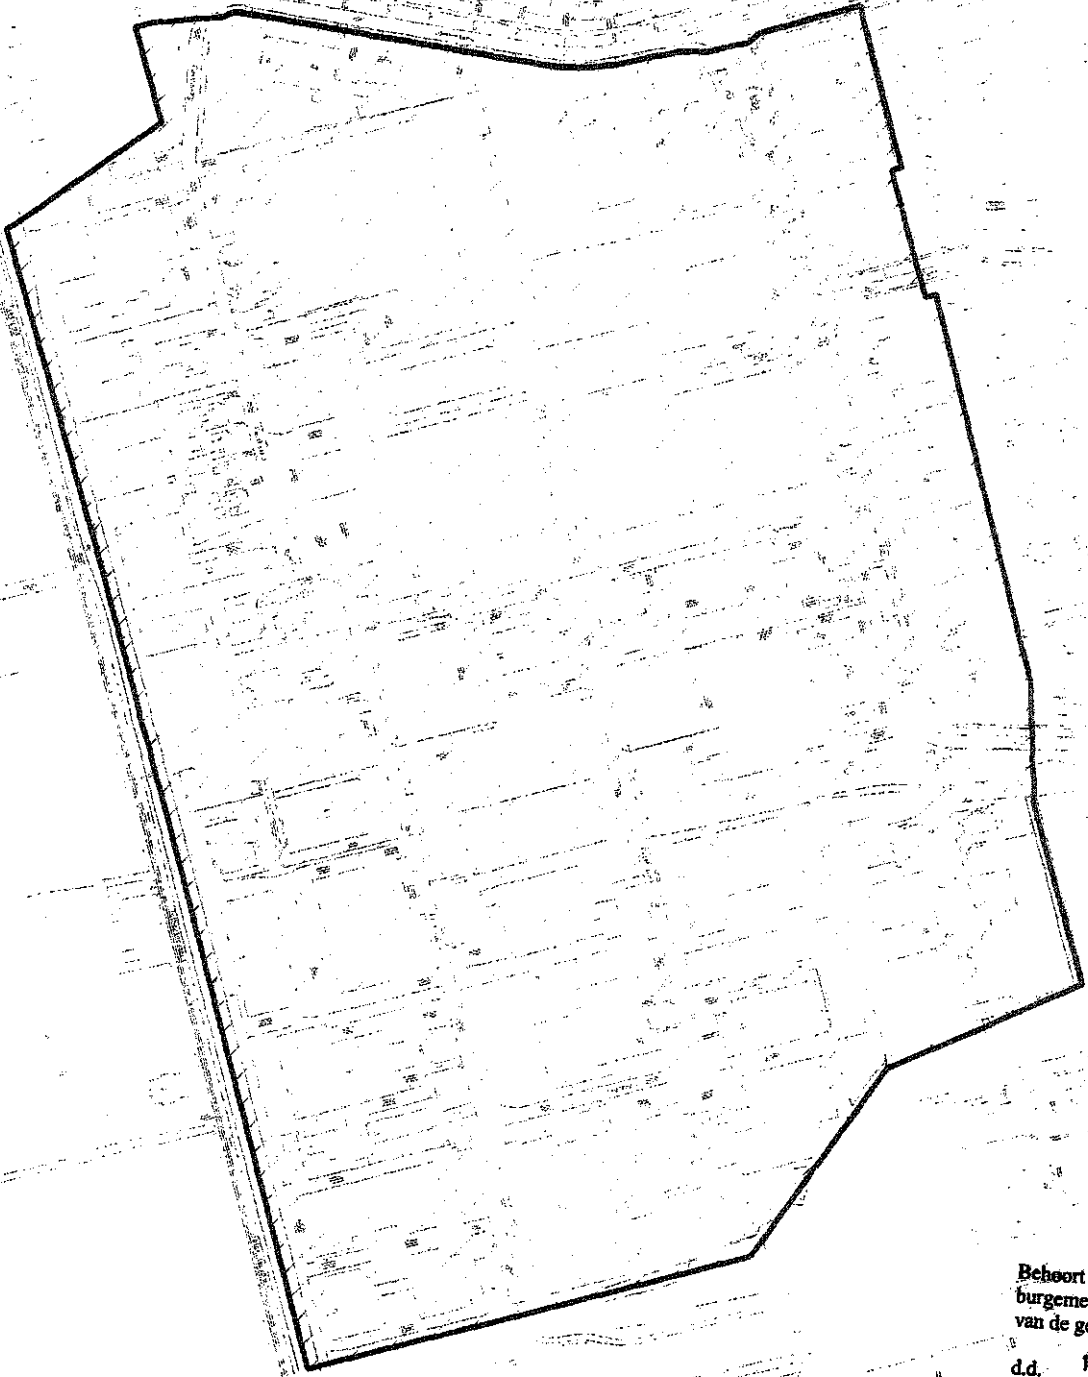

= Parkeerzone vrachtwagens



Behoort bij besluit van
burgemeester en wethouders
van de gemeente Leek

d.d. 13 MEI 2008
mij bekend,
de secretaris van Leek

gemeente



Leek

Tel: 0506 44 3366 of 1288
Fax: 0506 44 3367
E-mail: info@leek.nl

Plan: Parkeerzone vrachtwagens

D

Onderdeel: Industriepark Oldebert
Schaal 1:2500

Naam	Datum
Beoordeld	13 MEI 2008
Goedgekeurd	
Uitgegeven	
Afgegeven	

Openbare Werken 2008