


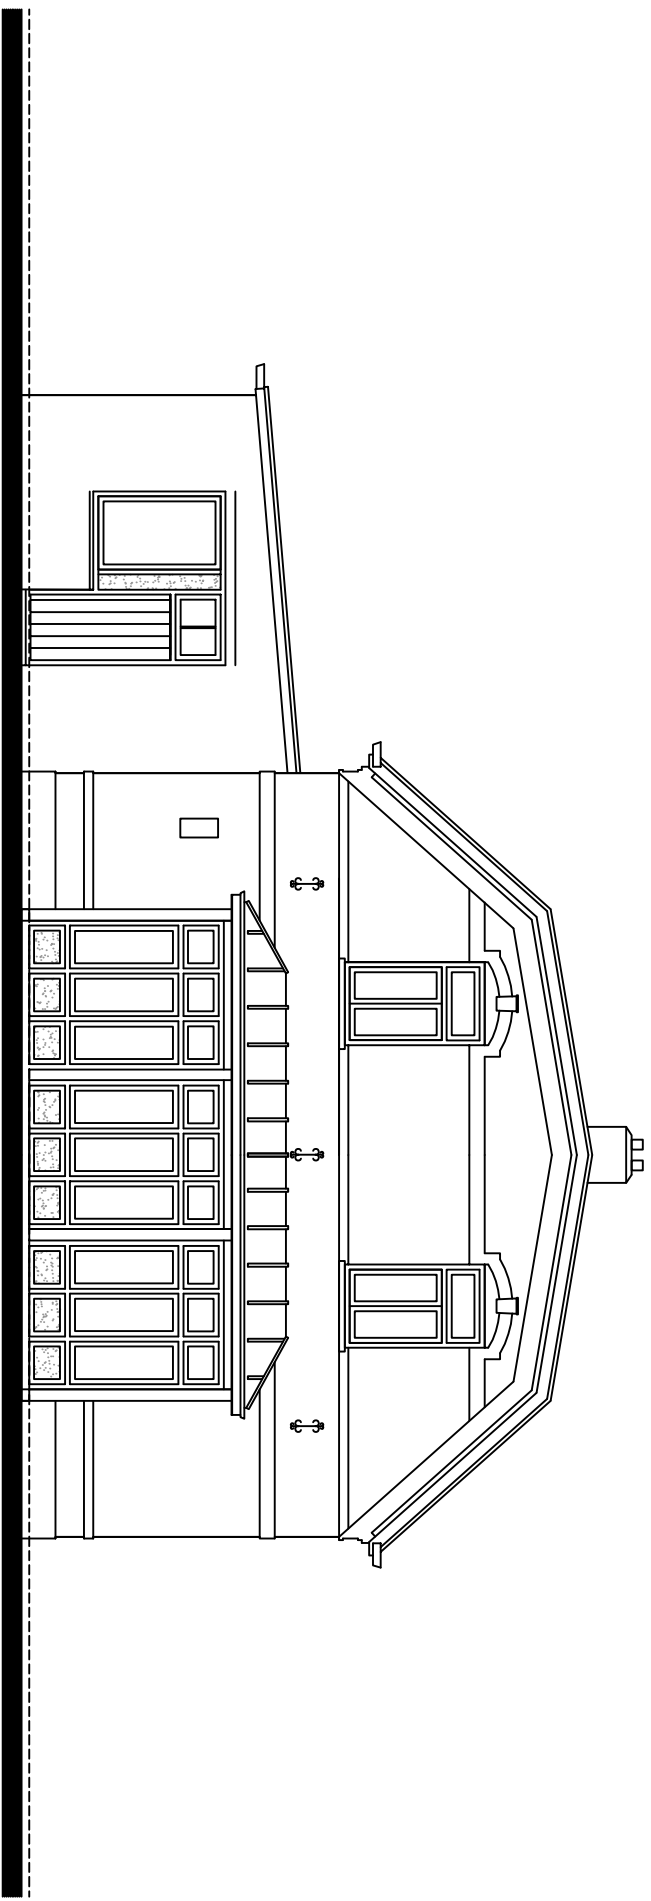

bestaande linkerzijgevel