


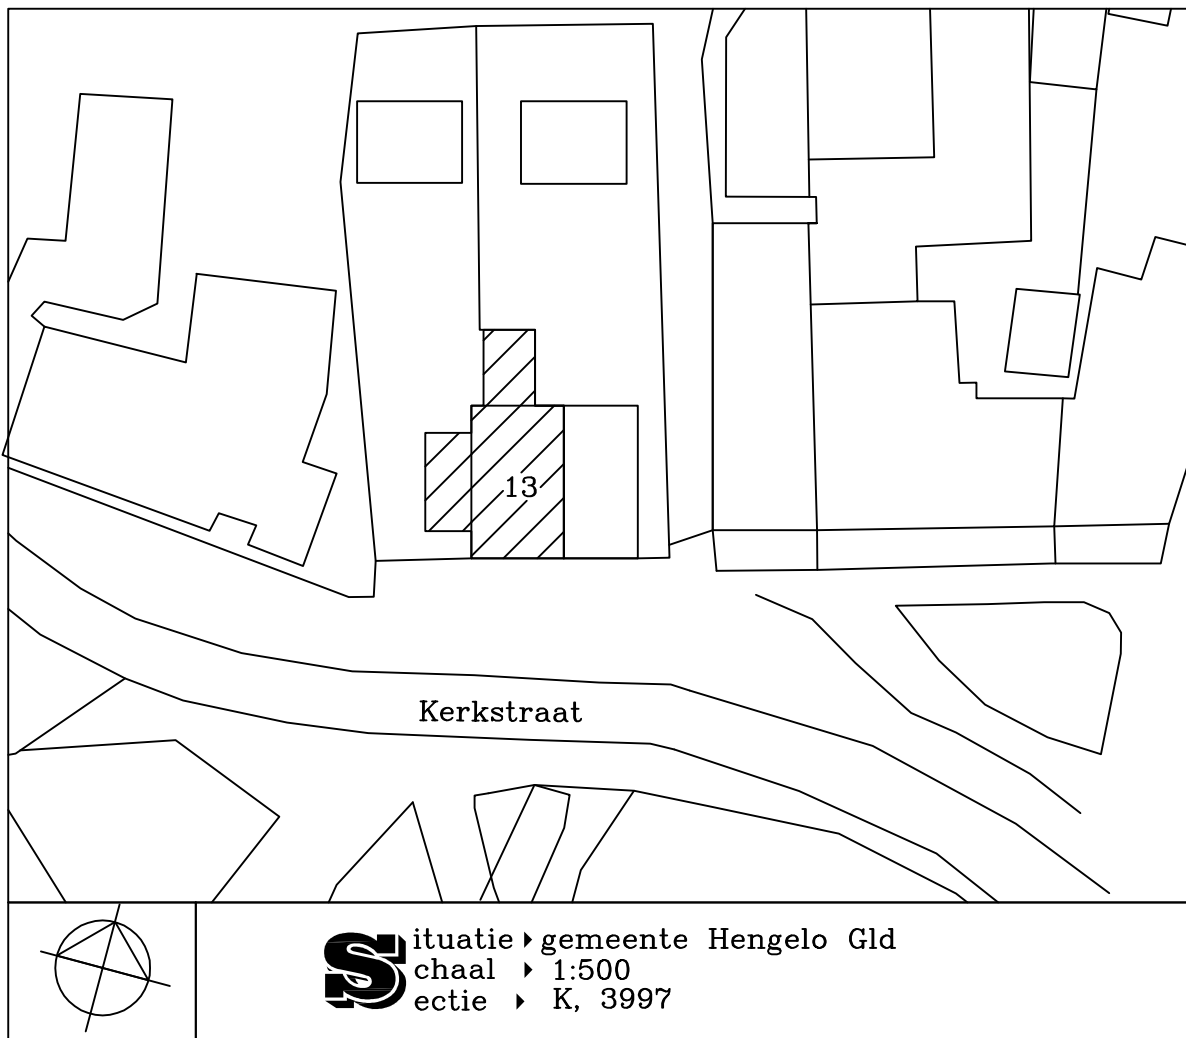

Materiaal- en kleurenstaat

<u>onderdeel</u>	<u>materiaal</u>	<u>kleur</u>
dakbedekking	bitumen	antraciet
kozijnen	hout	creme/wit
ramen	hout	donkergroen
zijwangen	hout	creme/wit
boeidelen	hout	creme/wit

Onderdeel: Schetsplan

Formaat: A3

Project: Plaatsen dakkapel aan de Kerkstraat 13 in Hengelo Gld

Opdrachtgever: Dhr. J. Dijk, Kerkstraat 13, 7255 CB Hengelo Gld

Schaal: 1:100

Datum: 02-04-2016

VANAKEN
VERBOUW

M: 06-45 13 15 25
W: www.vanakenverbouw.com
E: info@vanakenverbouw.com

Gewijzigd: