


Schoorsteen.

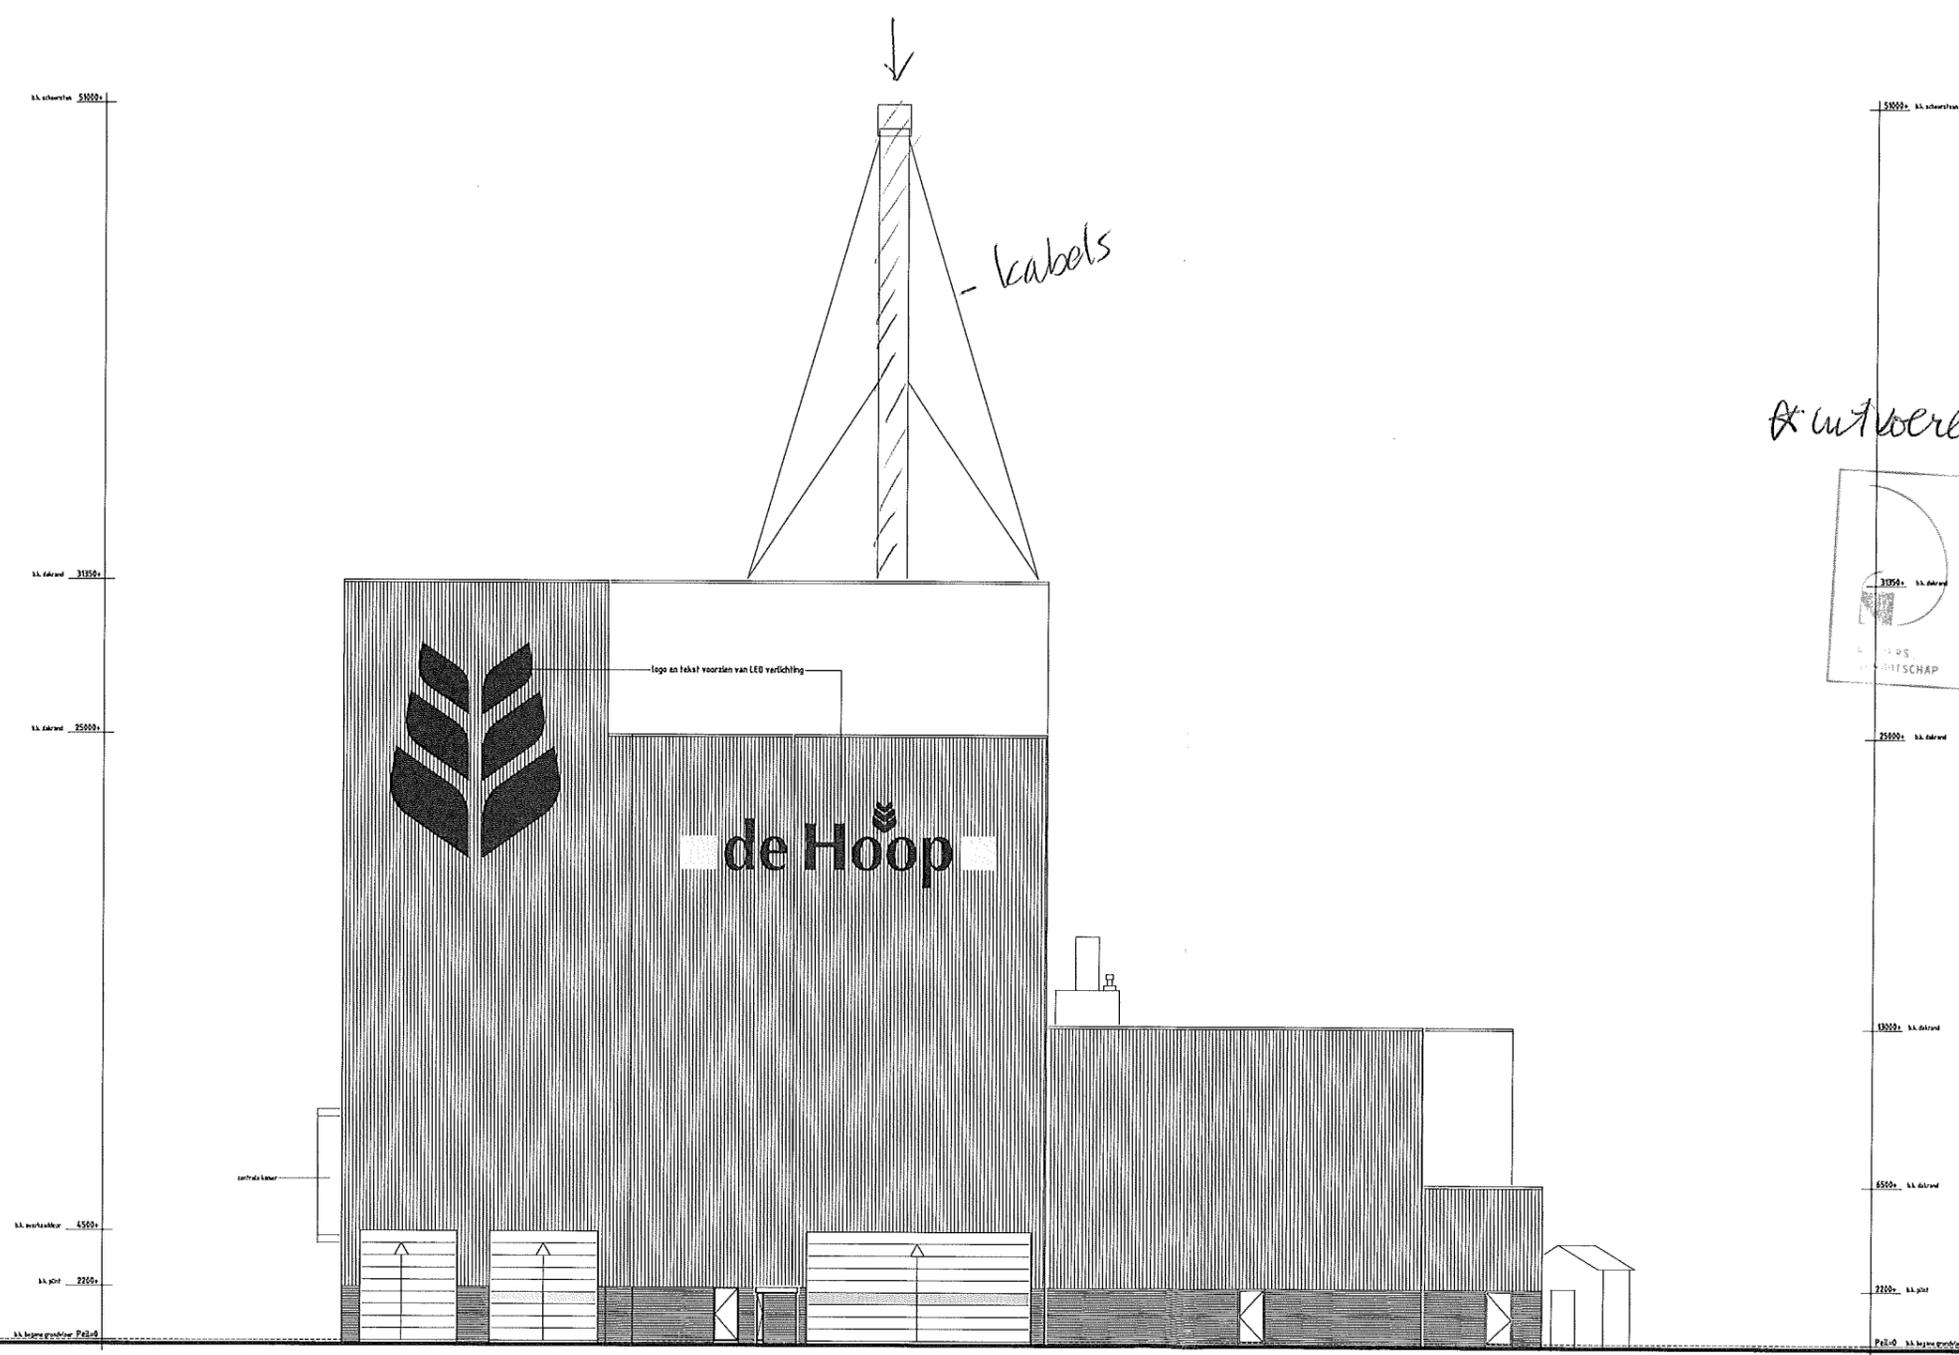

\* uitbreiden in een neutrale kleurstelling

commissie ruimtelijke kwaliteit	
gemeente	voorzitter
aanvraag	15/12/15
akkoord	
datum	
gelyonarchitect	

licht grijs en niet glimmend

zuidgevel (aanzicht vanaf de Hummeloseweg)

plan : Uitbreiding bedrijfshal fase 2, De Hoop te Zelhem  
opdracht : De Hoop Vastgoed b.v., Postbus 40, 7020 AA Zelhem

ontwerp : definitief ontwerp, zuidgevel			
schaal : 1:100	dd. 09/10/2015	a. 30/10/2015	b. .
formaat : A0	get. J.P.J.B.M.	c. .	d. .
status : .	get. .	wwk. .	e. .

1457D102

architectengroep gelderland bv  
Hummeloseweg 30 7020 AA Zelhem  
Postbus 231 7020 AA Zelhem  
Tel. 08541 62 43 48 Fax 08541 61 61 59  
info@architectengroepgelderland.nl