




Achtergevel
1 : 100





Voorgevel
1 : 100




Linker zijgevel
1 : 100

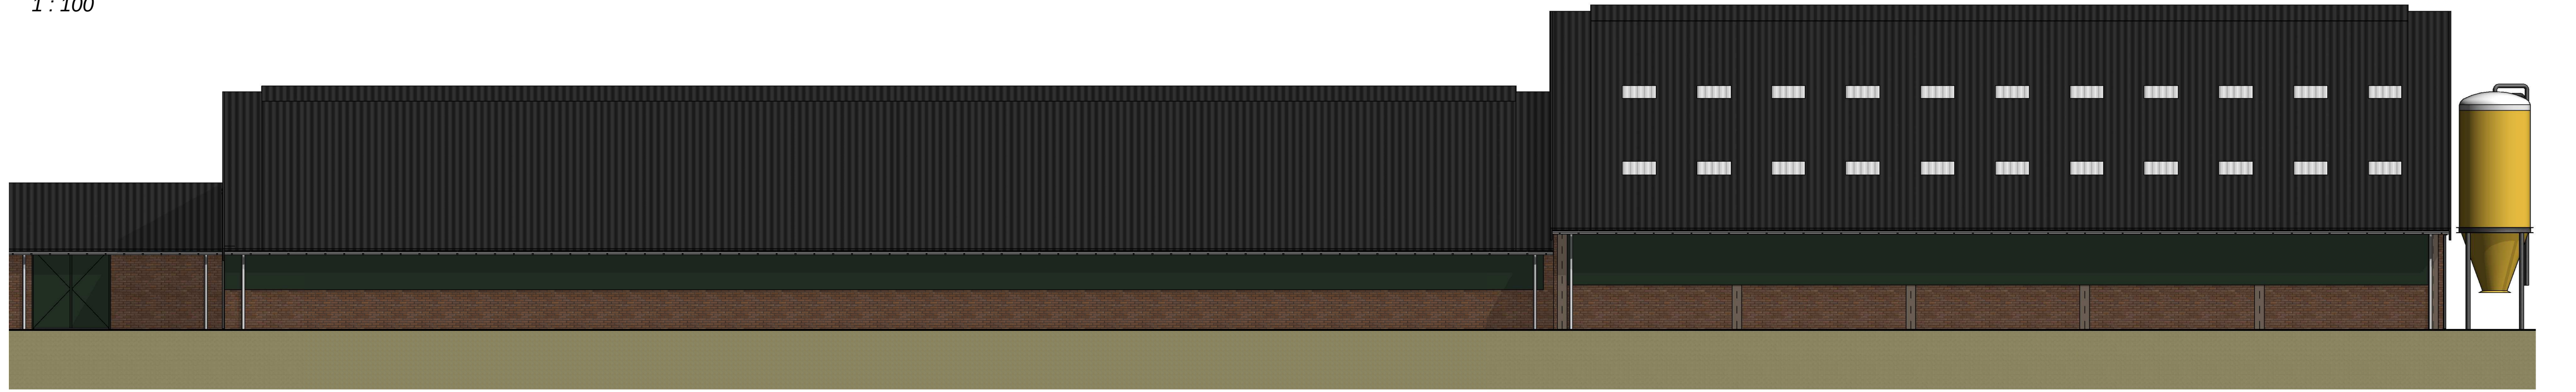


Rechter zijgevel
1 : 100

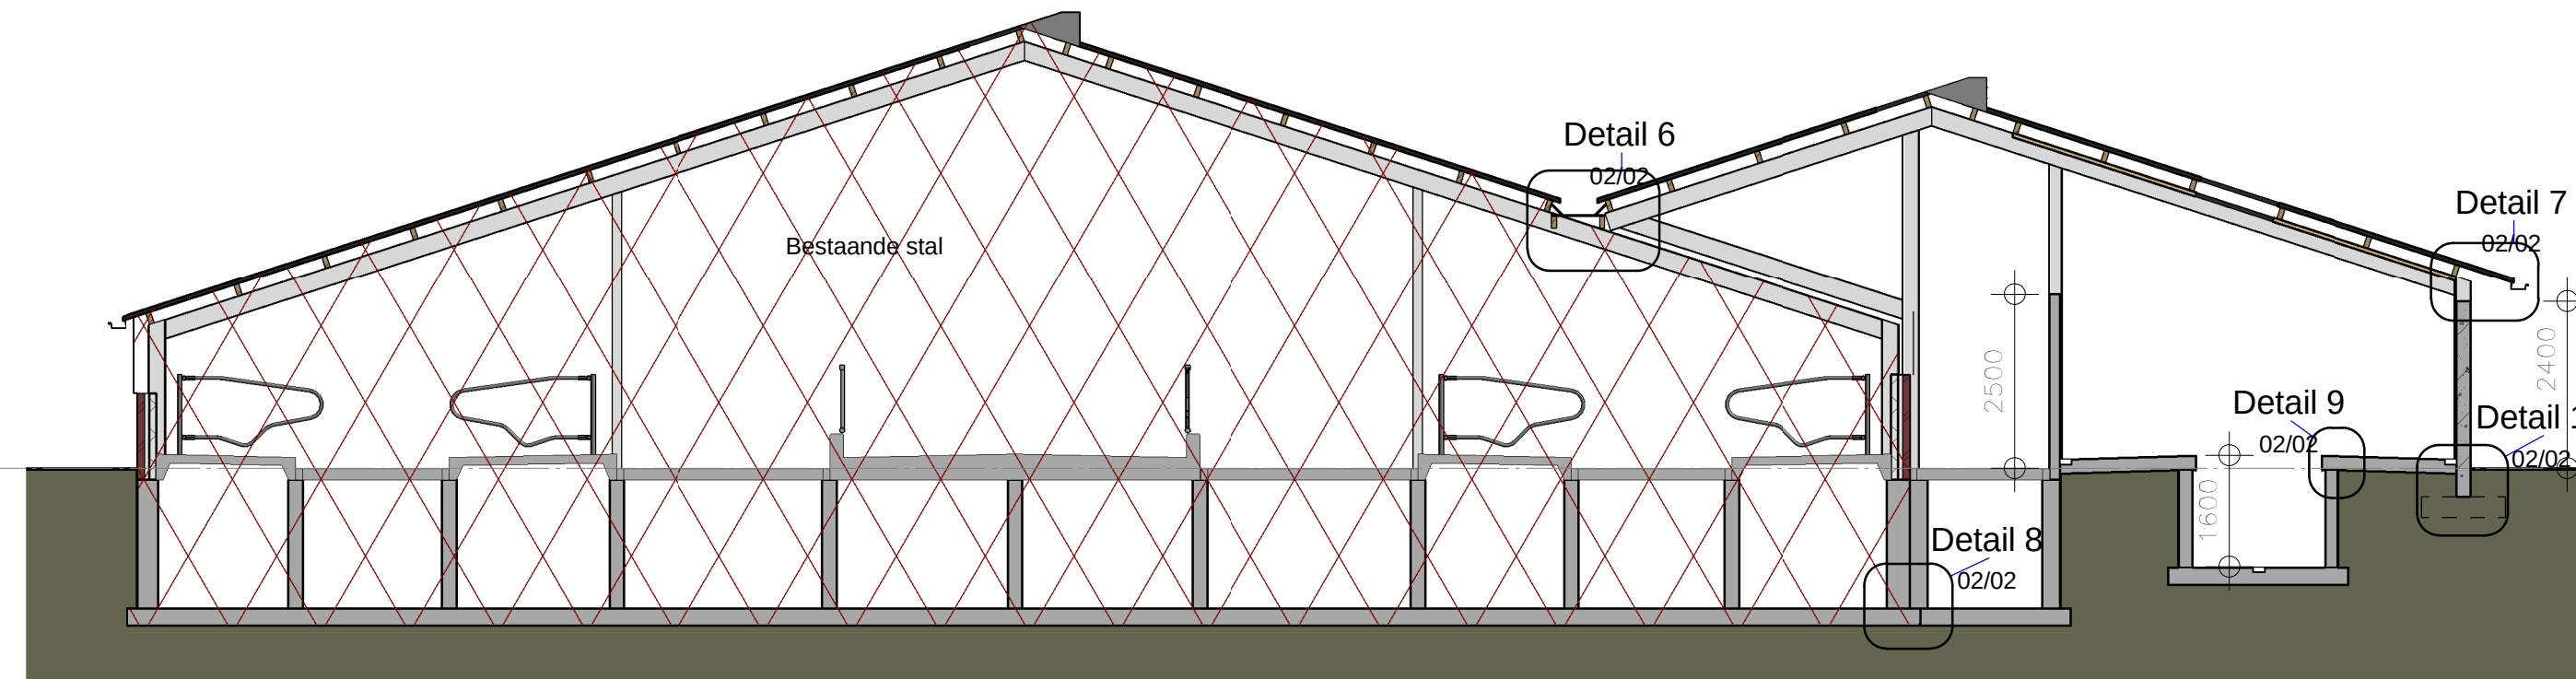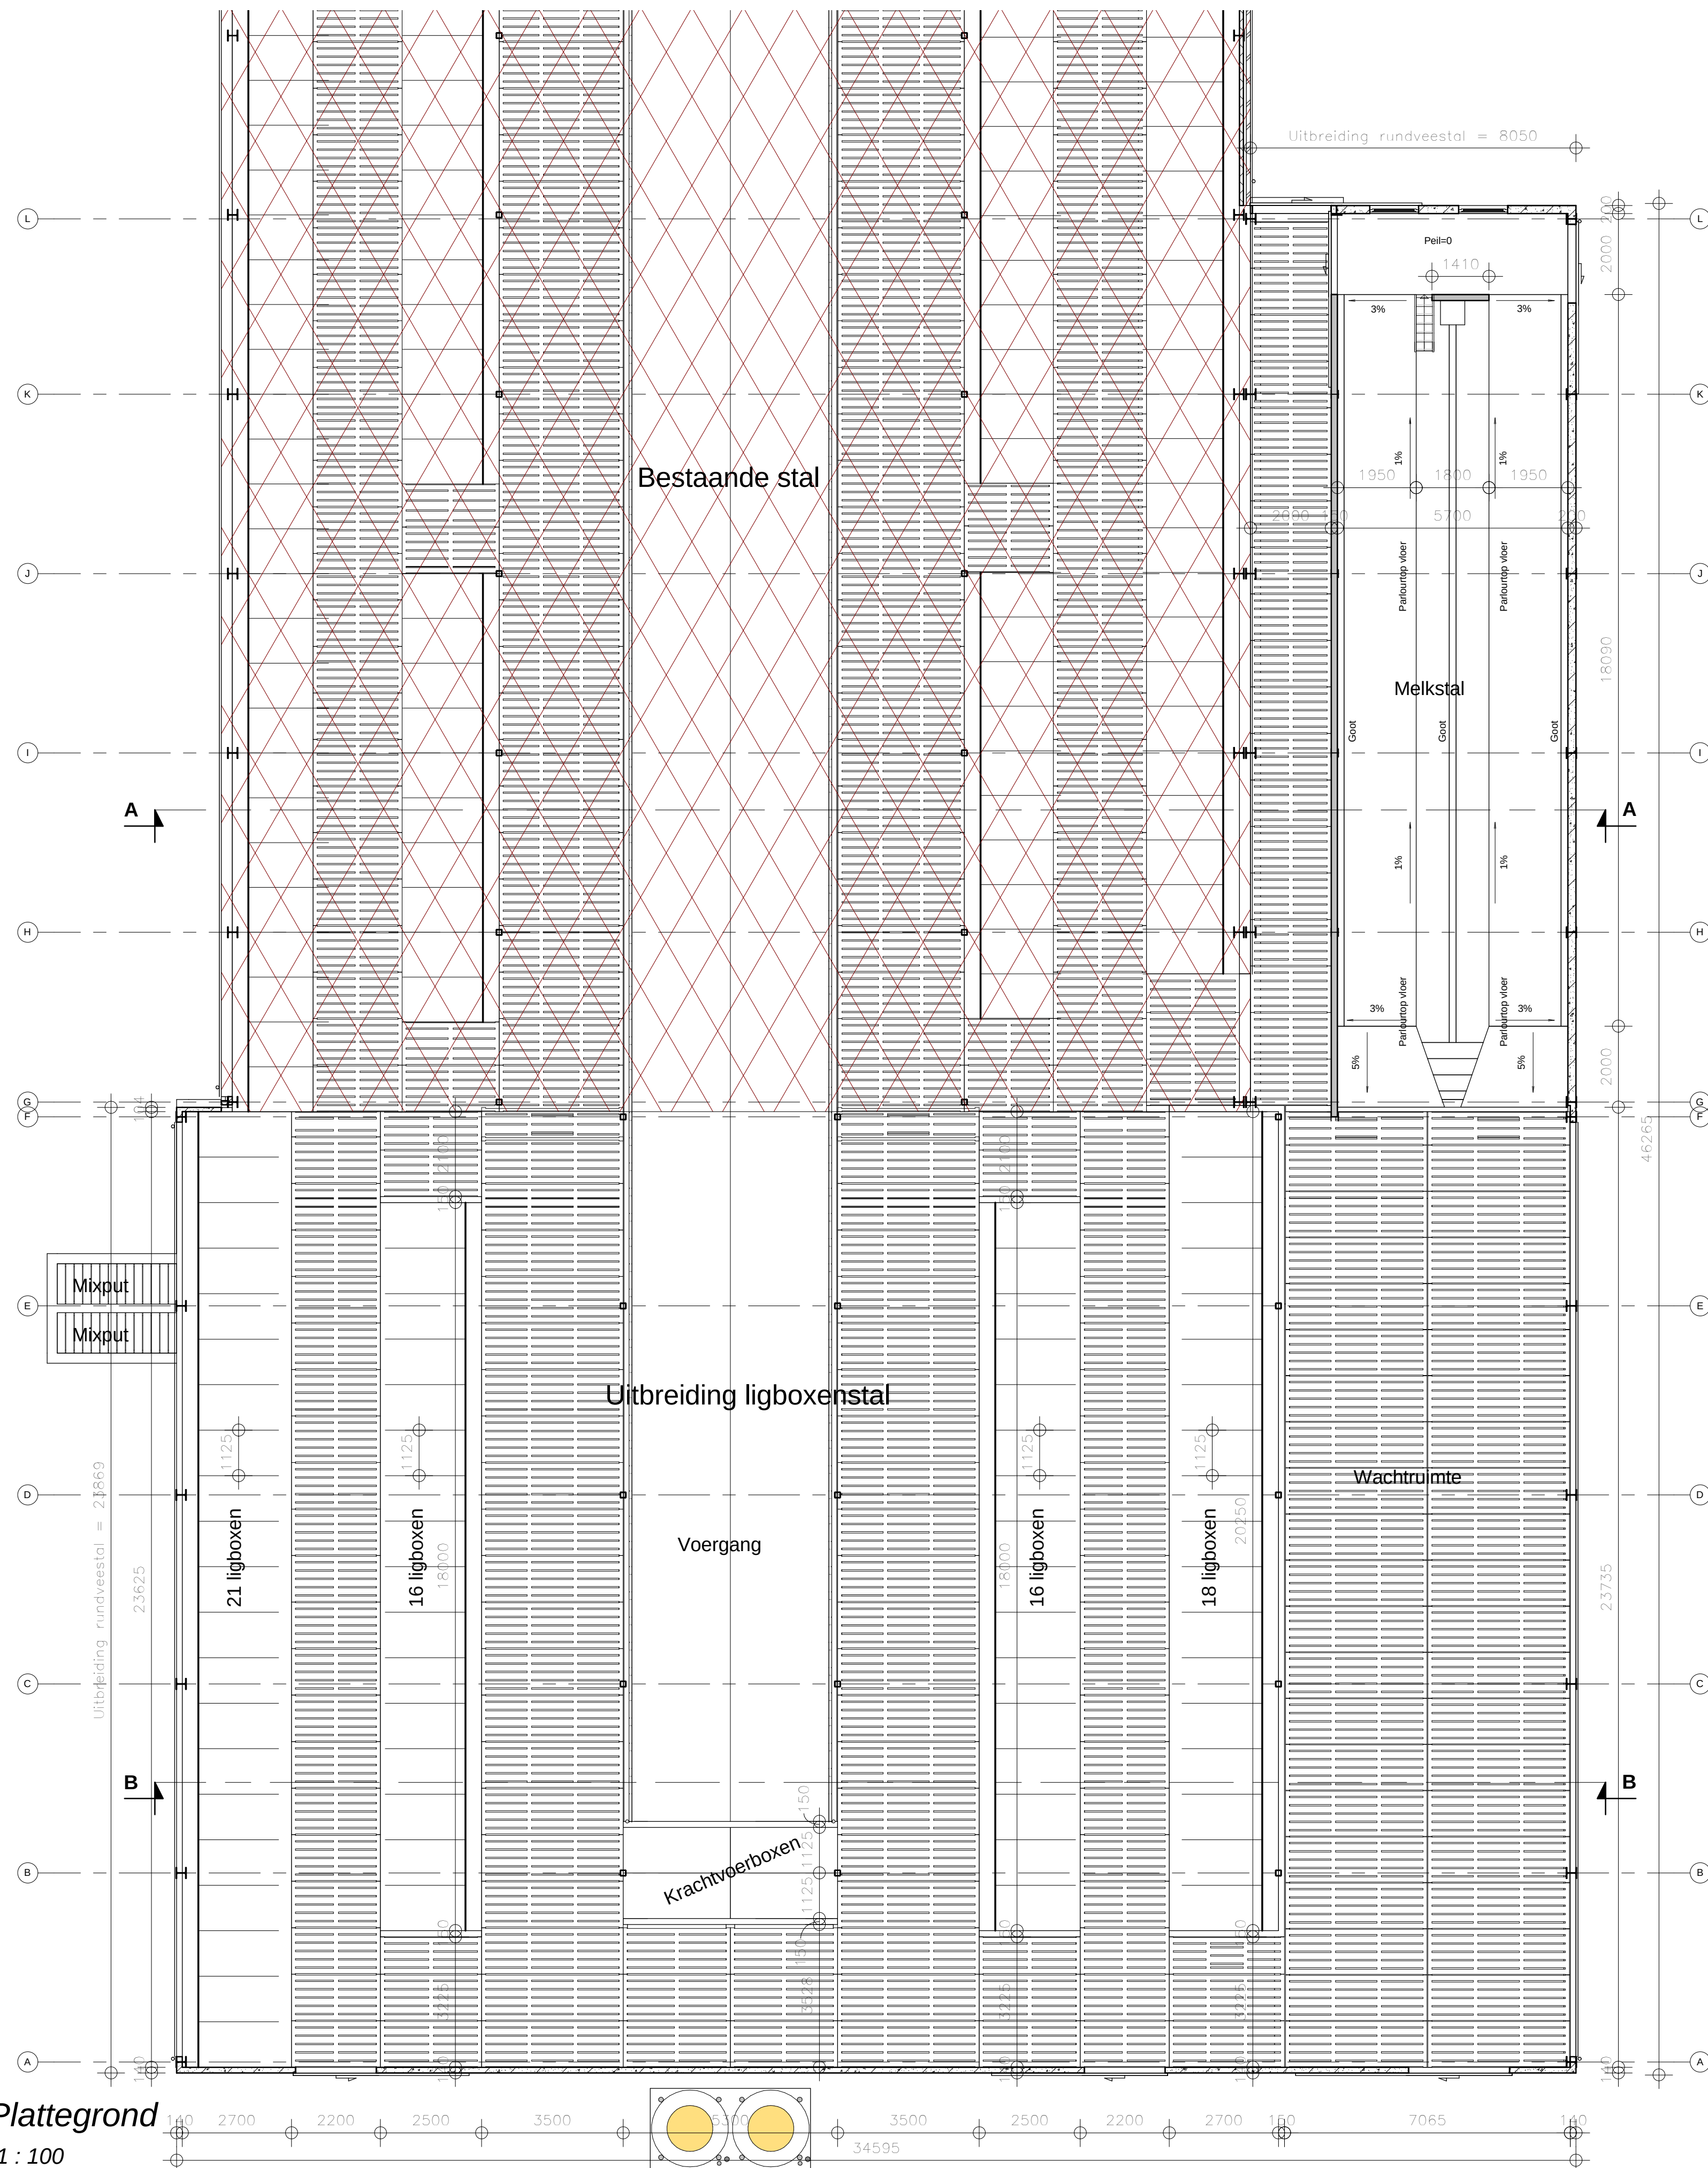

Doorsnede A-A
1 : 100

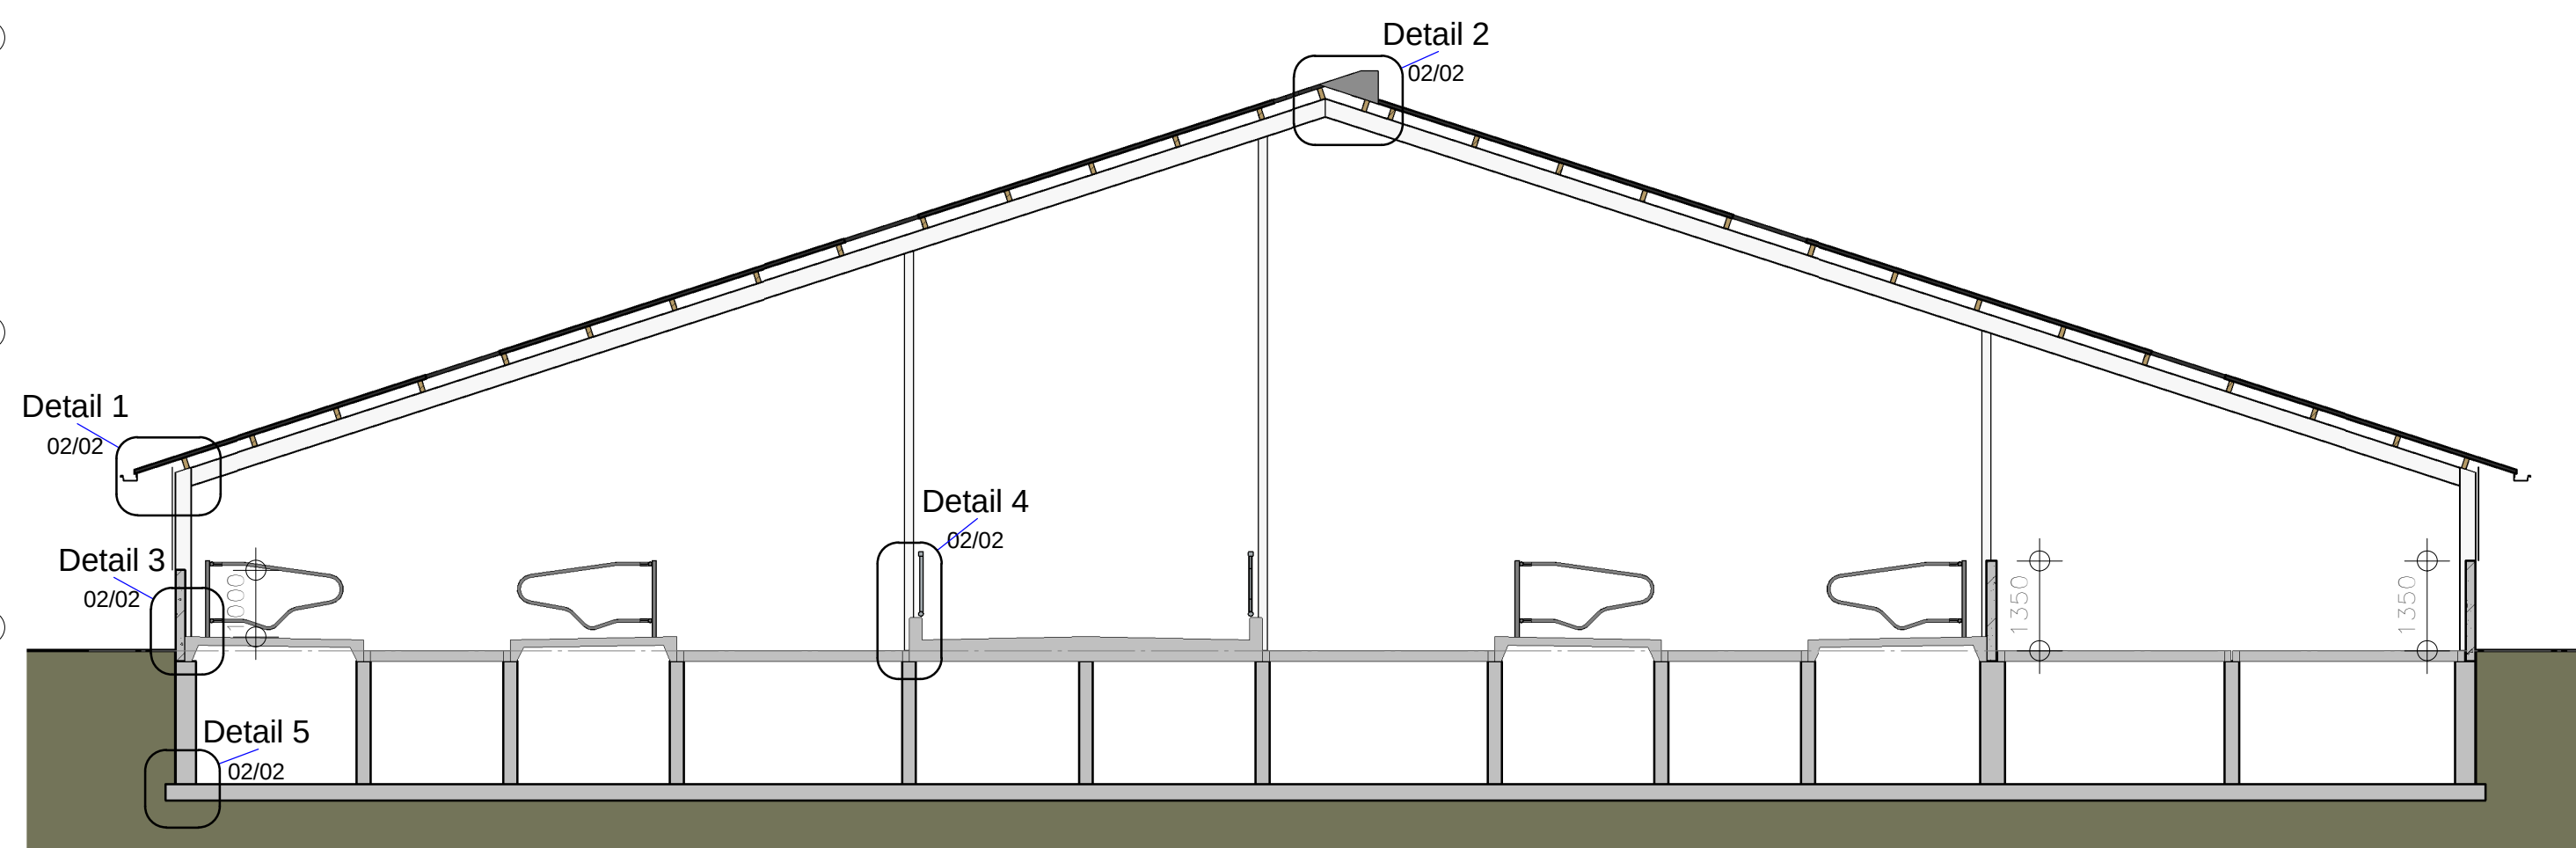

Doorsnede B-B
1 : 100

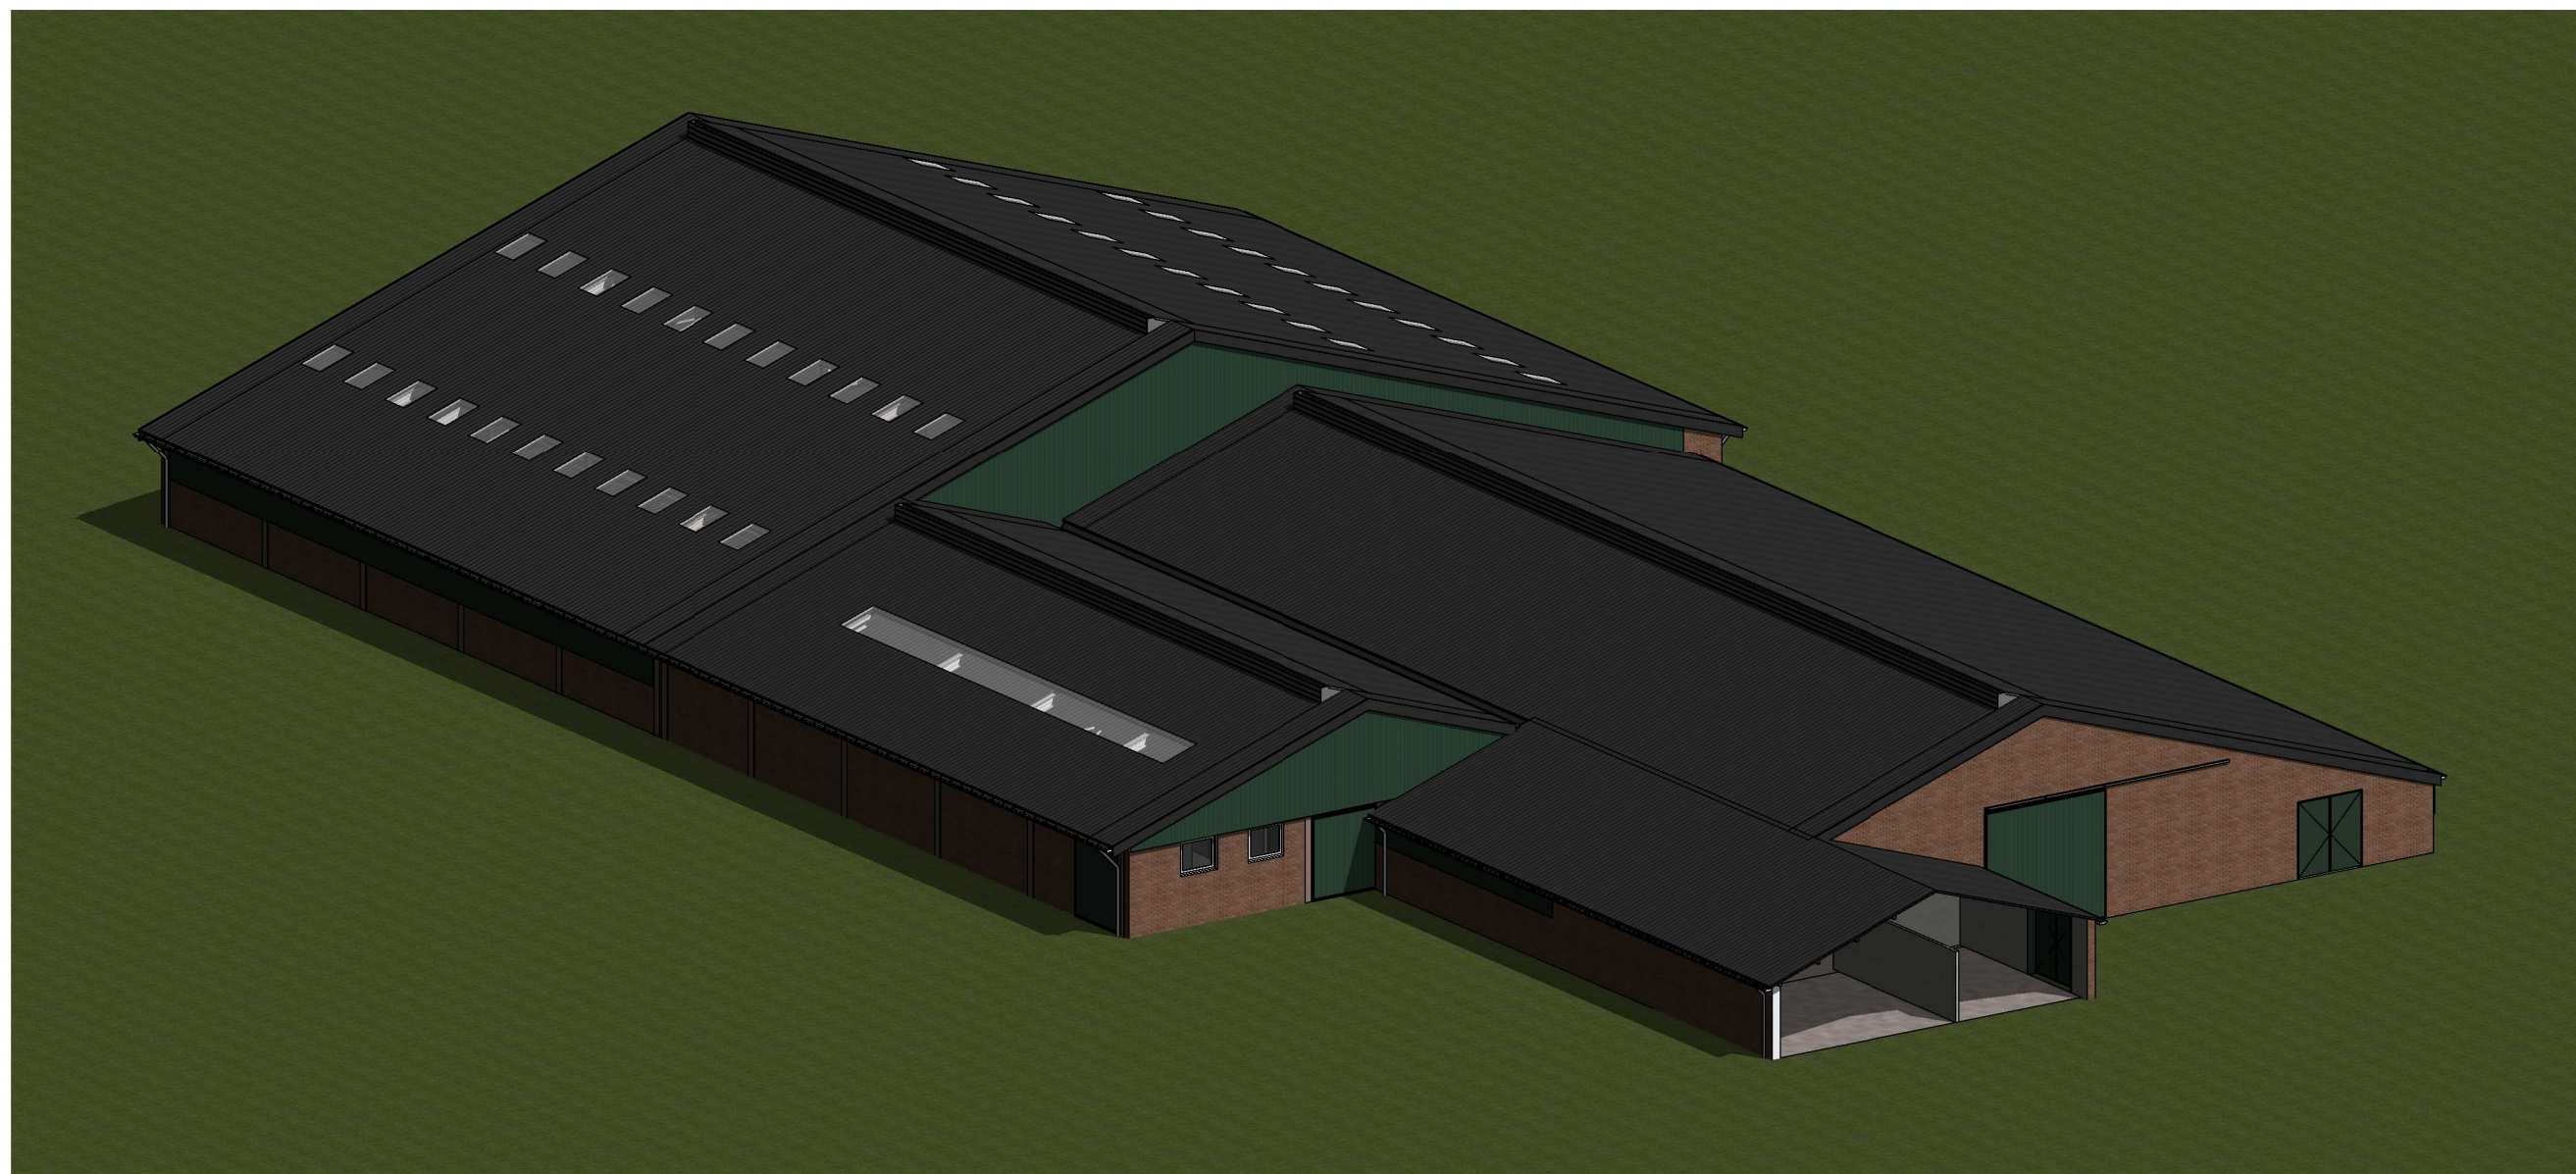

Vogelperspectief




Aanzicht rechts achter



Aanzicht links voor

Algemeen	
Alle beton-, hout- en staalconstructies volgens tekening en berekening constructeur. Tekening uitsluitend bedoeld voor de aanvraag van een bouwvergunning. Alle maten controleren in het werk! Putten in overeenstemming met de Bouwtechnische Richtlijnen Meetbassins (B.R.M.) en Handeling Bouwtechnische Richtlijnen Meetbassins (H.B.R.M.). Eventuele detaillering aanpassen aan bestaande situatie.	
- hemelwatersvoer volgens NEN 3215	- elektrische installatie volgens NEN 1010 + aanvullingen
- de stroomvoorziening geschiedt vanuit een meterkast in de bestaande bebouwing	- Al het installatiewerk volgens BRL 6001
- De isolatie, grenzend aan de binnenlucht, dient een brandvoortplanting volgens de Europese Norm Klasse B te bezitten	- De rookproductie van al het isolatiemateriaal, grenzend aan de binnenlucht, dient een rookdichtheid van Euroklasse S2 te bezitten
- Een zijde van een constructieonderdeel die grenst aan de buitenlucht, dient een brandvoortplanting volgens de Europese Norm Klasse D te bezitten.	- Alle materialen die in contact komen met water zijn behandeld tegen uitloosing

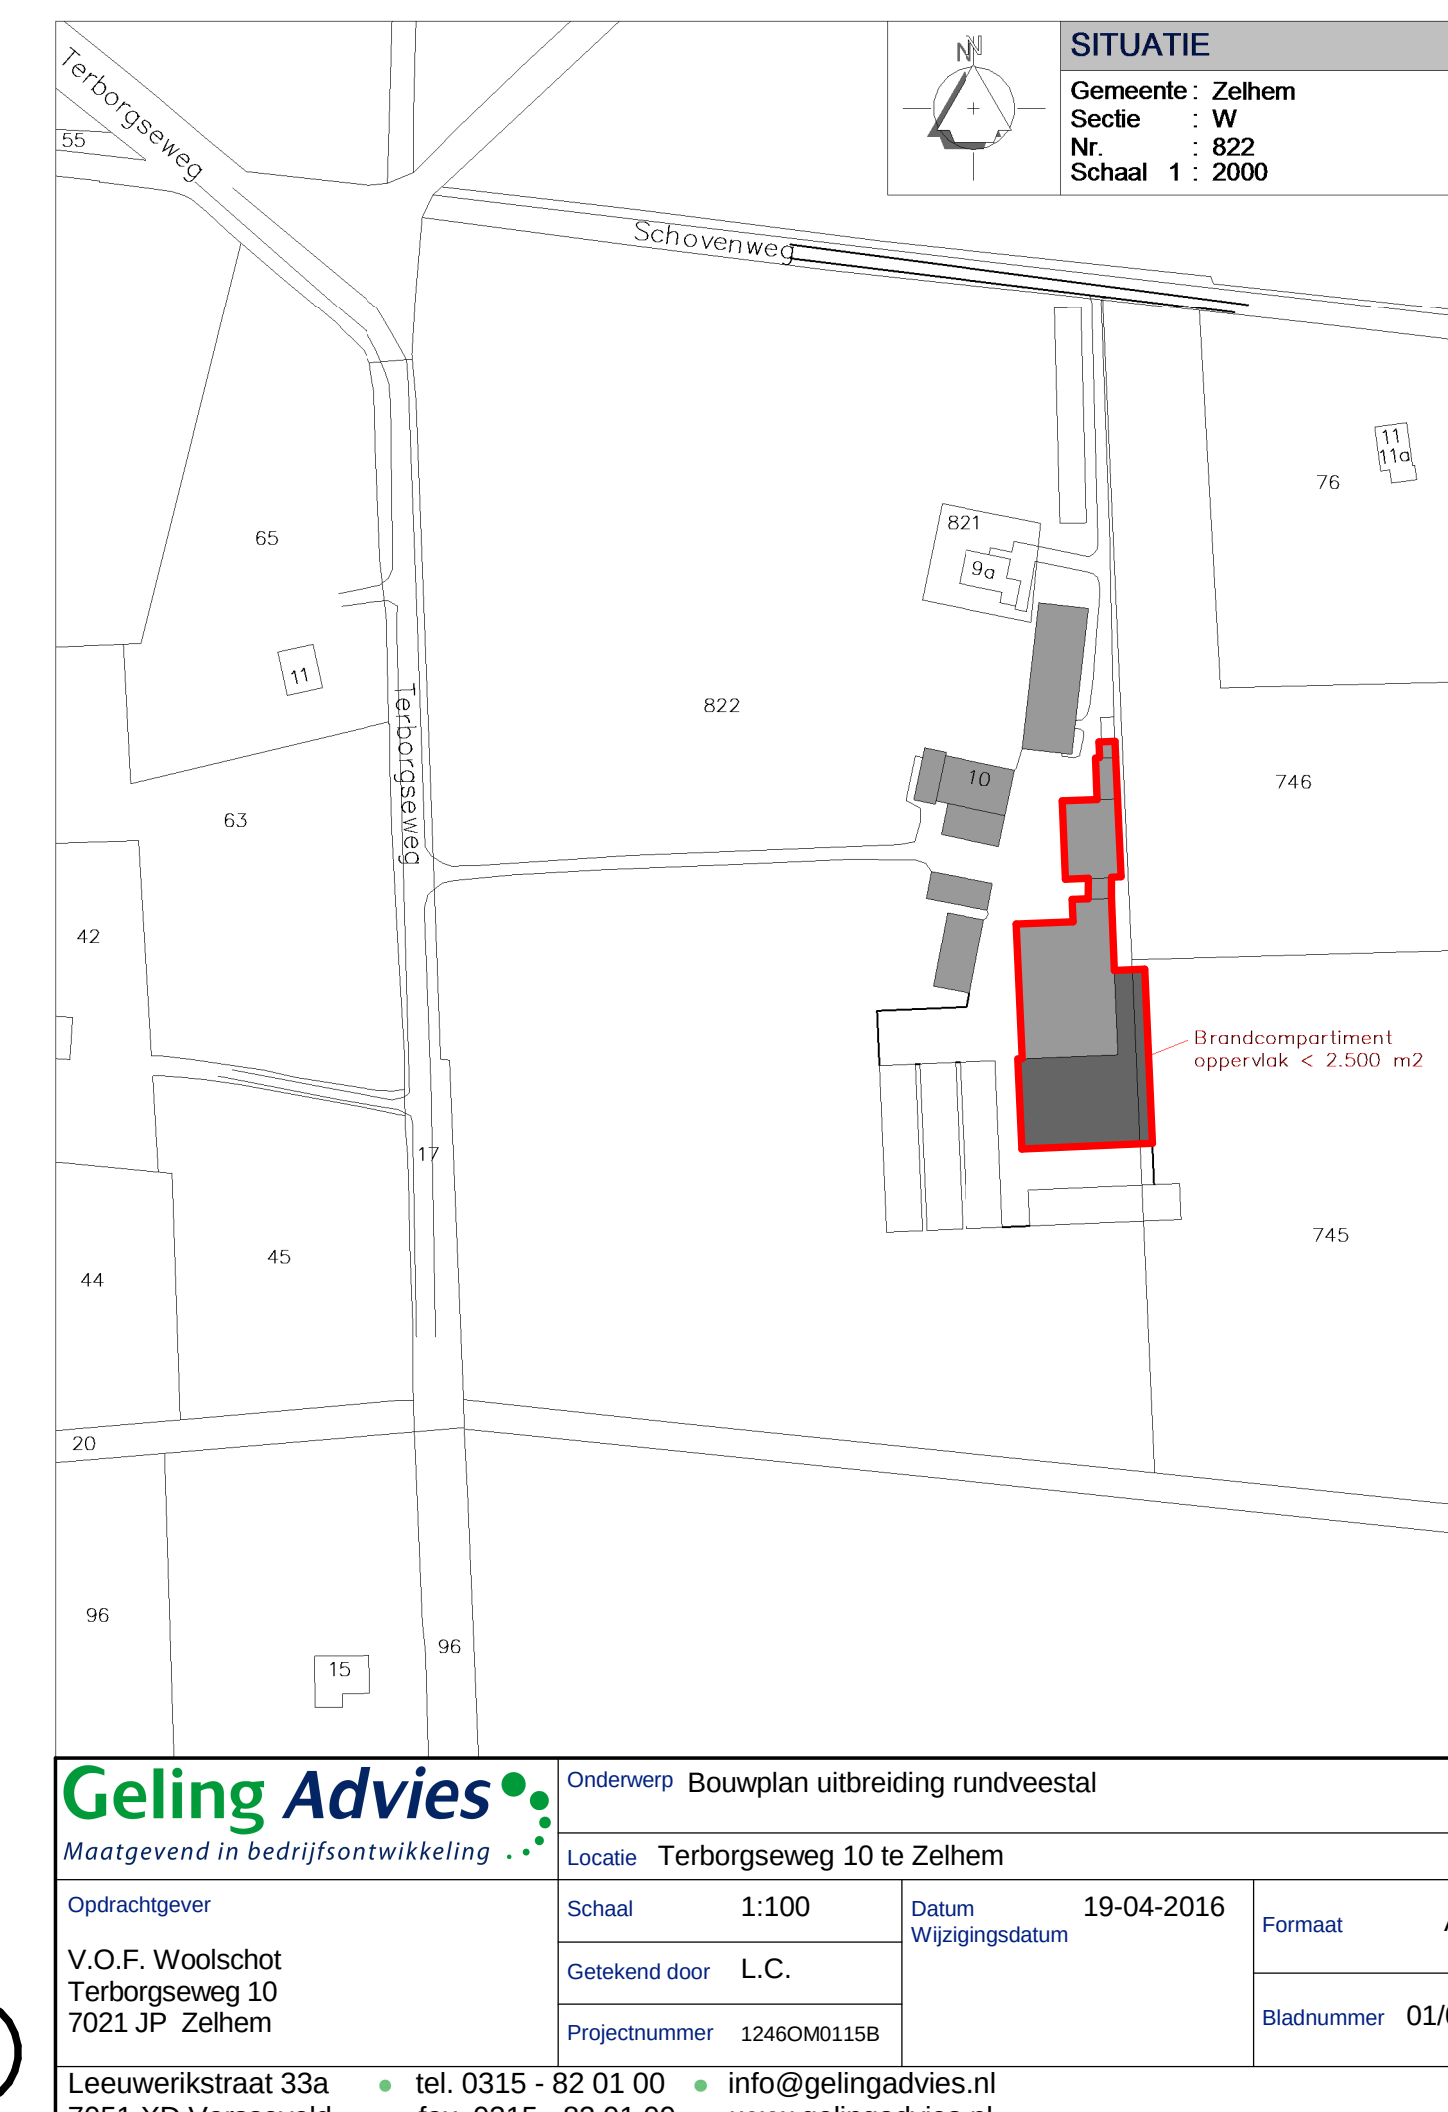

ALLE MATEN CONTROLLEREN IN HET WERK!

Geling Advies		Onderwerp: Bouwplan uitbreiding rundveestal	
Maatschappij in bedrijfsontwikkeling		Locatie: Terborgseweg 10 te Zelhem	
Opdrachtgever	Schaal: 1:100	Datum	19-04-2016
V.O.F. Woolschot	Getekend door: L.C.	Wijzigingsdatum	
7021 JP Zelhem	Projectnummer: 12460401158	Bladnummer	01/02
Leeuwenstraat 33a • tel. 0315 - 82 01 00 • info@gelingadvies.nl		7051 XD Varsoeveld • fax. 0315 - 82 01 09 • www.gelingadvies.nl	