

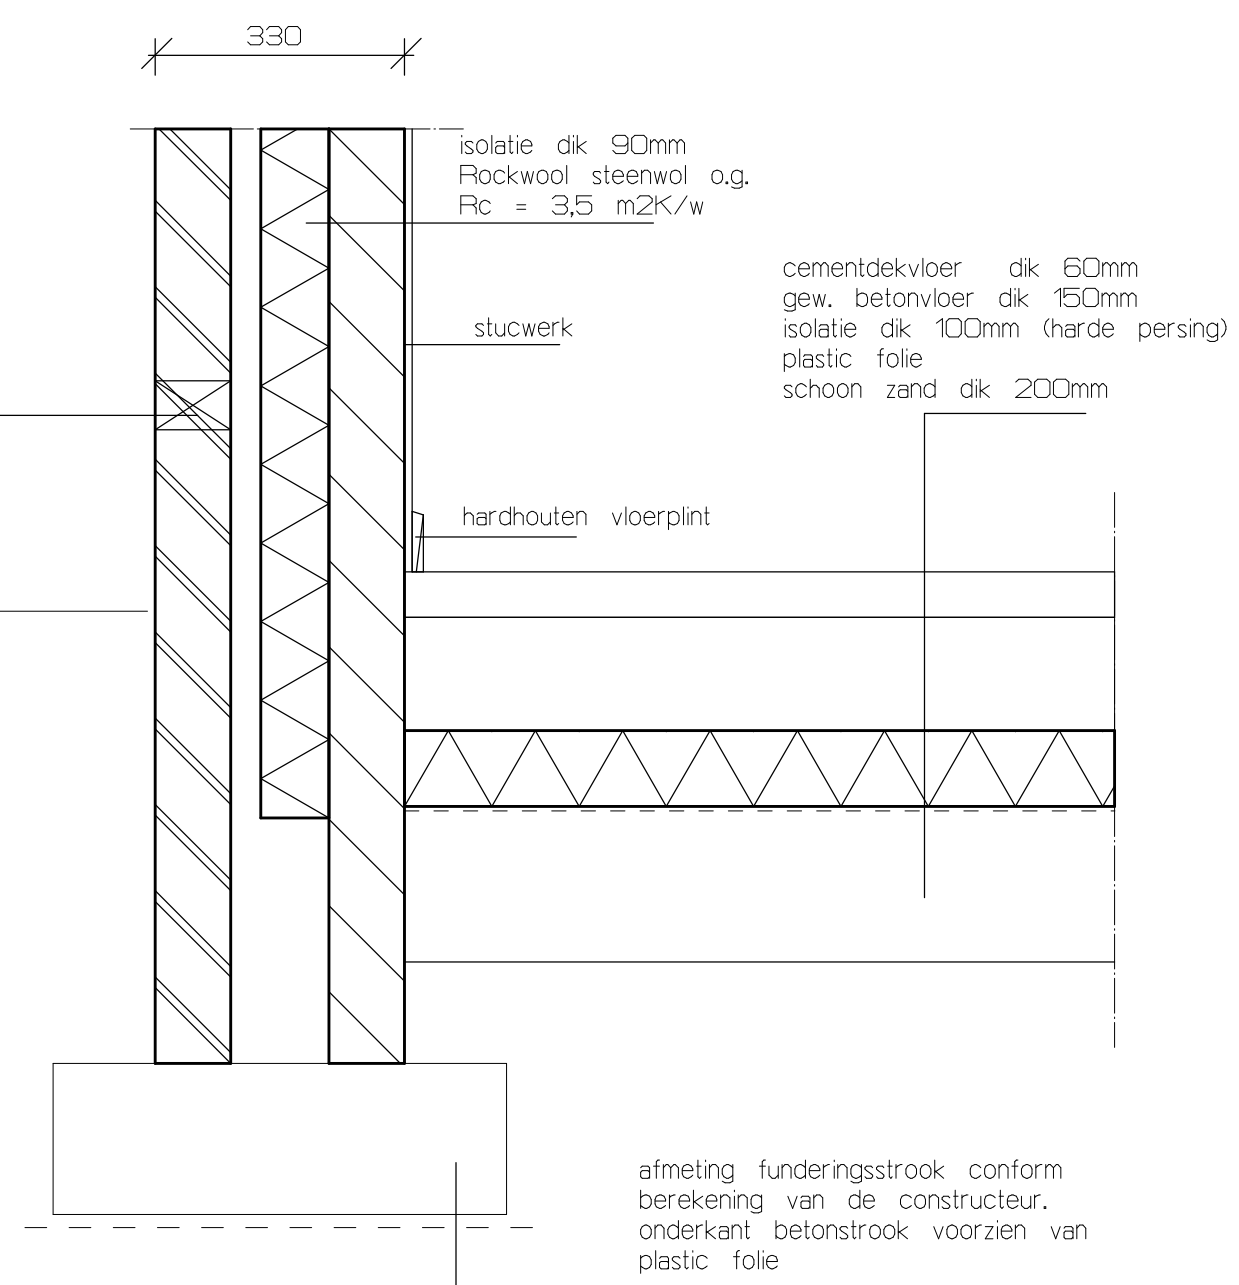


Peil = 0 b.k. afgew.


maaveld

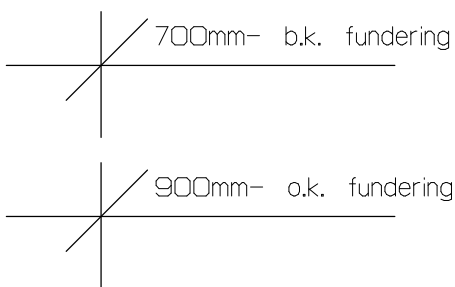


FUNDINGSDetail

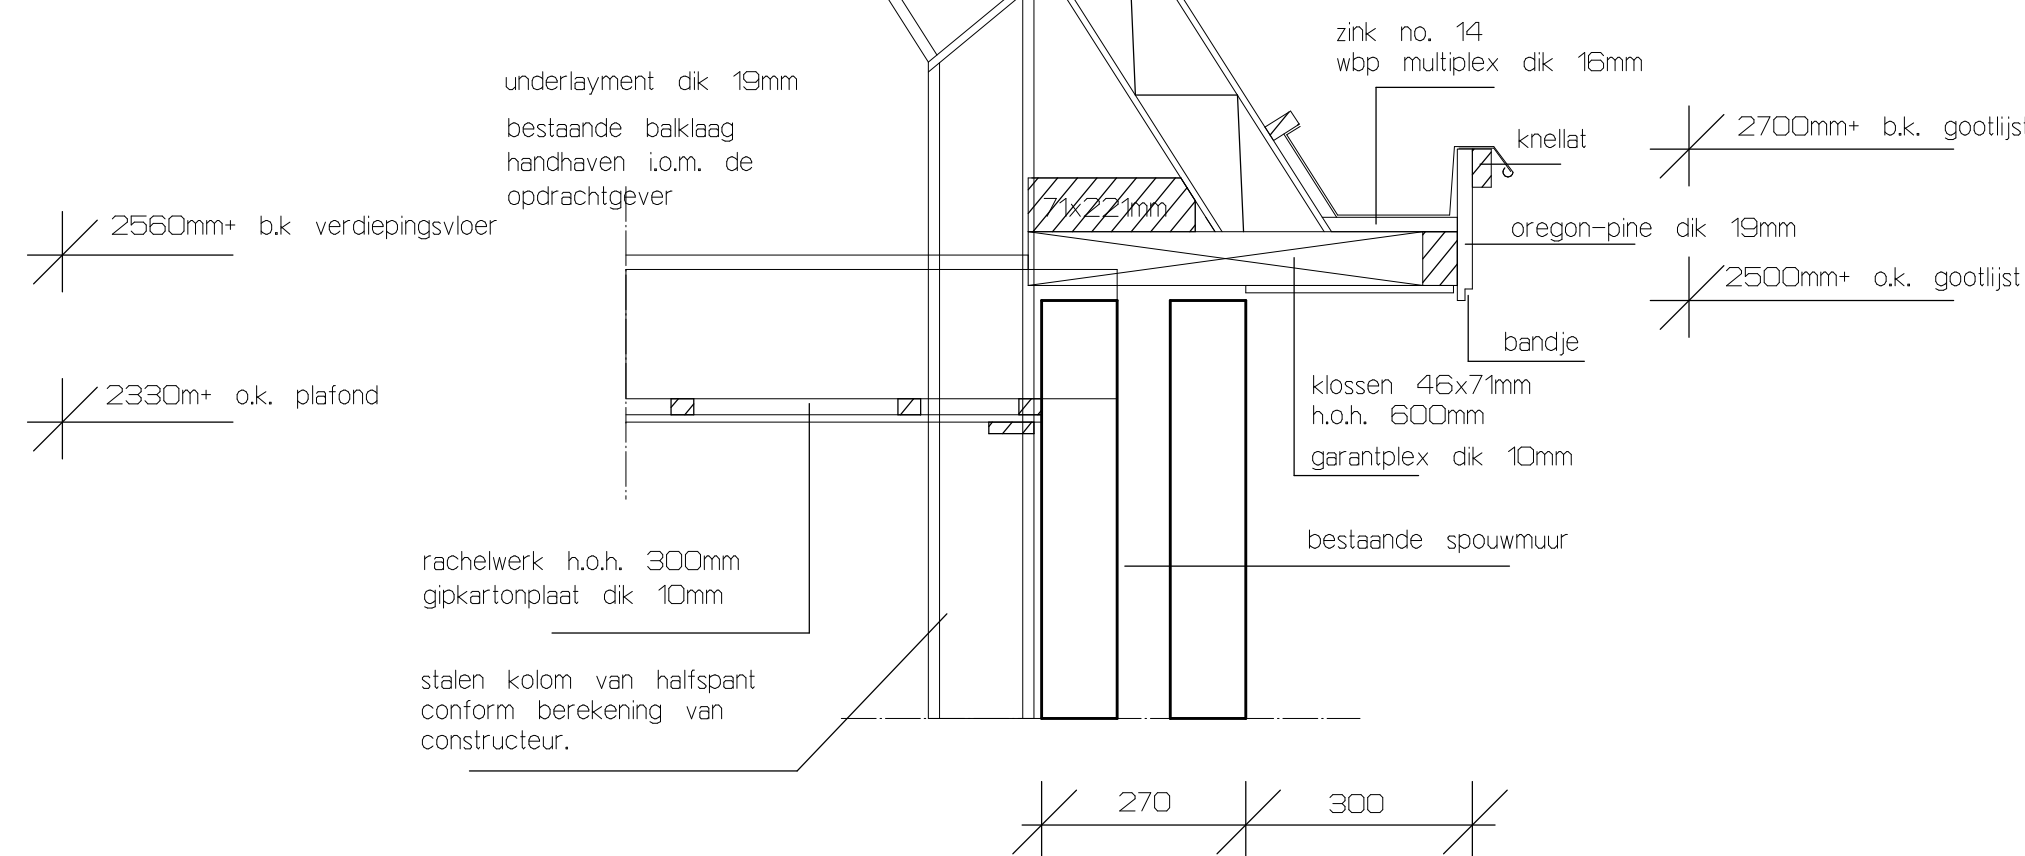


GootDetail

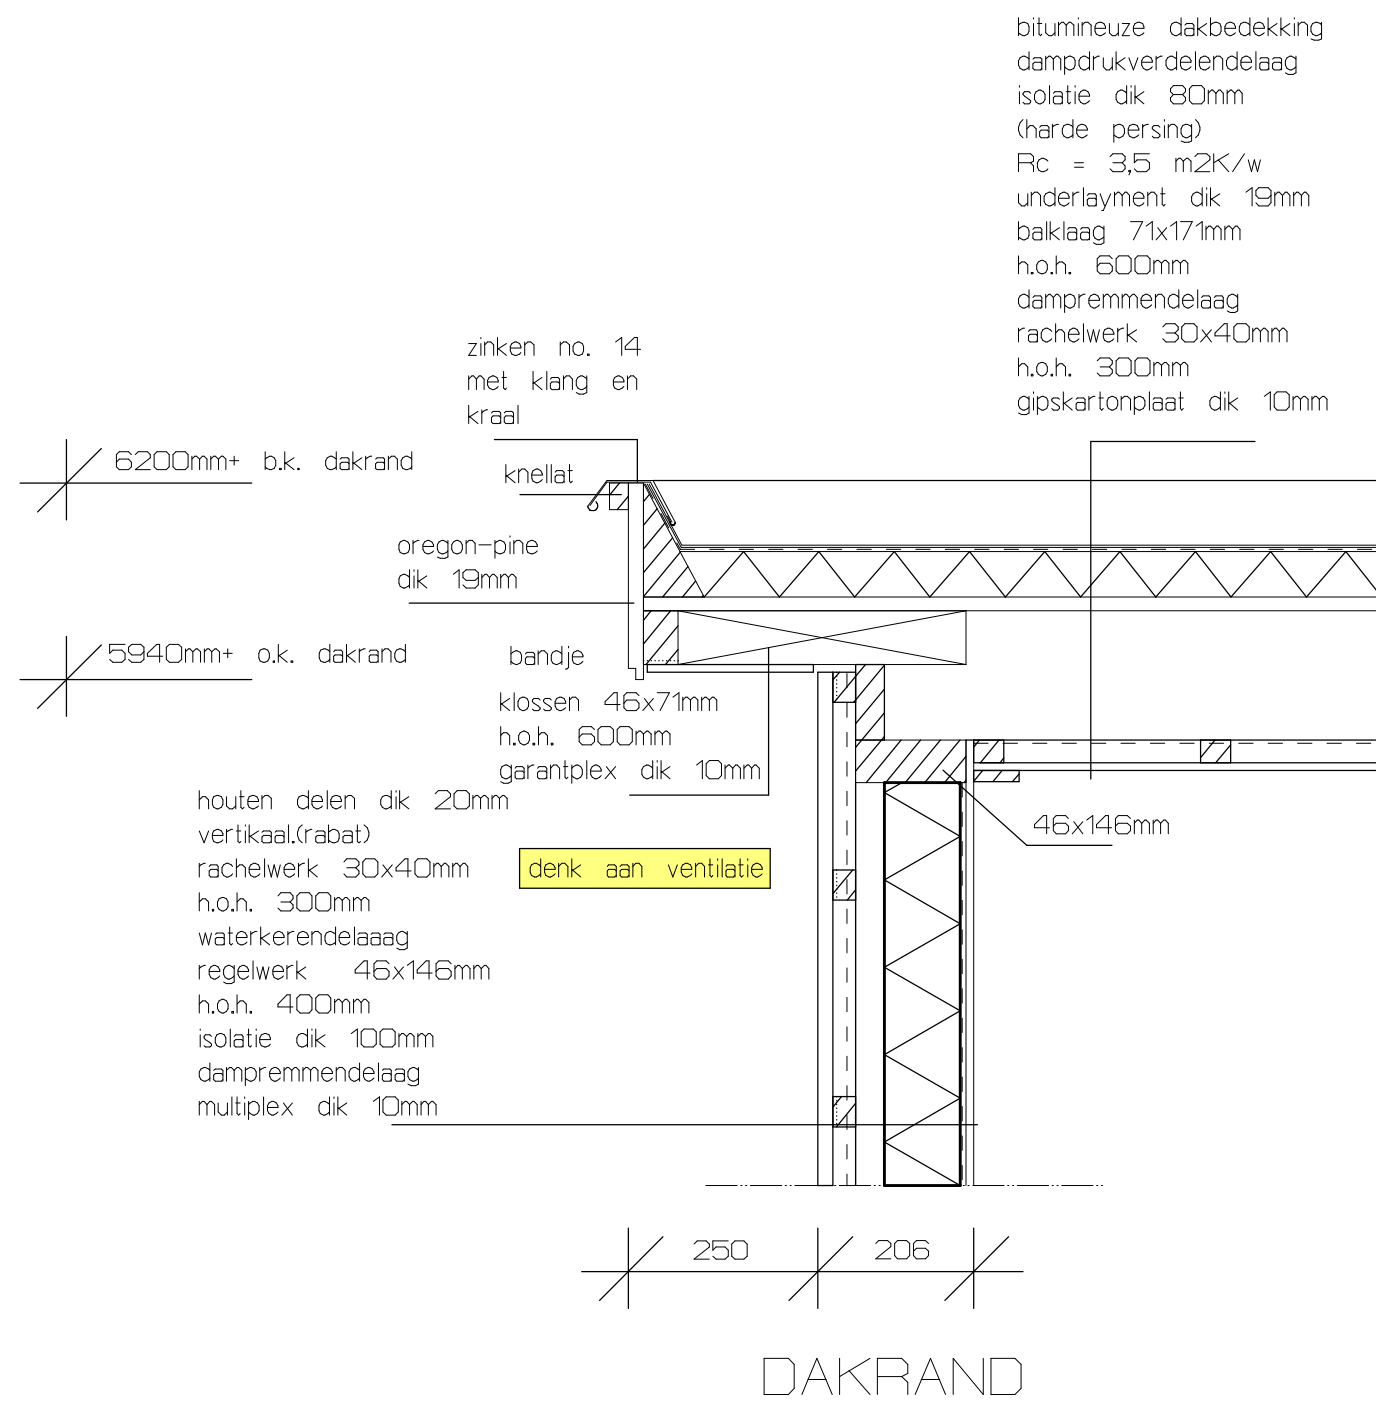


DAKRAND

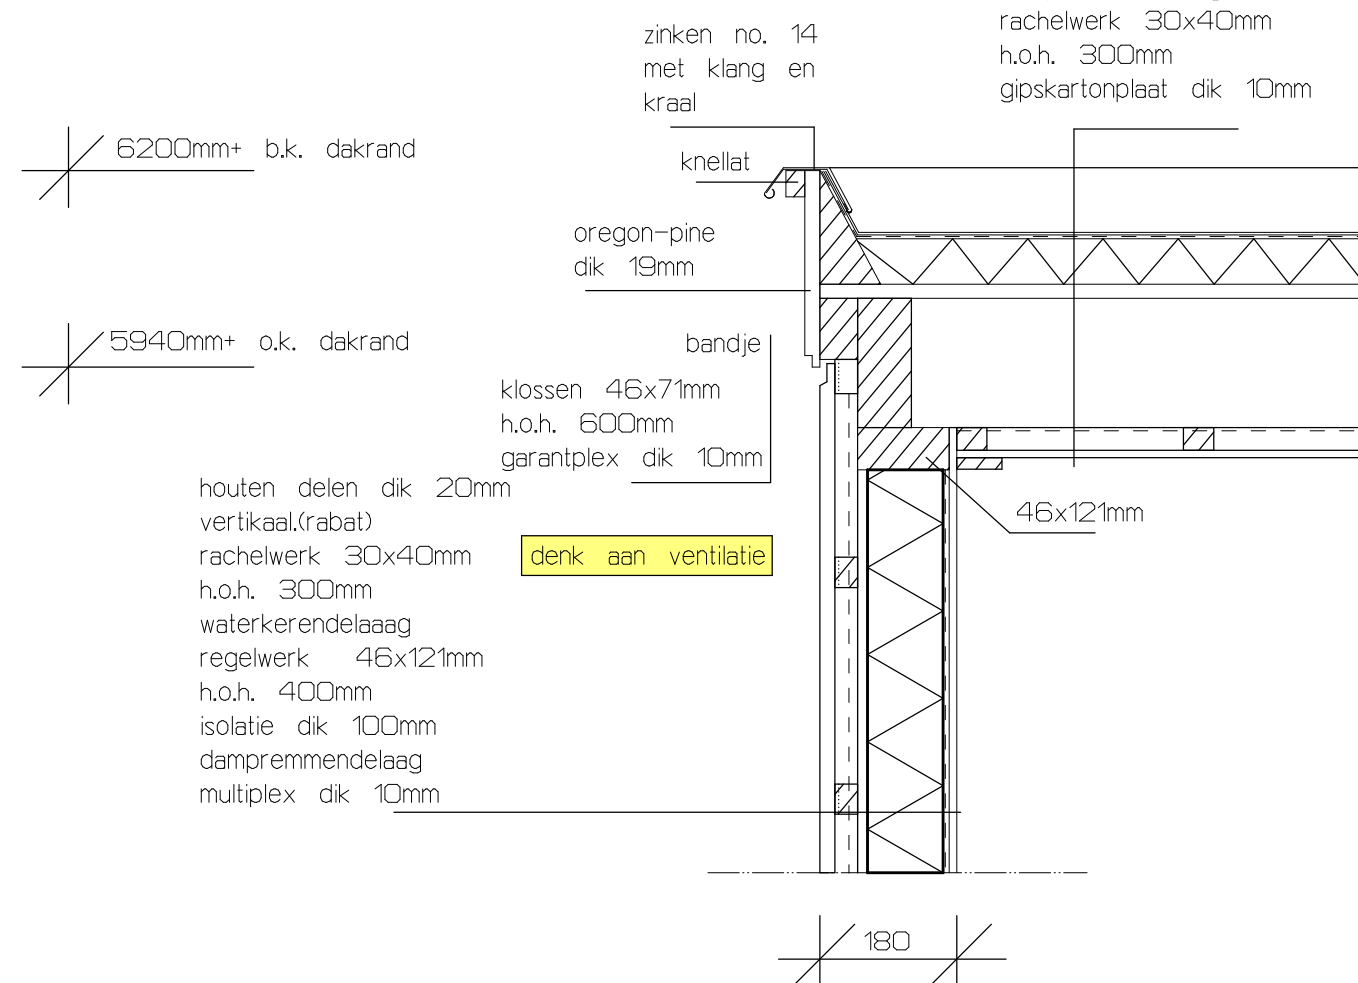

DAKRAND DAKTERRAS

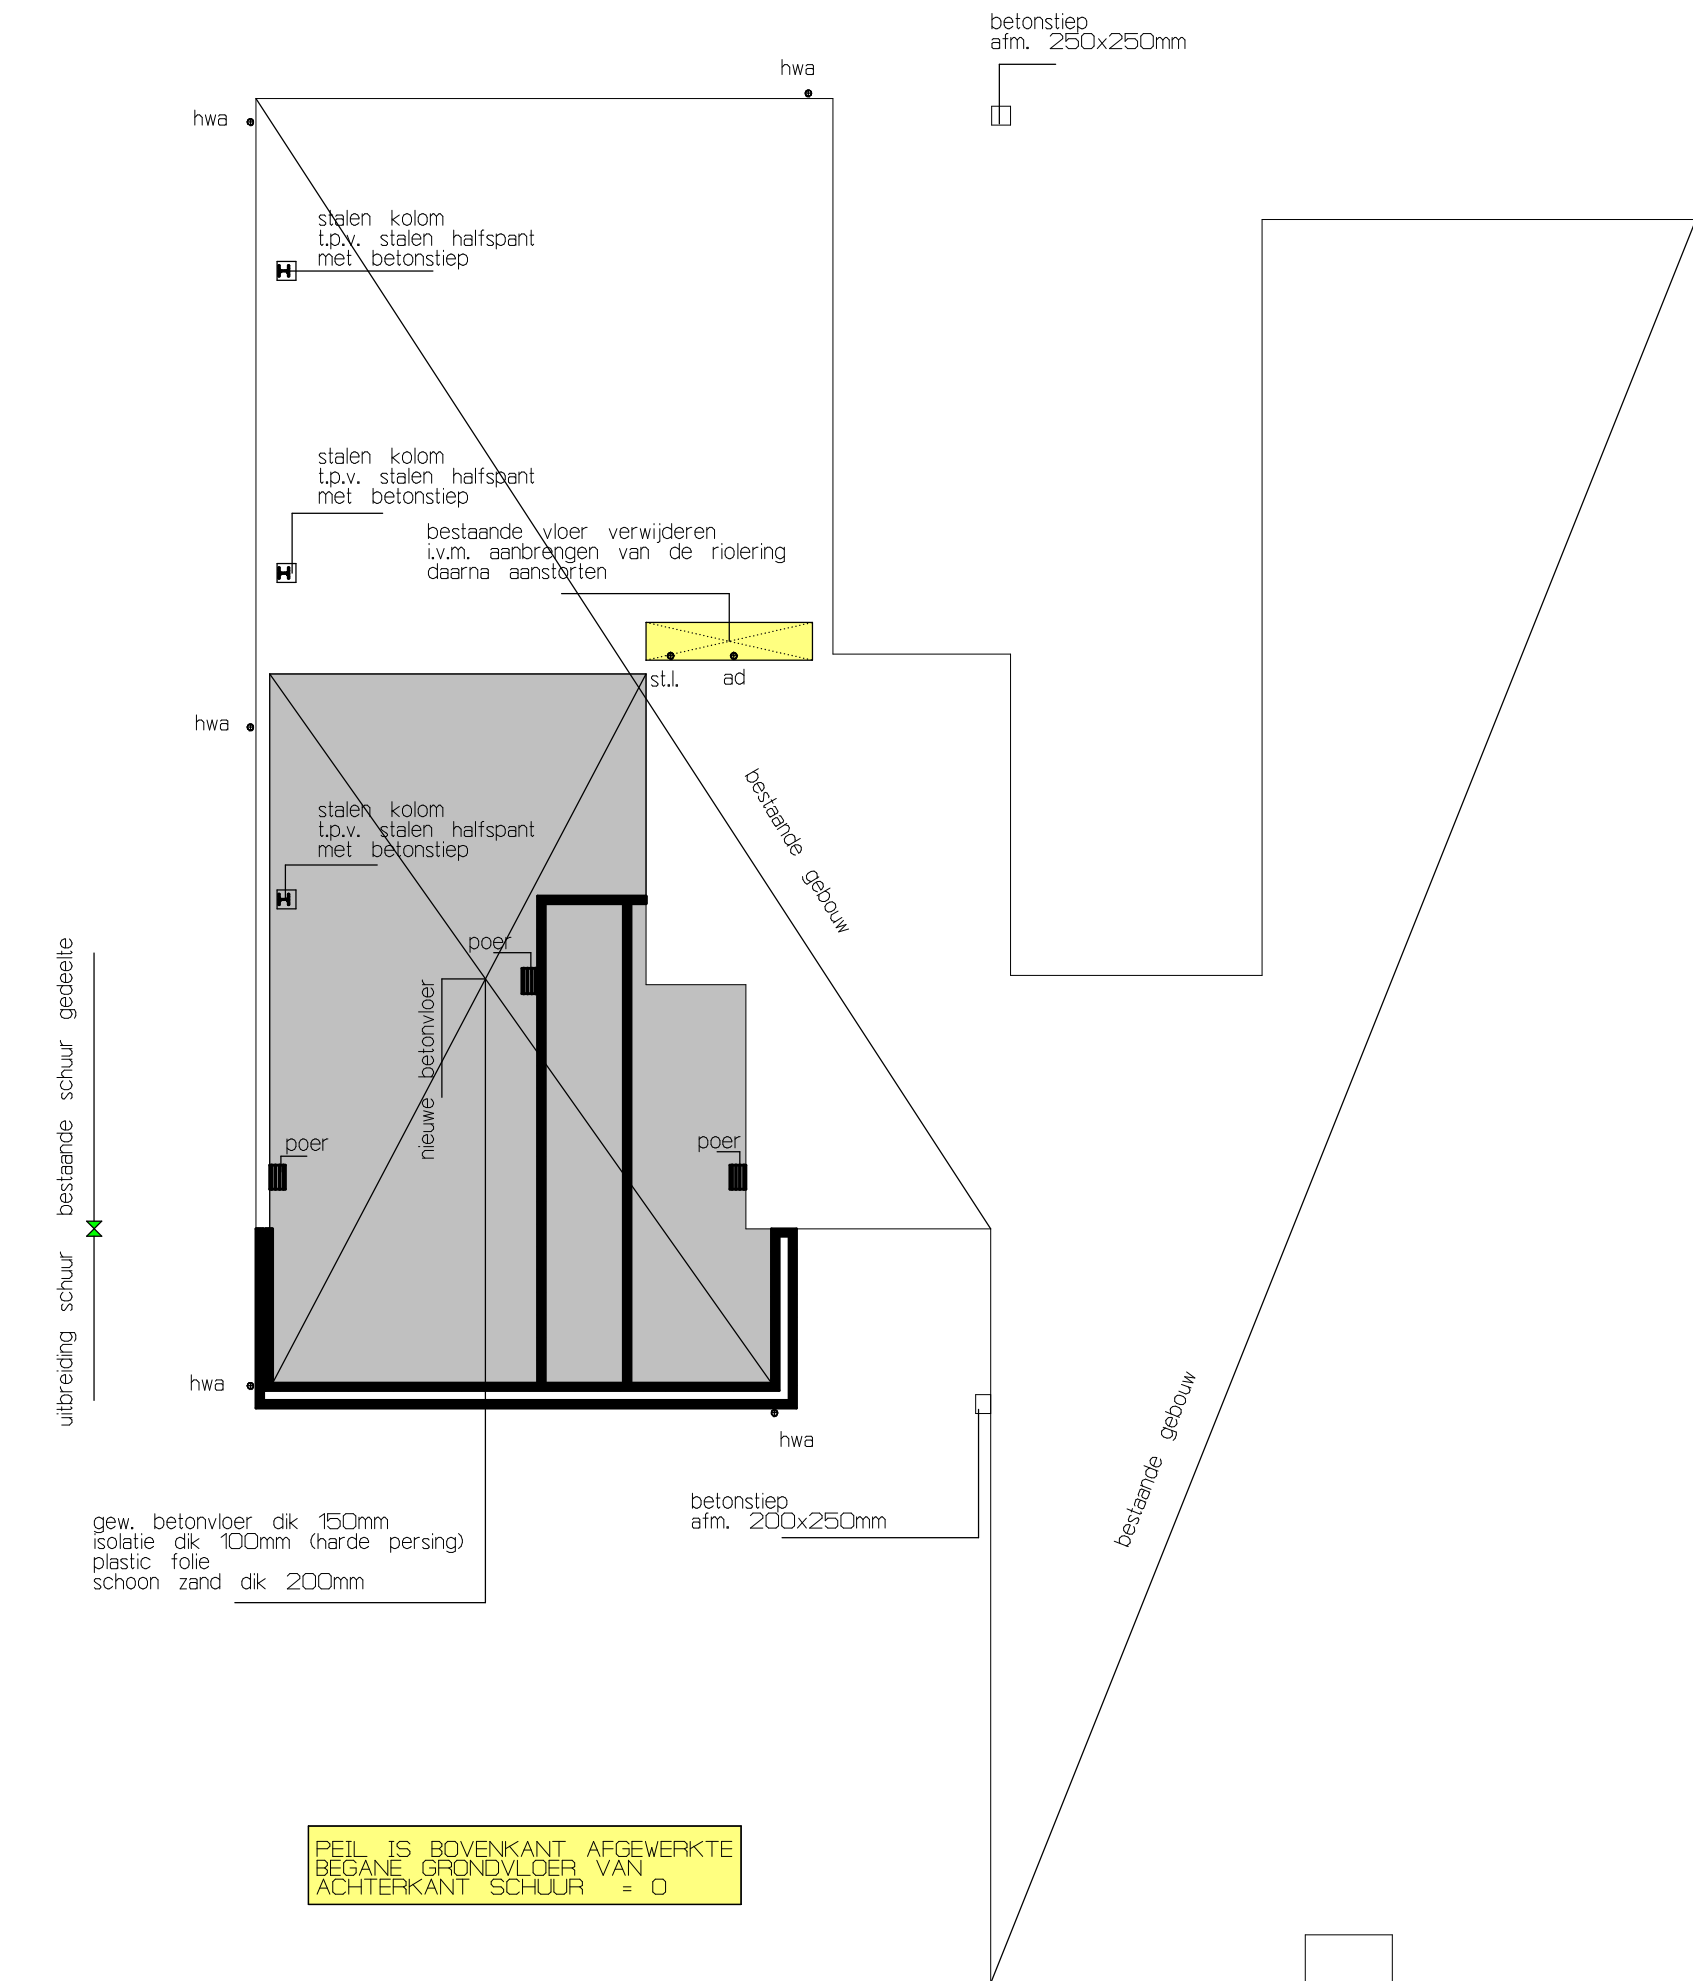

PEIL IS BOVENKANT AFGEWERKTE
BEGANE GRONDVLOER VAN
ACHTERKANT SCHUUR = 0

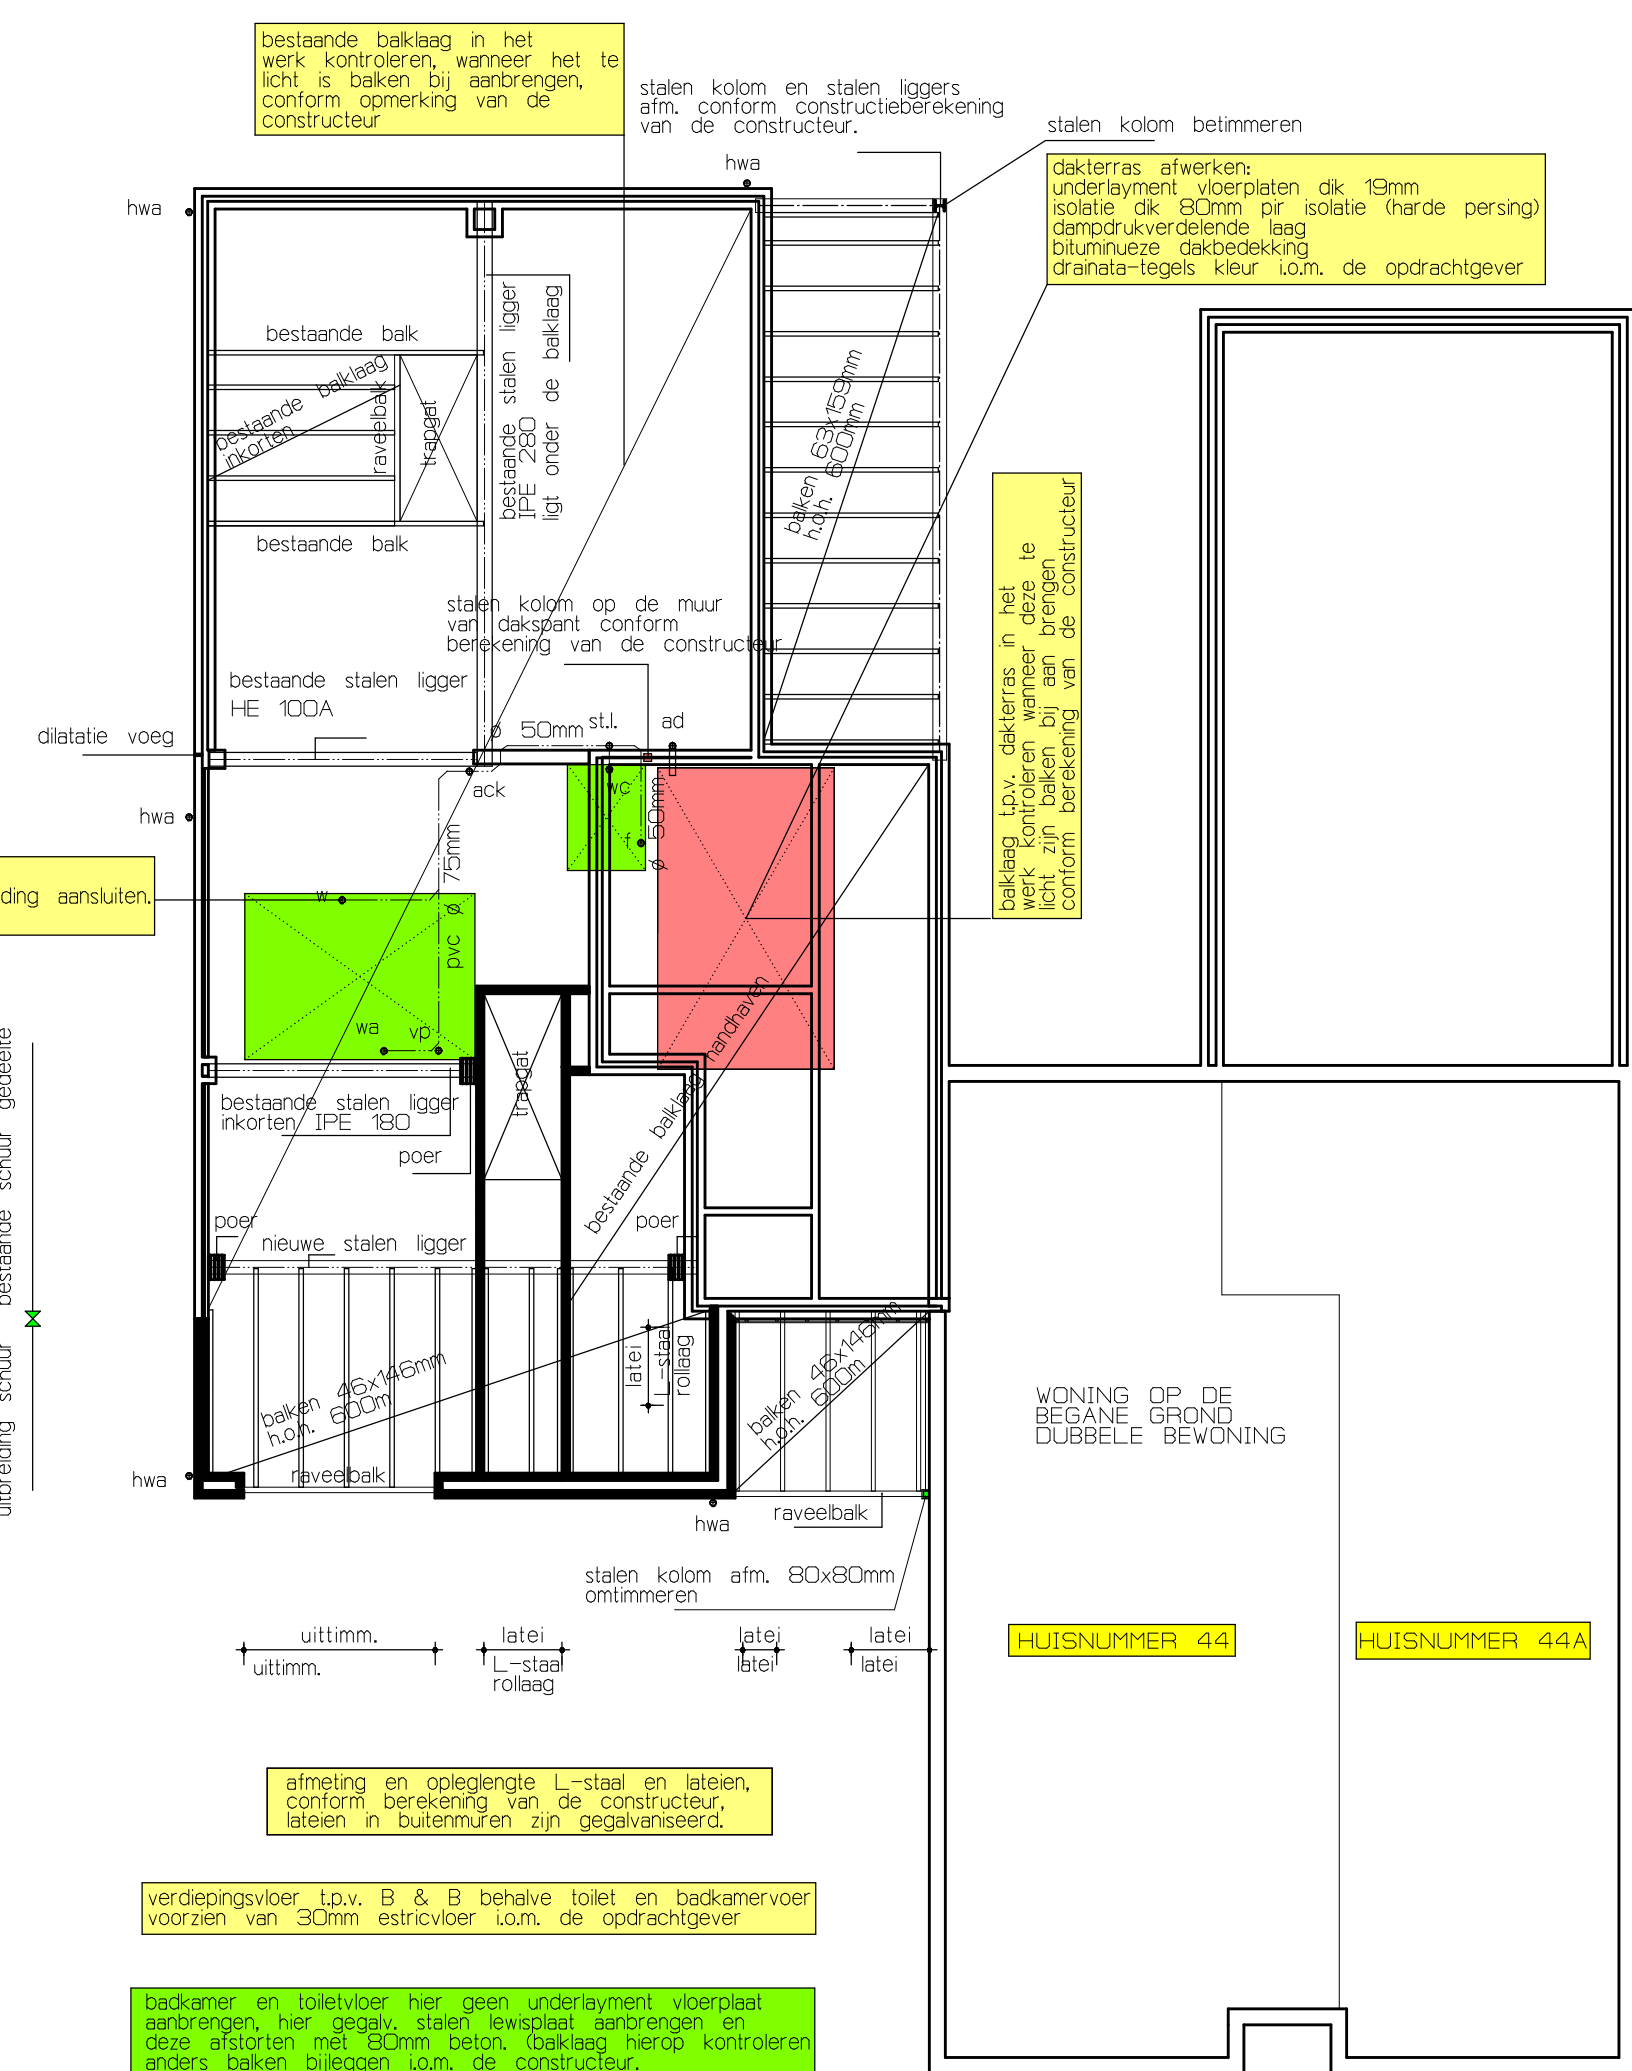


WONING OP DE
BEGANE GROND
DUBBELE BEWONING

HUISNUMMER 44	HUISNUMMER 44A
---------------	----------------


OPMERKING: AANGEGEVEN RICHTING VAN DE
BALKLAAG IS IN VOORBEREIKING VAN DE
CONSTRUCTEUR JUIST WERPEEGEVEN.

VOORSTE GEDEELTE VAN DE SCHUUR TOT STALEN
LIGGER HE 100A IS AFM. 60X143MM GESCHAAPT HO.H. 750MM

ACHTERSTE GEDEELTE VAN DE SCHUUR LOOPT DE BALKEN VAN LINKS
NAAR RECHTS OVER DE STALEN LIGGER IPE 280 AFM. BALKEN MEER RONDHOOFD HOOG 165MM
HO.H. 600MM

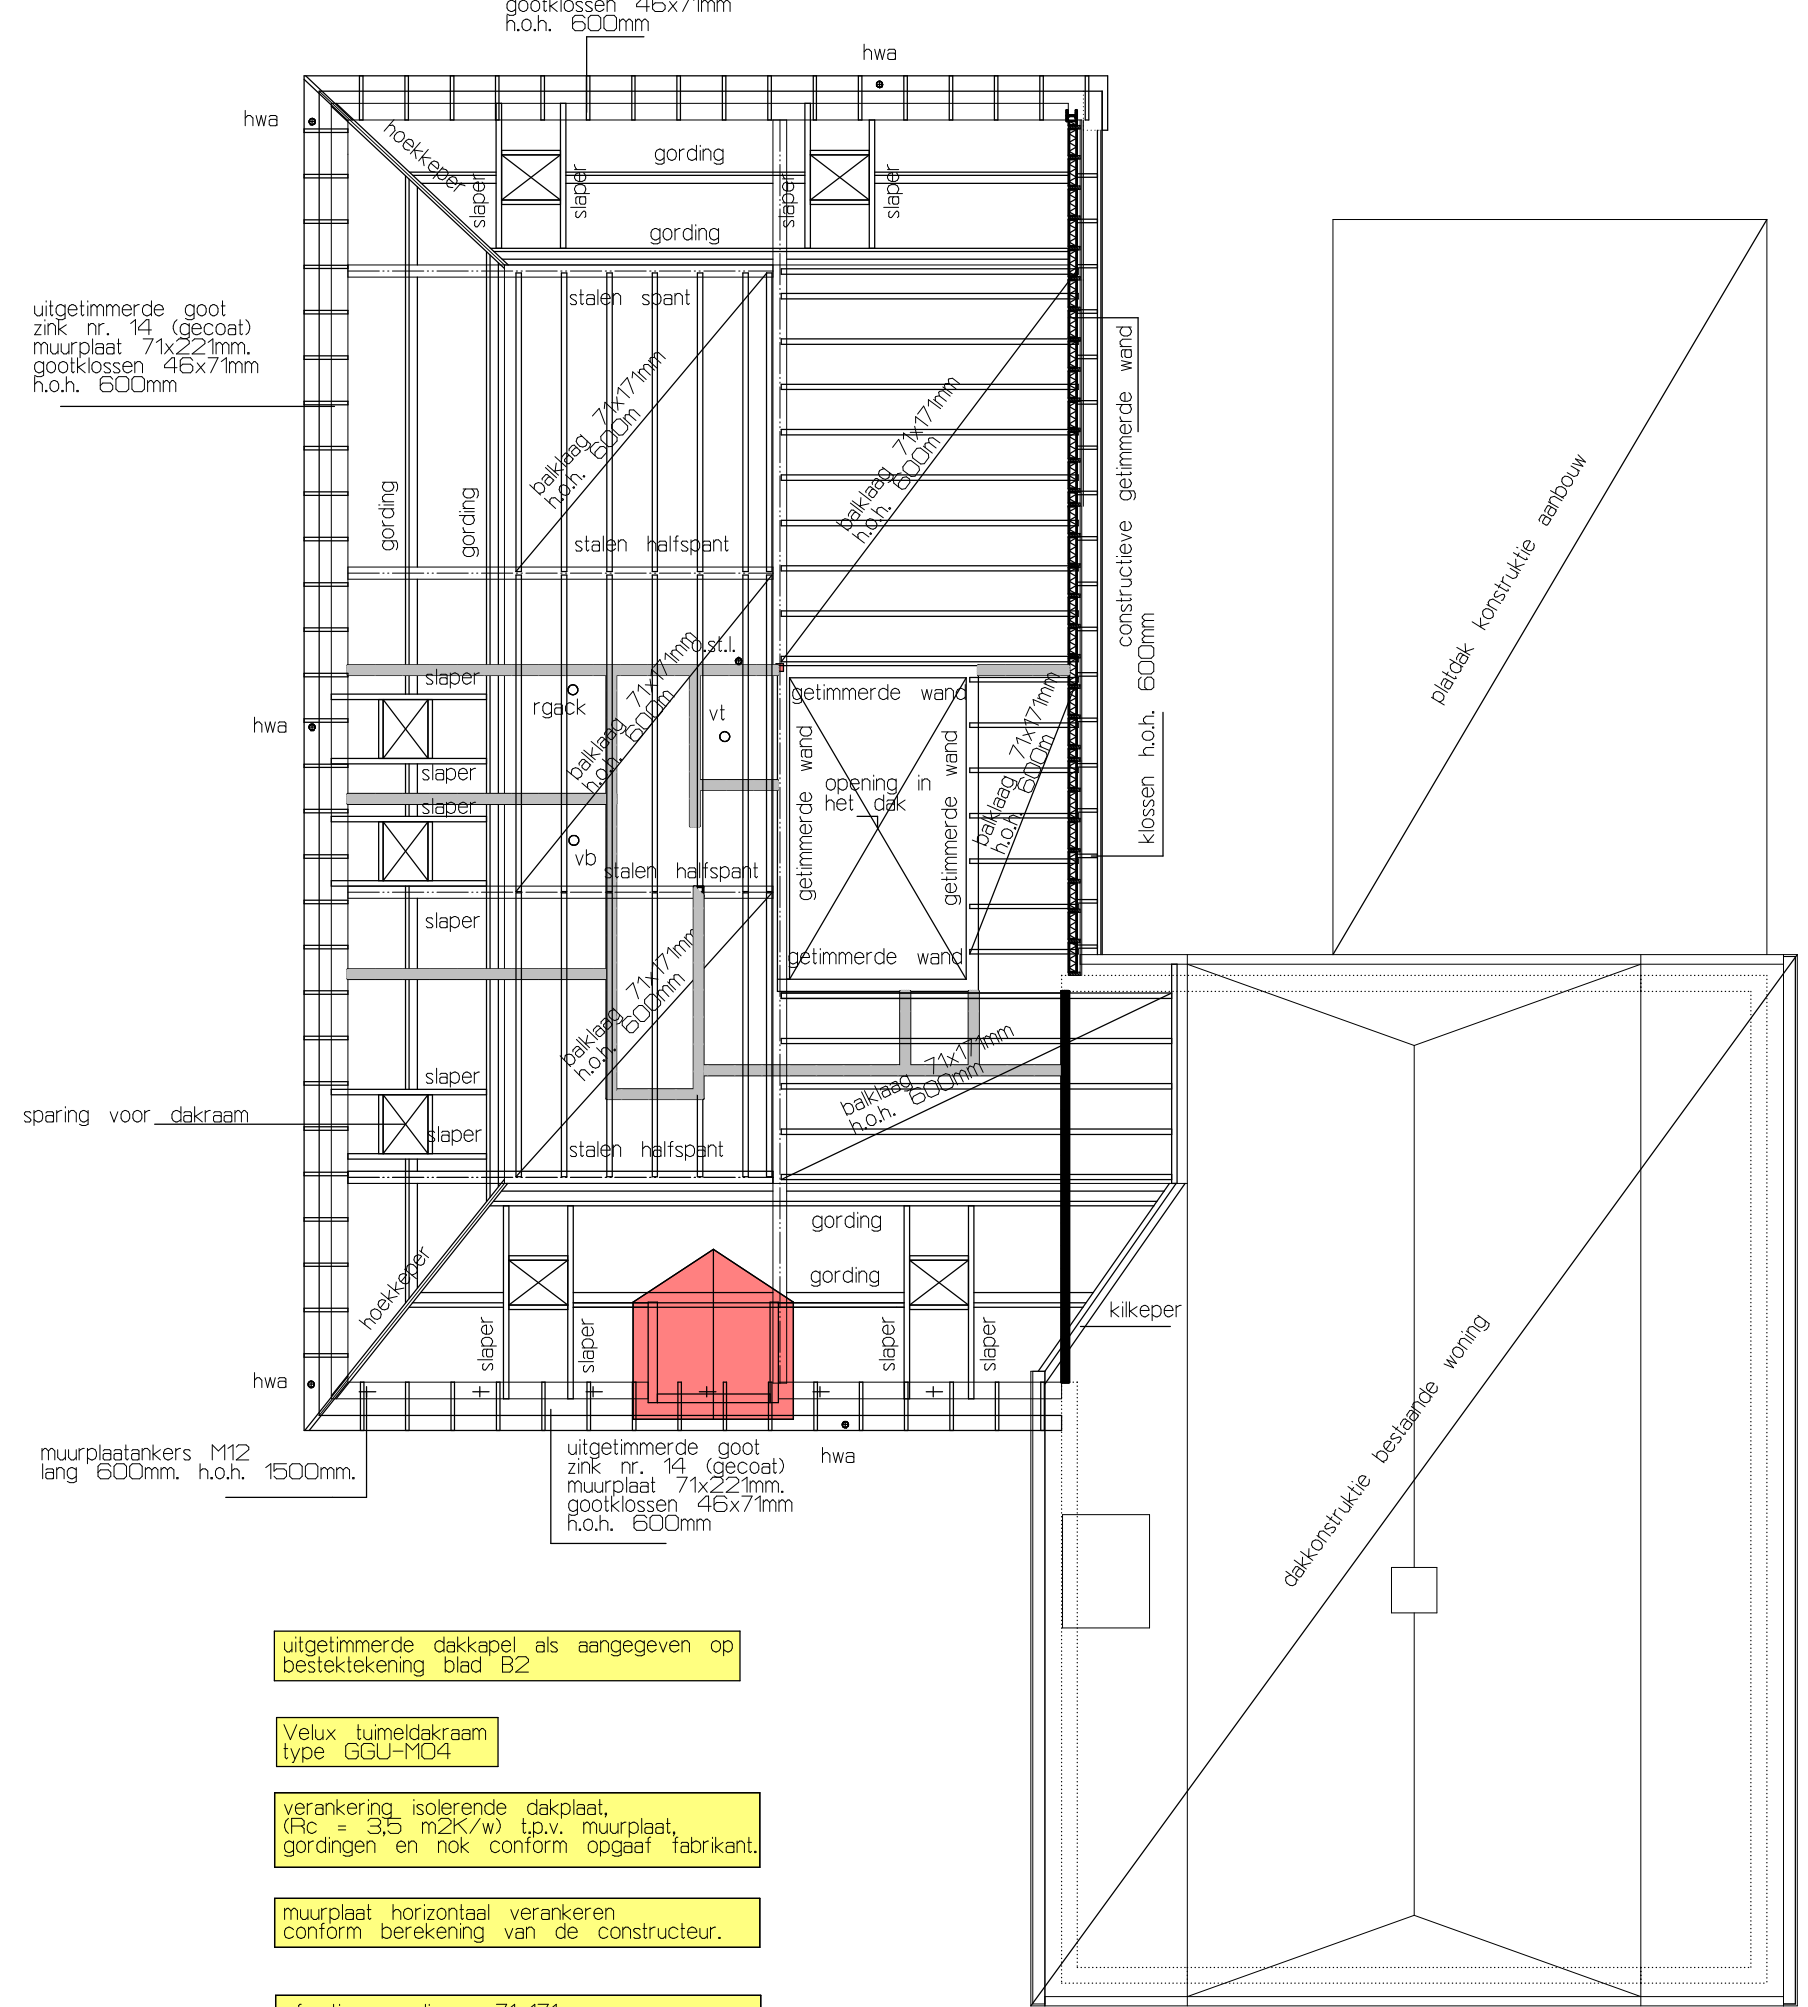

DAKRAND DAKTERRAS

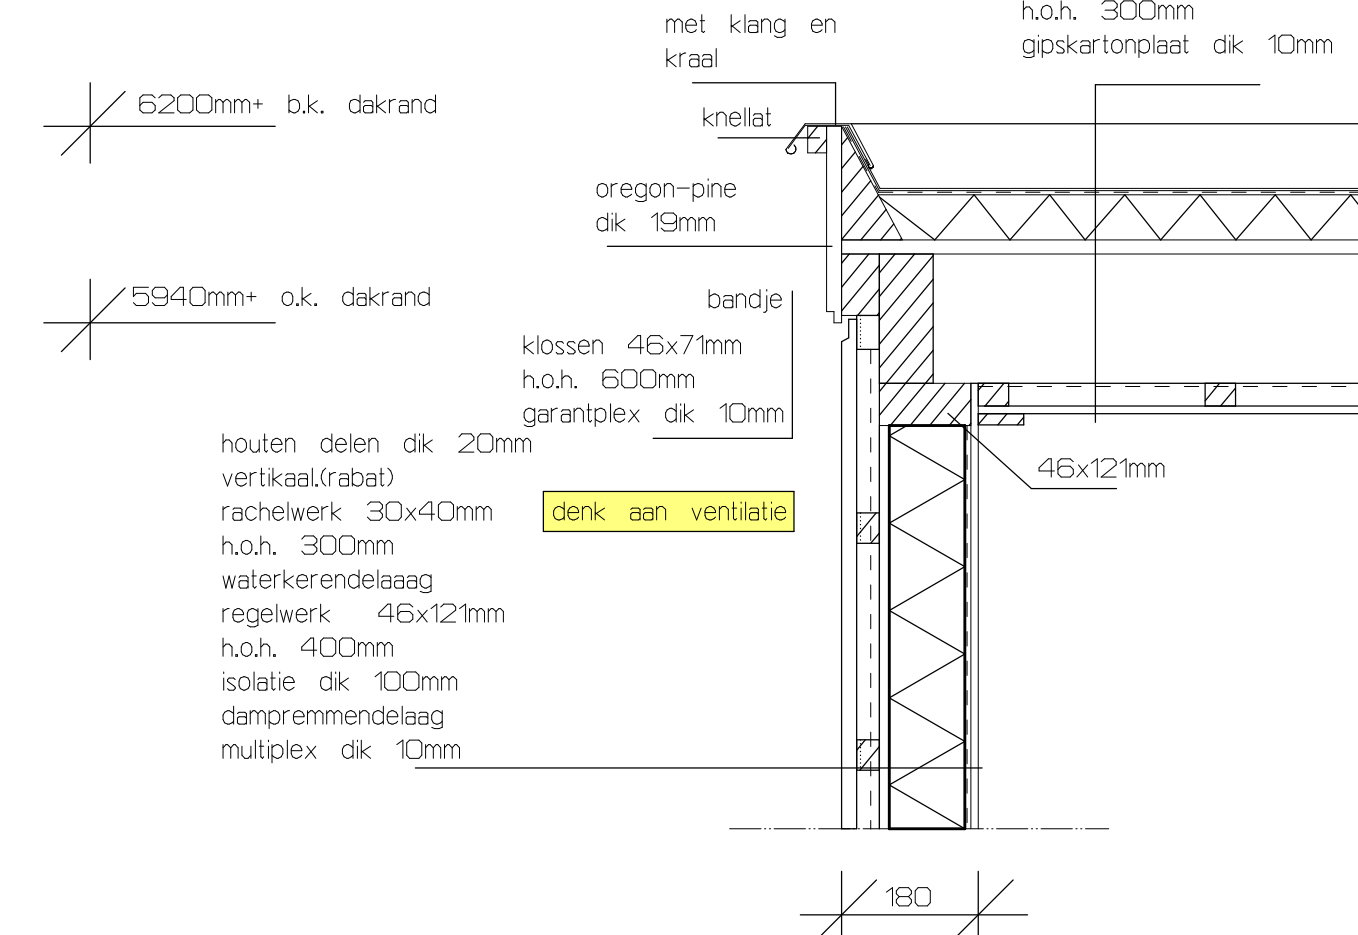

DAKRAND DAKTERRAS

ALLE MATEN IN HET WERK KONTROLLEREN

BESTEKTEKENINGEN IN GEEN UITVOERINGSTEKENINGEN!
architectenbureau aanvaardt geen aansprakelijkheden voor eventuele onvolkomenheden in
onderhandse bestektekeningen indien door haar geen opdracht is verkregen
de nodige werktekeningen, kozijnontekening, traptrekking, hoogtebepalingen,
detailtekeningen etc. te vervaardigen, welke naar de mening van het architectenbureau nodi-
g zijn voor een correcte uitvoering van de bouwwerkzaamheden.



ZWEVERINK

bouwkundig ontwerp- & adviesbureau

project :	verbouwen van een schuur en aanbrengen van een B & B aan de Hummeloseweg 44 te Zelhem.
opdrachtgever :	Mevr. A.R. Riefel Hummeloseweg 44 7021 KH Zelhem
werk nr. :	06733
tekening :	BESTEKTEKENING technische tekening
blad nr. :	B - 3
datum :	20-04-2016 gew. : 22-04-2016
getekend :	B.J. ZWEVERINK schaal : 1 : 10 1 : 100

ZWEVERINK bouwkundig ontwerp & adviesbureau | de Heurne 41 | 7255 CK Hengelo gld. | Tel.: 0575 - 481975
I: www.zweverinkbouwadvies.nl | E: info@zweverinkbouwadvies.nl