


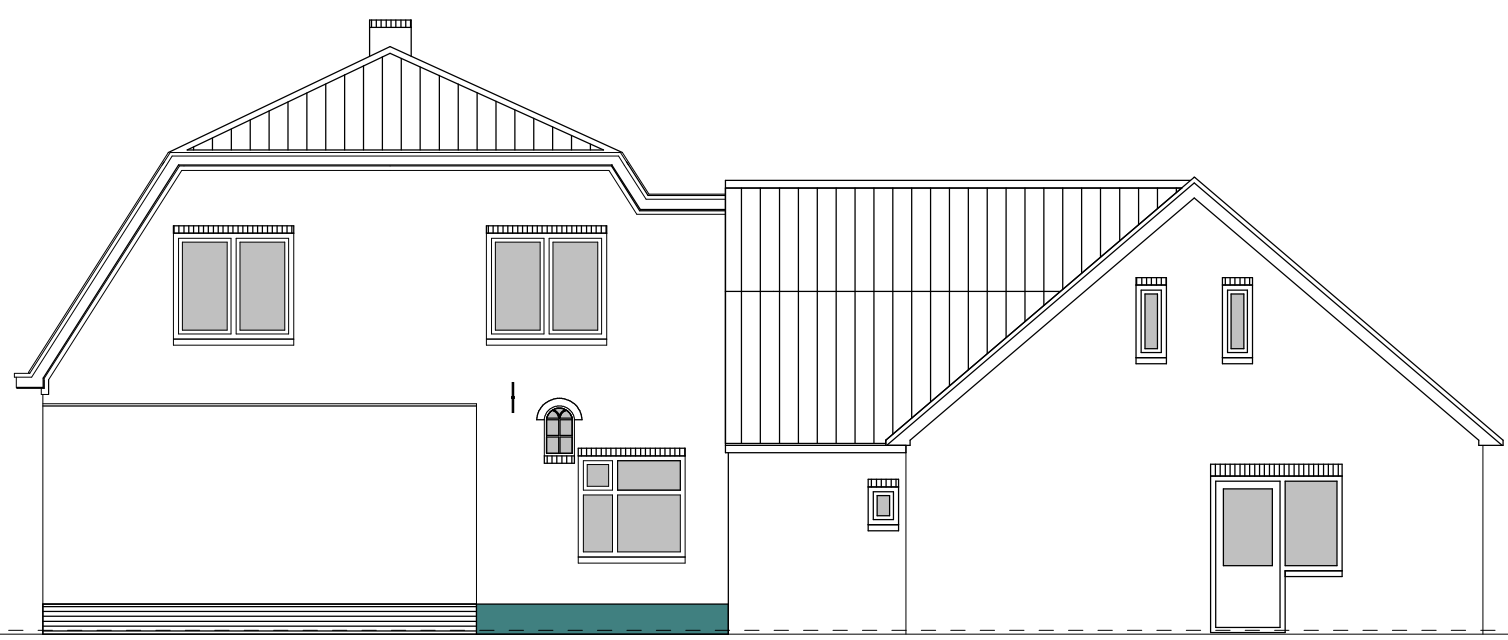


VOORGEVEL




ACHTERGEVEL



LINKER ZIJGEVEL

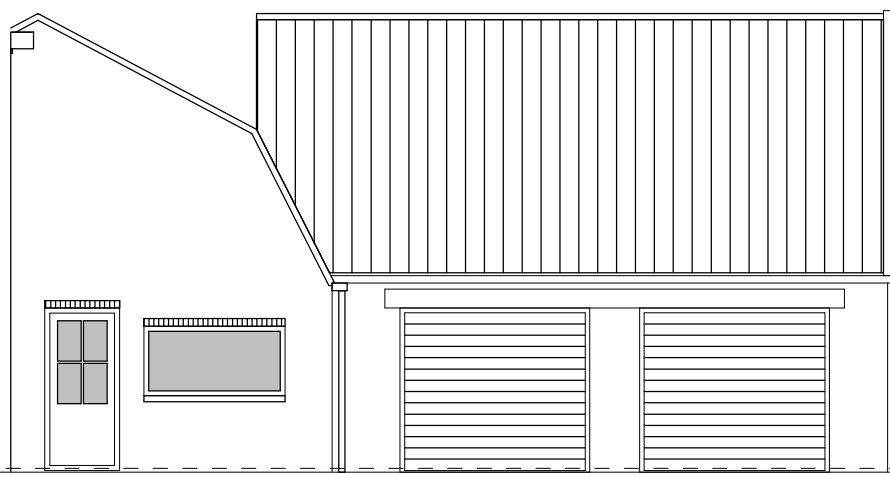

BINNENZIJD SCHUUR

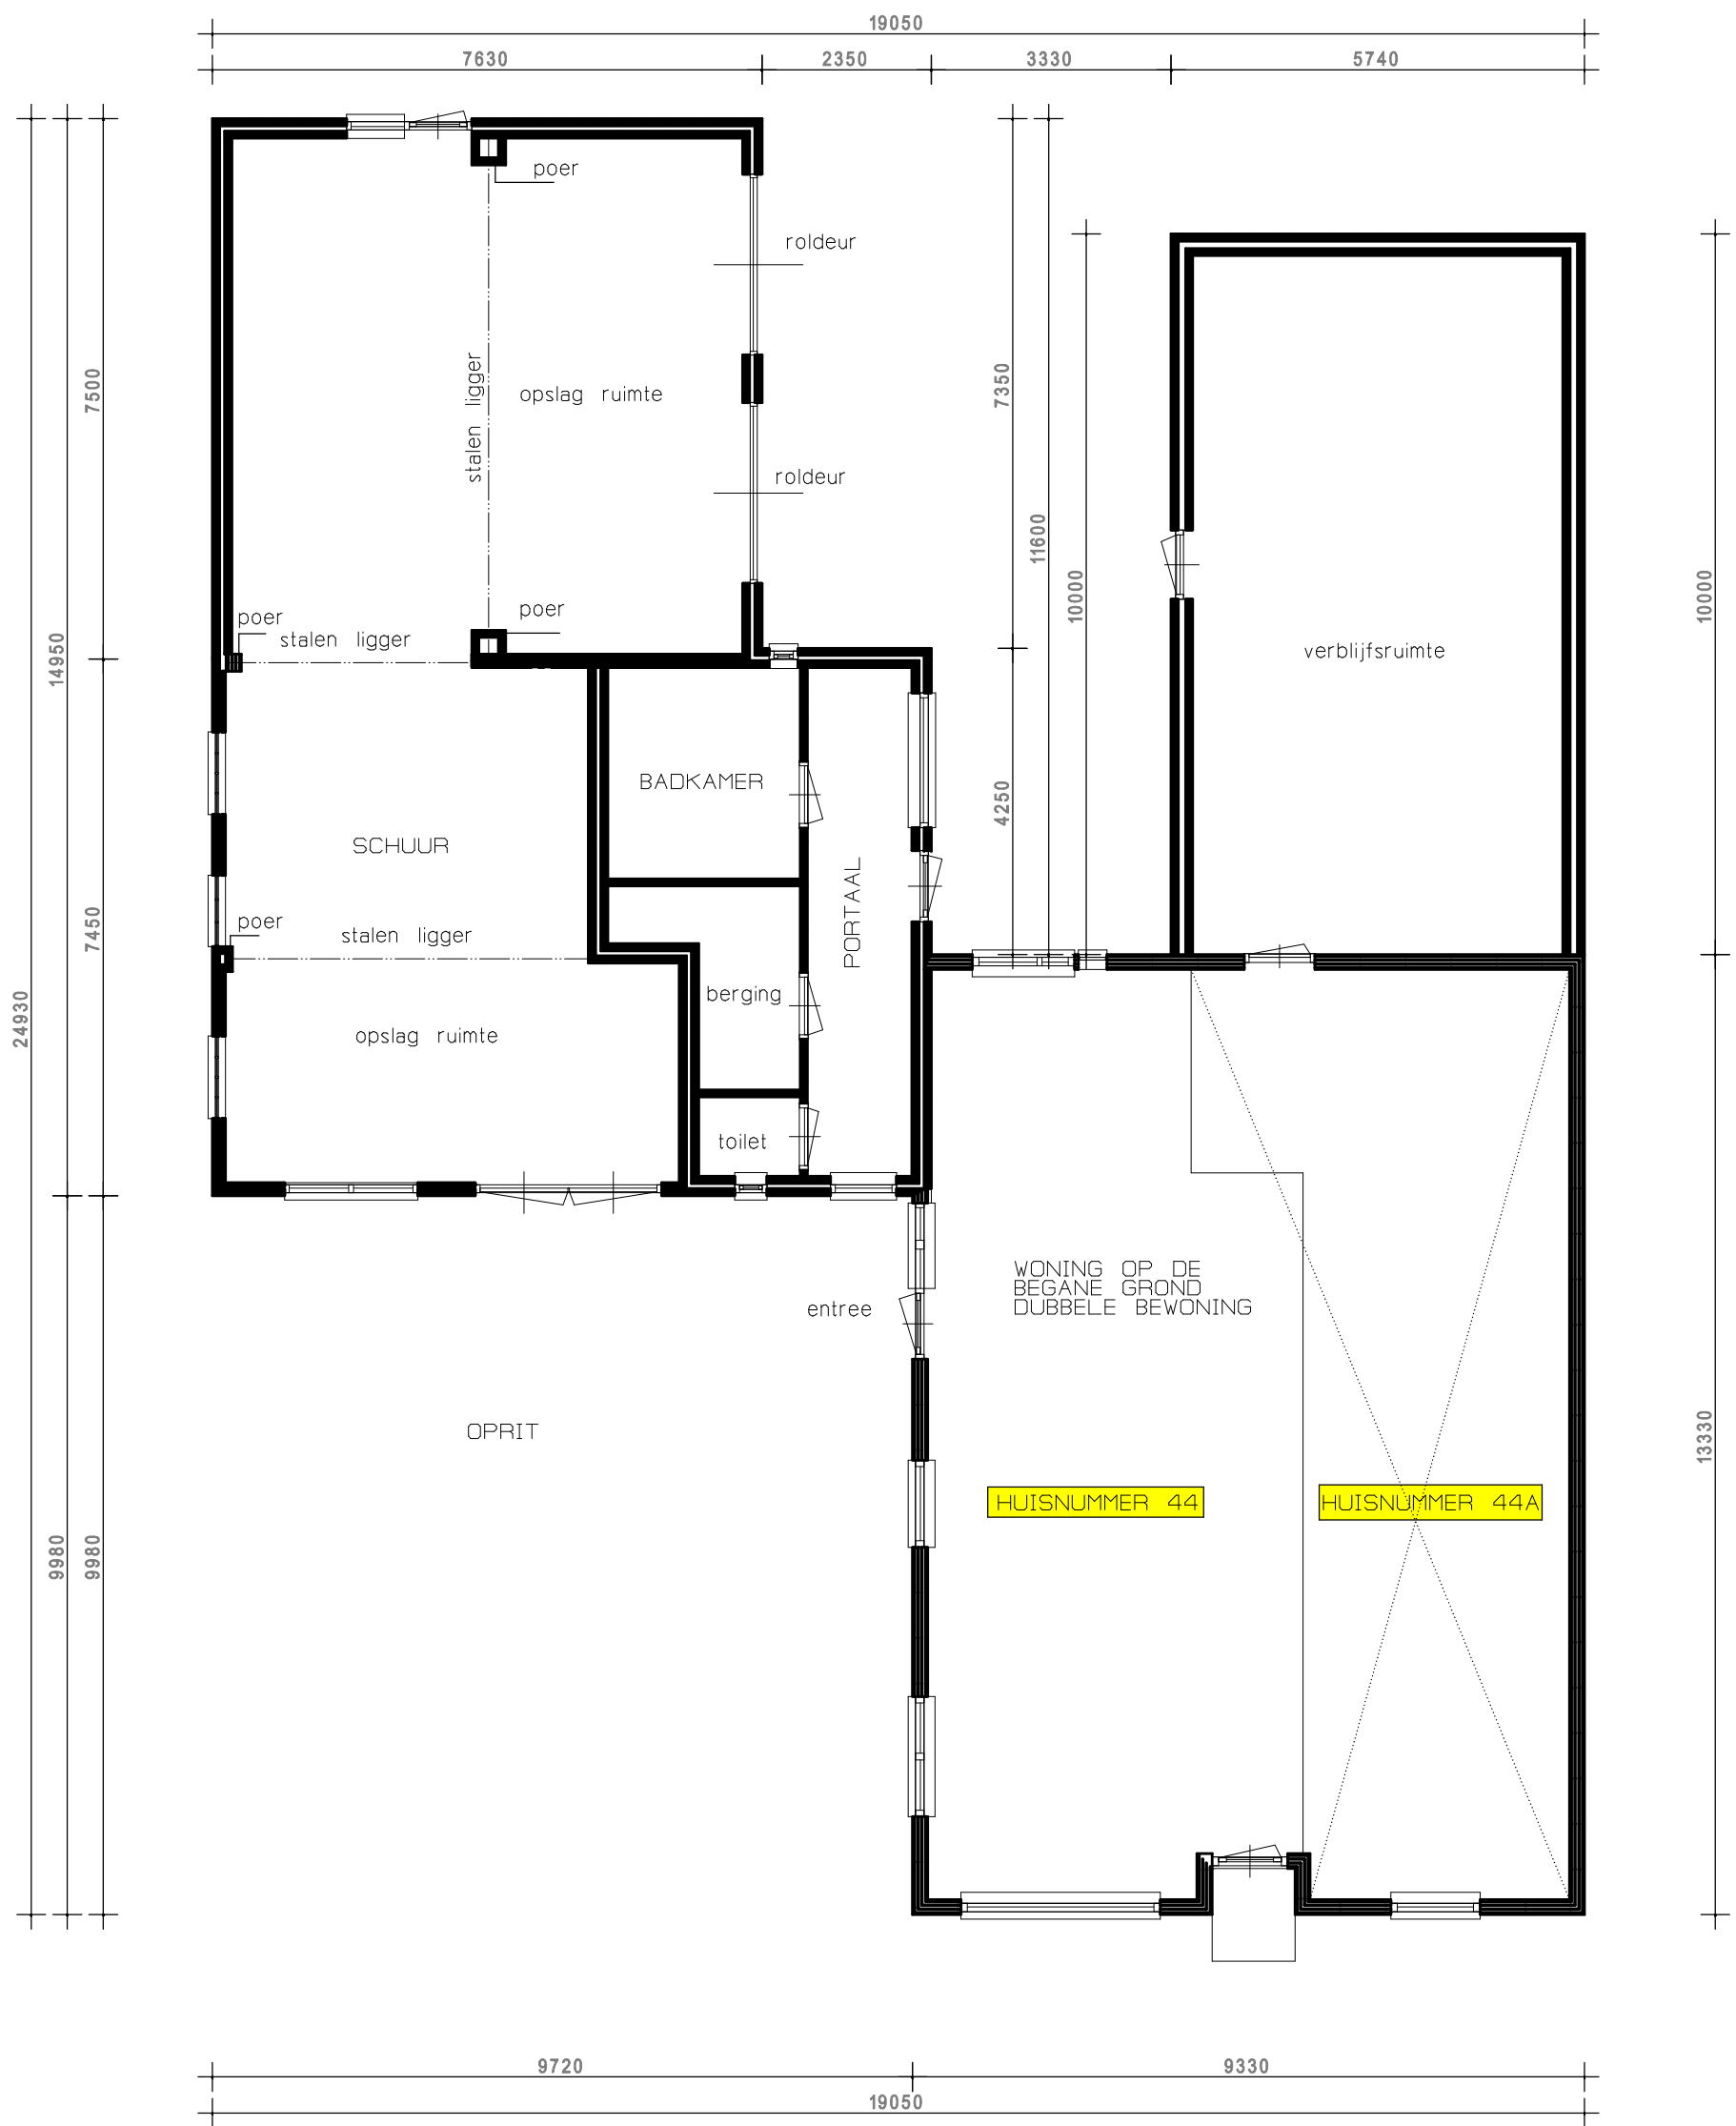

BEGANE GROND

ALLE MATEN IN HET WERK KONTROLELEN

**ZWEVERINK**
bouwkundig ontwerp- & adviesbureau

project :	verbouwen van een schuur aan de Hummelseweg 44 te Zelhem.		
opdrachtgever :	Mevr. A.R. Riefel Hummelseweg 44 7021 KH Zelhem		
werk nr. :	06733		
tekening :	Bestaande toestand		
blad nr. :	bestektekening blad B1		
datum :	14-10-2015	schaal :	1 : 100
getekend :	B. Zweverink	gewijzigd :	20-10-2015 24-11-2015