


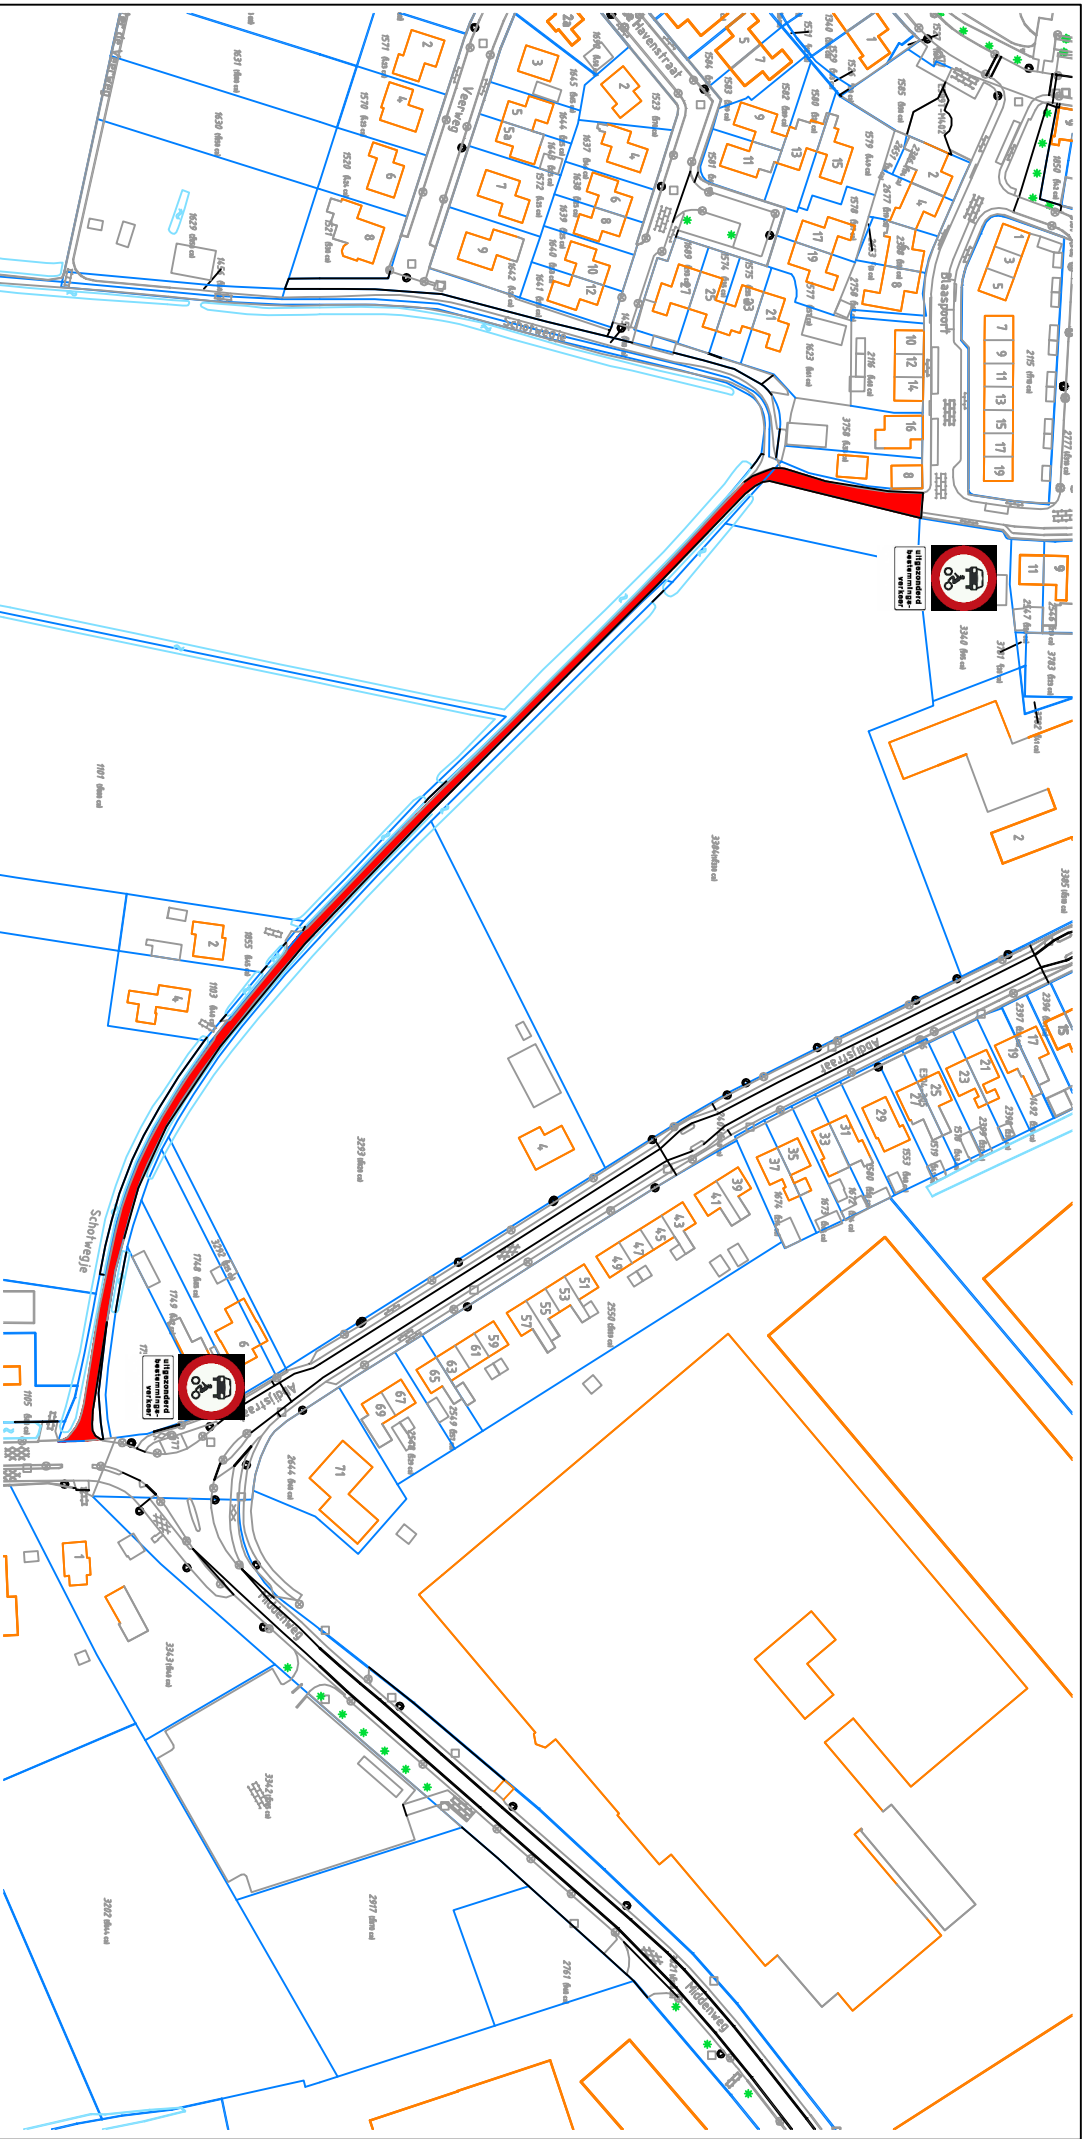

Project: Verkeersbesluit

Datum:

Schotwegje - Kapelle - Biezelinge

8 januari 2016

Afdeling: Beleid

Tekenaar: NK

Goedgekeurd:

Wijz.

Datum

Naam

1

2

3

Tekeningnummer:

Schaal:

Formaat:

NK2016-01

1:2000

A4

