
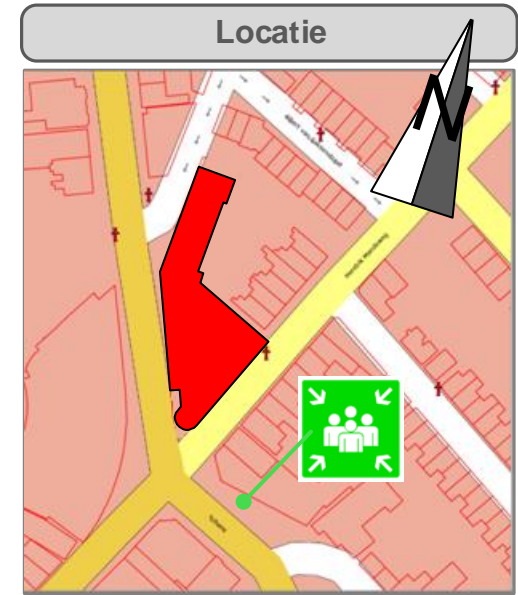


Steenhouwerij

Zelfstandige appartementen deze vallen buiten de aanvraag

Tweede verdieping

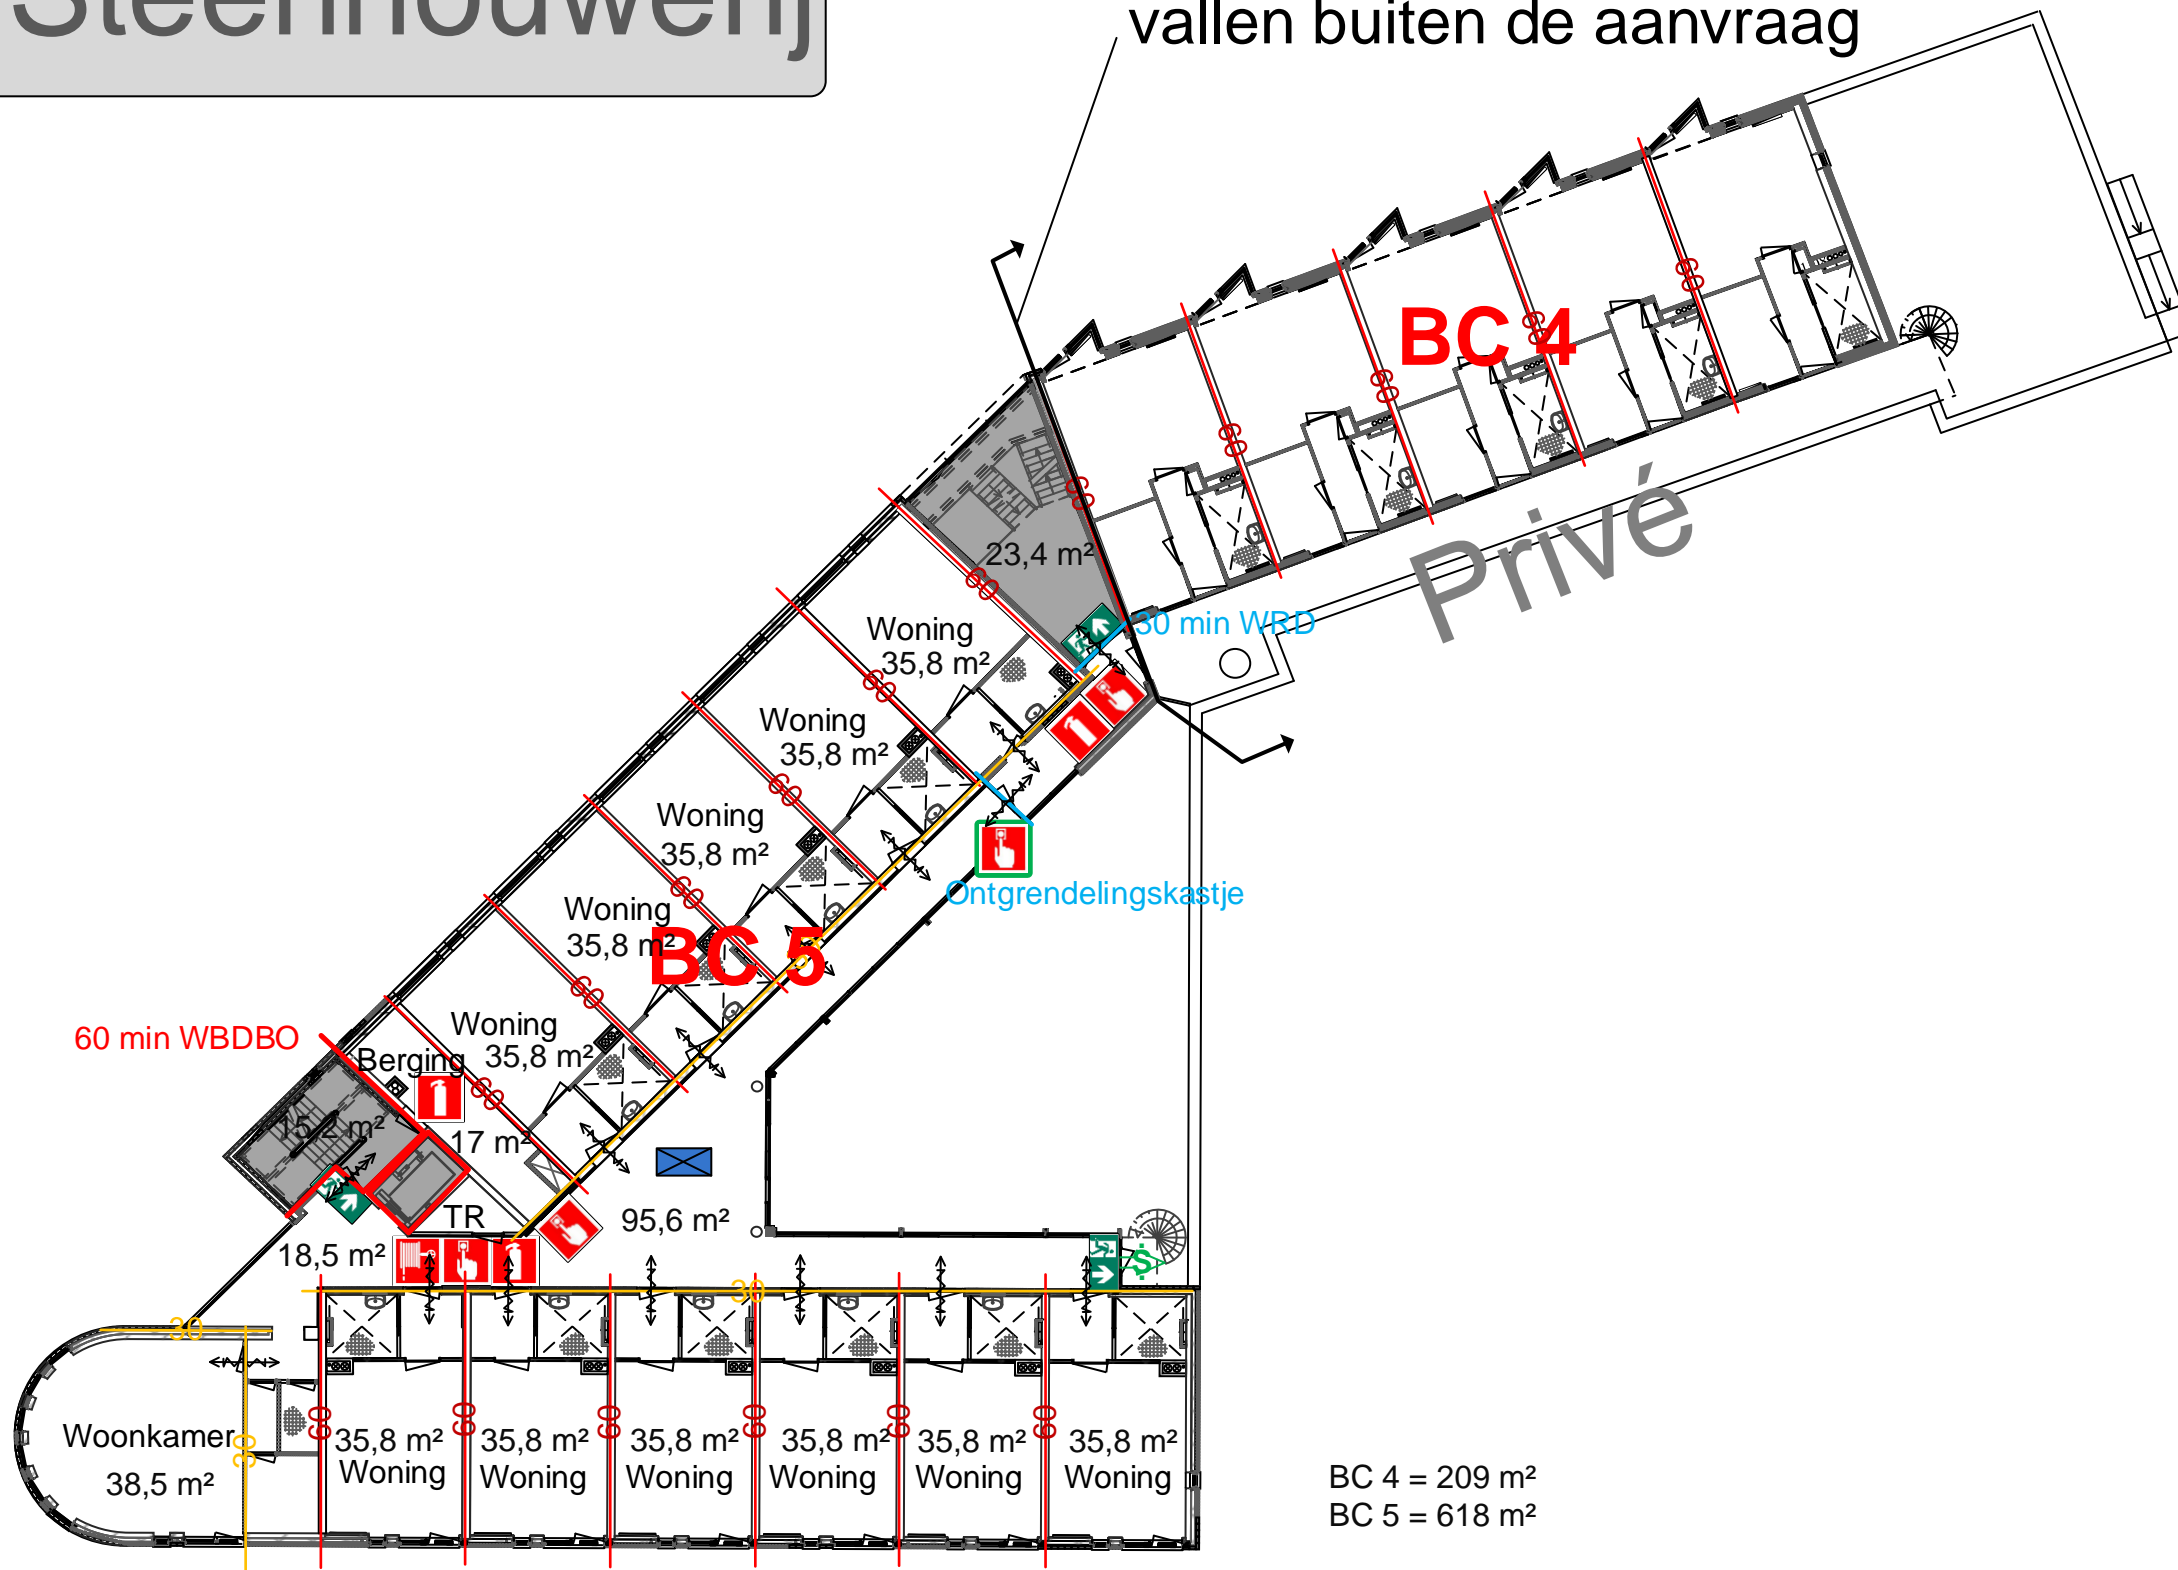

Legenda

- Vluchtroute aanduiding
- Brandslanghaspel 30m1
- Sproeischuim 6 liter
- Handbrandmelder
- Noodverlichtingsarmatuur
- Deuren zelfsluitend en 60 brandwerend
- Deuren zelfsluitend en 30 brandwerend
- Deuren direct te openen zonder gebruik te maken van een sleutel of ander los voorwerp
- Verzamelplaats