



Steenhouwerij

Derde verdieping

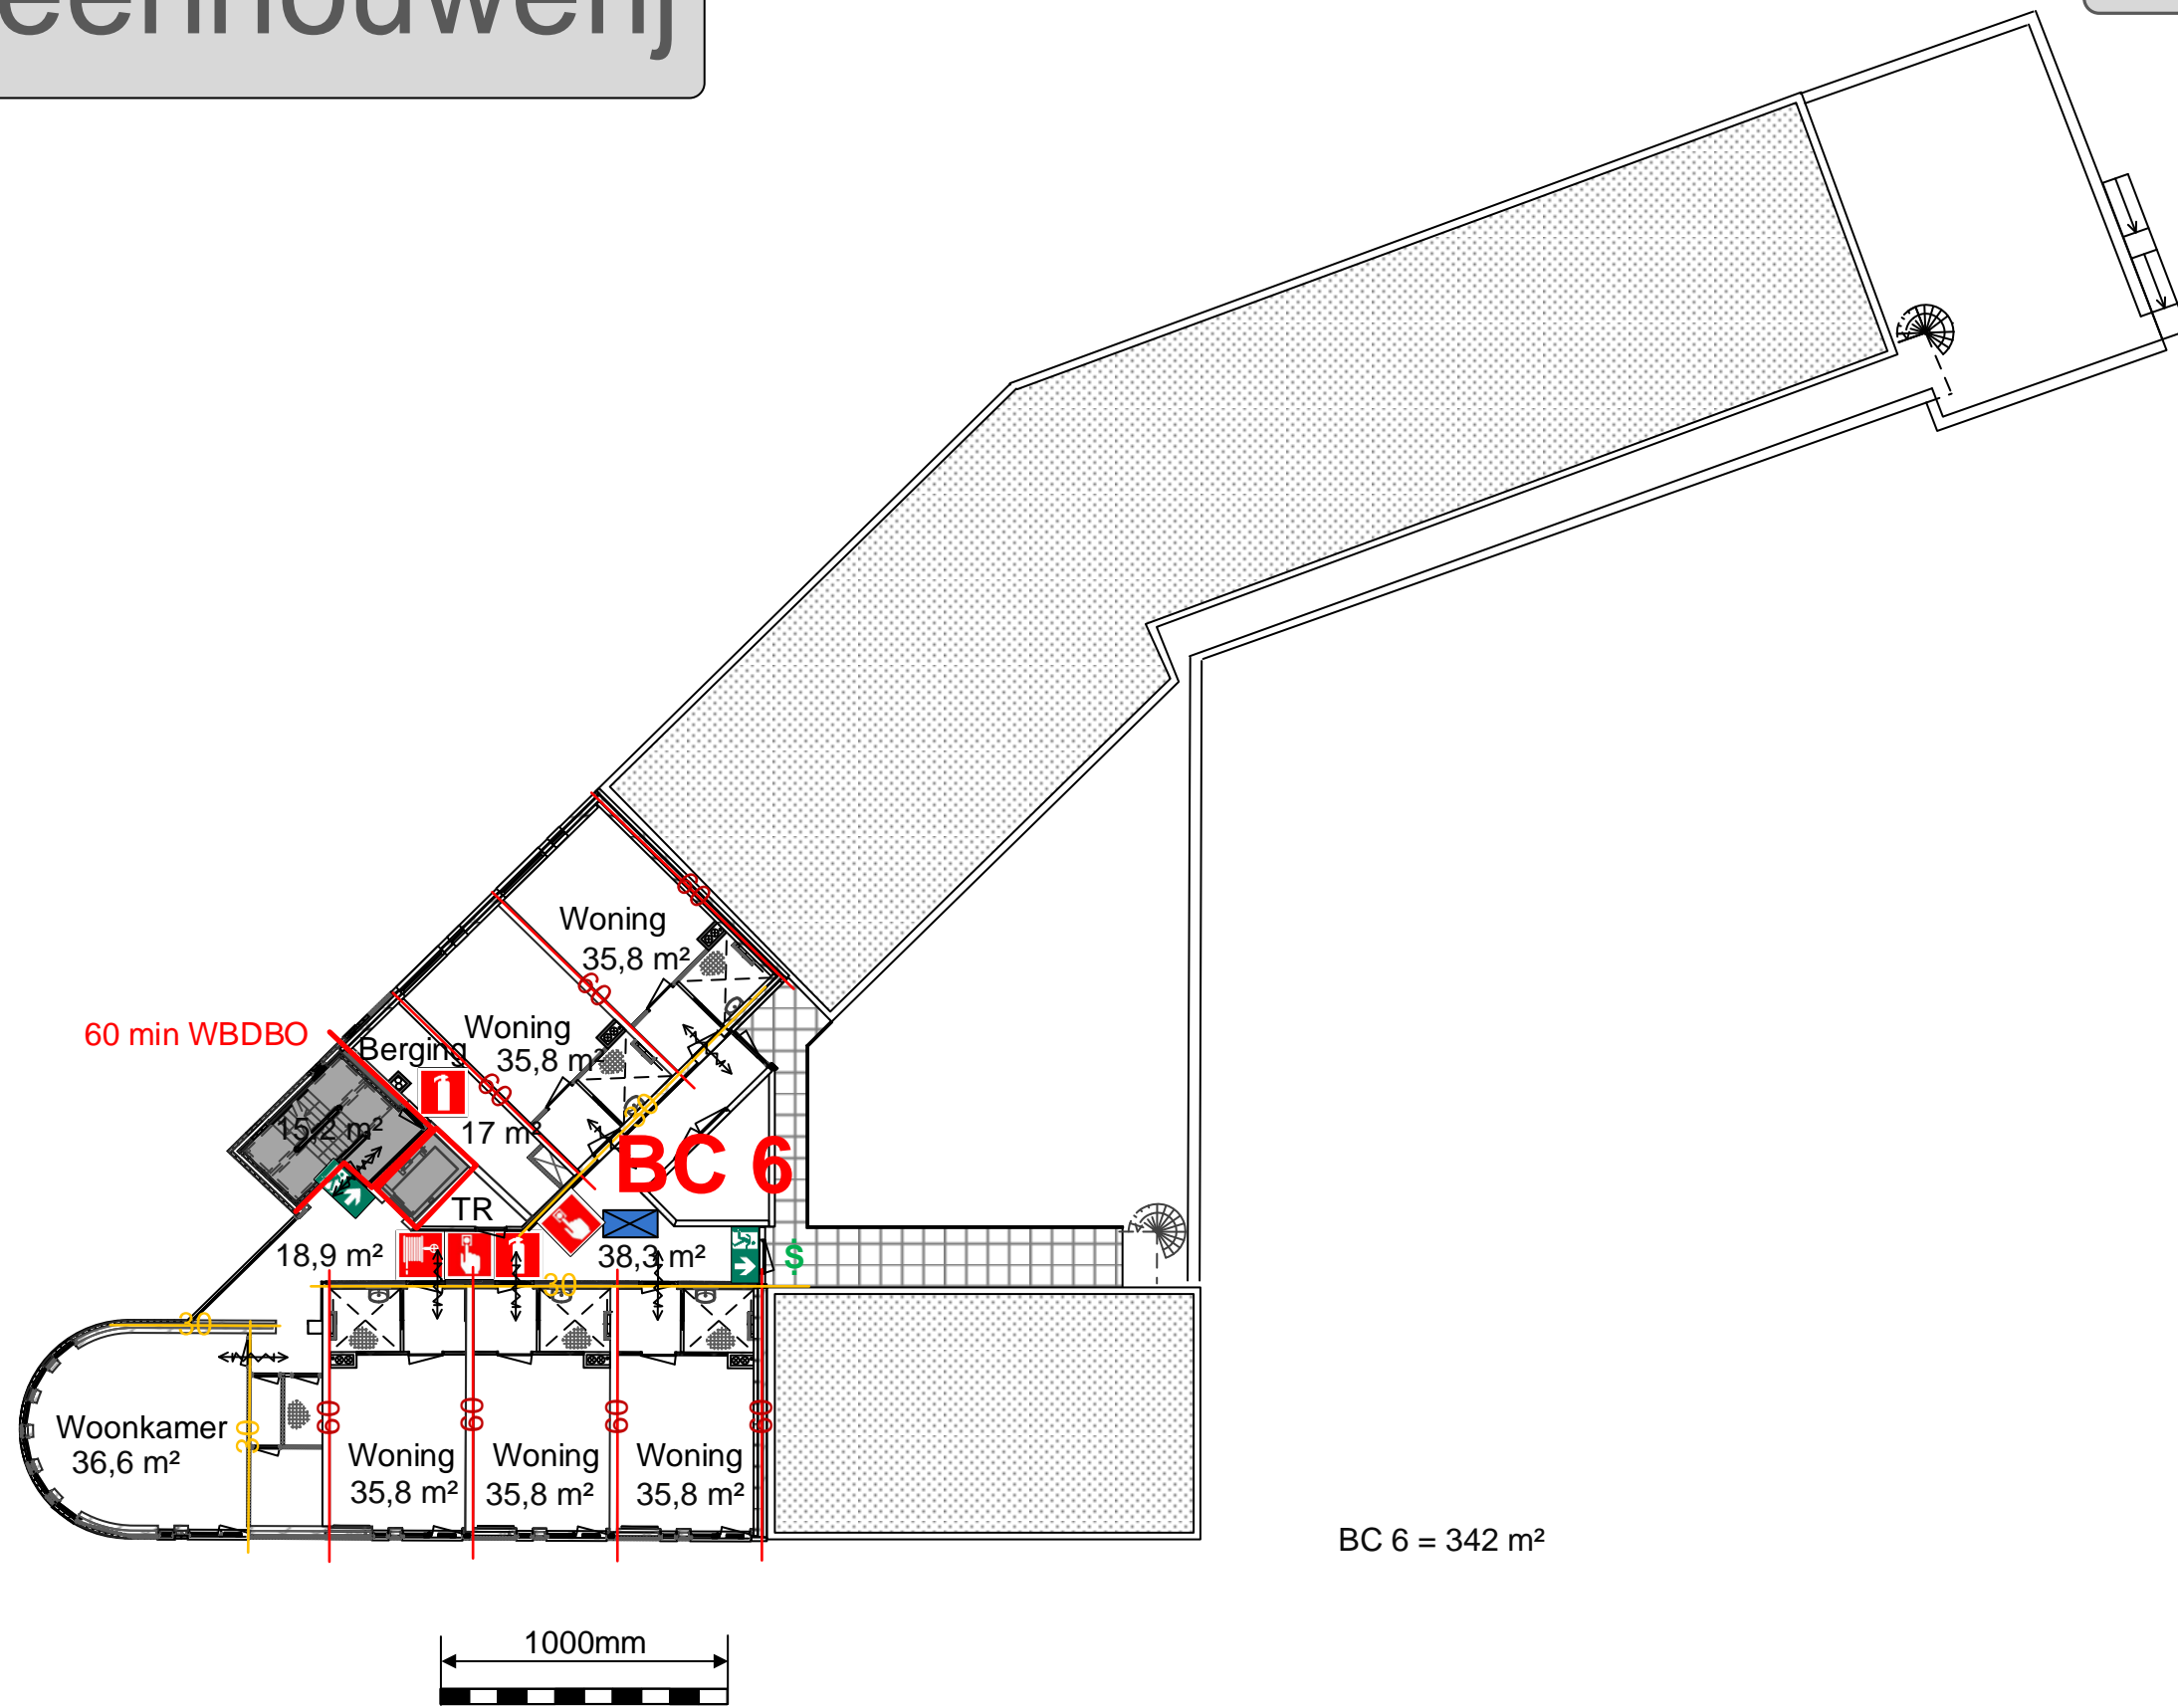

BC 6 = 342 m²

Locatie

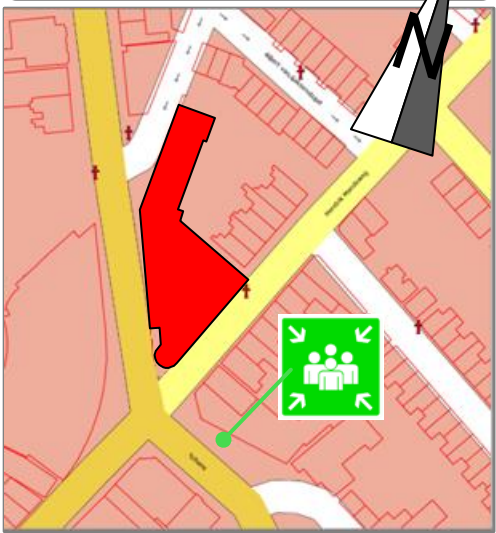

Legenda

- Vluchtroute aanduiding
- Brandslanghaspel 30m1
- Sproeischuim 6 liter
- Handbrandmelder
- Noodverlichtingsarmatuur
- Deuren zelfsluitend en 60 brandwerend
- Deuren zelfsluitend en 30 brandwerend
- Deuren direct te openen zonder gebruik te maken van een sleutel of ander los voorwerp
- Verzamelplaats