


Locatie/
Maatregel

Grote Beer. Gehandicaptenparkeerplaats op kenteken. Plaatsing bord E6 van bijlage 1 van het Reglement verkeersregels en verkeerstekens 1990 met onderbord met vermelding van het kenteken GB-457-N bij de op de tekening in blauwe kleur aangegeven parkeerplaats. Behoort bij besluit van Burgemeester en wethouders van Amstelveen van 2 juni 2016, zaaknummer Z-2016/030464
Tekeningnummer R&B-V-2016-104.

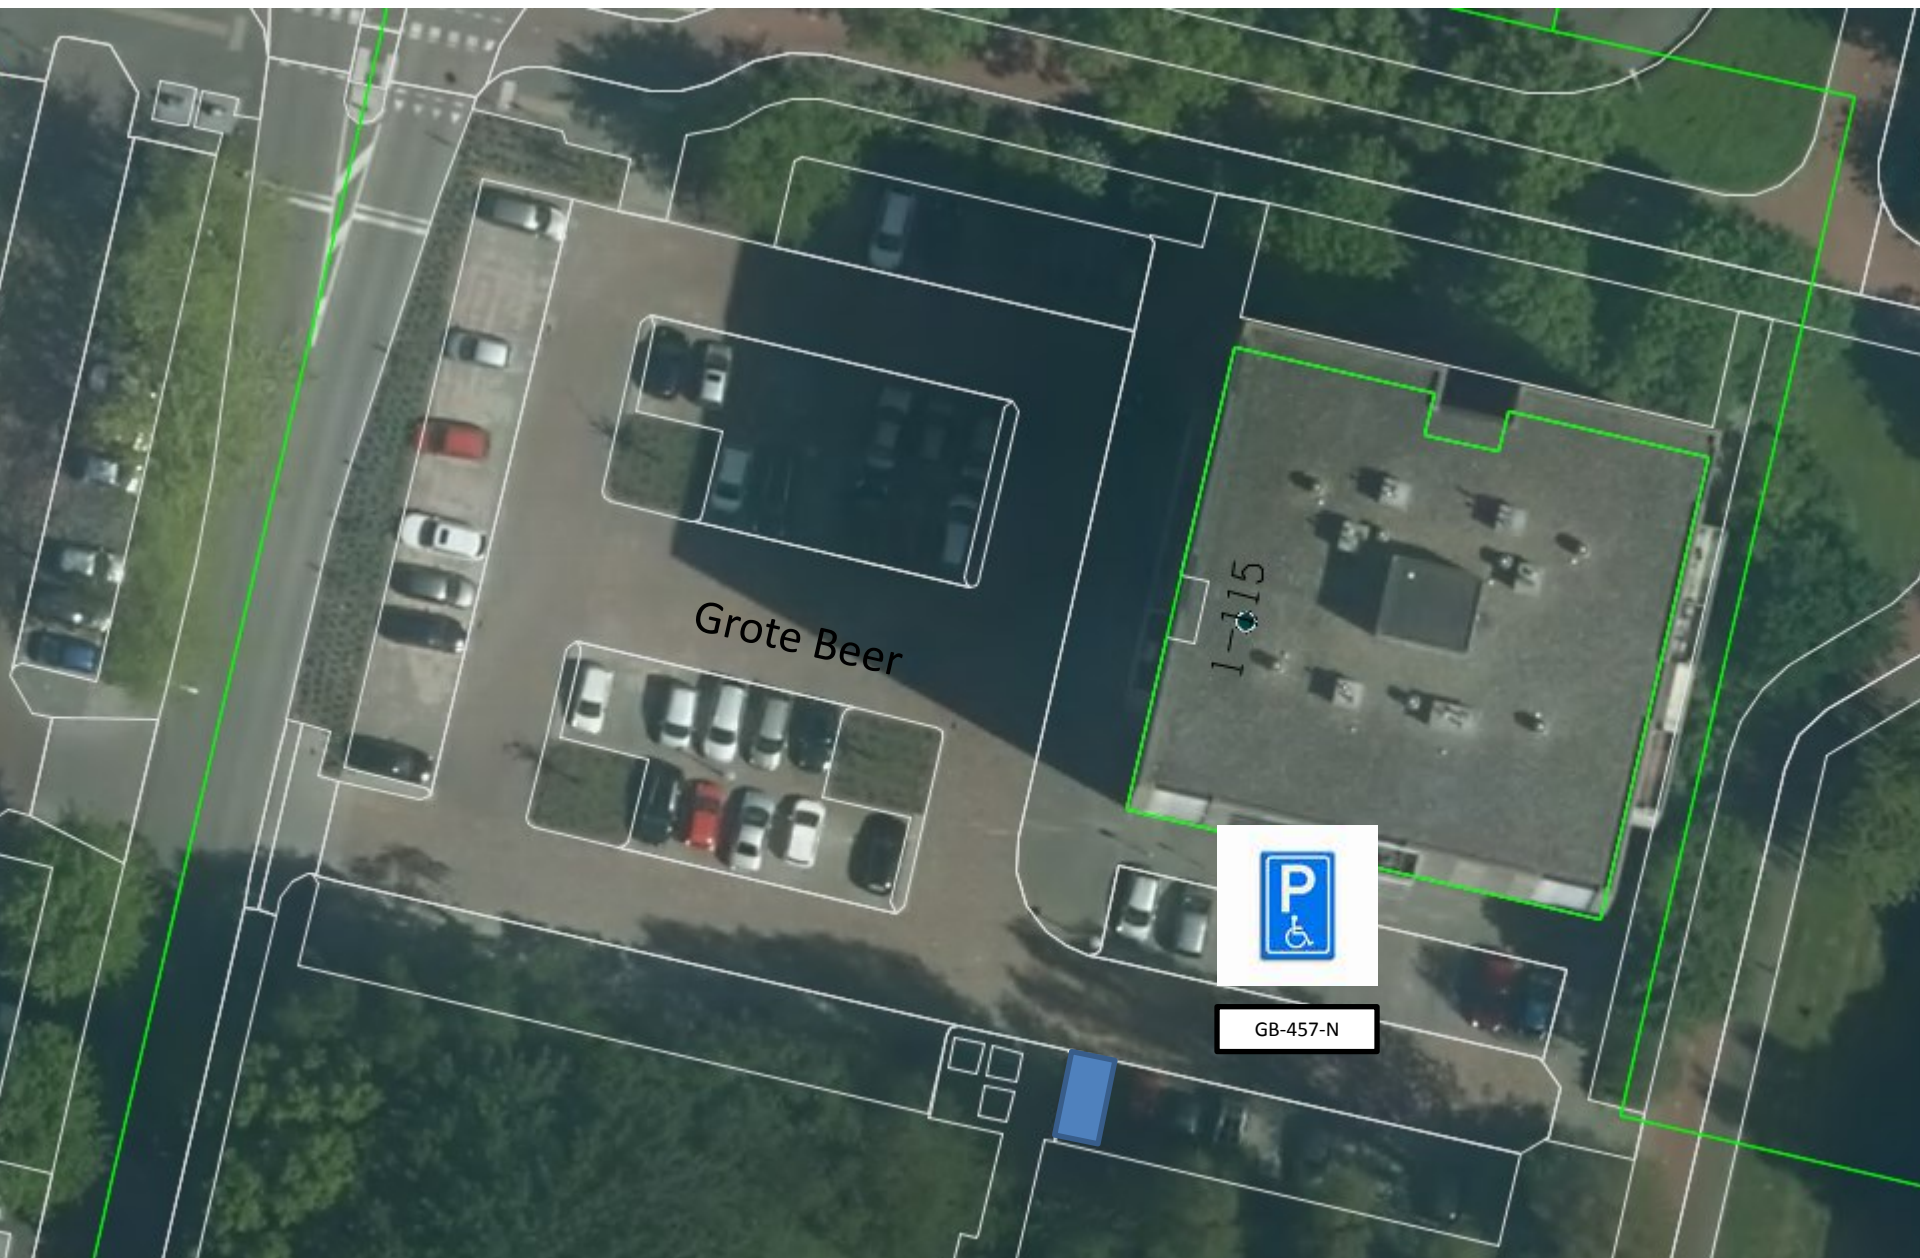

GB-457-N