

Behoort bij beschikking	
d.d.	20-01-2016
nr.(s)	ZK15001829
Juridisch beleidsmedewerker Publiekszaken / vergunningen	
	

Tekeningen derden

Alle tekeningen van derden (kozijnen, beplatingen enz.) dienen ter goedkeuring voorgelegd te worden aan de directie.

ALLE MATEN IN HET WERK CONTROLEREN !!!


Peil = 0.000+ = b.k. afgew. vloer woning
Maaiveld = ca. 0.100- aansluitend vloerniveau



REVISIE:
0
A
B
C

OMSCHRIJVING:
D.D. 22-12-2015 (T.B.V. OMGEVINGSVERGUNNING)

OMGEVINGSVERGUNNING

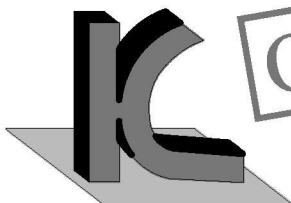

KRAAK BOUWTECHNISCH
MANAGEMENTBURO B.V.

STOOFWEG 3
4681 RK
NIEUW-VOSSEMEER

TEL. 0167 - 56 05 09
FAX. 0167 - 56 09 10
E-MAIL. info@kraakbv.nl



WERKNR. : 15082
SCHAAL : 1:10
AFM. : A4
GET. : W.B.
GEC. :

PROJECT: UITBREIDING VAN DE BESTAANDE
WONING GELEGEN AAN DE
VLIERSTRAAT 1 TE STEENBERGEN

OPDR.GEVER: _____

TEK. NR.:
T04

BOUWKUNDIGE DETAILS

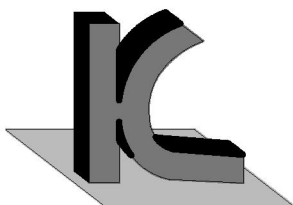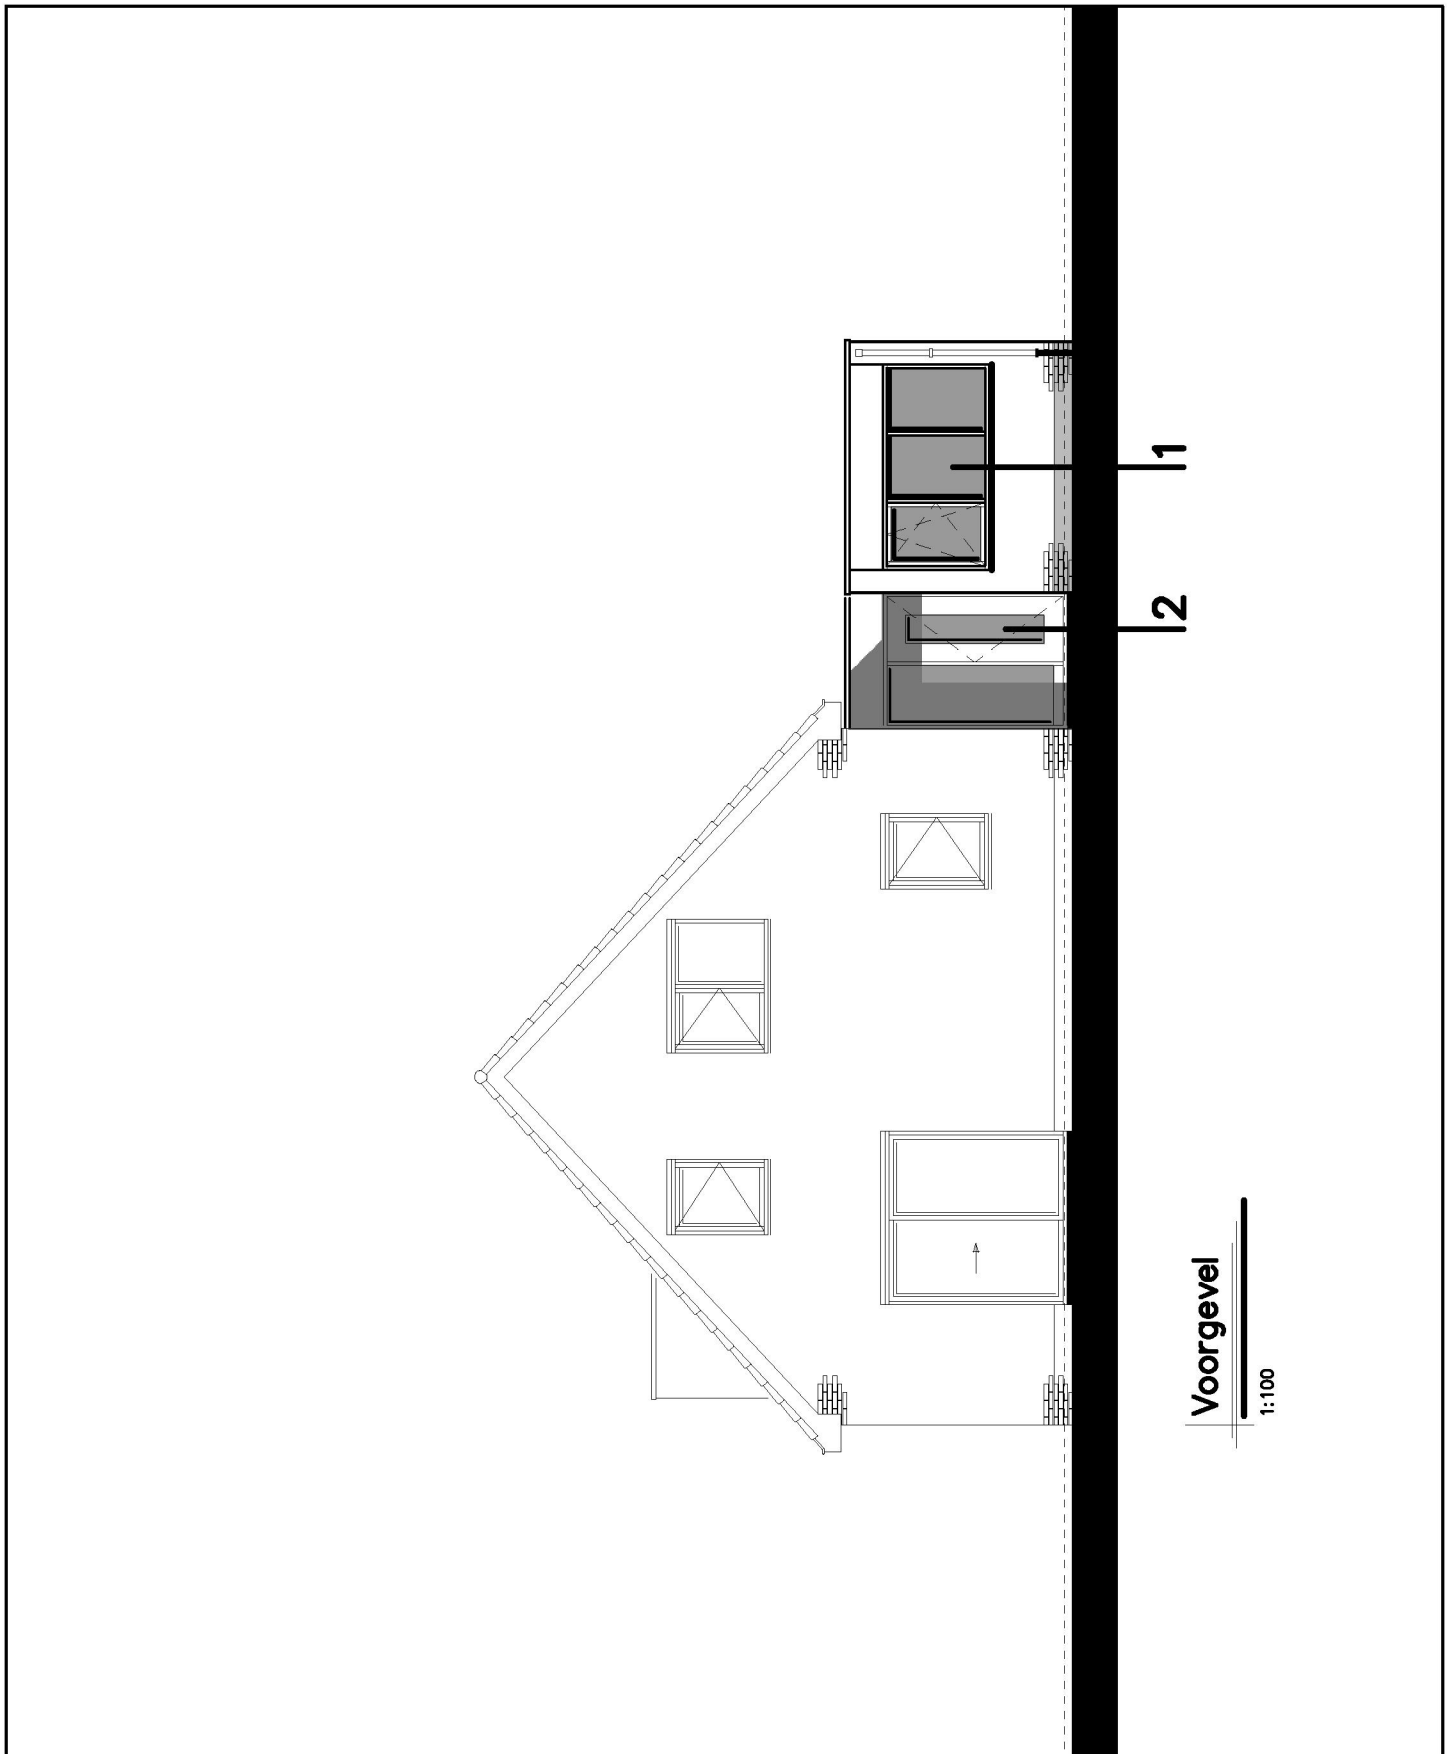


KRAAK BOUWTECHNISCH
MANAGEMENTBURO B.V.

STOOFWEG 3
4681 RK
NIEUW-VOSSEMEER

TEL. 0167 - 56 05 09
FAX. 0167 - 56 09 10
E-MAIL. info@kraakbv.nl


WERKNR.: 15082

DATUM: 22-12-2015

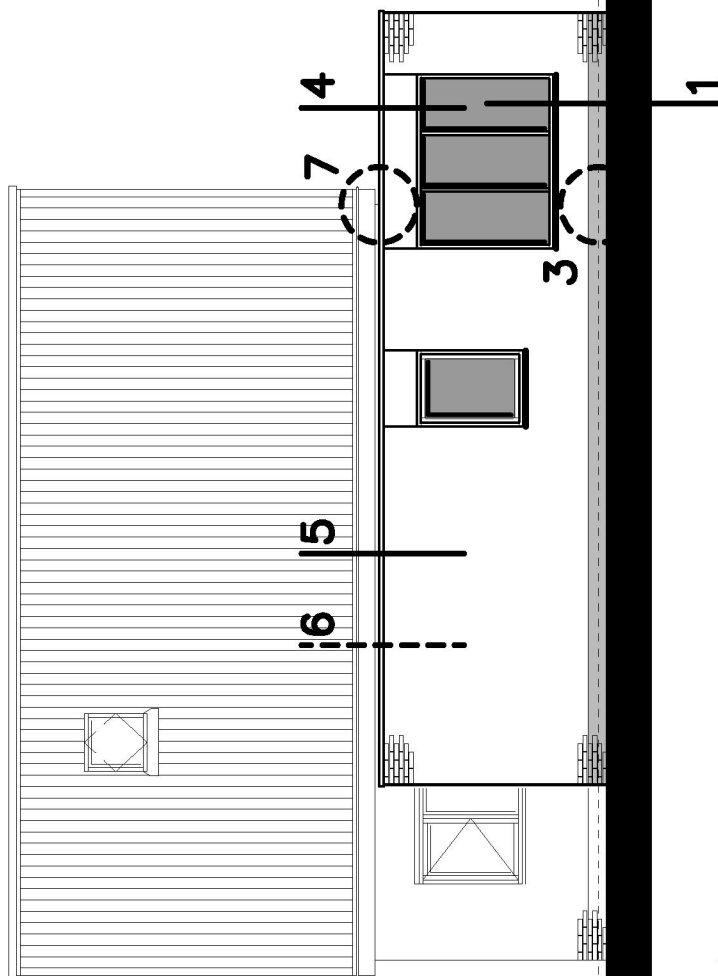

Rechter zijgevel

1:100

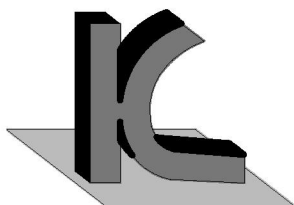

KRAAK BOUWTECHNISCH
MANAGEMENTBURO B.V.

STOOFWEG 3
4681 RK
NIEUW-VOSSEMEER

TEL. 0167 - 56 05 09
FAX. 0167 - 56 09 10
E-MAIL. info@kraakbv.nl

WERKNR.: 15082

DATUM: 22-12-2015

AS

300

70 114 116

houten kozijn 67x114mm

keramische raamdorpel

vensterbank i.o.m. opdrachtgever

0 600+ / 1.000+

o.k. kozijn

d.p.c.-folie

BU > BI:
metselwerk 100mm
luchtspouw
spouwisolatie 80mm
binnenspouwblad 100mm
afwerking i.o.m. opdrachtgever

plint i.o.m. opdrachtgever

vloerafw. i.o.m. opdrachtgever
zand- cementdenkvloer 40mm
noppenplaat vloerverwarming 30mm
betonvloer 180mm i.h.w. gestort
drukveste ps-isolatie 50mm
bouwfolie
mech. verd. zandpakket

0 000+

Peil

0 035+

b.k. afgew. vloer

0 050-

vochtkerende folie

wapening vloer
ϕ 8-150, (onder & boven)

wapening funderingsstroken
ϕ 8-150, (onder)

aanlegdiepte conform bestand
aanlegdiepte op vaste grondslag,
vaste grondslag i.h.w. bepalen/
controleren

0 660-

b.k. fundering

0 860-

o.k. fundering

Detail 1


1:10

150 450

600

3040 15
85
180
50
350
865
200

funderingsstrook
werkvloer 50mm

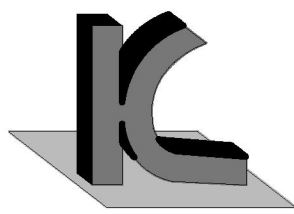

KRAAK BOUWTECHNISCH
MANAGEMENTBURO B.V.

STOOFWEG 3
4681 RK
NIEUW-VOSSEMEER

TEL. 0167 - 56 05 09
FAX. 0167 - 56 09 10
E-MAIL. info@kraakbv.nl

WERKNR.: 15082

DATUM: 22-12-2015

AS

300

70 114 116

houten kozijn 67x114mm

kunststeen onderdorpel

d.p.c.-folie

vloerafw. i.o.m. opdrachtgever
zand- cementdenkvloer 40mm
noppenplaat vloerverwarming 30mm
betonvloer 180mm i.h.w. gestort
drukvaste ps-isolatie 50mm
bouwfolie
mech. verd. zandpakket

0 000+

Peil

0 035+

b.k. afgew. vloer

b.k. ruwe vloer

0 050-

kozijnsteunen

kantplank 40x200mm prefab beton

vochtkerende folie

**aanlegdiepte conform bestaand
aanlegdiepte op vaste grondslag,
vaste grondslag i.h.w. bepalen/
controleren**

0 660-

b.k. fundering

0 860-

o.k. fundering

865

200

350

50

180

85

15

20

15

15

AS

bestaande zand- cementdekvloer
deels verwijderen

bestaande kanaalplaatvloer woning

bestaande gevel deels verwijderen


vloerafw. i.o.m. opdrachtgever
zand- cementdekvloer 40mm
noppenplaat vloerverwarming 30mm
betonvloer 180mm i.h.w. gestort
drukvaste ps-isolatie 50mm
bouwfolie
mech. verd. zandpakket

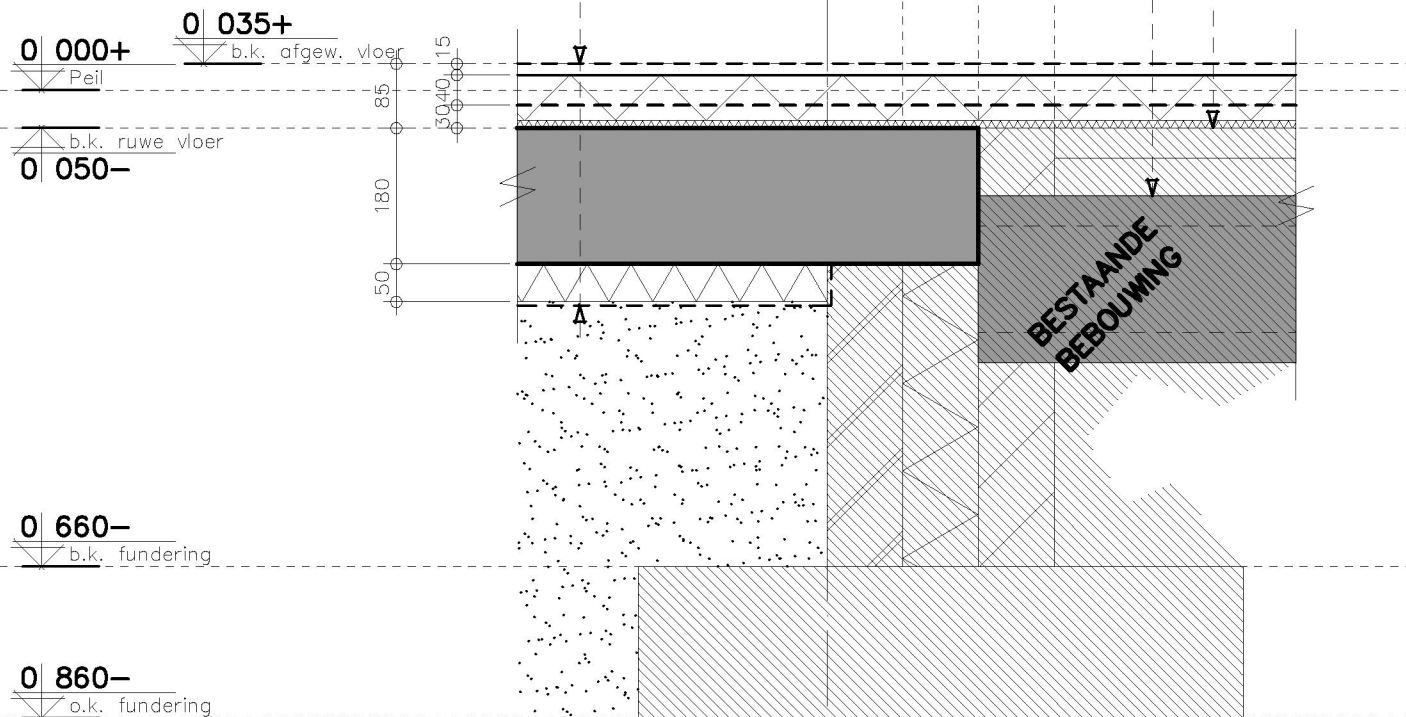

aansluiting vloer woning
Detail 3a t.p.v. slaapkamer

WAPENING VOLGENS
DETAIL 1

1:10

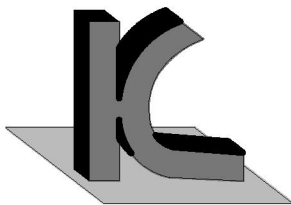

KRAAK BOUWTECHNISCH
MANAGEMENTBURO B.V.

STOOFWEG 3
4681 RK
NIEUW-VOSSEMEER

TEL. 0167 - 56 05 09
FAX. 0167 - 56 09 10
E-MAIL. info@kraakbv.nl

WERKNR.: 15082

DATUM: 22-12-2015


AS

bestaande zand- cementdekvloer 40mm
verwijderen

bestaande betonvloer garage behouden
stampbeton 120mm

bestaande gevel deels verwijderen


vloerafw. i.o.m. opdrachtgever
zand- cementdenkvloer 40mm
noppenplaat vloerverwarming 30mm
betonvloer 180mm i.h.w. gestort
drukvraste ps-isolatie 50mm
bouwfolie
mech. verd. zandpakket

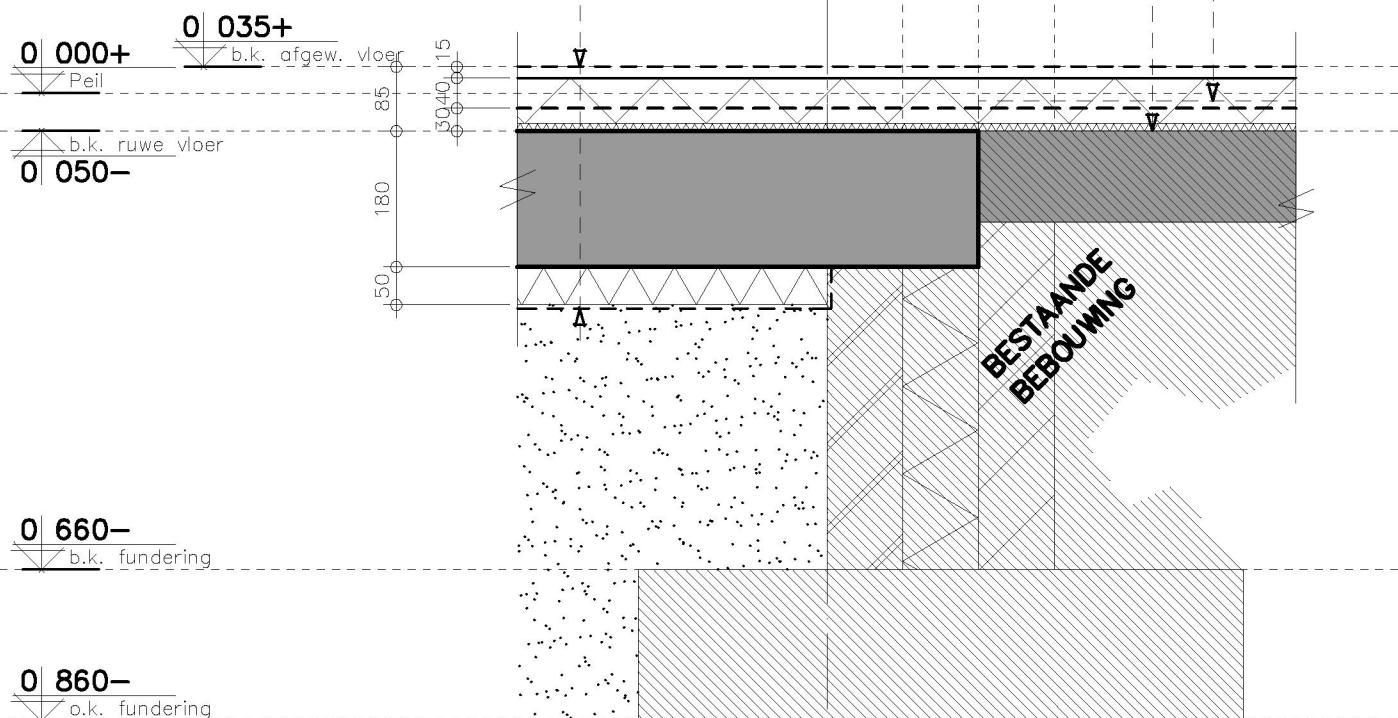

Detail 3b aansluiting vloer garage

1:10

WAPENING VOLGENS
DETAIL 1

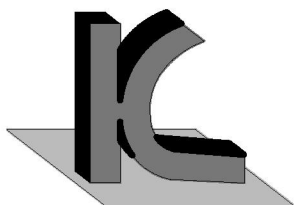



KRAAK BOUWTECHNISCH
MANAGEMENTBURO B.V.

STOOFWEG 3
4681 RK
NIEUW-VOSSEMEER

TEL. 0167 - 56 05 09
FAX. 0167 - 56 09 10
E-MAIL. info@kraakbv.nl

WERKNR.: 15082

DATUM: 22-12-2015

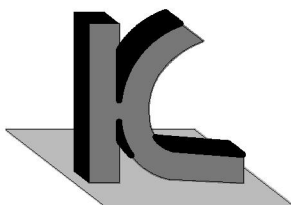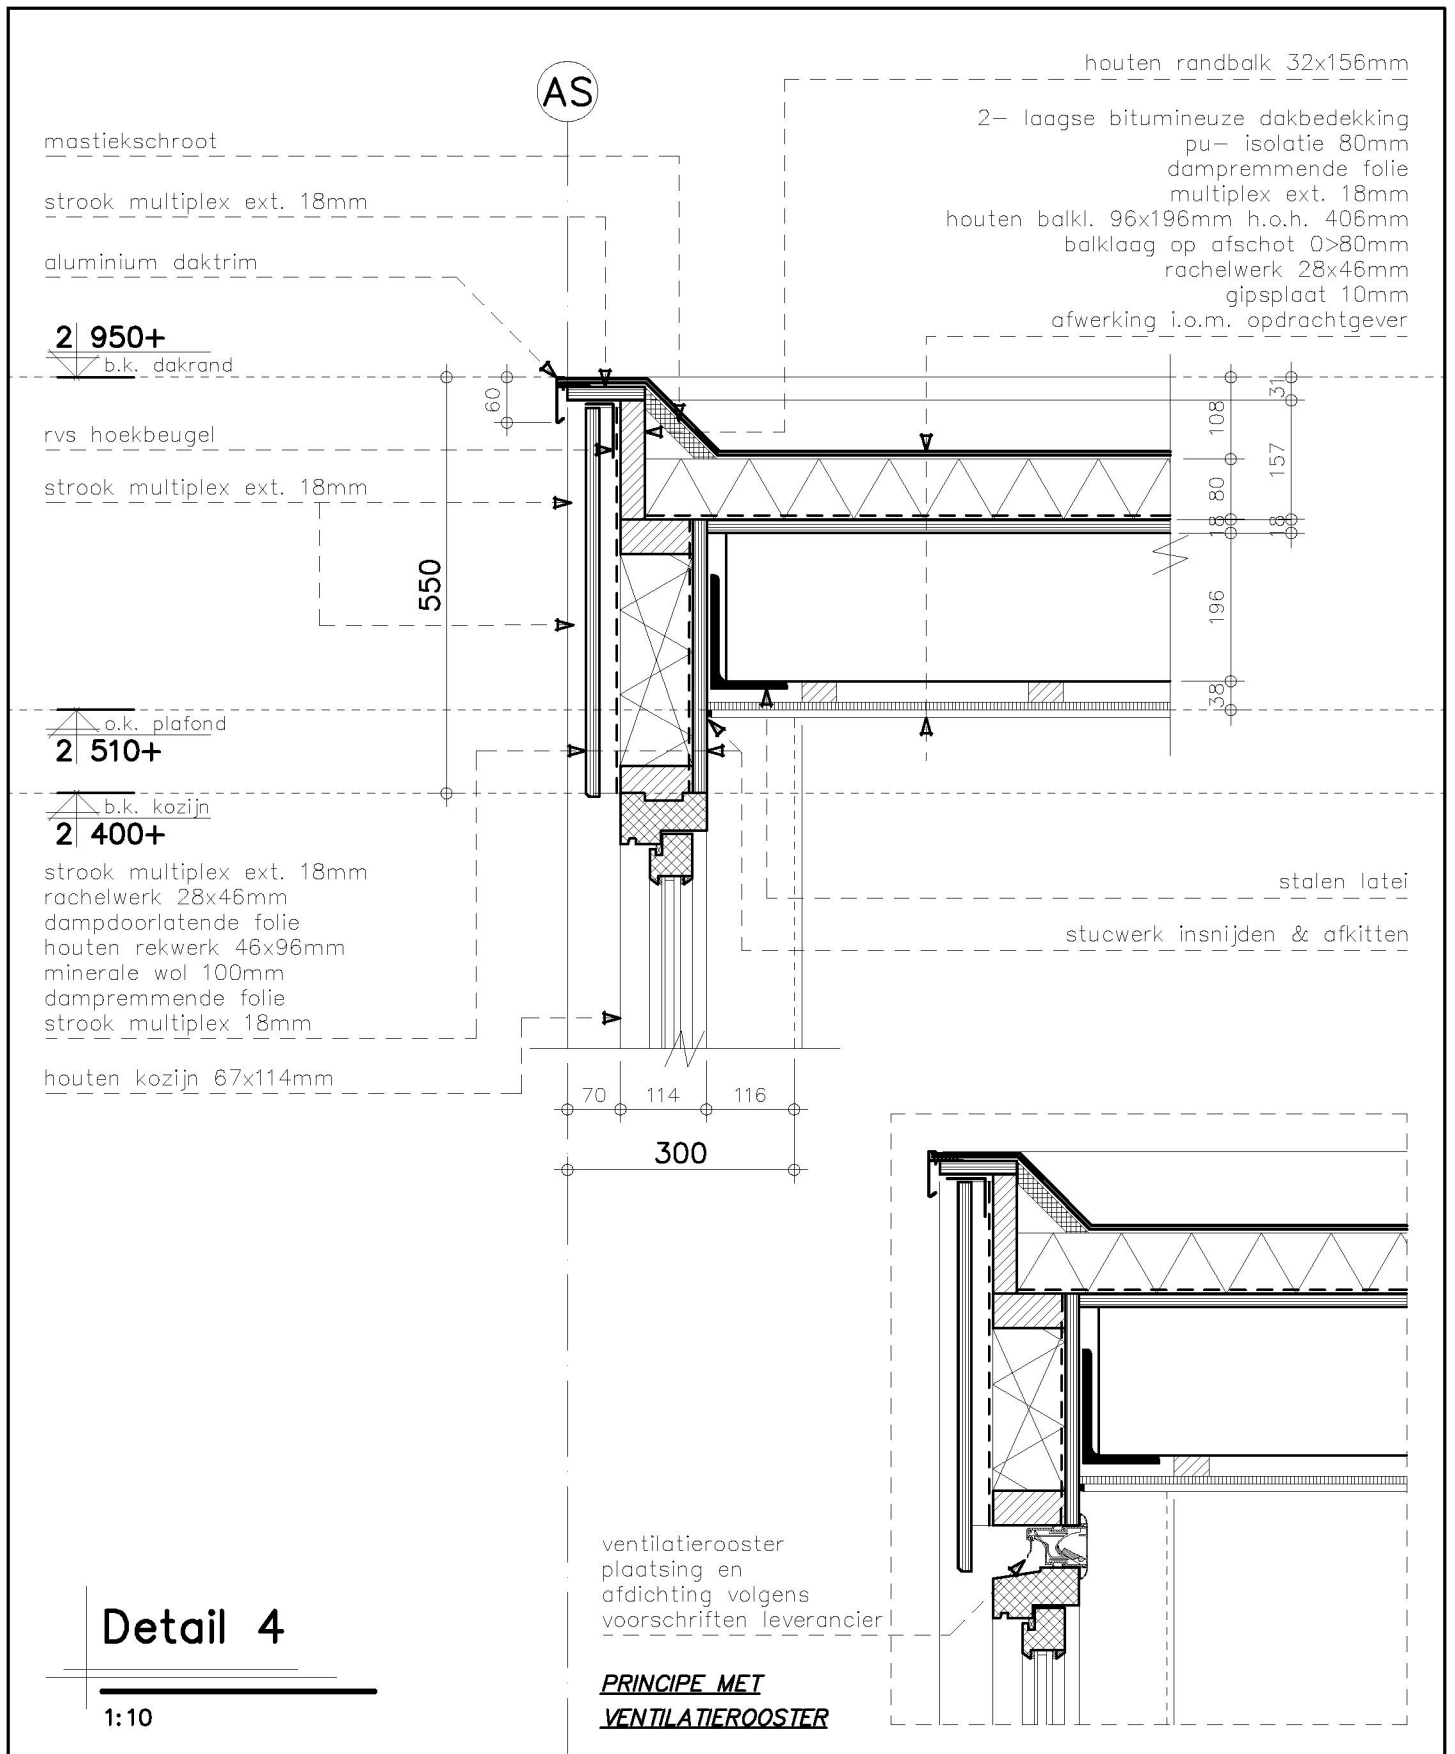

KRAAK BOUWTECHNISCH
MANAGEMENTBURO B.V.

STOOFWEG 3
4681 RK
NIEUW-VOSSEMEER

TEL. 0167 - 56 05 09
FAX. 0167 - 56 09 10
E-MAIL. info@kraakbv.nl

WERKNR.: 15082

DATUM: 22-12-2015

AS

mastiekschroot

strook multiplex ext. 18mm

aluminium daktrim

2 | 950+


b.k. dakrand

o.k. plafond

2 | 510+


BU > BI:
metselwerk 100mm
luchtspouw
spouwisolatie 80mm
binnenspouwblad 100mm
afwerking i.o.m. opdrachtgever

2- laagse bitumineuze dakbedekking
pu- isolatie 80mm
dampremmende folie
multiplex ext. 18mm
houten balkl. 96x196mm h.o.h. 406mm
balklaag op afschot 0>80mm
rachelwerk 28x46mm
gipsplaat 10mm
afwerking i.o.m. opdrachtgever

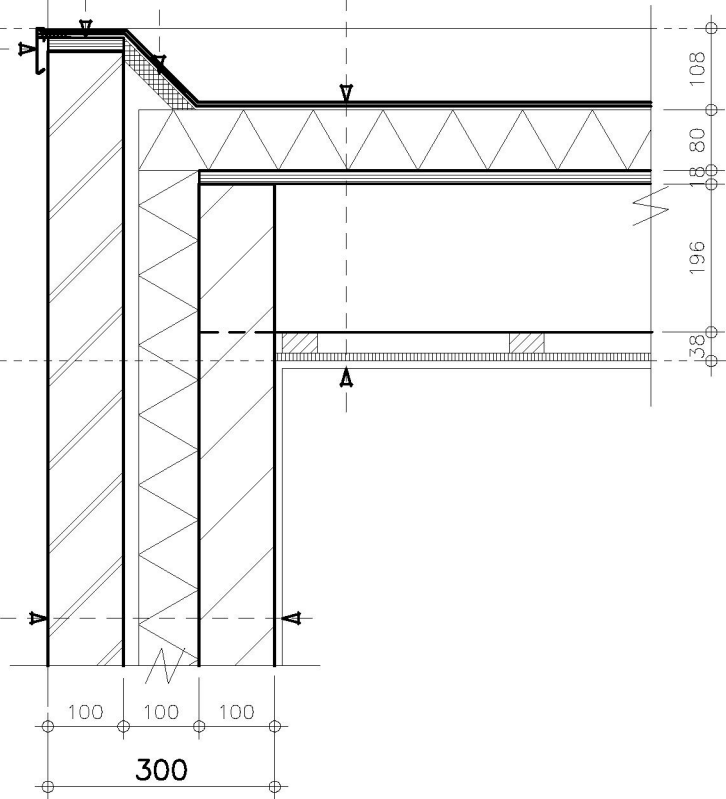

Detail 5

1:10

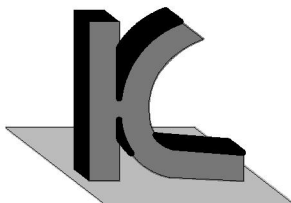



KRAAK BOUWTECHNISCH
MANAGEMENTBURO B.V.

STOOFWEG 3
4681 RK
NIEUW-VOSSEMEER

TEL. 0167 - 56 05 09
FAX. 0167 - 56 09 10
E-MAIL. info@kraakbv.nl

WERKNR.: 15082

DATUM: 22-12-2015

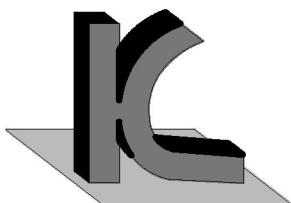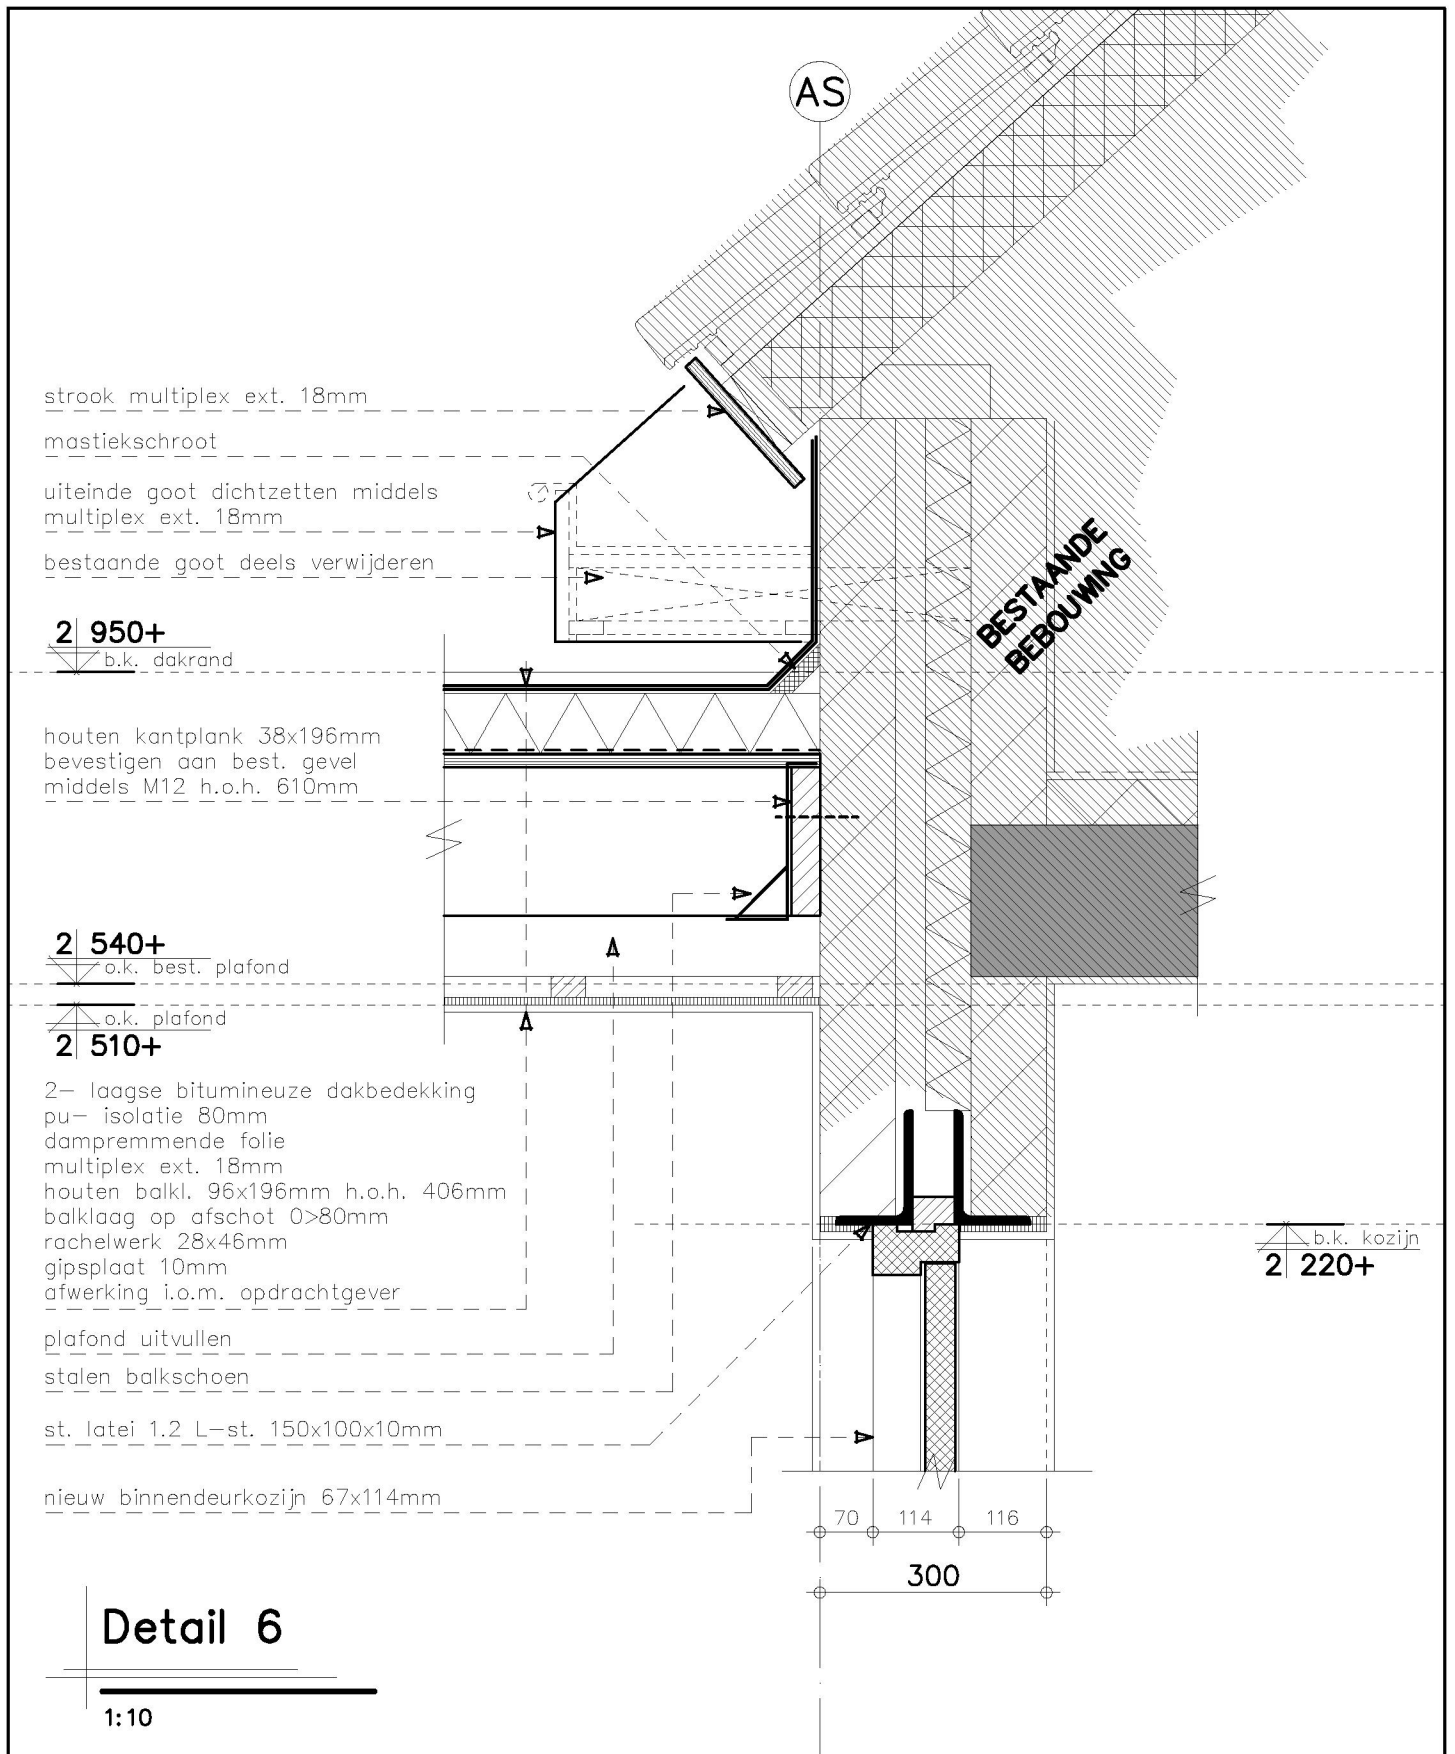



KRAAK BOUWTECHNISCH
 MANAGEMENTBURO B.V.

STOOFWEG 3
 4681 RK
 NIEUW-VOSSEMEER

TEL. 0167 - 56 05 09
 FAX. 0167 - 56 09 10
 E-MAIL. info@kraakbv.nl

WERKNR.: 15082

DATUM: 22-12-2015

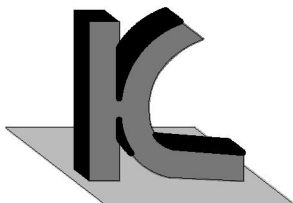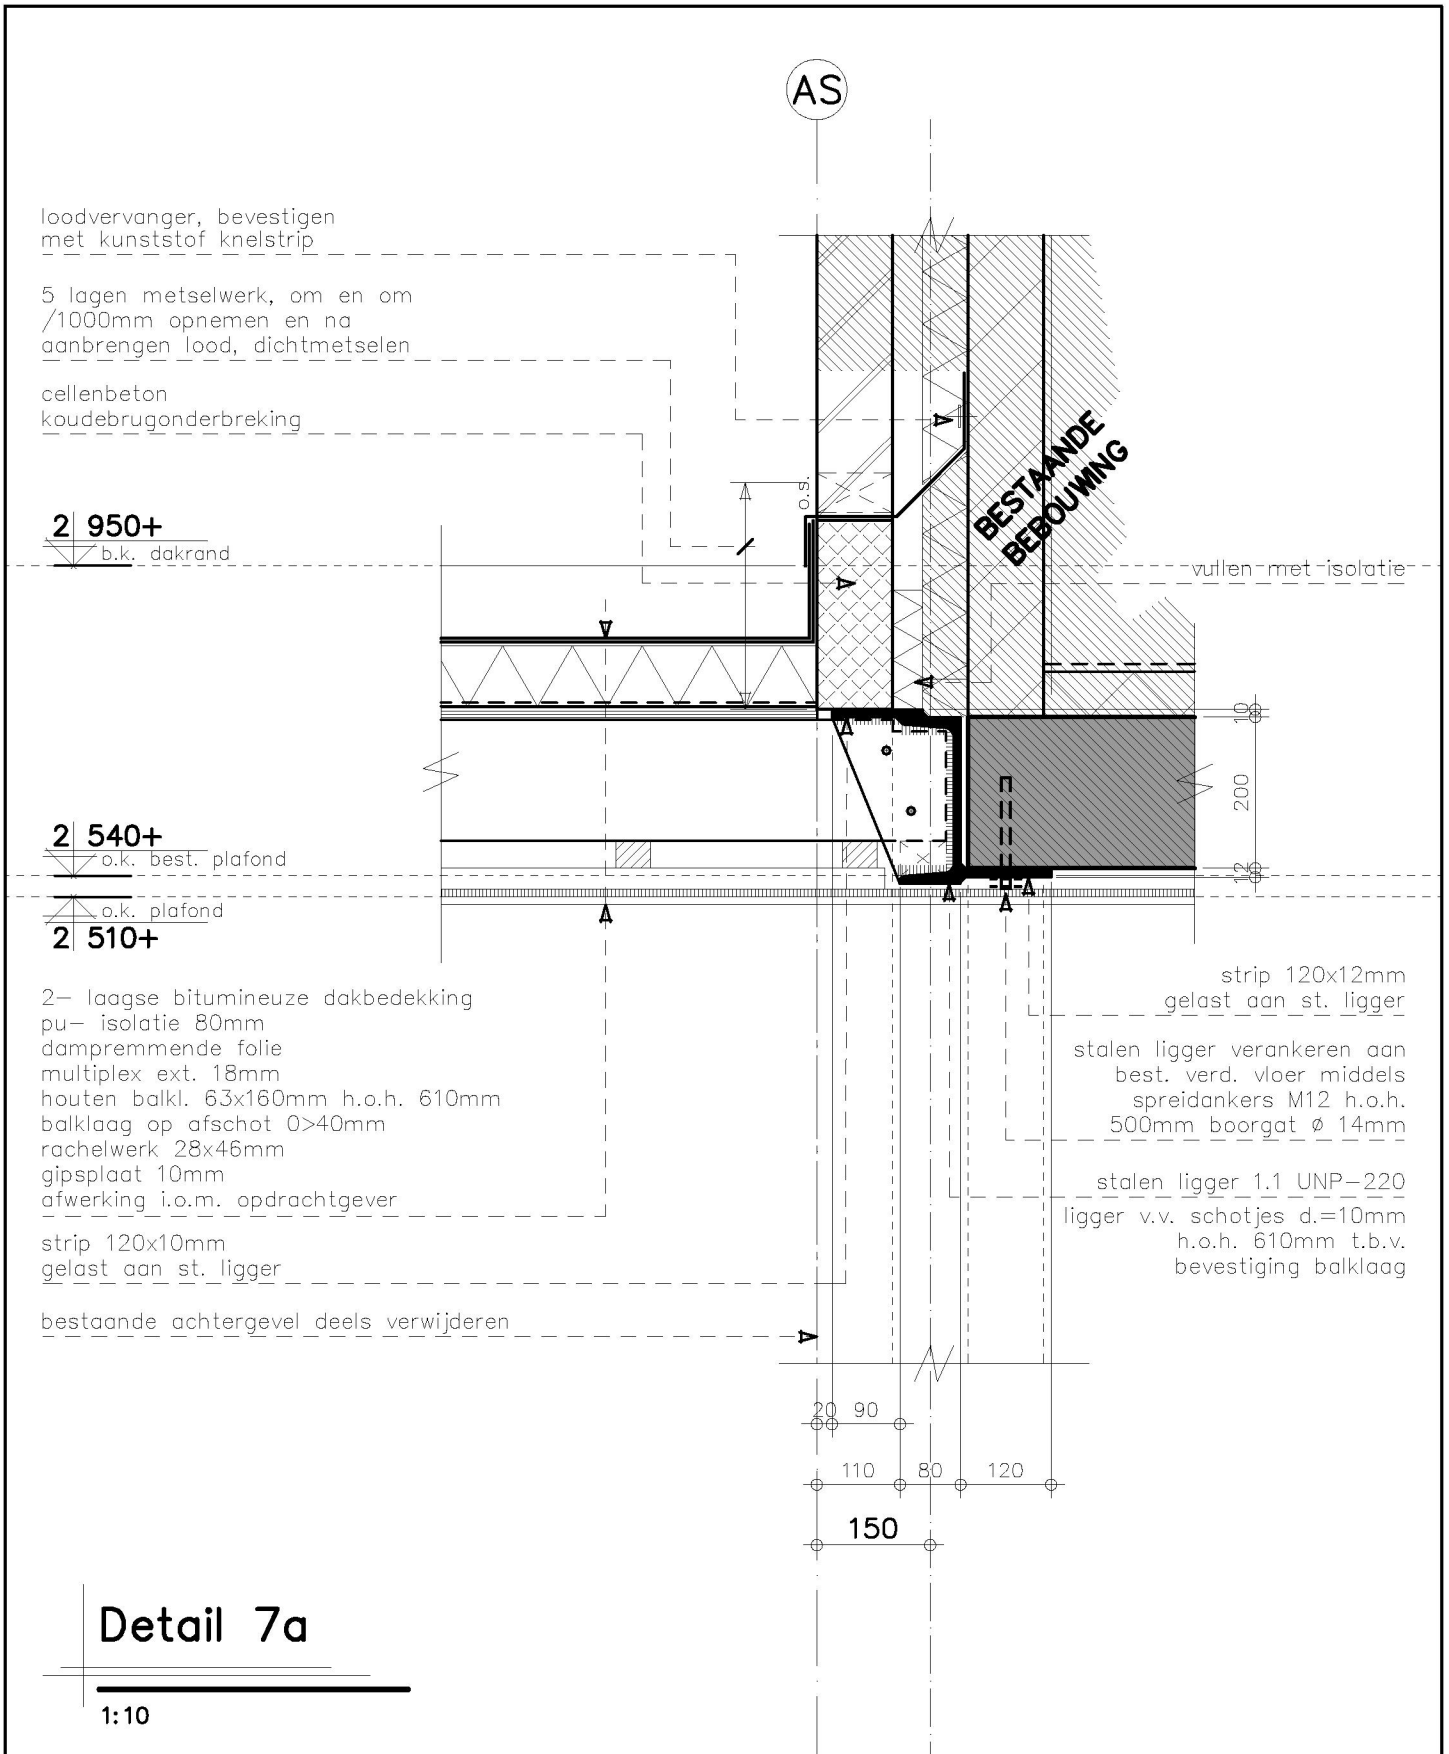

KRAAK BOUWTECHNISCH
MANAGEMENTBURO B.V.

STOOFWEG 3
4681 RK
NIEUW-VOSSEMEER

TEL. 0167 - 56 05 09
FAX. 0167 - 56 09 10
E-MAIL. info@kraakbv.nl

WERKNR.: 15082

DATUM: 22-12-2015

**DEFINITIEVE DETAILLERING LICHTSTRAAT
VOLGENS OPGAVE LEVERANCIER**

AS

loodvervanger

Velux modulaire lichtstraat

houten klossen

multiplex 18mm

2 | 950+

b.k. dakrand

2 | 540+

o.k. best. plafond

o.k. plafond

2 | 510+

stalen balkschoen

raveelbalk


afwerking binnenzijde i.o.m. opdrachtgever

ligger v.v. houten klossen

**BESTAANDE
BEBOUWING**

Detail 7b

1:10

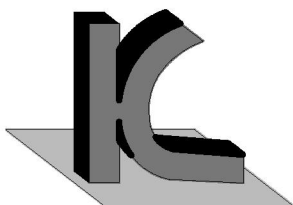

KRAAK BOUWTECHNISCH
MANAGEMENTBURO B.V.

STOOFWEG 3
4681 RK
NIEUW-VOSSEMEER

TEL. 0167 - 56 05 09
FAX. 0167 - 56 09 10
E-MAIL. info@kraakbv.nl

WERKNR.: 15082

DATUM: 22-12-2015