




VERKEERSBESLUIT GEMEENTE KOGGENLAND

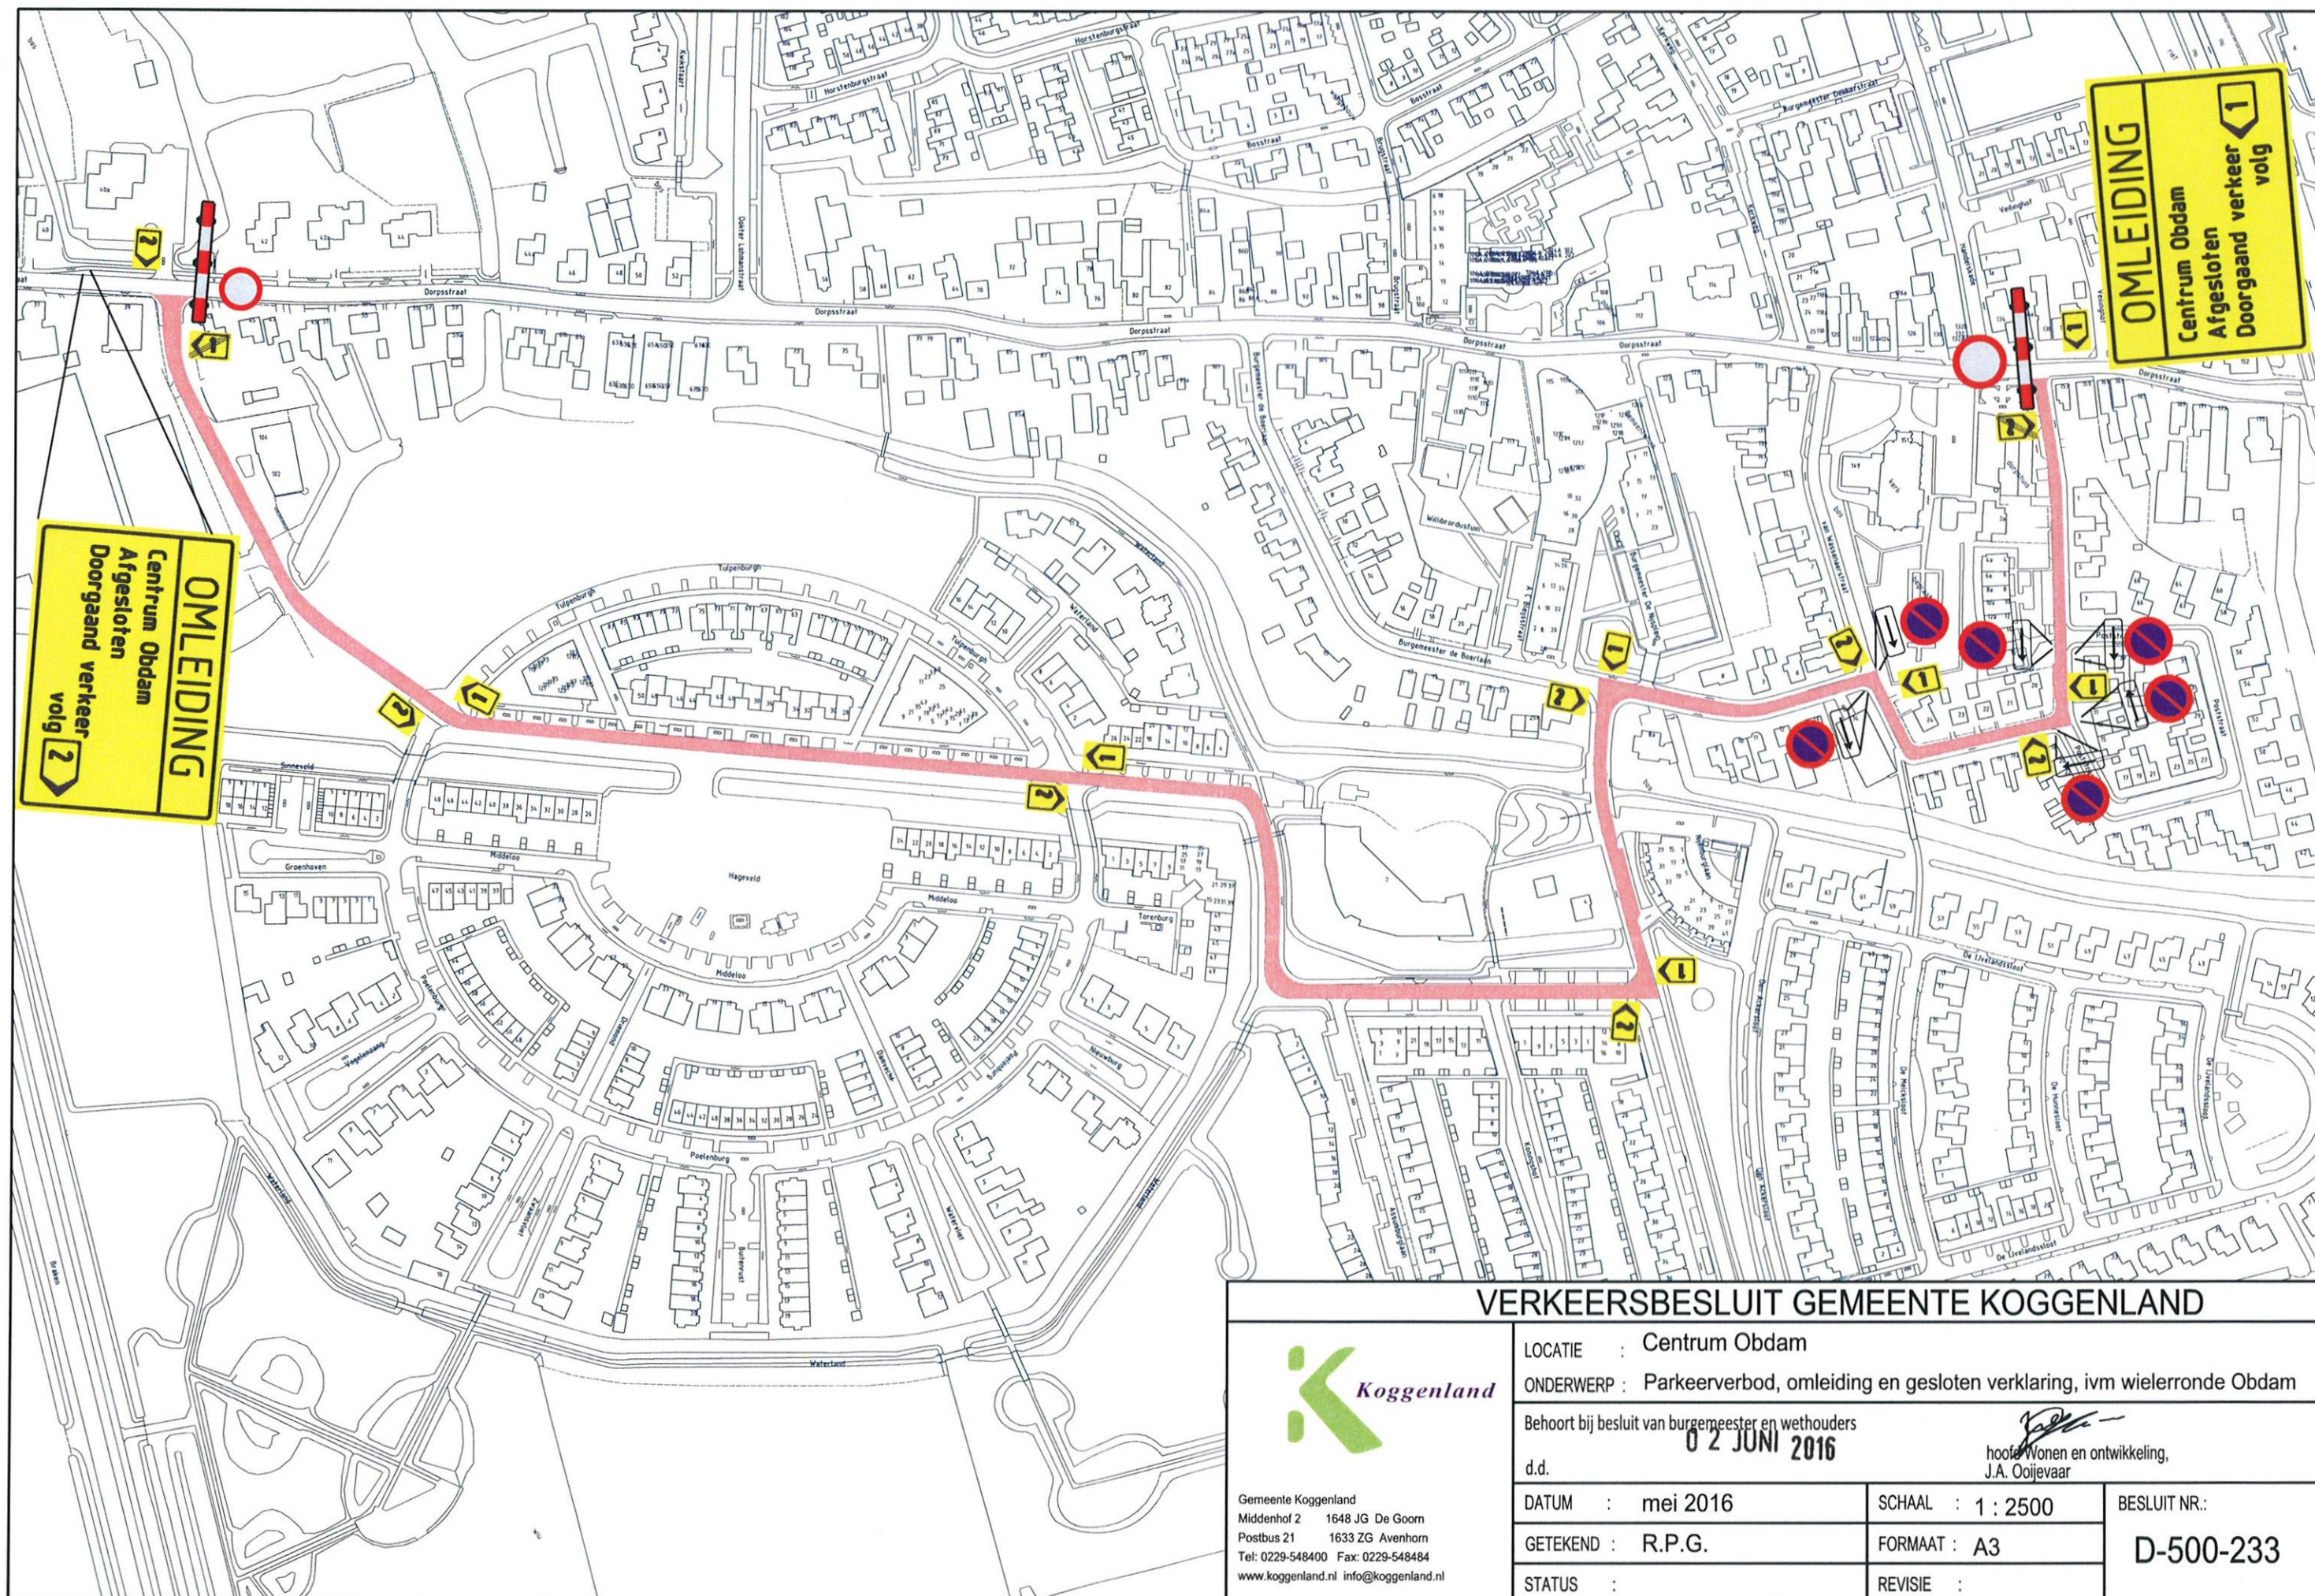

Gemeente Koggenland
Middenhof 2 1648 JG De Goom
Postbus 21 1633 ZG Avenhorn
Tel: 0229-548400 Fax: 0229-548484
www.koggenland.nl info@koggenland.nl

LOCATIE : Centrum Obdam
ONDERWERP : Parkeerverbod, omleiding en gesloten verklaring, ivm wielerronde Obdam

Behoort bij besluit van burgemeester en wethouders

02 JUNI 2016

d.d.

hooft Wonen en ontwikkeling,
J.A. Ooijevaar

DATUM : mei 2016

SCHAAL : 1 : 2500

BESLUIT NR.:

GETEKEND : R.P.G.

FORMAAT : A3

D-500-233

STATUS :

REVISIE :

bestandsnaam :