



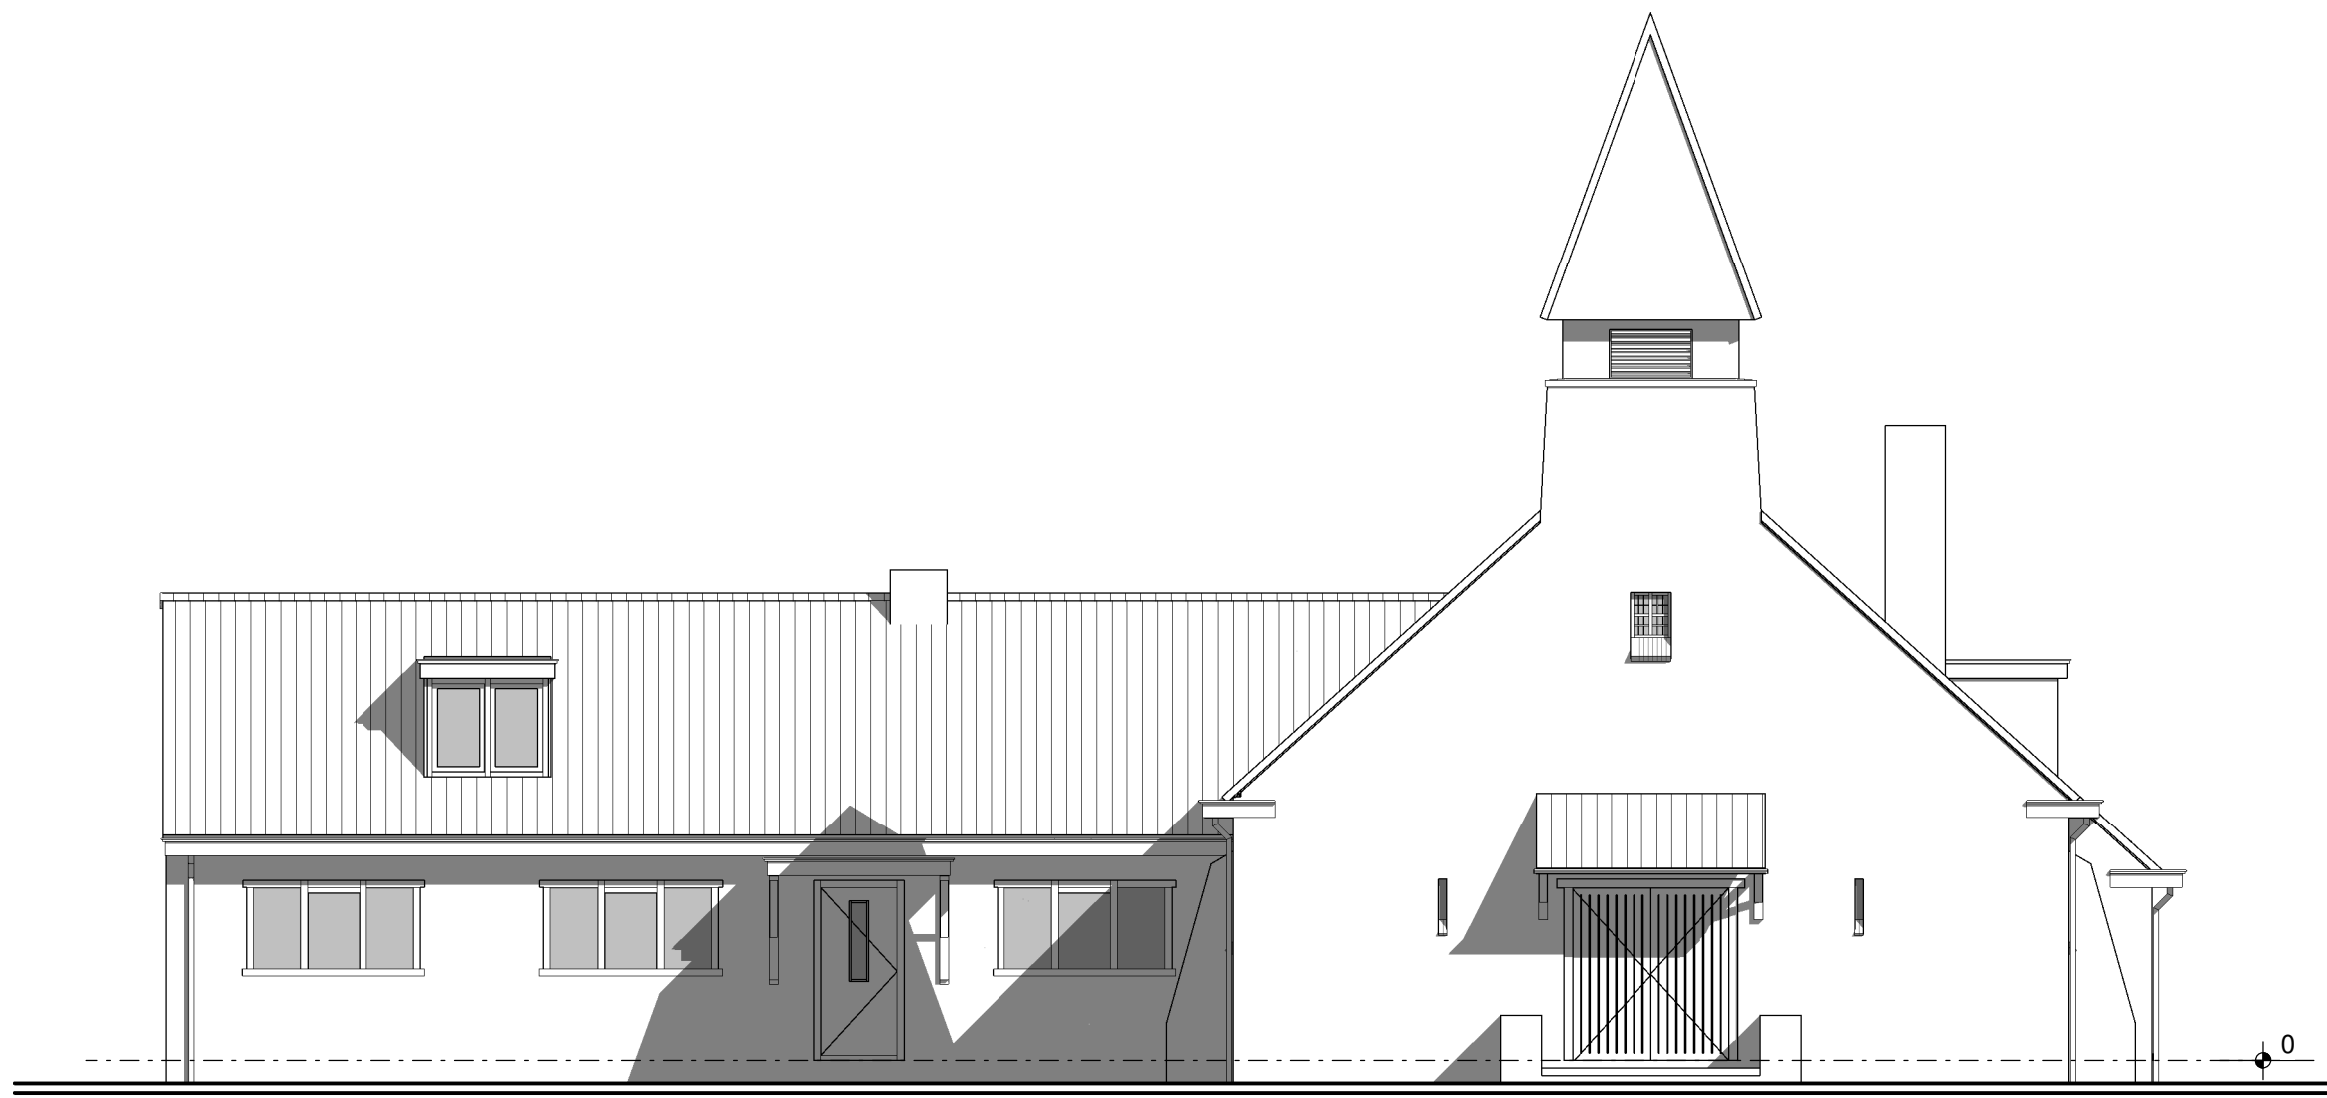


Voorgevel

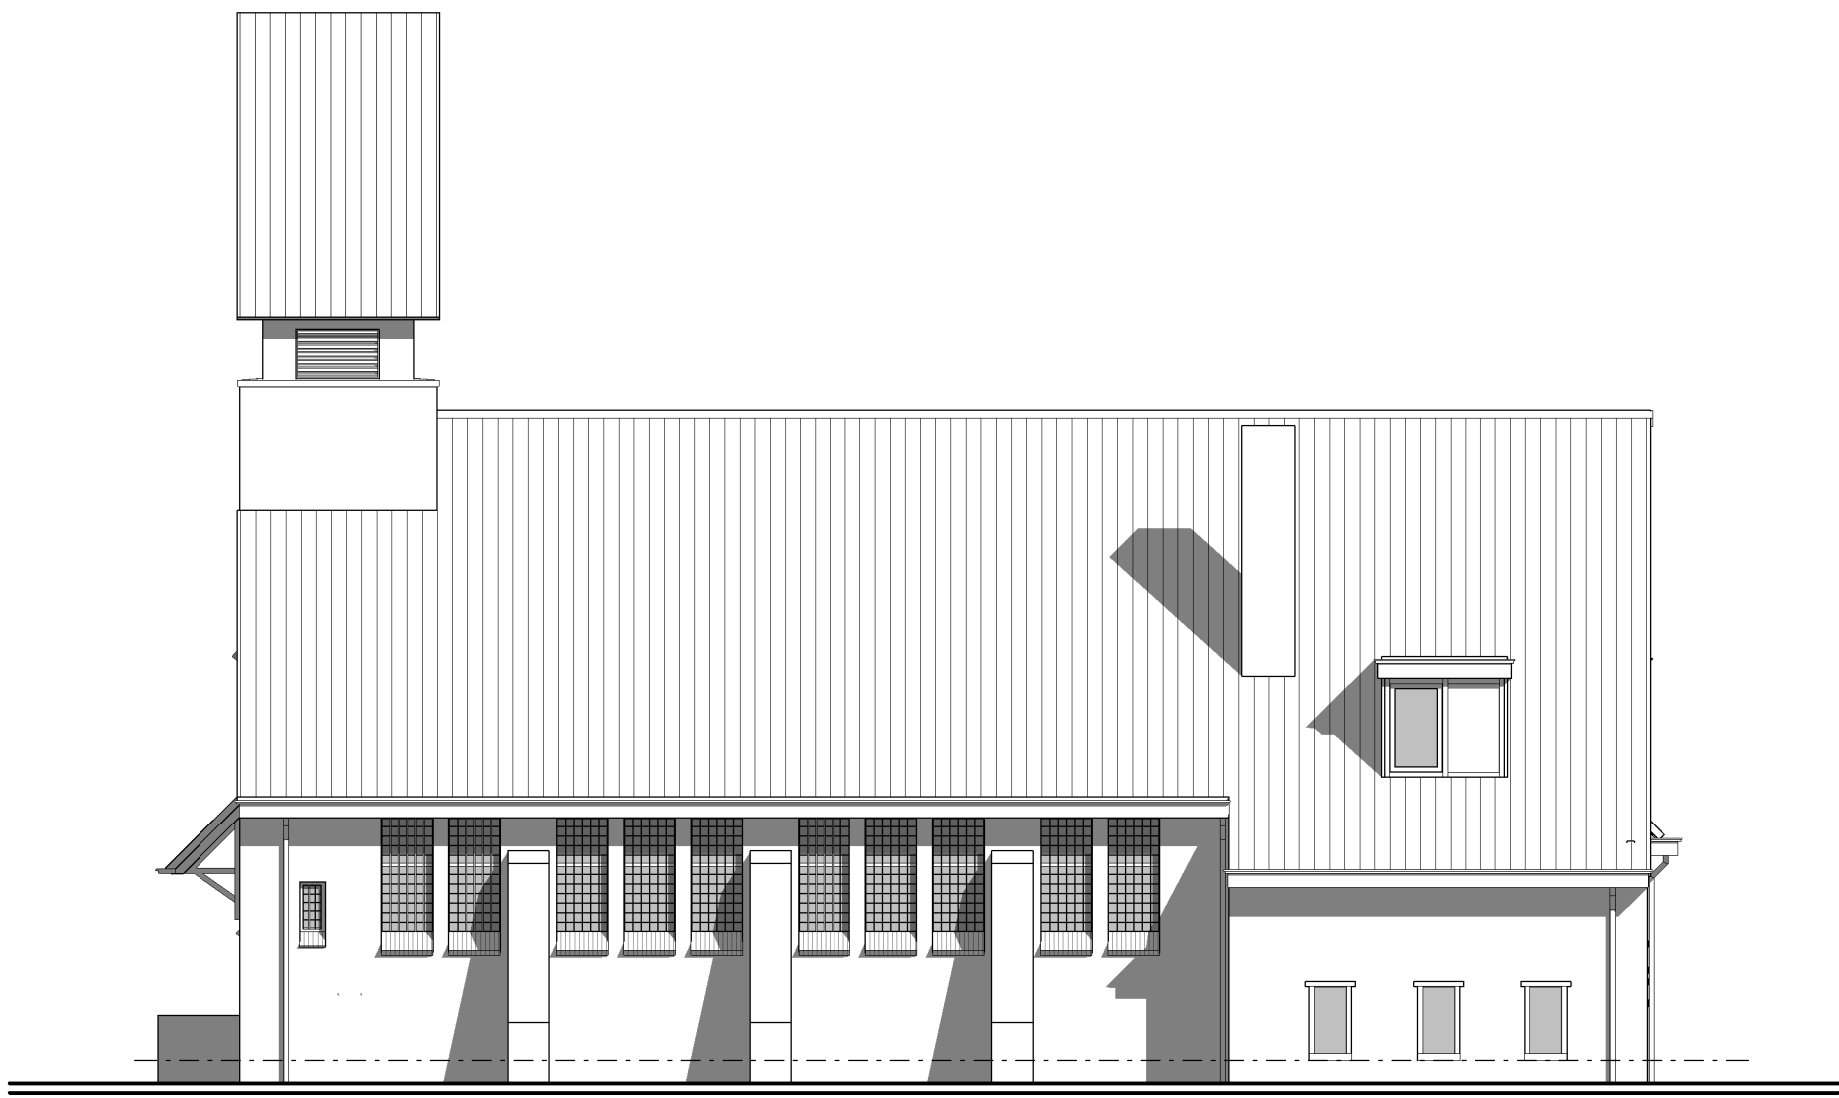


Rechter zijgevel




Achtergevel

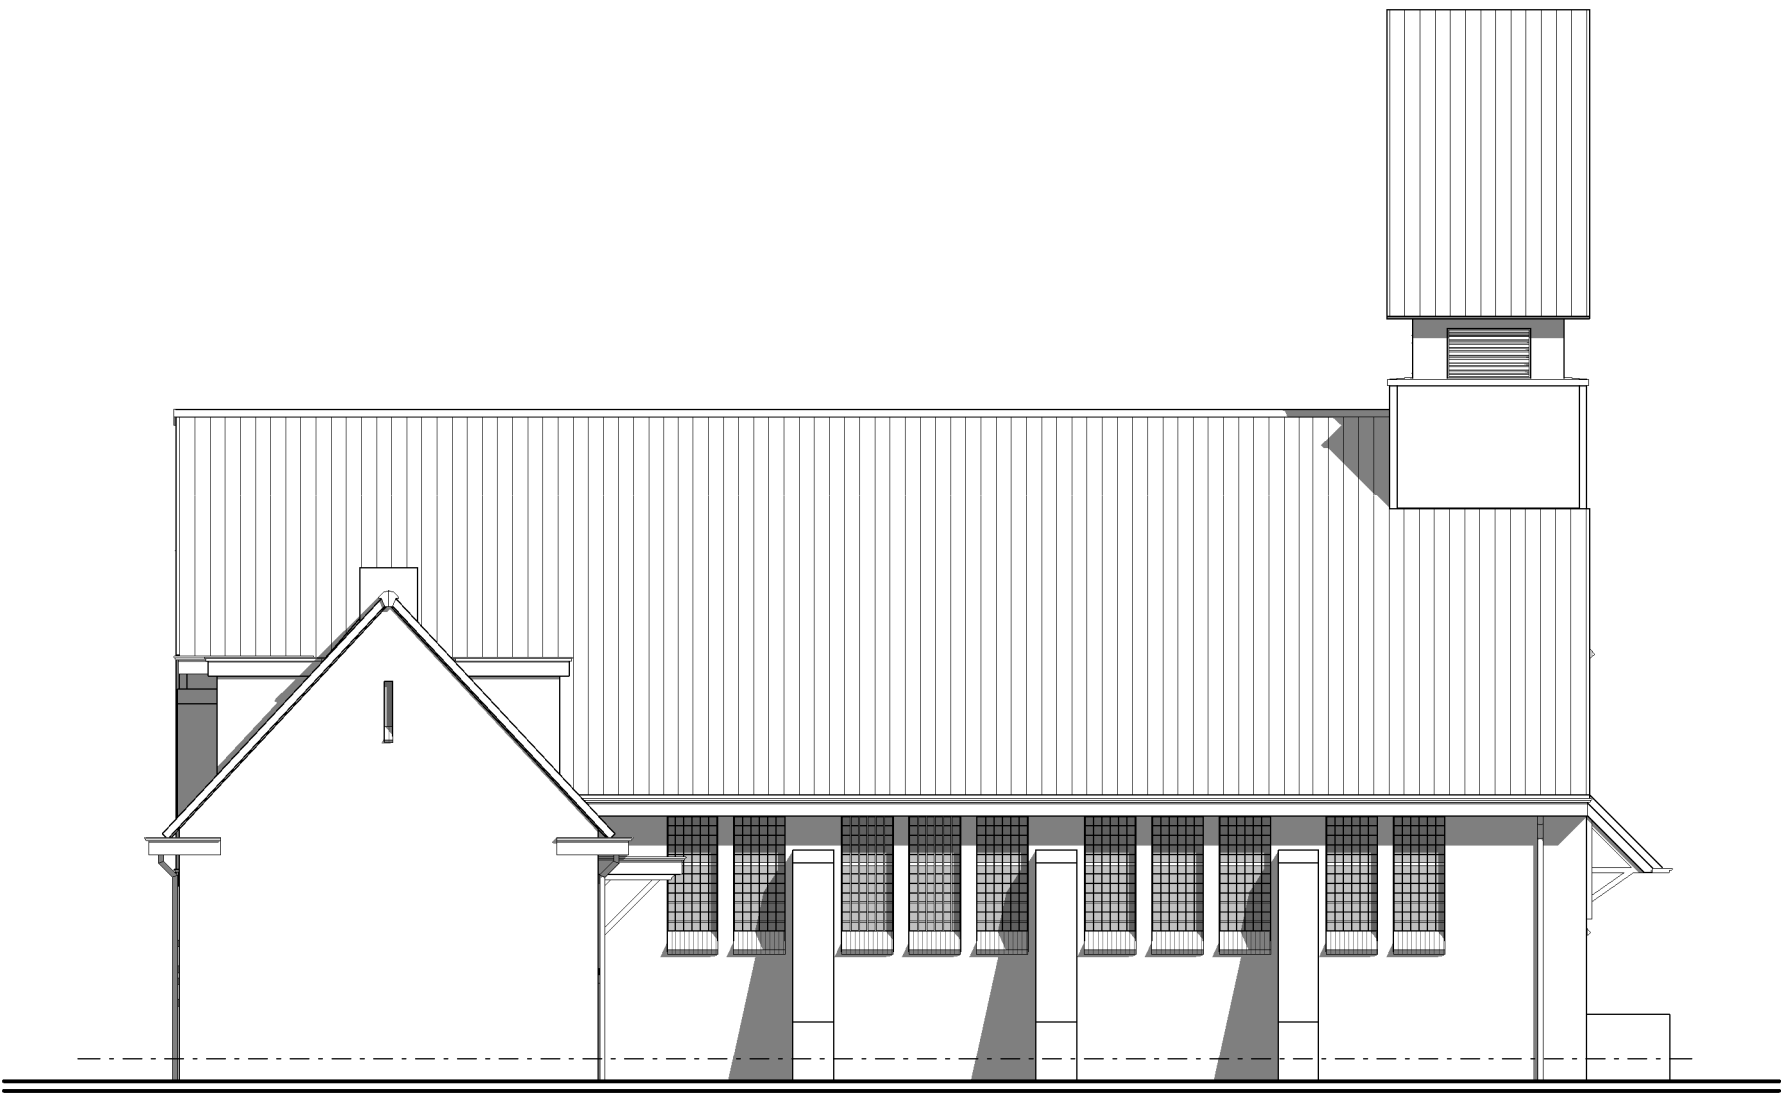

Linker zijgevel

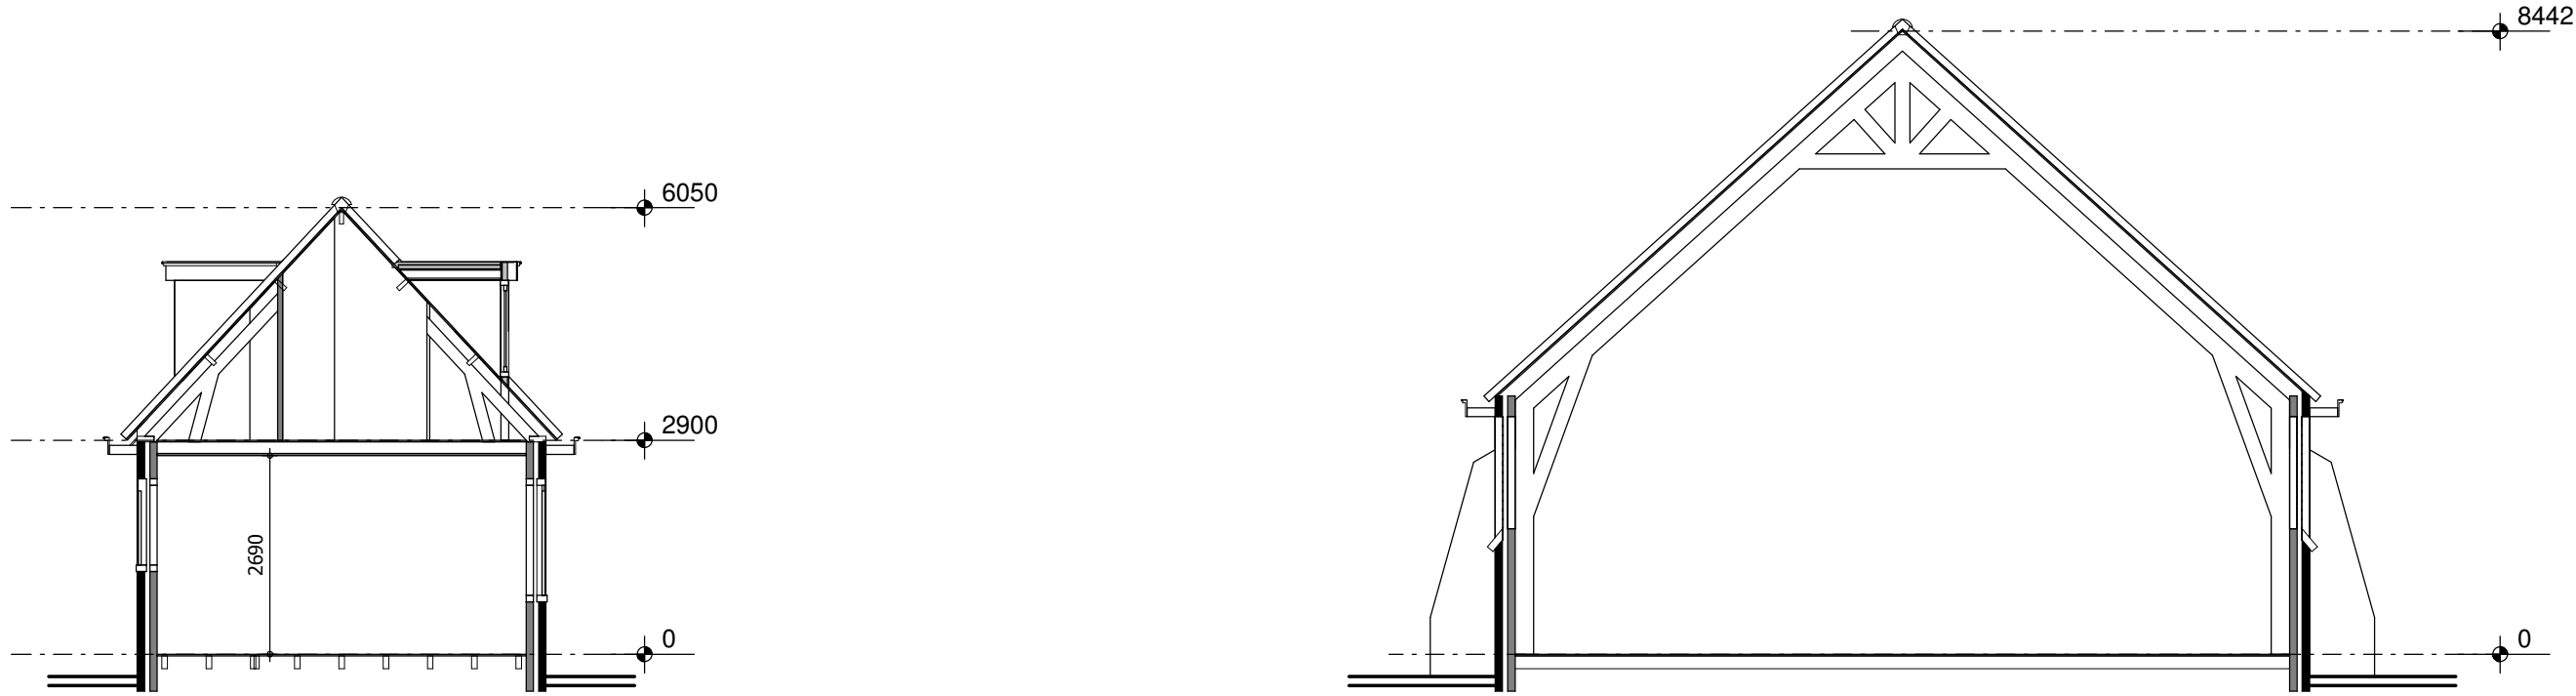

Doorsnede A-A

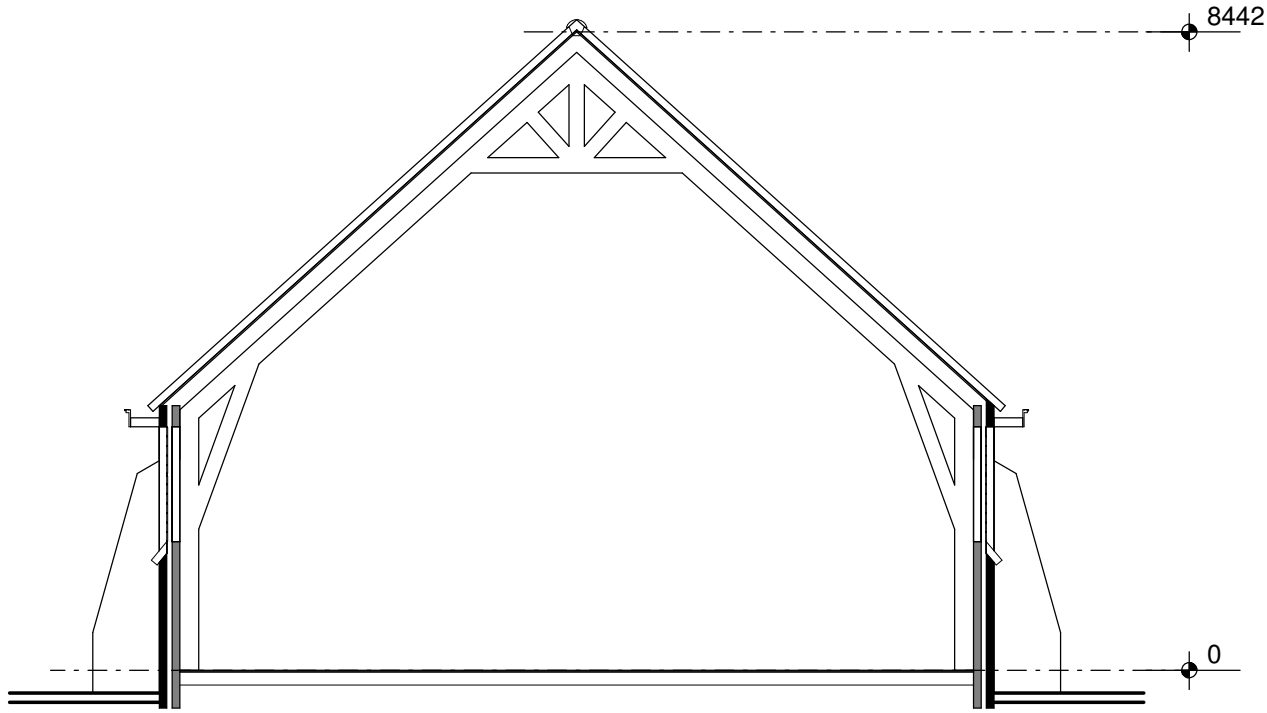

Doorsnede B-B



ME-2 architecten bna
Overleek 4
Postbus 23
1670 AA Medemblik

T.: 0227-51 3000
F.: 0227-51 3001
E.: info@ME-2.nl
I.: www.ME-2.nl

projectomschrijving:
**Verbouw kerkgebouw aan de
Brink 55-57 te Slootdorp**

bouwlocatie:
**Brink 55-57
1774 BB te Slootdorp**

opdrachtgever:
**Fam. Lengers - Thomashuis Middenmeer
Praamweg 2
1775 PT Middenmeer**

onderwerp:
BESTEKTEKENING
Bestaande situatie - gevels en doorsneden

datum: 19-02-2016
schaal: 1:100
getekend: rs
formaat: A1

datum gewijzigd:		E	
A	21-03-2016	F	
B		G	
C		H	
D		I	

Algemeen
- Maten in millimeters.
- Maten zijn circa maten en in het werk te controleren