



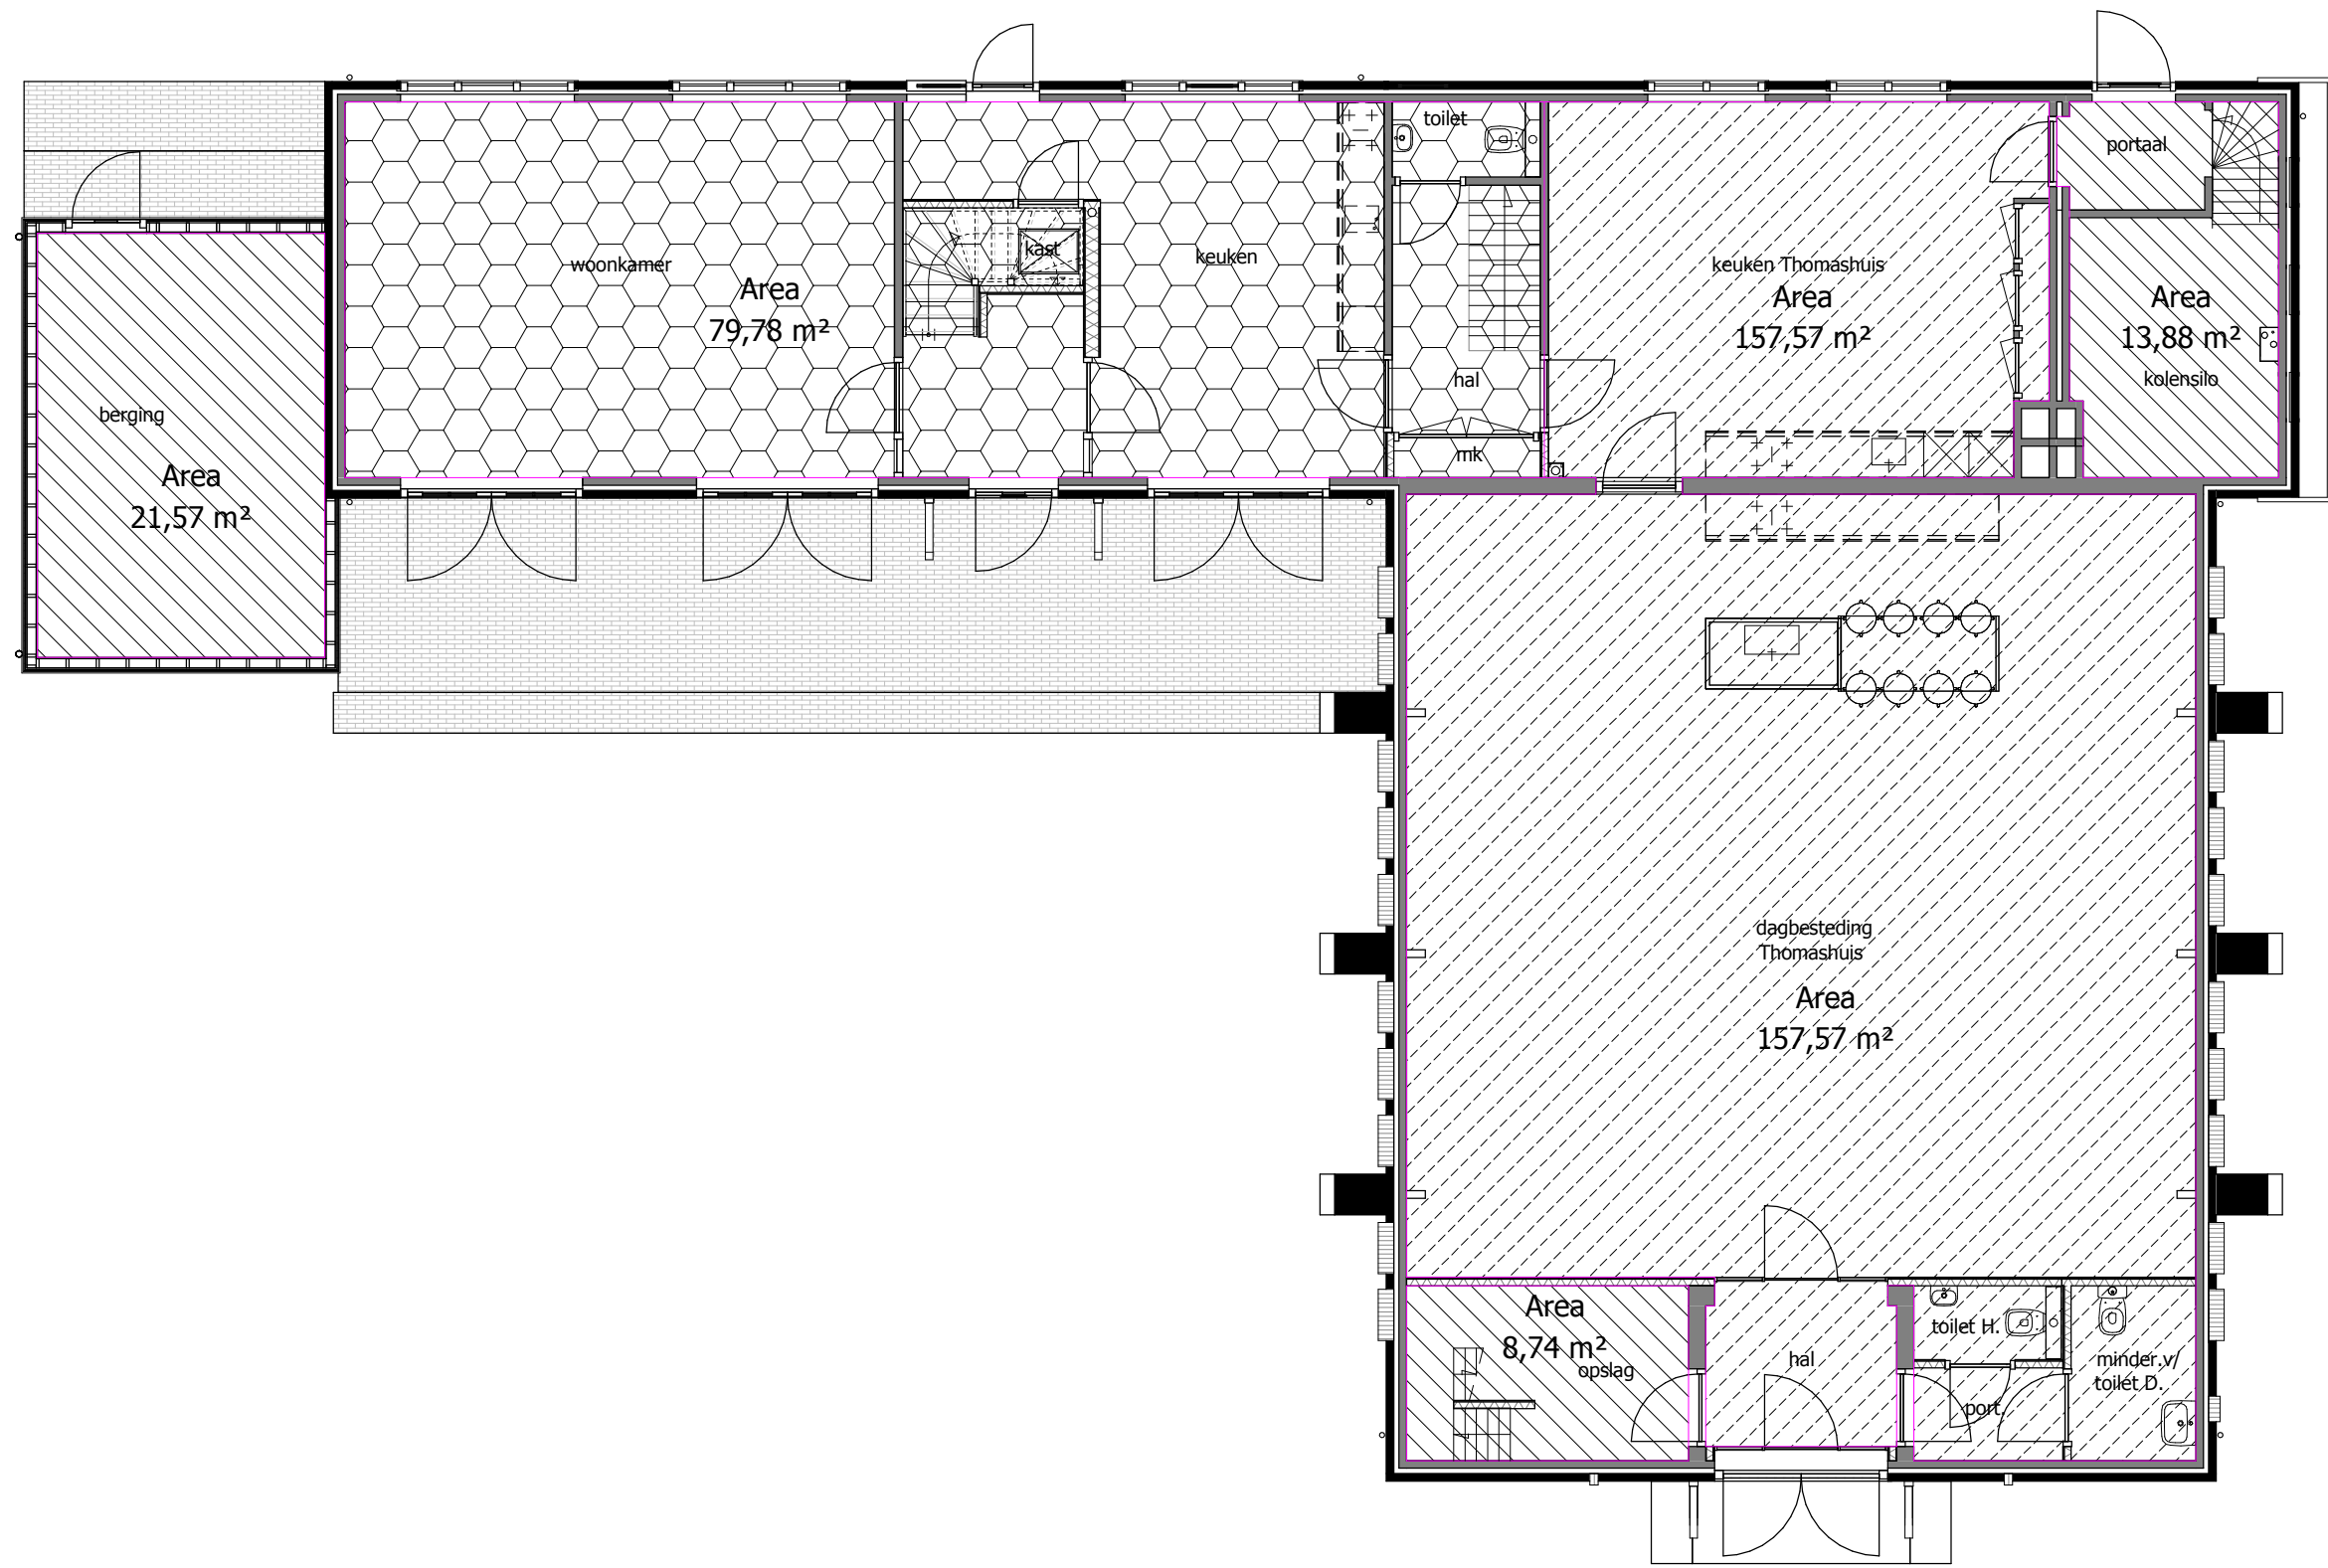


- Gebruiksfuncties
- 8,74 m²
 - 13,88 m²
 - 21,57 m²
 - 79,78 m²
 - 157,57 m²

Begane grond

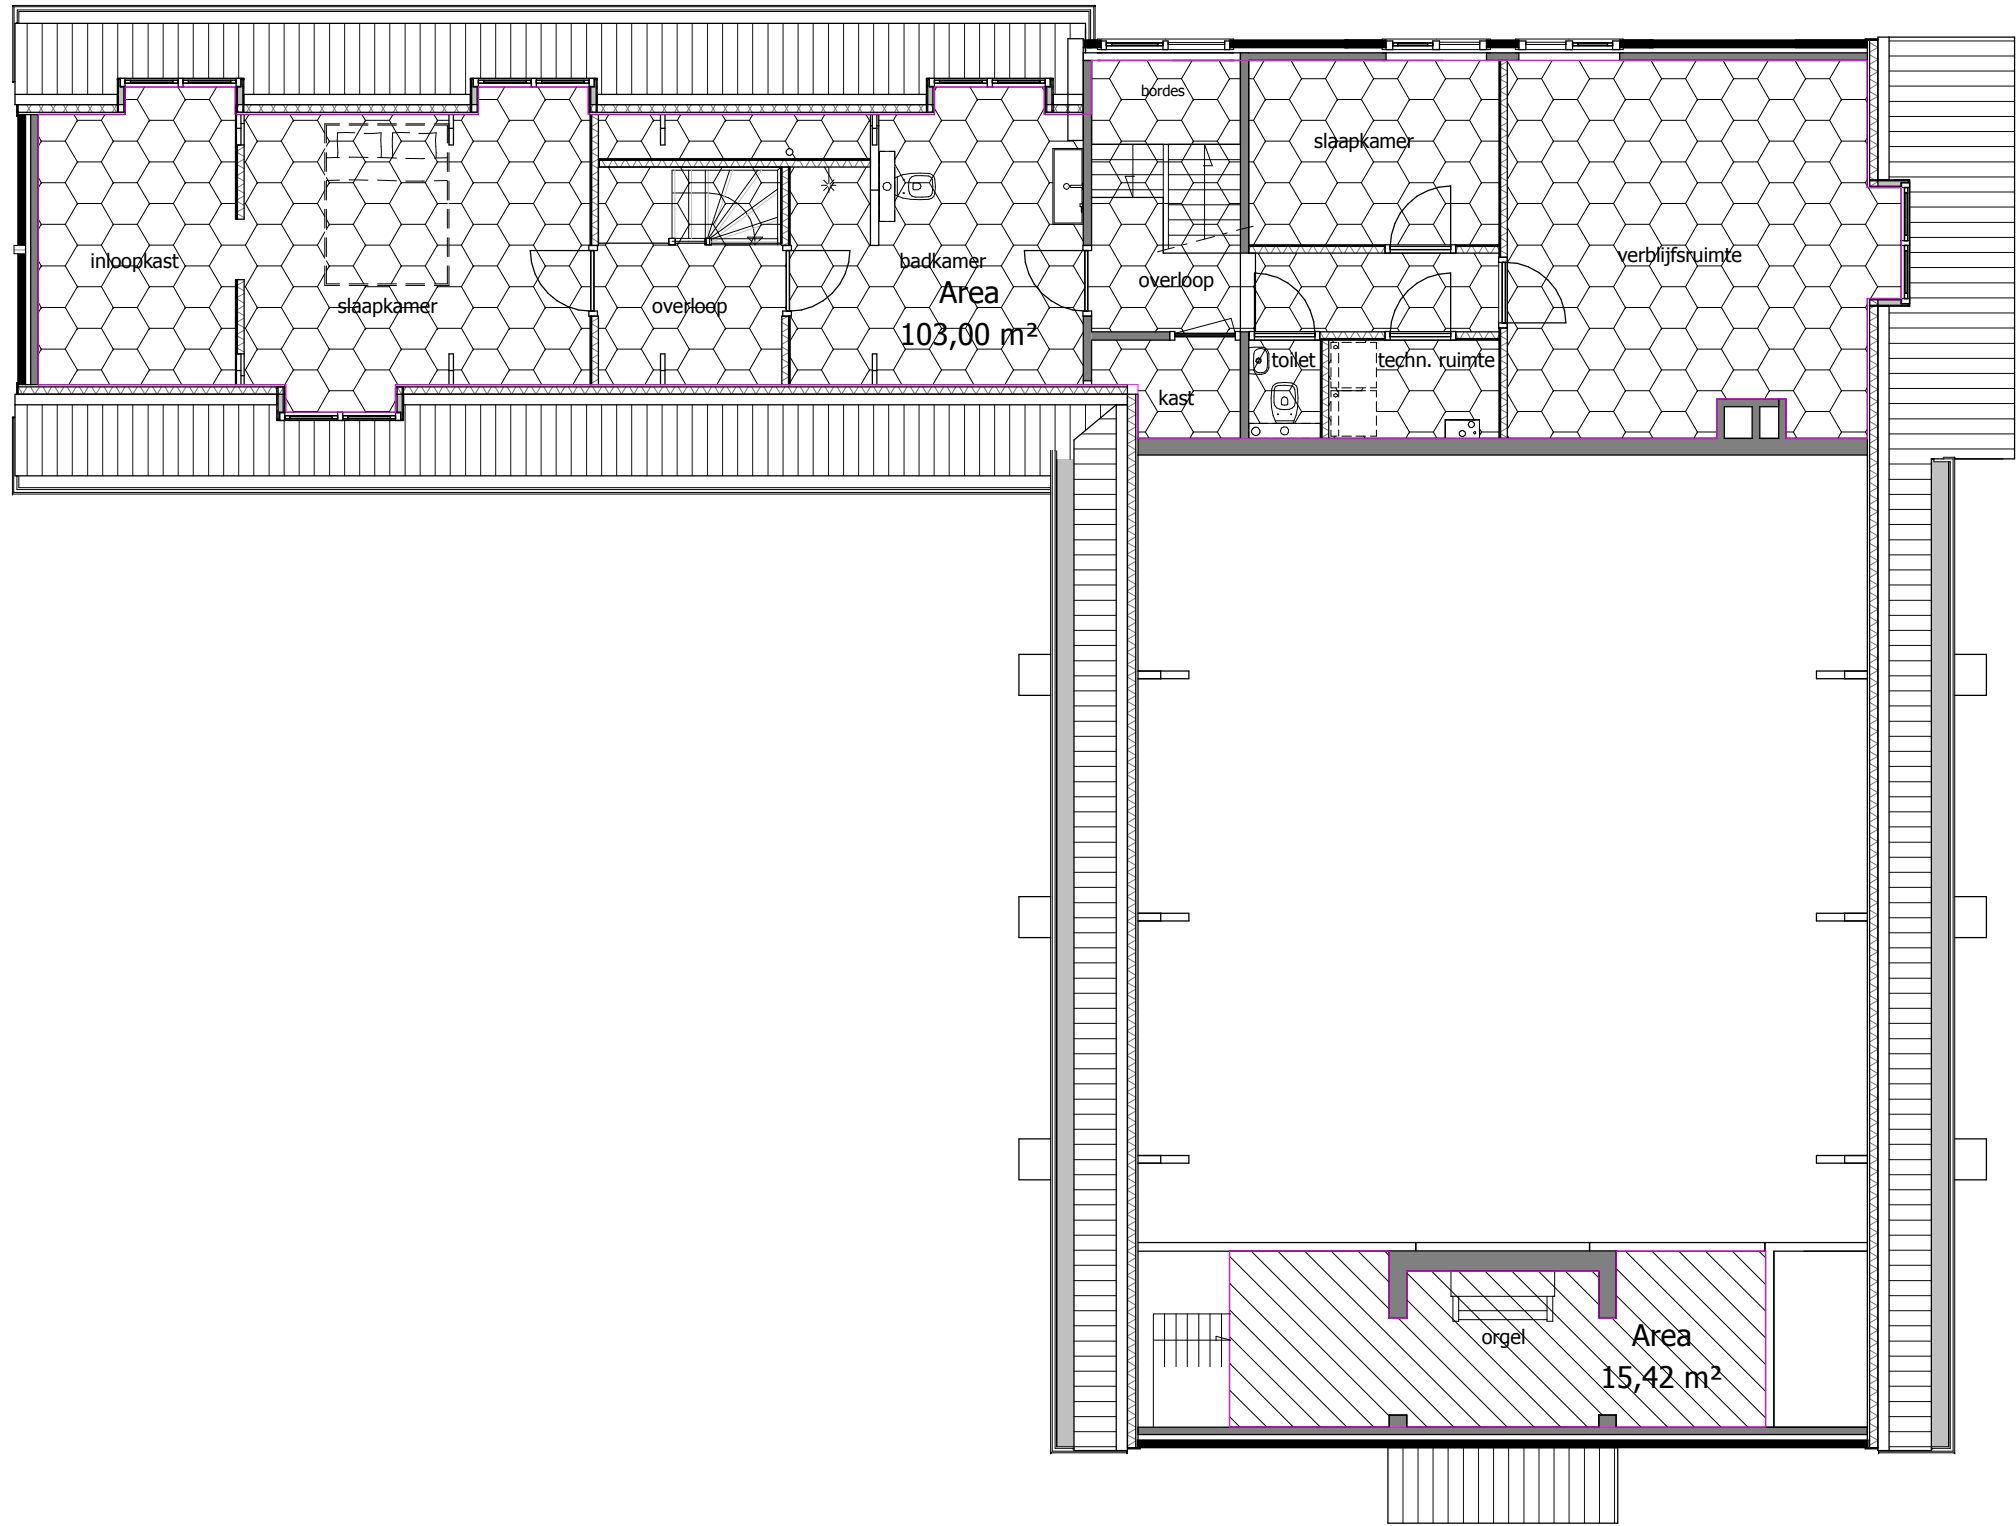

- Gebruiksfuncties
- 15,42 m²
 - 103,00 m²

1e verdieping

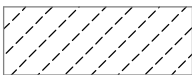Gebruiksfuncties	
	= Woonfunctie 79.78+103.00 = 182.78 m2
	= Bijeenkomstfunctie 157.57 m2
	= Overige gebruiksfunctie 8.74+13.88+21.57+15.42 = 59.61m2



ME-2 architecten bna
Overleek 4
Postbus 23
1670 AA Medemblik

T.: 0227-51 3000
F.: 0227-51 3001
E.: info@ME-2.nl
I.: www.ME-2.nl

projectomschrijving:

Verbouw kerkgebouw aan de
Brink 55-57 te Slootdorp

bouwlocatie:

Brink 55-57
1774 BB te Slootdorp

opdrachtgever:

Fam. Lengers - Thomashuis Middenmeer
Praamweg 2

onderwerp:

Gebruiksfuncties
Begane grond en 1e verdieping

datum: 19-05-2016
schaal: 1:100
getekend: R.S.
formaat: A2_841

datum gewijzigd:		E	
A		F	
B		G	
C		H	
D		I	

16-965

G-01