


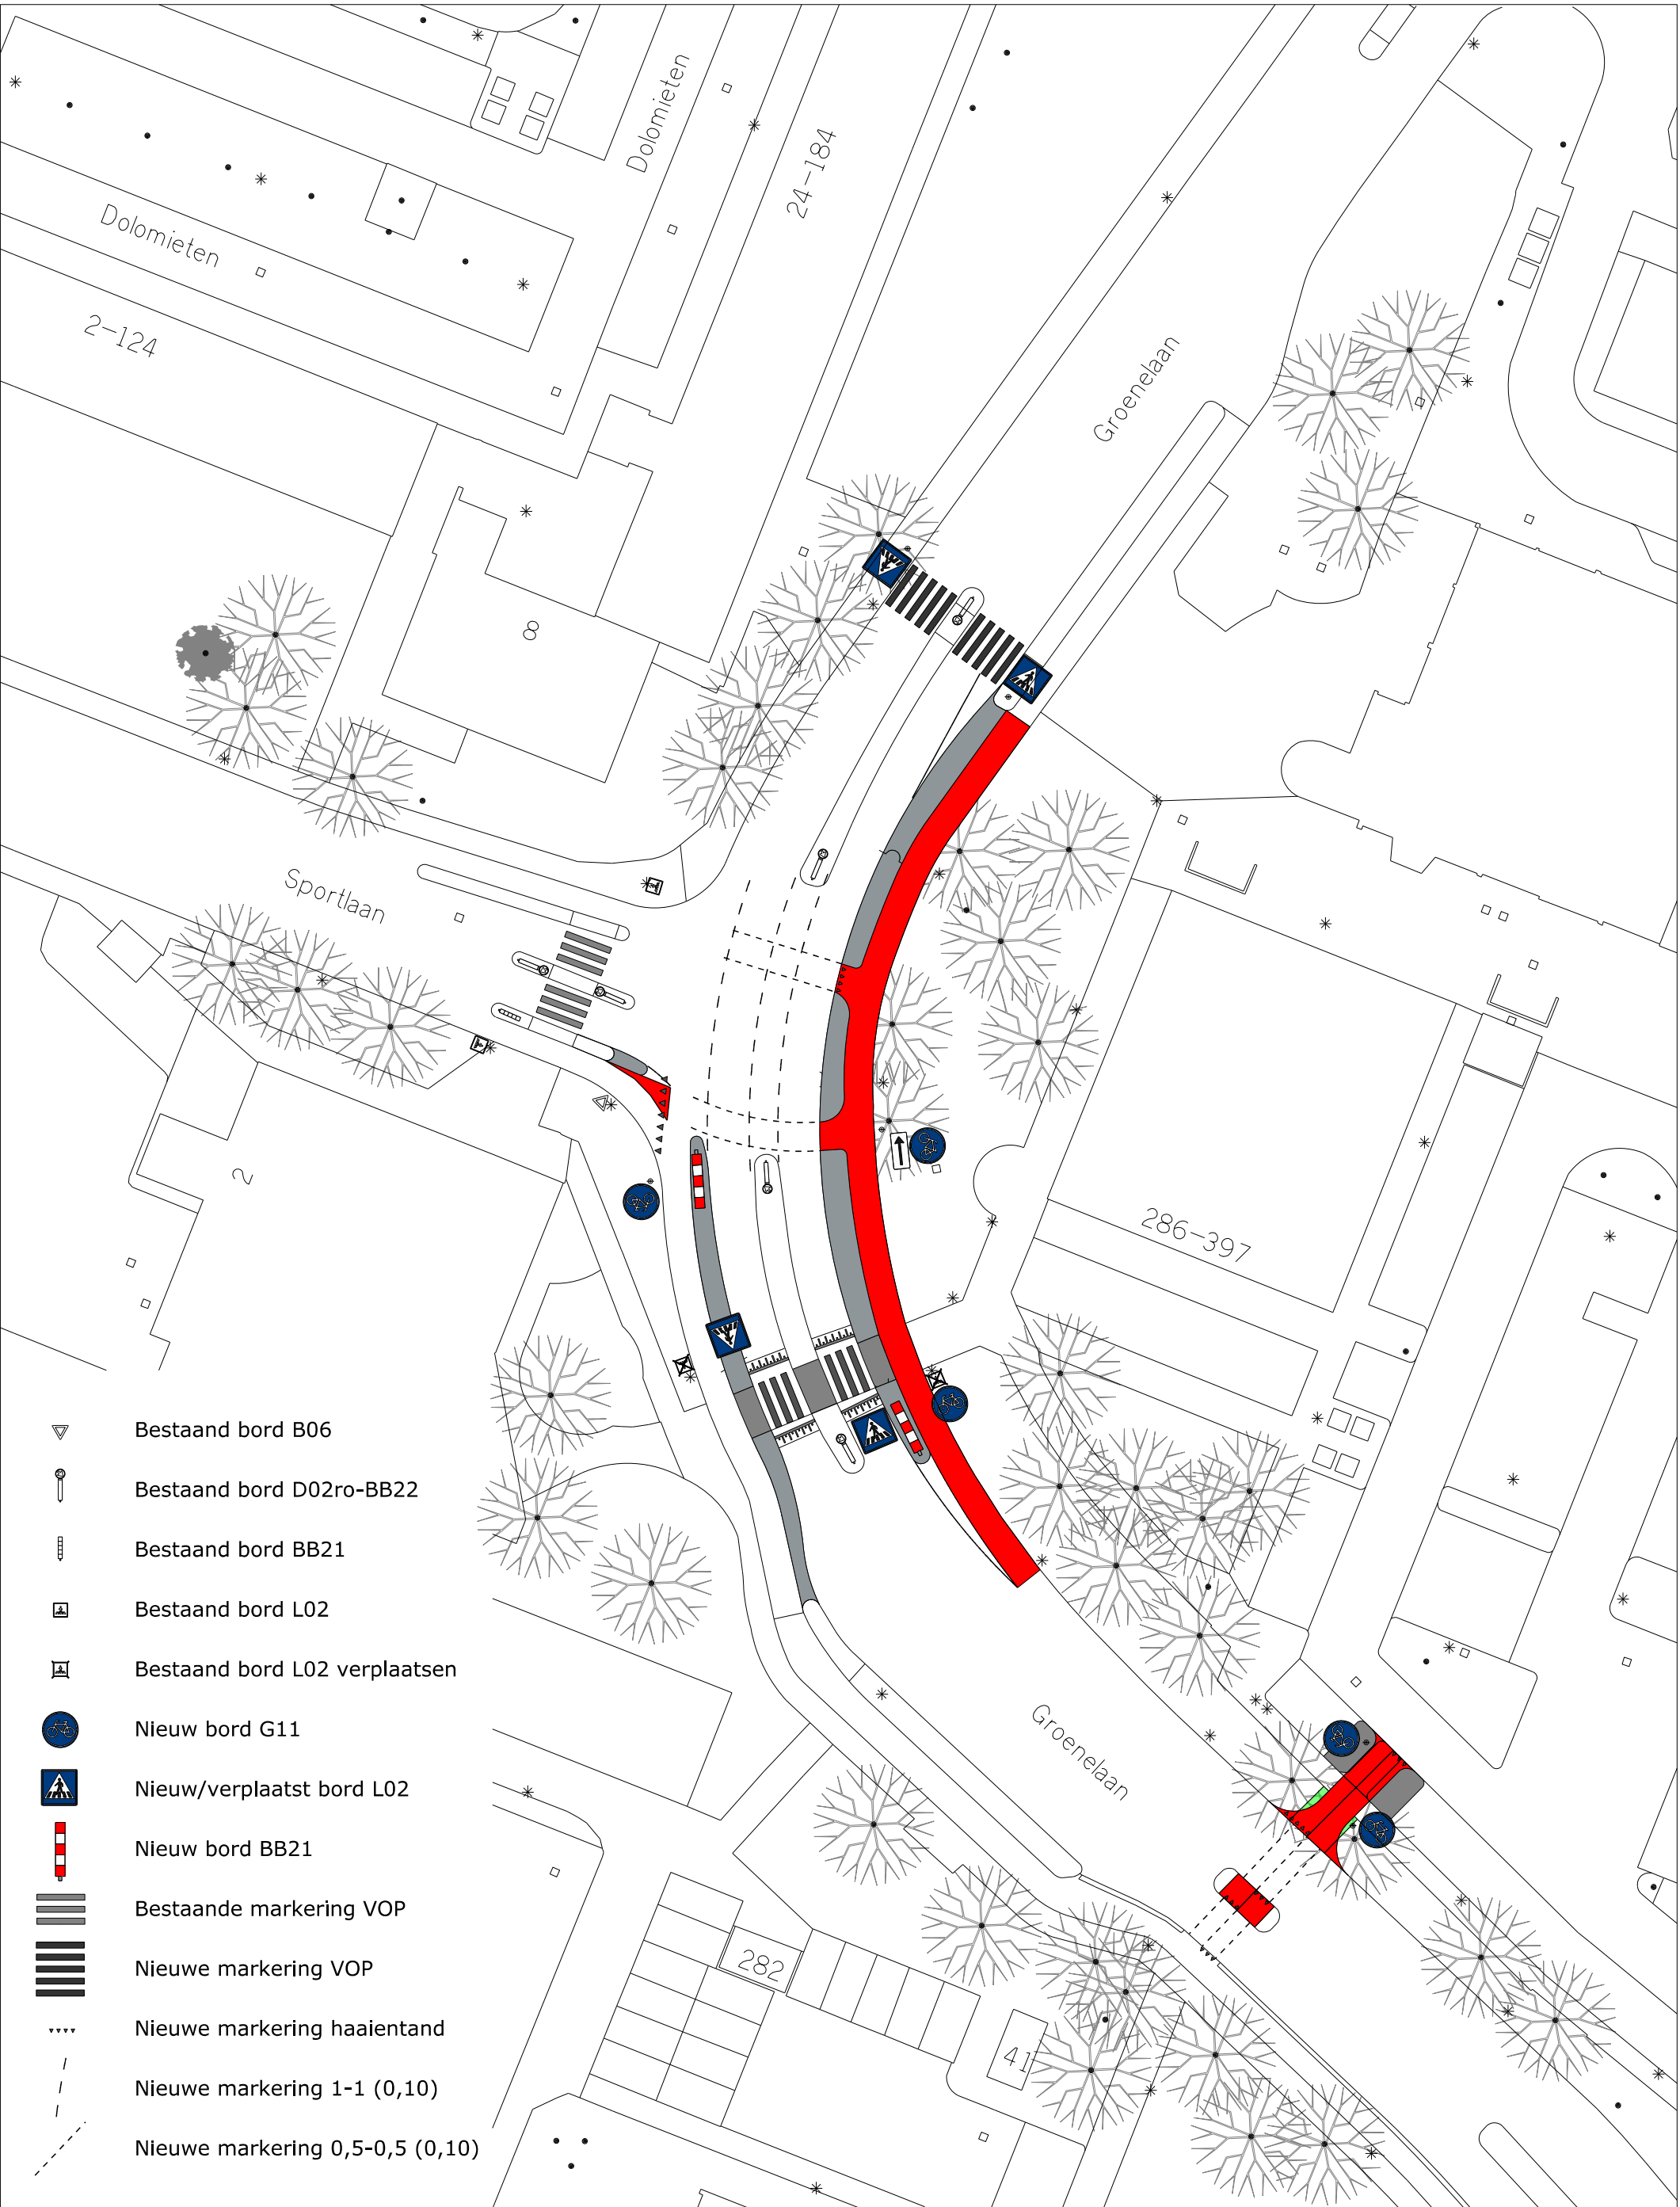

-  Bestaand bord B06
-  Bestaand bord D02ro-BB22
-  Bestaand bord BB21
-  Bestaand bord L02
-  Bestaand bord L02 verplaatsen
-  Nieuw bord G11
-  Nieuw/verplaatst bord L02
-  Nieuw bord BB21
-  Bestaande markering VOP
-  Nieuwe markering VOP
-  Nieuwe markering haaiientand
-  Nieuwe markering 1-1 (0,10)
-  Nieuwe markering 0,5-0,5 (0,10)

Locatie	Groenelaan - Sportlaan	
Onderwerp	Aanpassing kruispunt - Bebordingsplan	
Bestand	R&B-V-2016-75	
Datum	10-03-2016	
Schaal		Formaat: A3
Getekend	H. Venekamp	

