


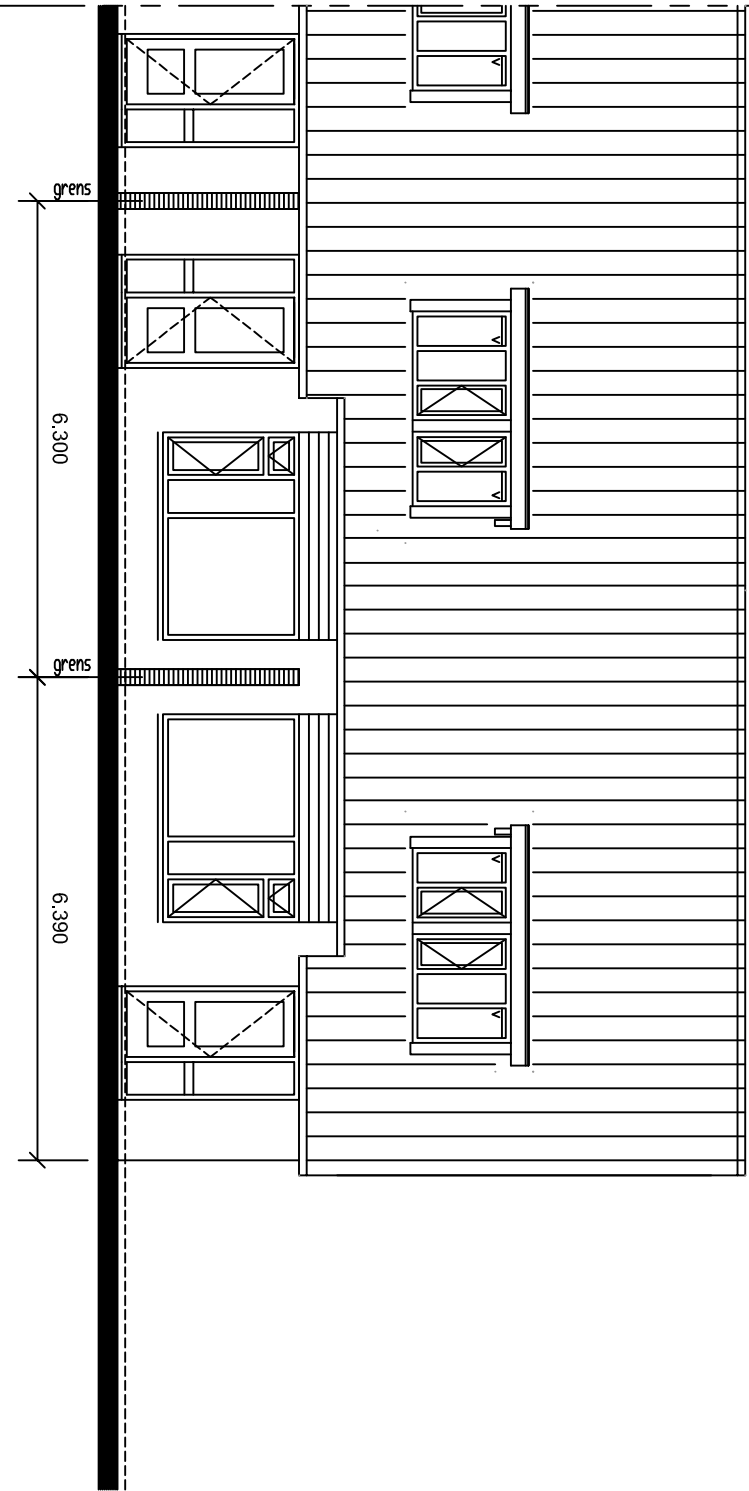

bestaande voorgevel



Dakkapel, max 60% van
de gevelbreedte (6090mm),
is max 3650mm breed

Het vergroten van de dakkapel aan de voorgevel
De heer T. Wolbrink en mevrouw S. Hendriks
Plataanweg 24
7255 AZ HENGLO GLD

gewijzigde voorgevel