



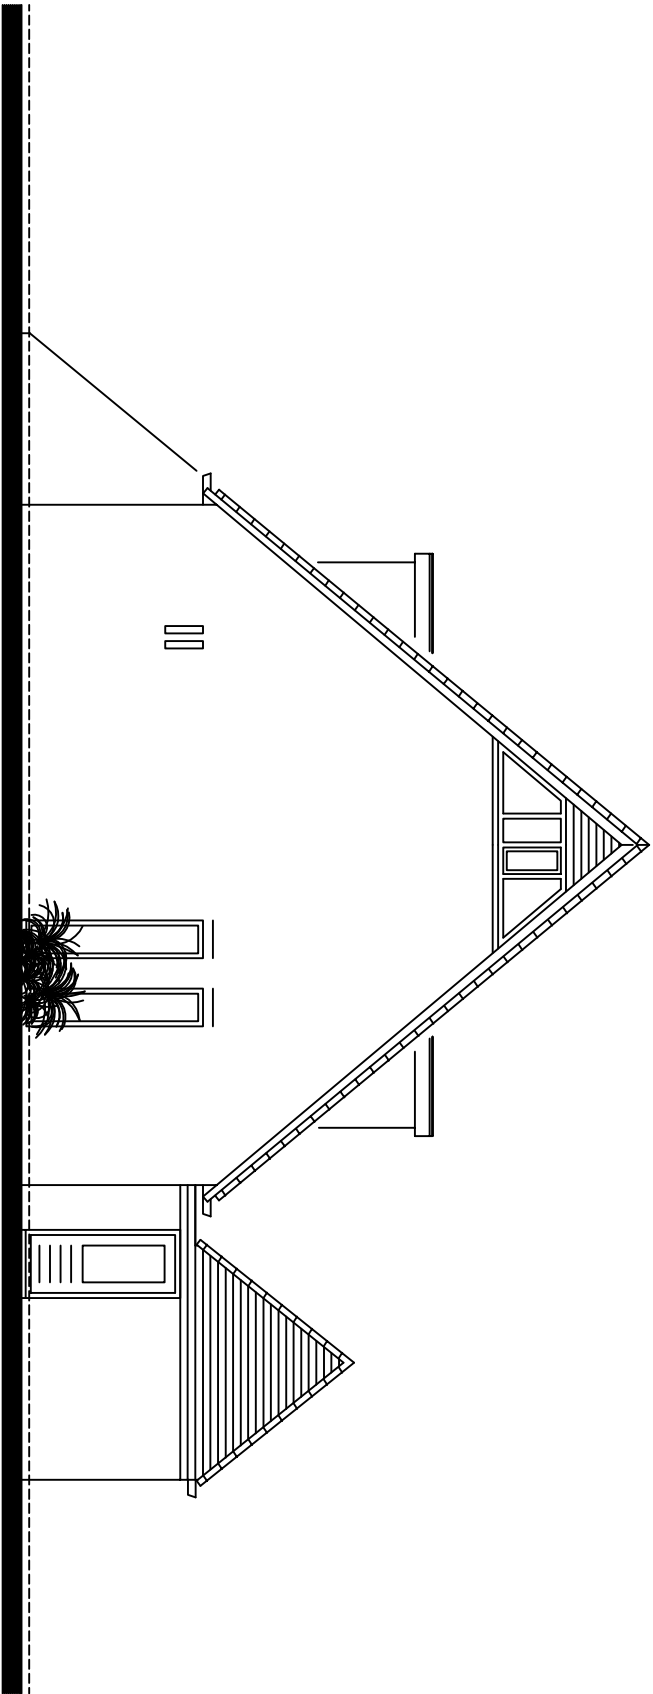

bestaande rechtergevel

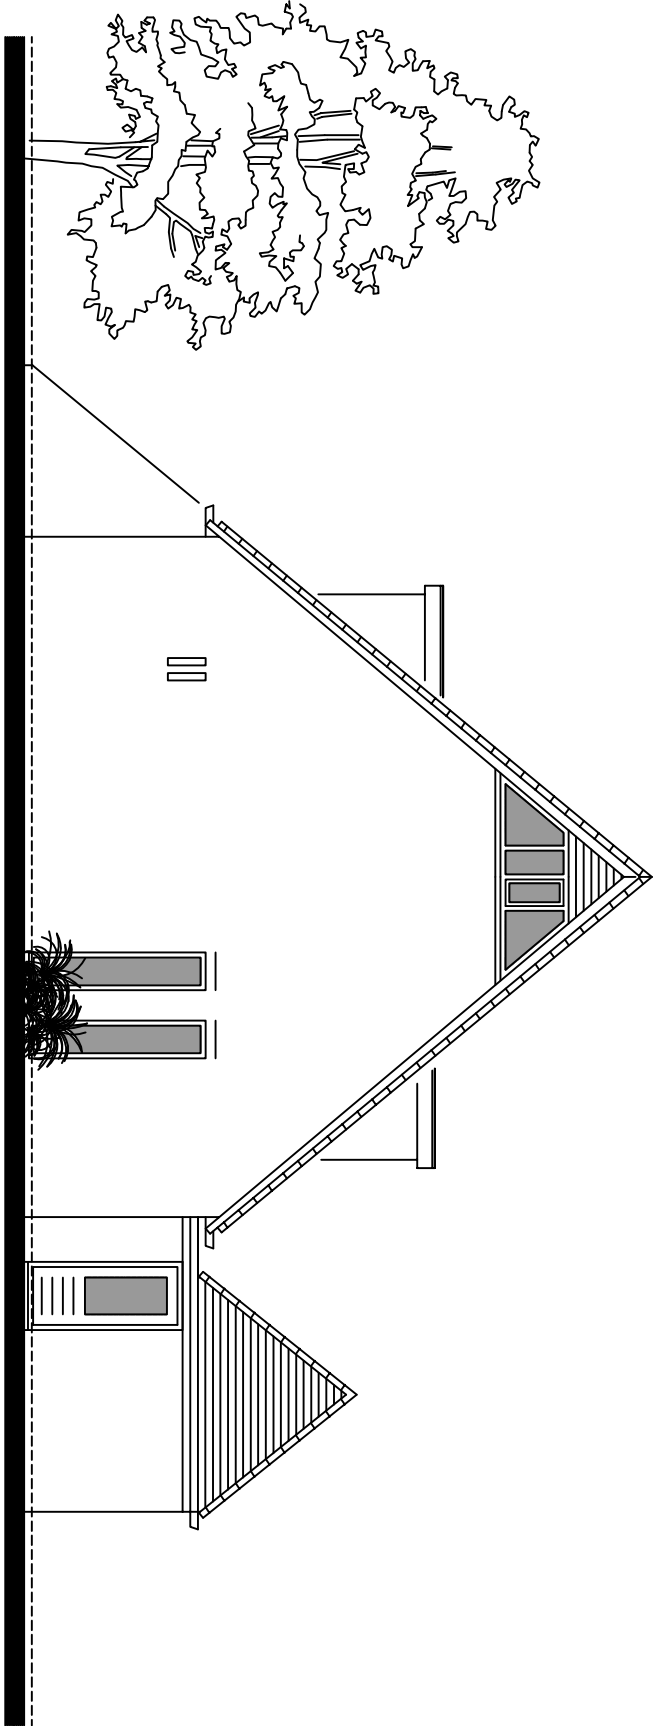

Het vergroten van de dakkapel aan de voorgevel
De heer T. Wolbrink en mevrouw S. Hendriks
Plataanweg 24
7255 AZ HENGLO GLD

gewijzigde rechtergevel