




VERKEERSBESLUIT GEMEENTE KOGGENLAND

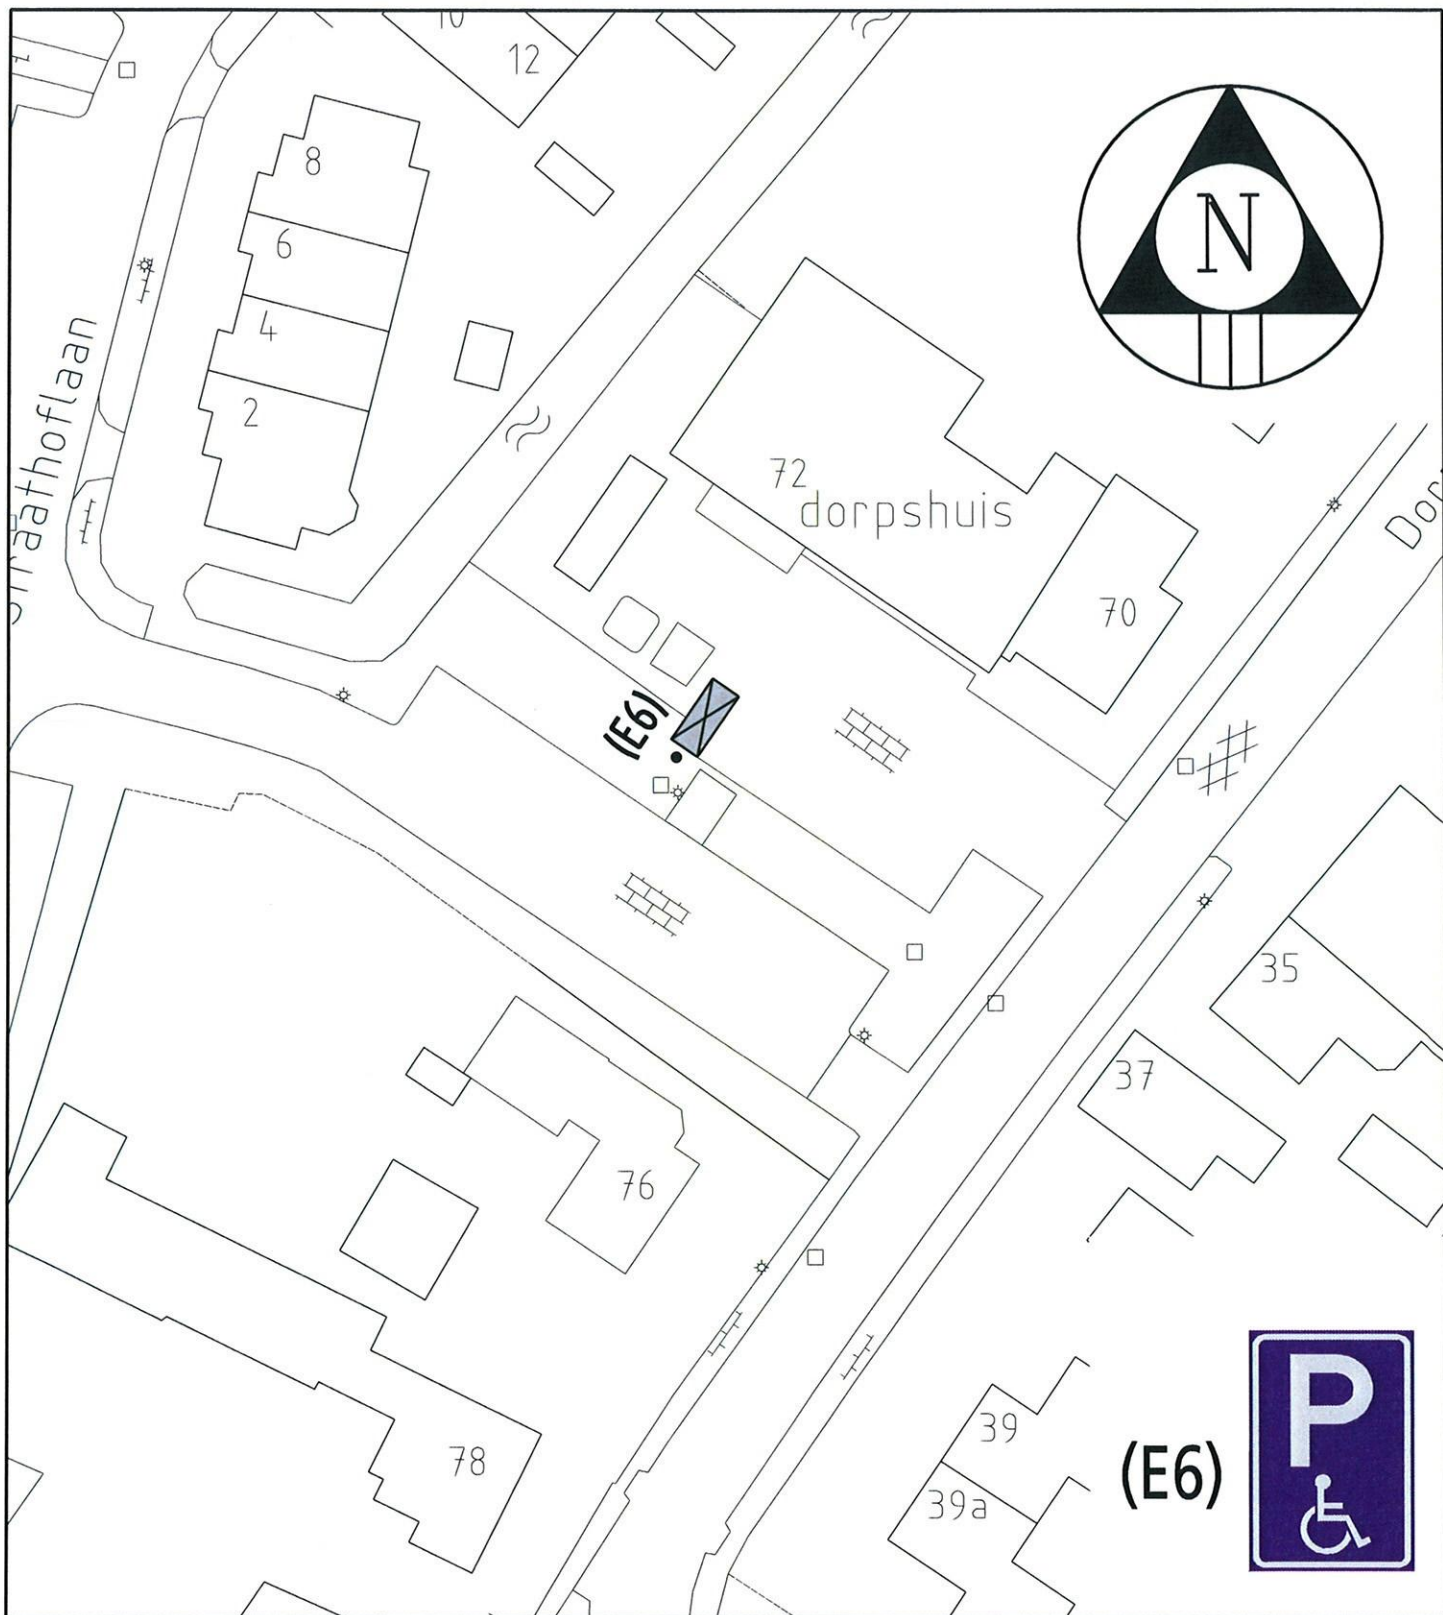

Gemeente Koggenland
Middenhof 2 1648 JG De Goorn
Postbus 21 1633 ZG Avenhorn
Tel: 0229-548400 Fax: 0229-548484
www.koggenland.nl info@koggenland.nl

LOCATIE : De oude school, Dorpsweg 70, Hensbroek

ONDERWERP : Algemene gehandicapten parkeerplaats

Behoort bij besluit van burgemeester en wethouders

07 JUNI 2016

d.d.

J.A. Ooijevaar
hoofd wonen en ondernemen,
J.A. Ooijevaar

DATUM : juni 2016

SCHAAL : 1 : 500

BESLUIT NR.:

GETEKEND : Richard Gotjé

FORMAAT : A4

D-500-235

STATUS :

REVISIE :