


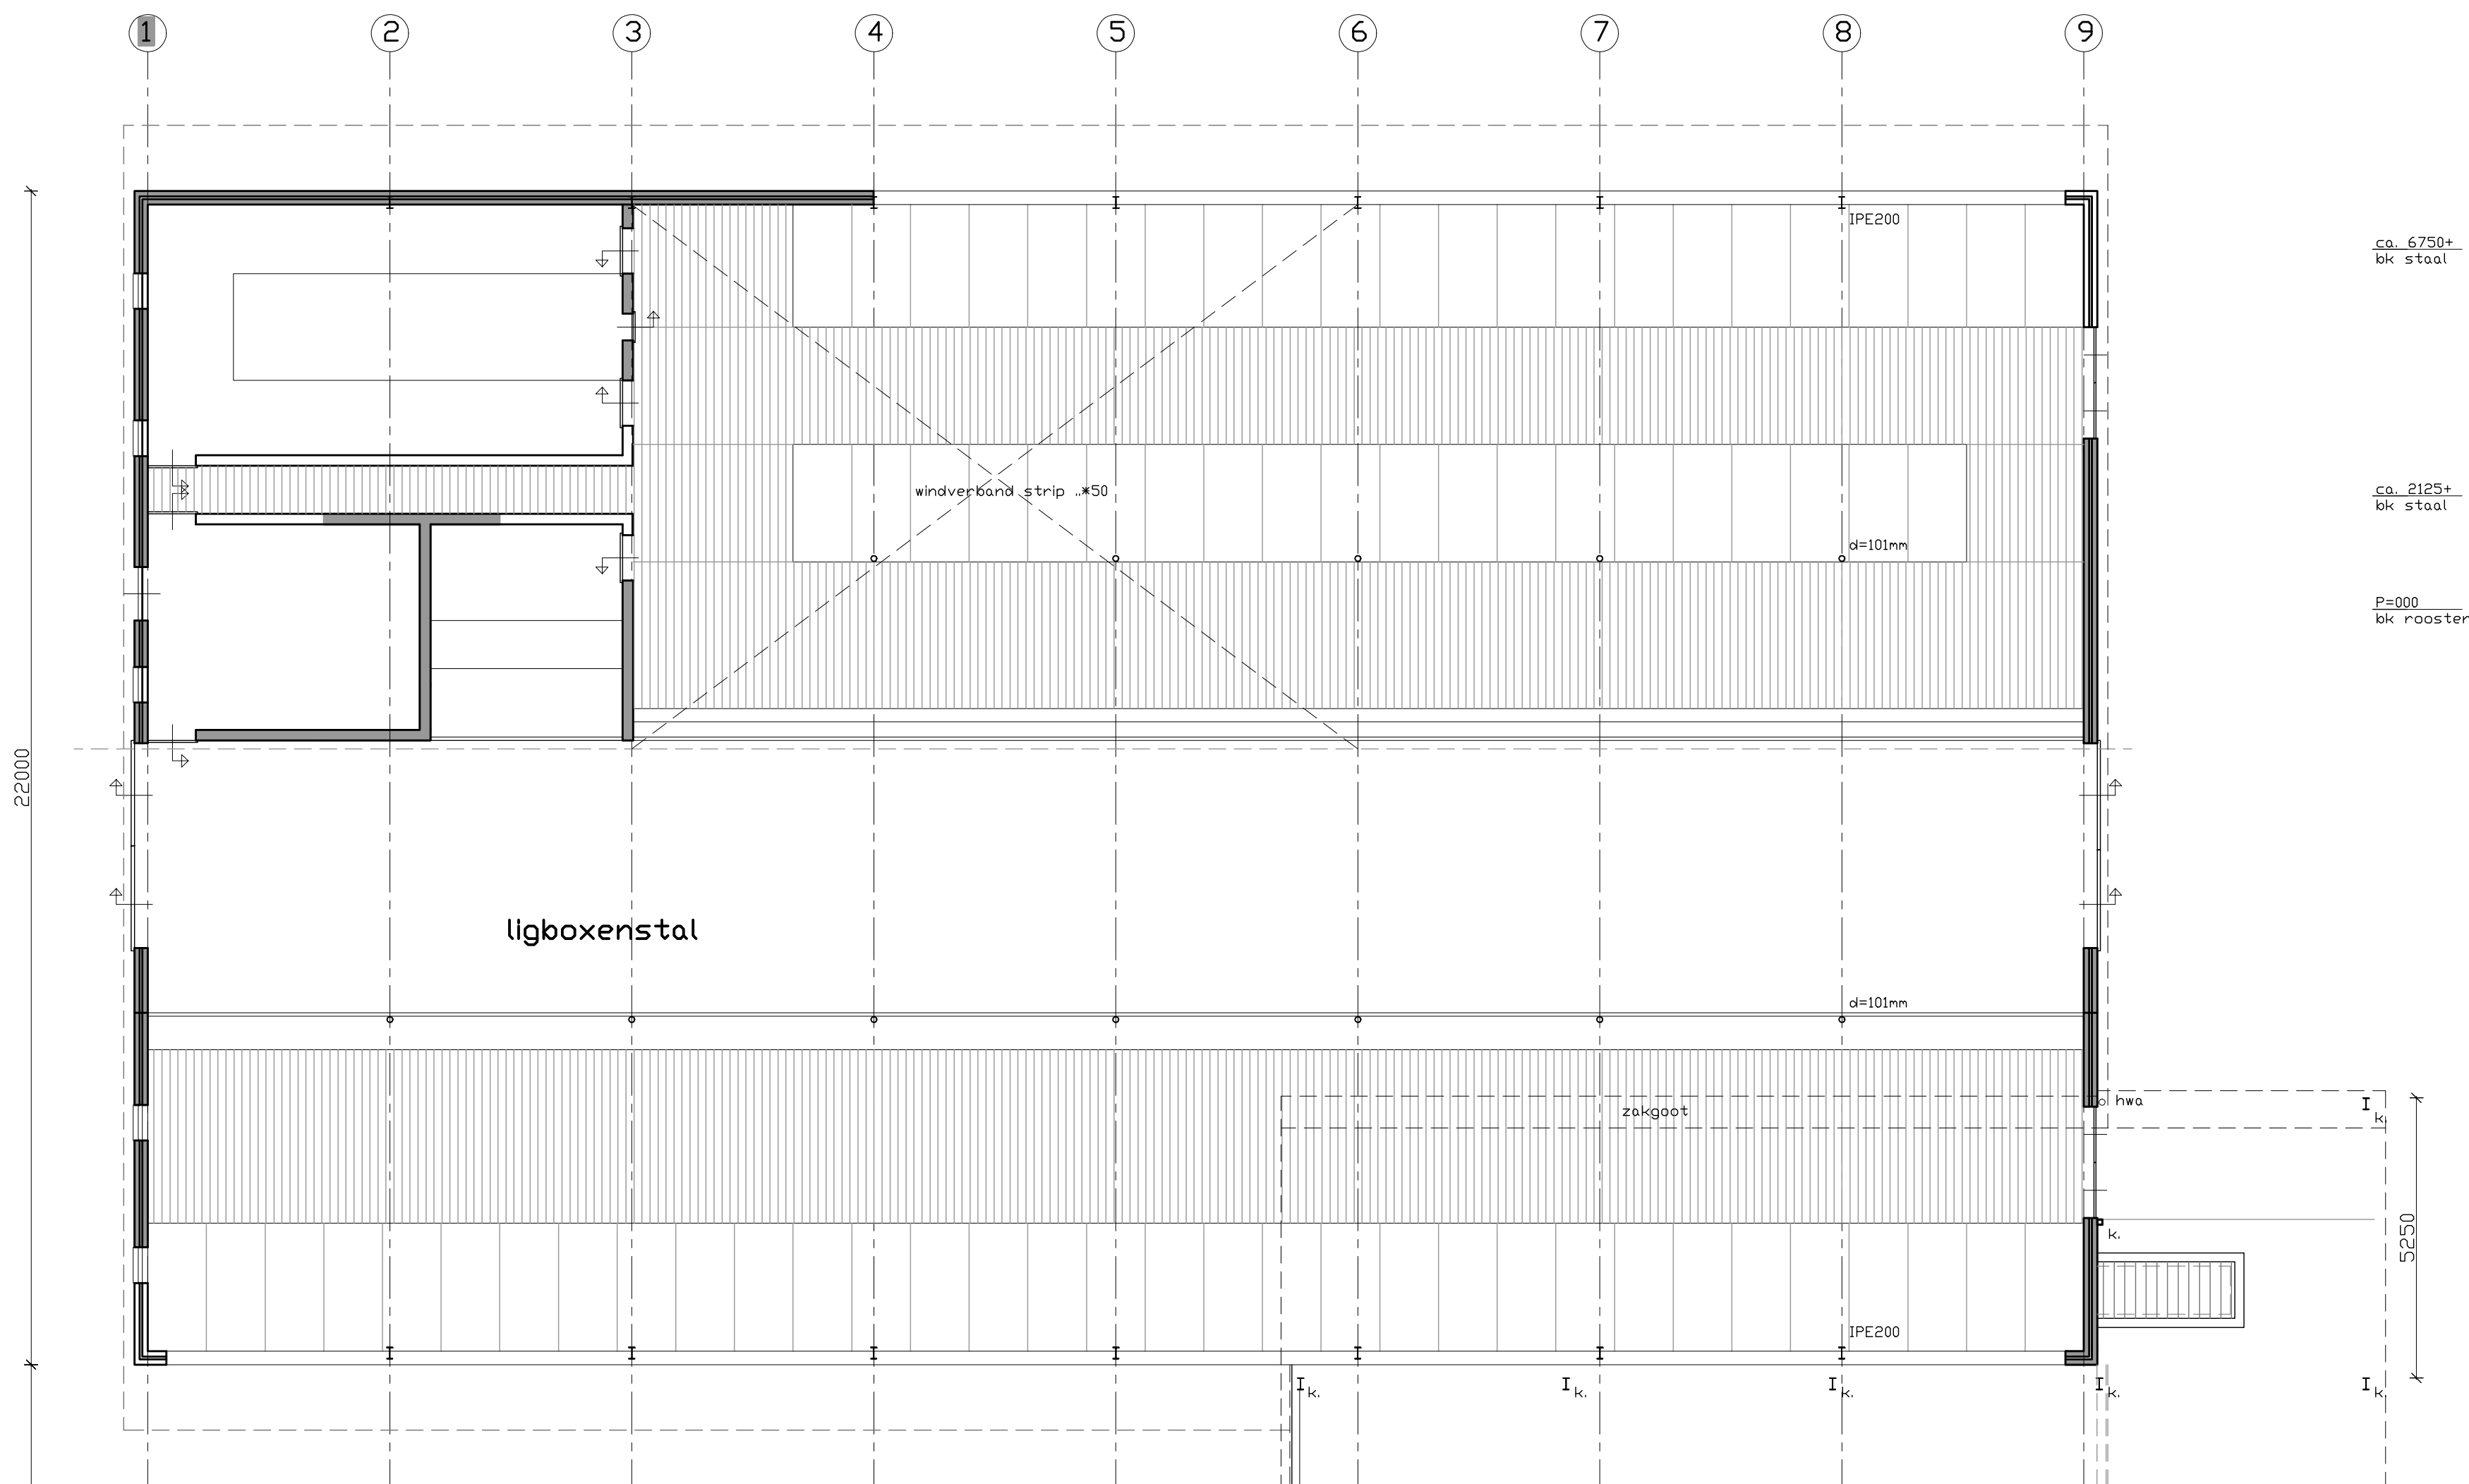


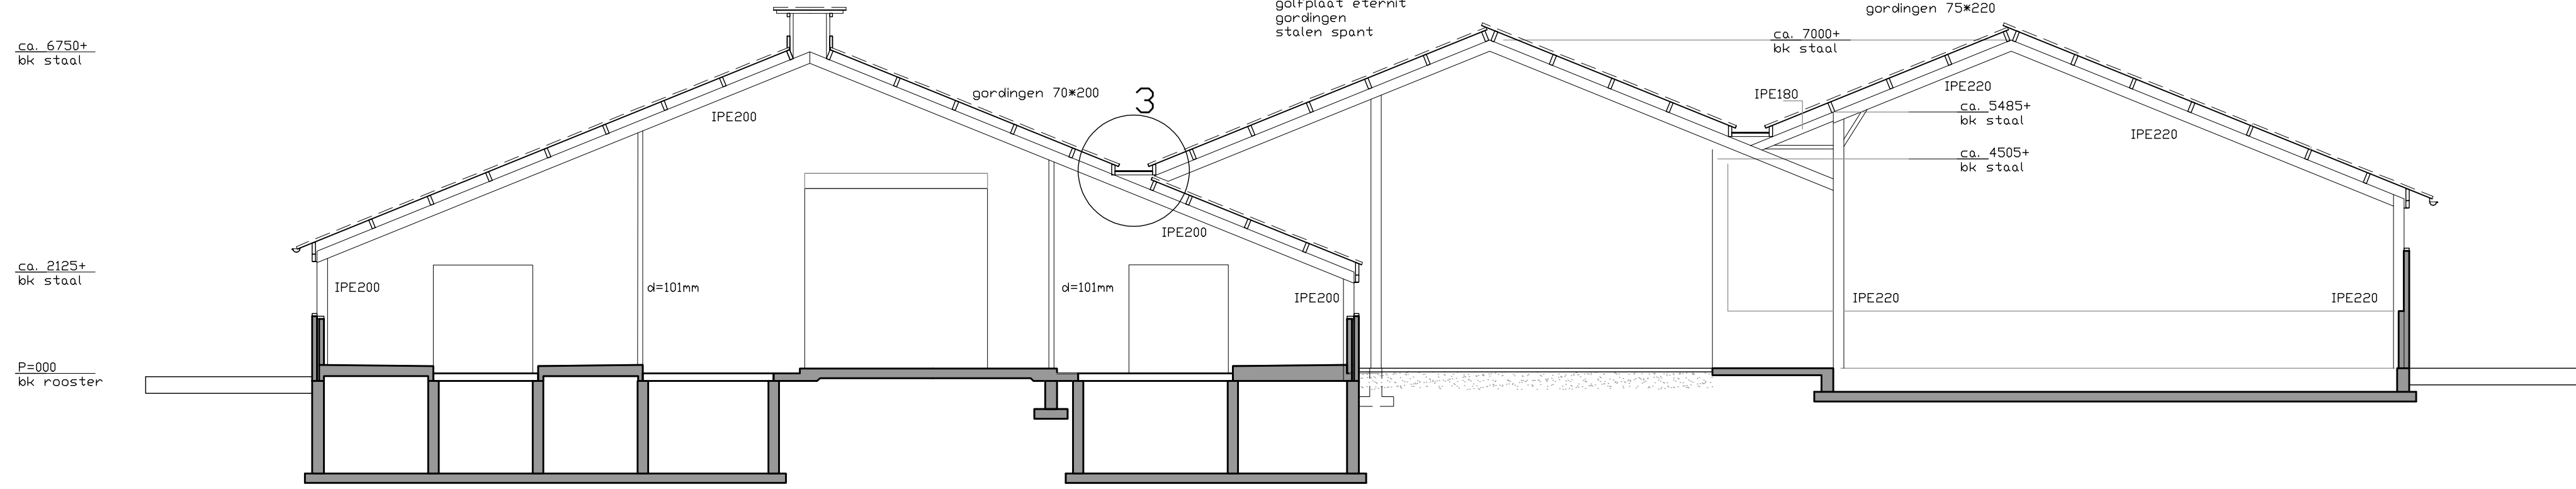

Plattegrond nieuw

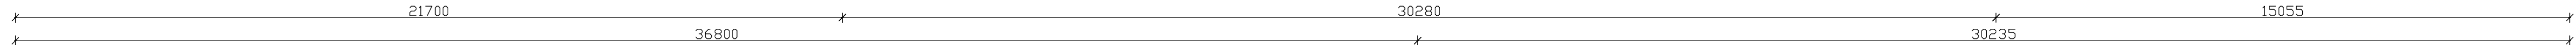

Dwarsdoorsnede nieuw

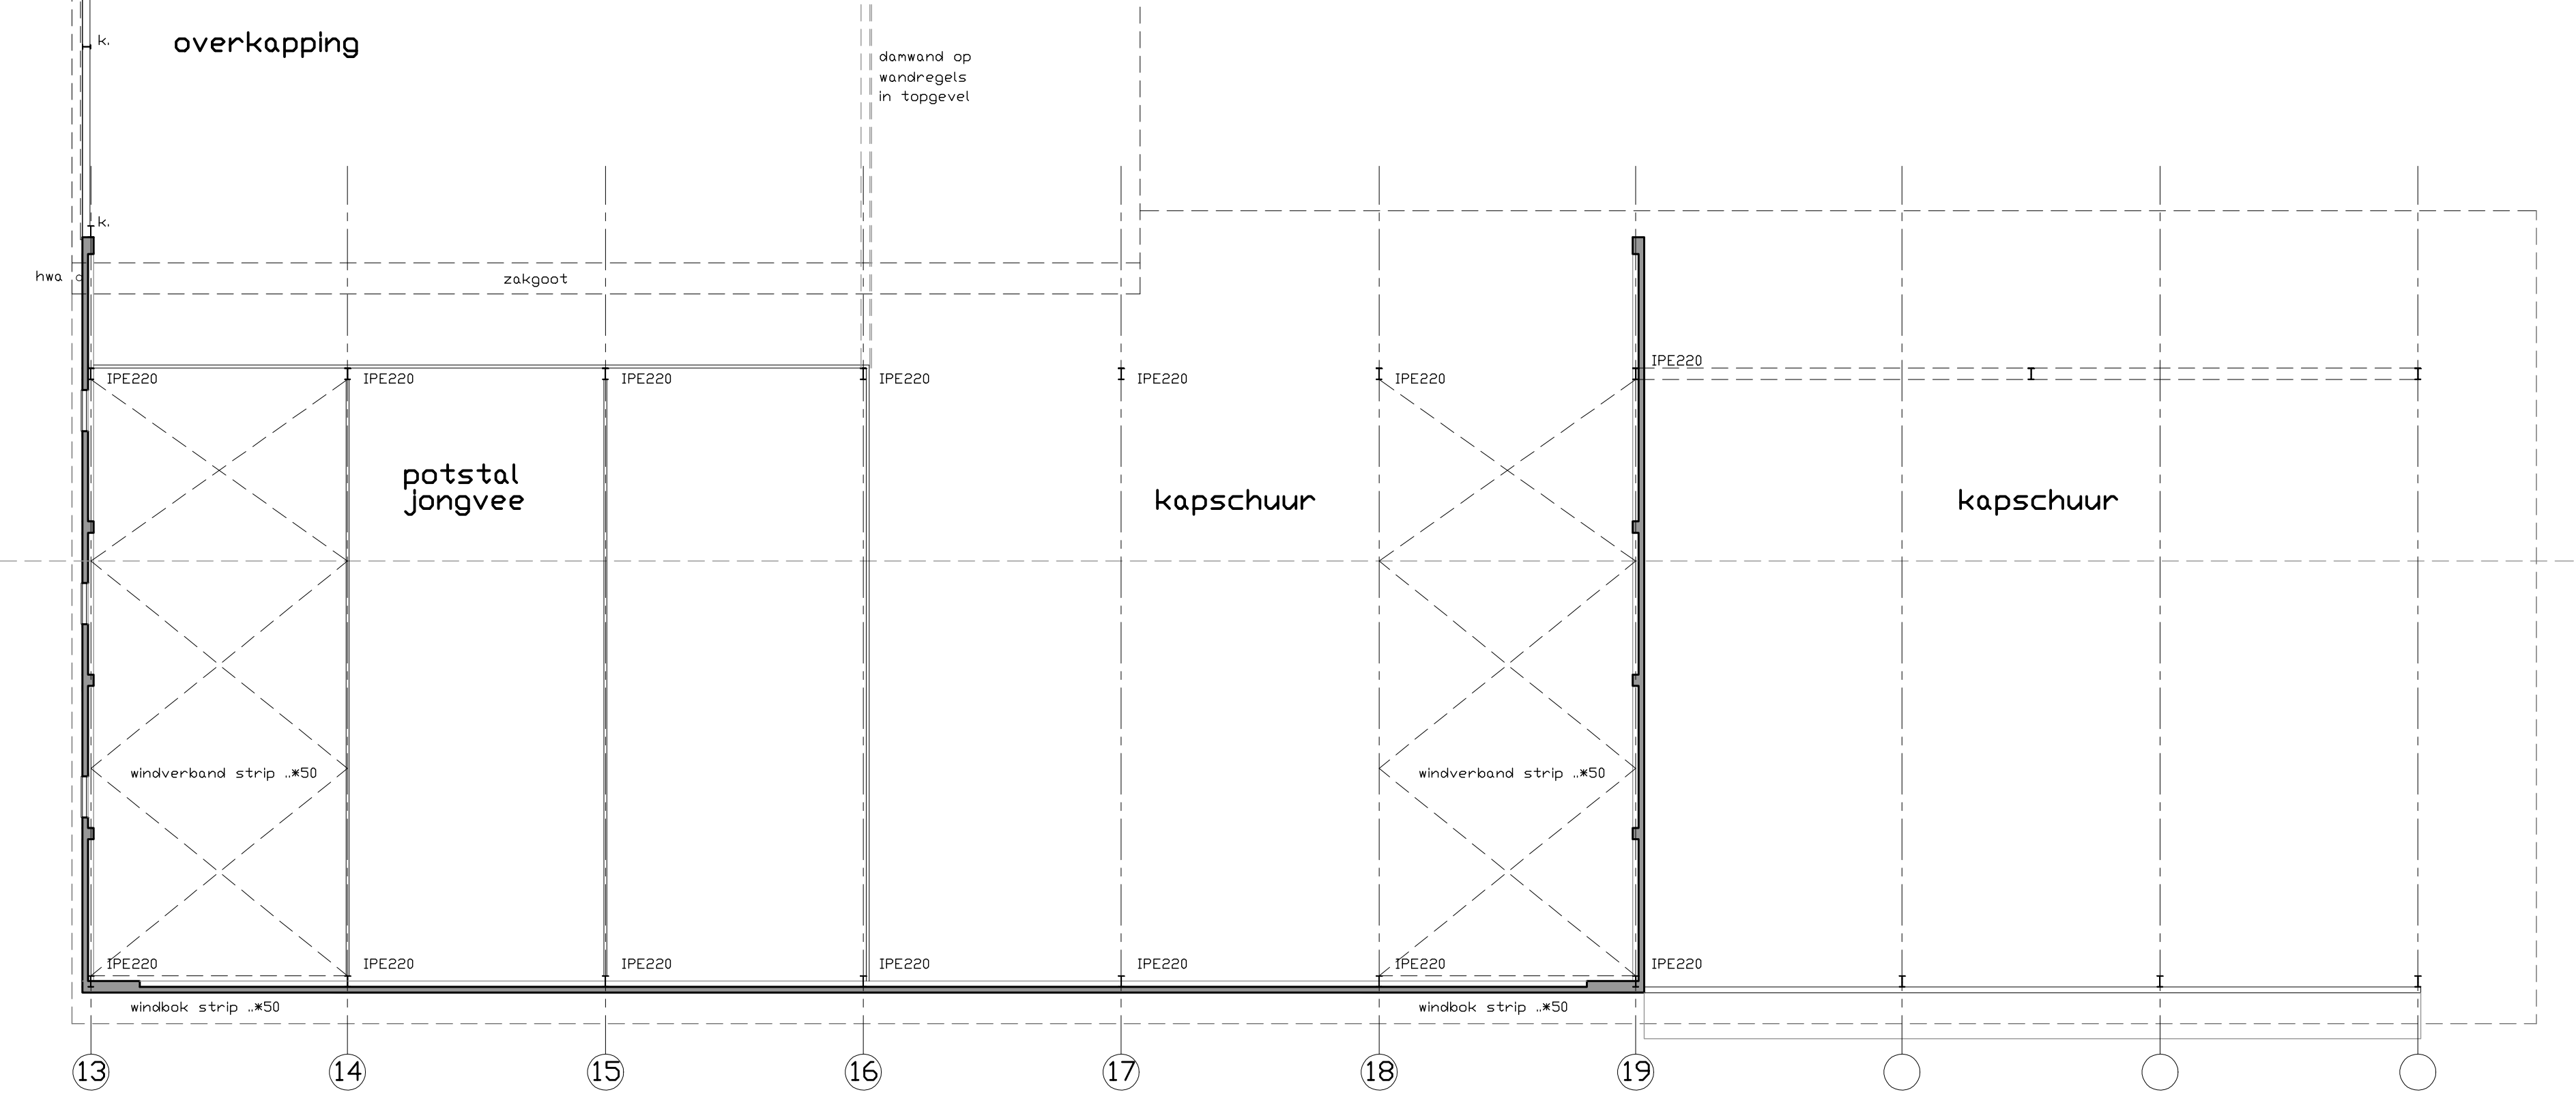



OPDRACHTGEVER : Dhr. H. Beeftink, Haitinkweg 6 7021 KB Zelhem
WERK : Bouw afdak t.b.v. tochtwering
ONDERWERP : Bestektekening; plattegr, drsn nieuw

DATUM	GEWIJZIGD	SCHAAL	WERK Nr.	TEKENING Nr.
04-04-2016	14-04-2016	1:100		BSK-03

Aannemersbedrijf: SCHEFFER HALLE B.V. TEL : 0314-631300
FAX : 0314-631141