

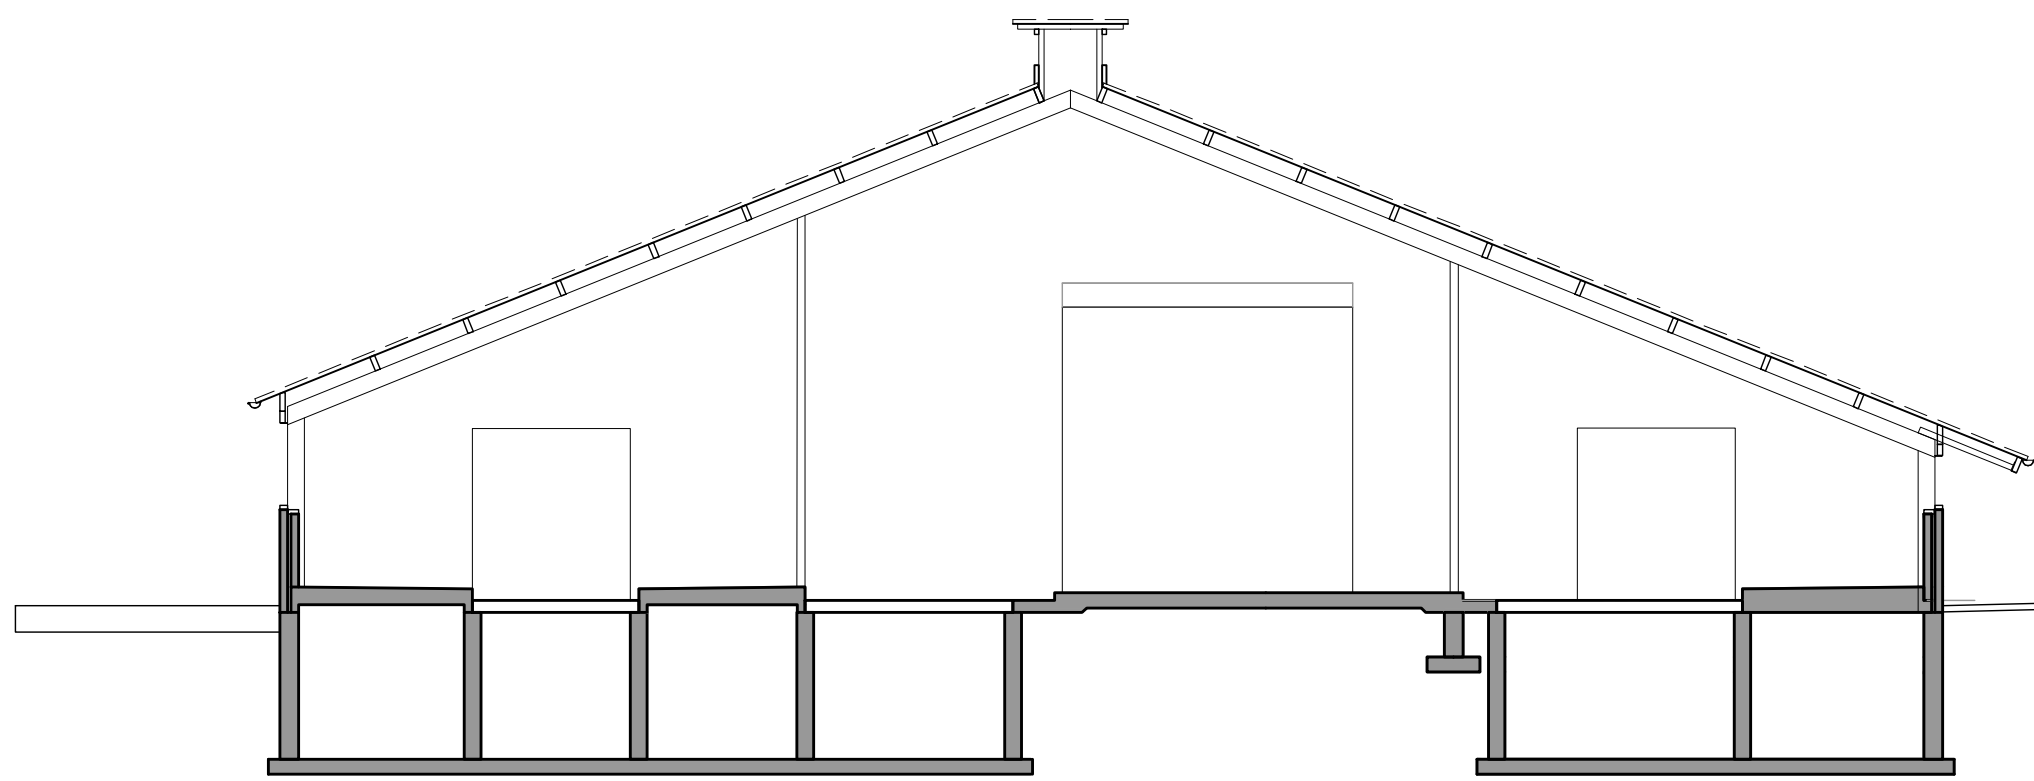


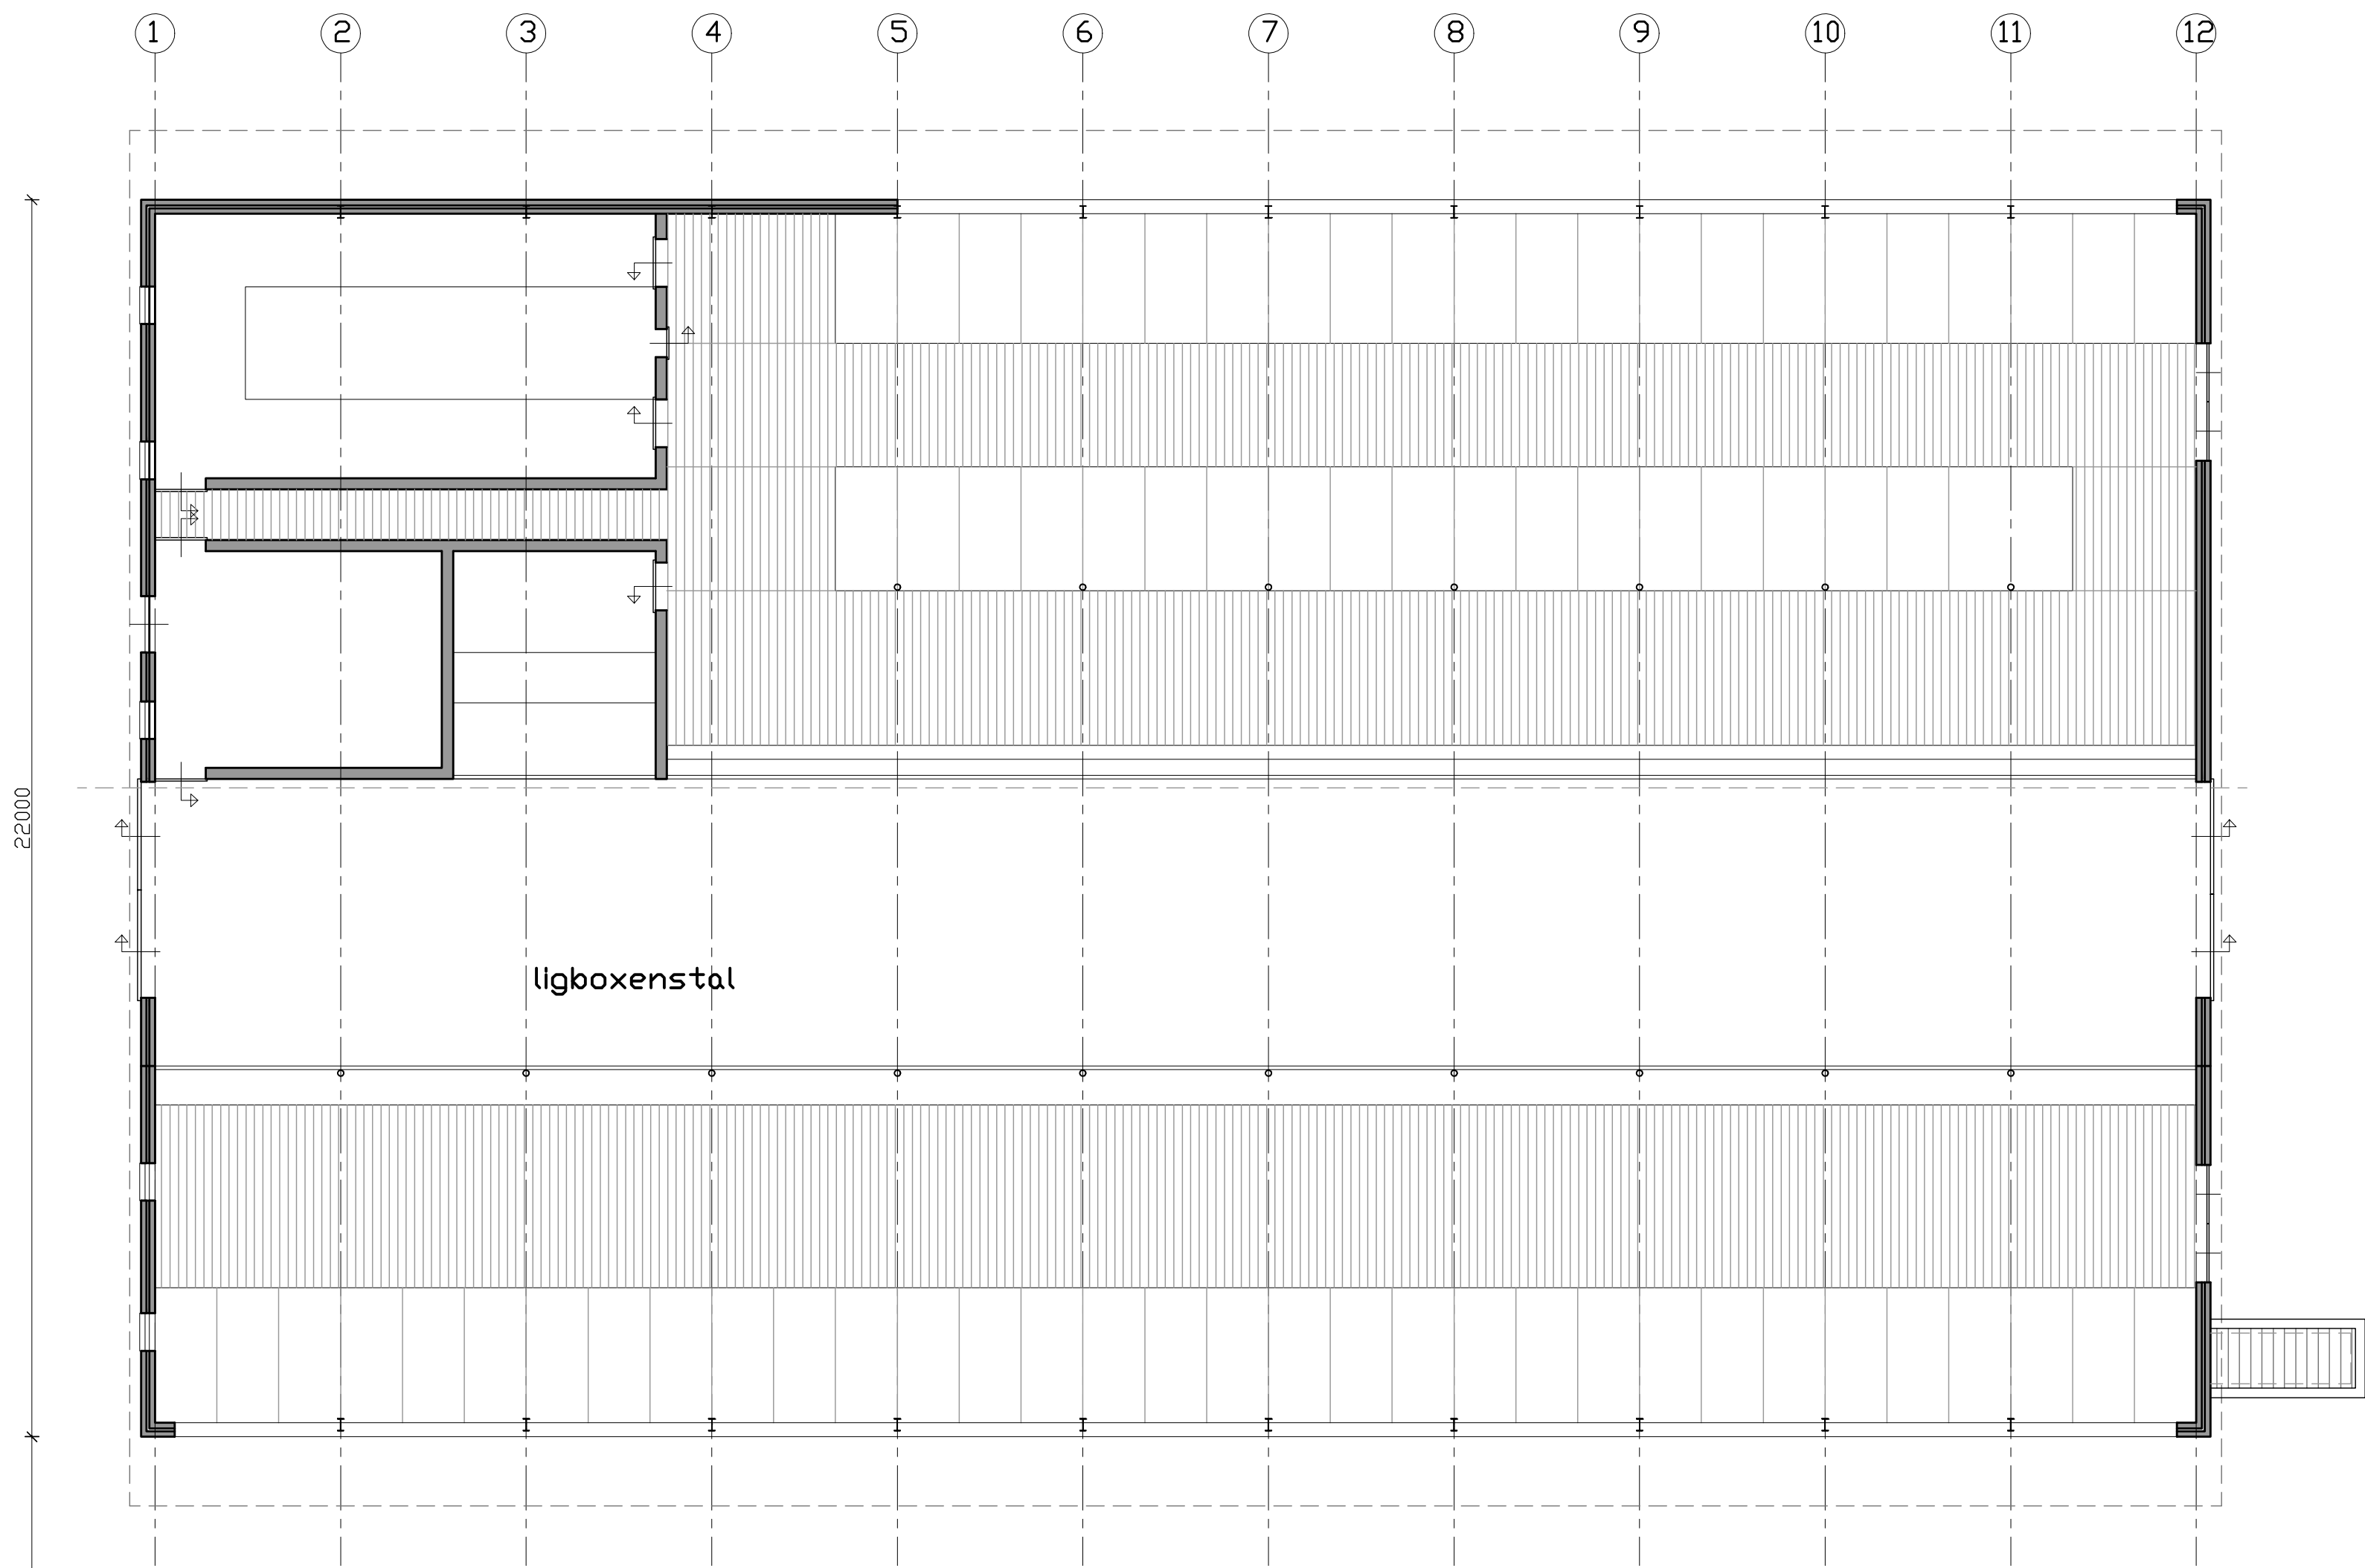


Dwarsdoorsnede bestand


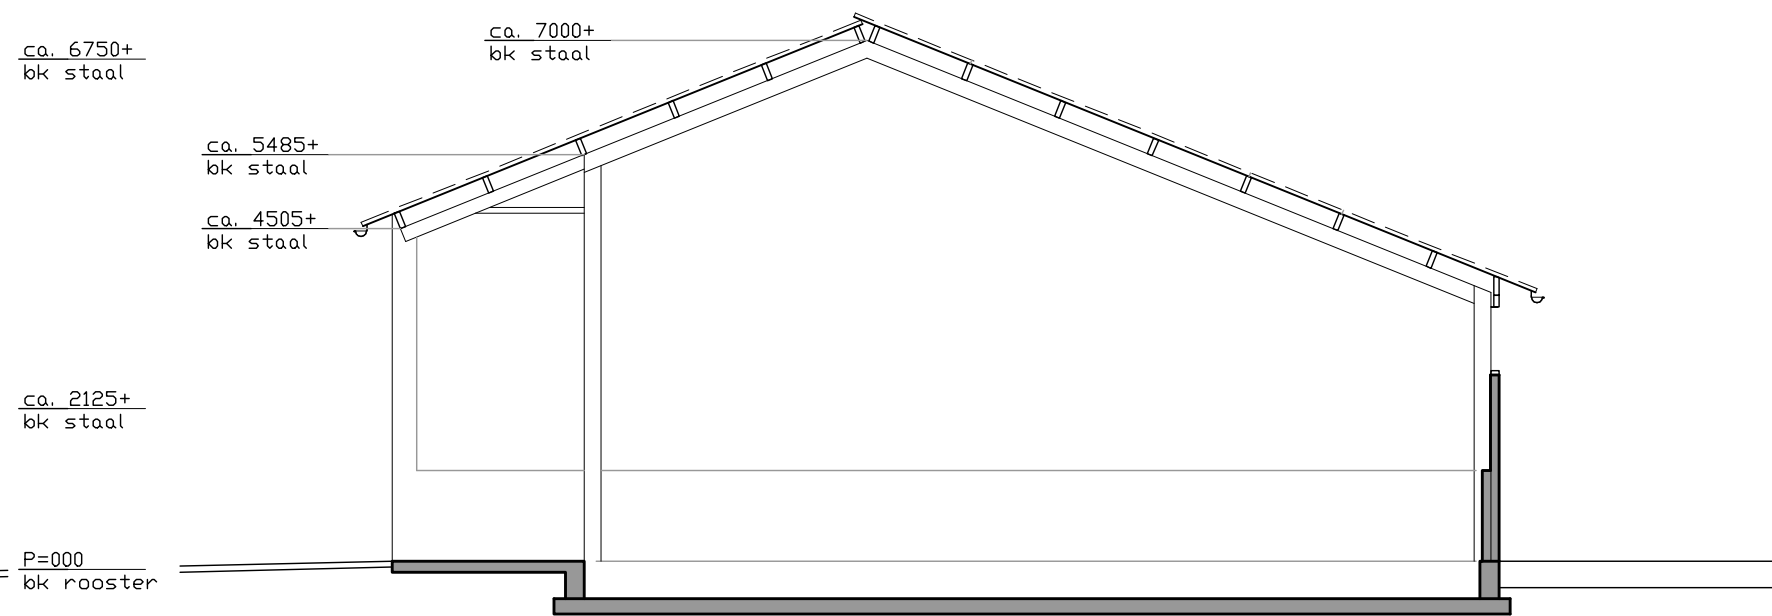


7430

14640

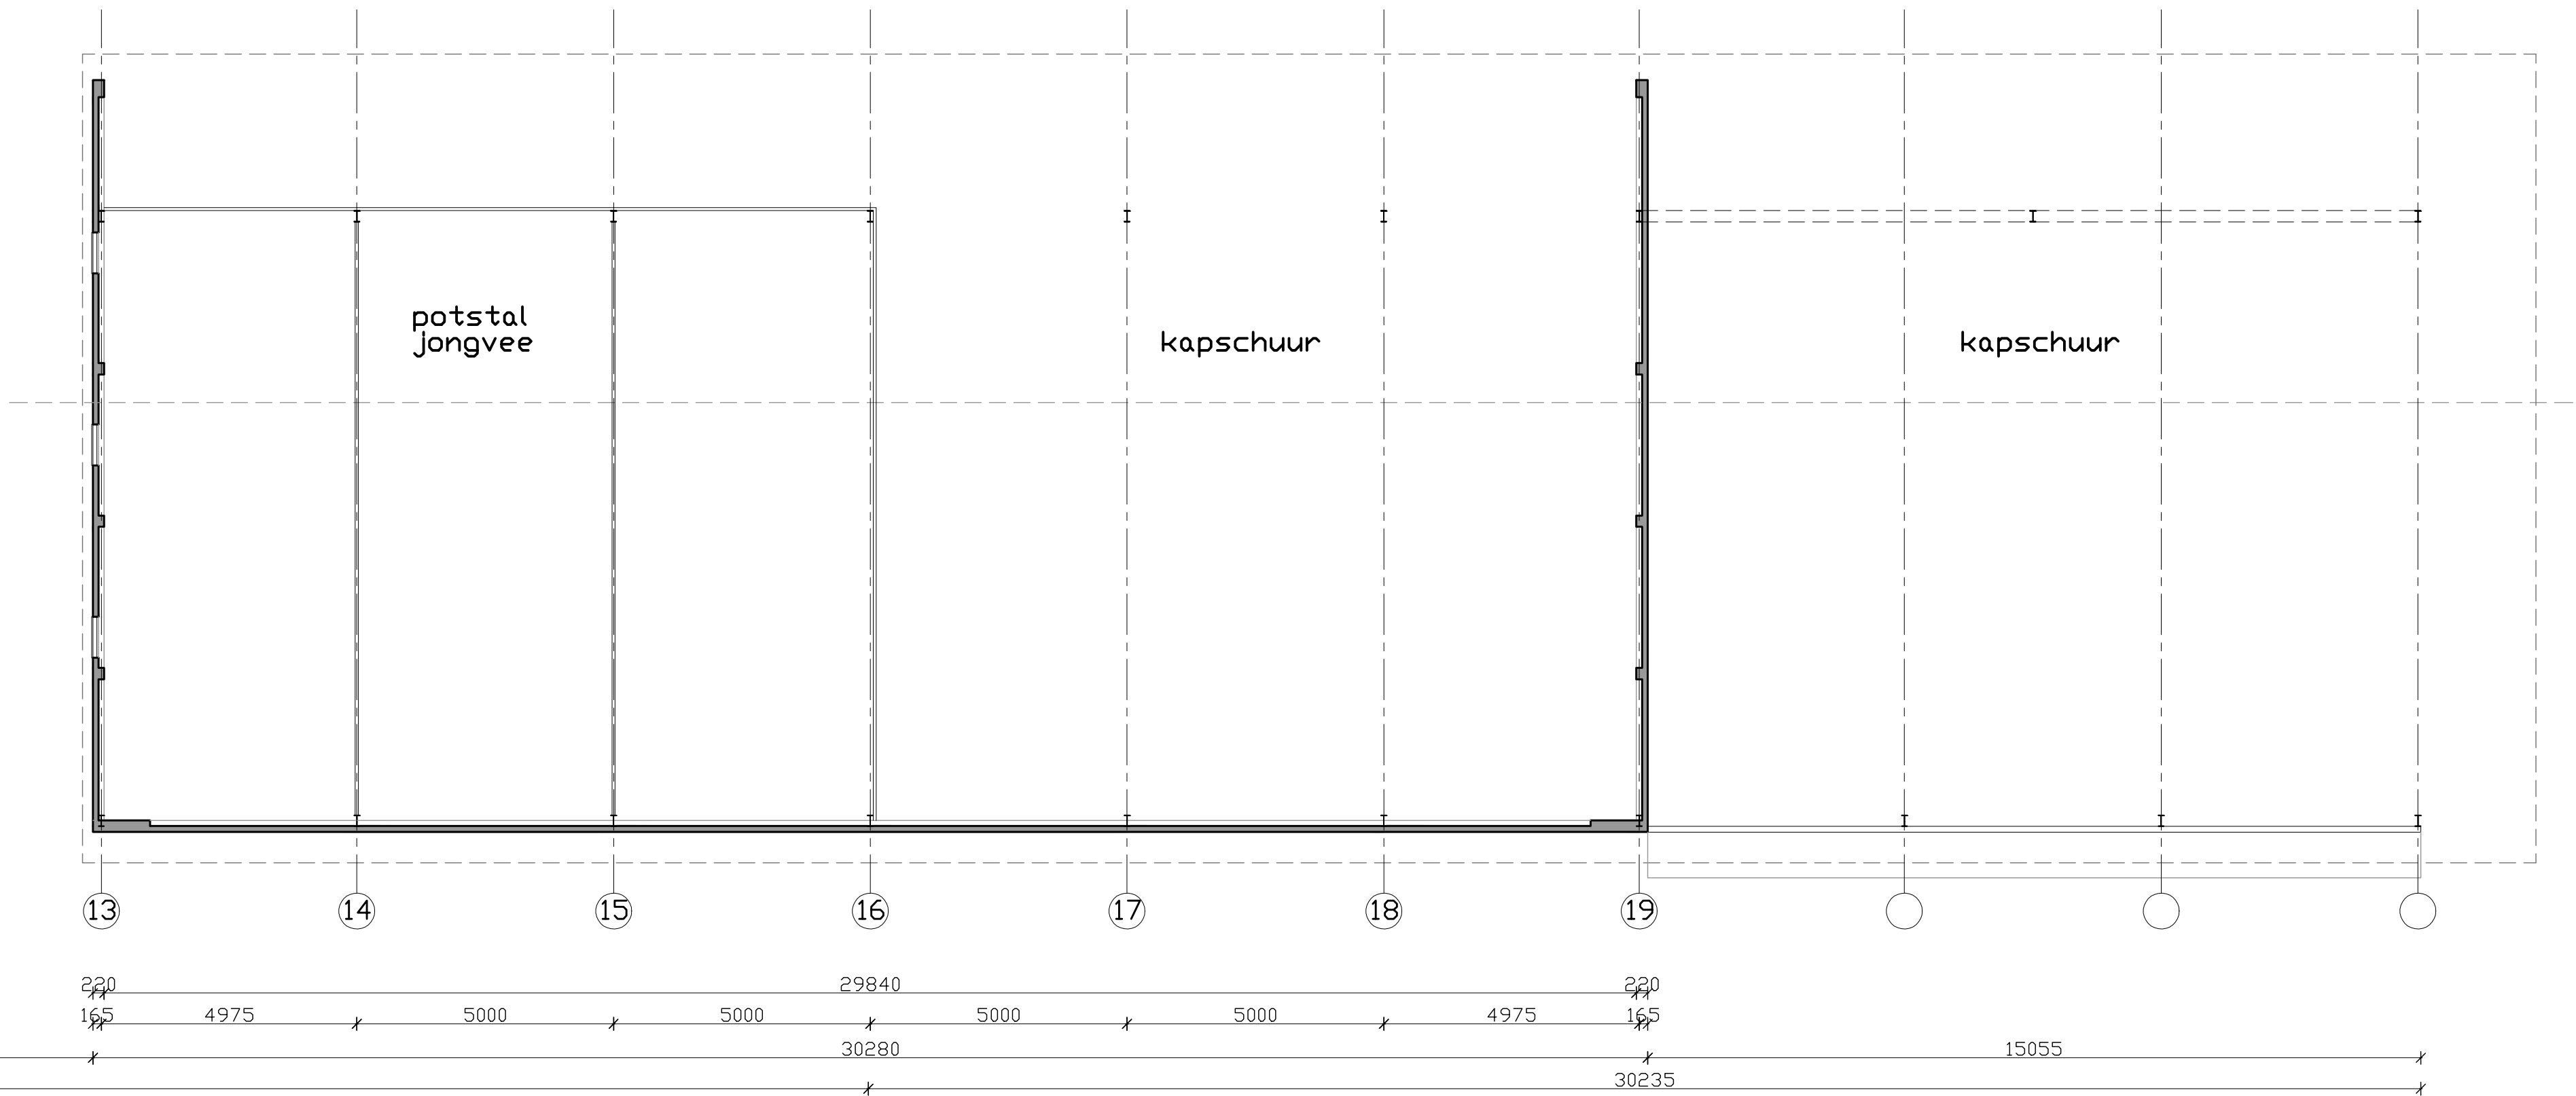

Plattegrond bestand

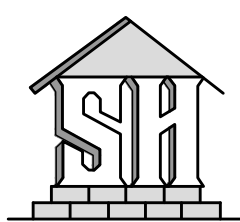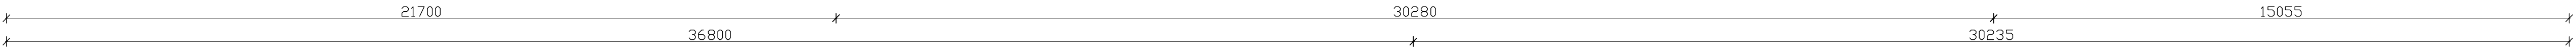

OPDRACHTGEVER : Dhr. H. Beeftink, Haitinkweg 6 7021 KB Zelhem
WERK : Bouw afdak t.b.v. tochtwering
ONDERWERP : Bestektekening; plattegr, drsn bestand

DATUM	GEWIJZIGD	SCHAAL	WERK Nr.	TEKENING Nr.
04-04-2016	-	1:100		BSK-01

Aannemersbedrijf: SCHEFFER HALLE B.V. TEL : 0314-631300
FAX : 0314-631141