


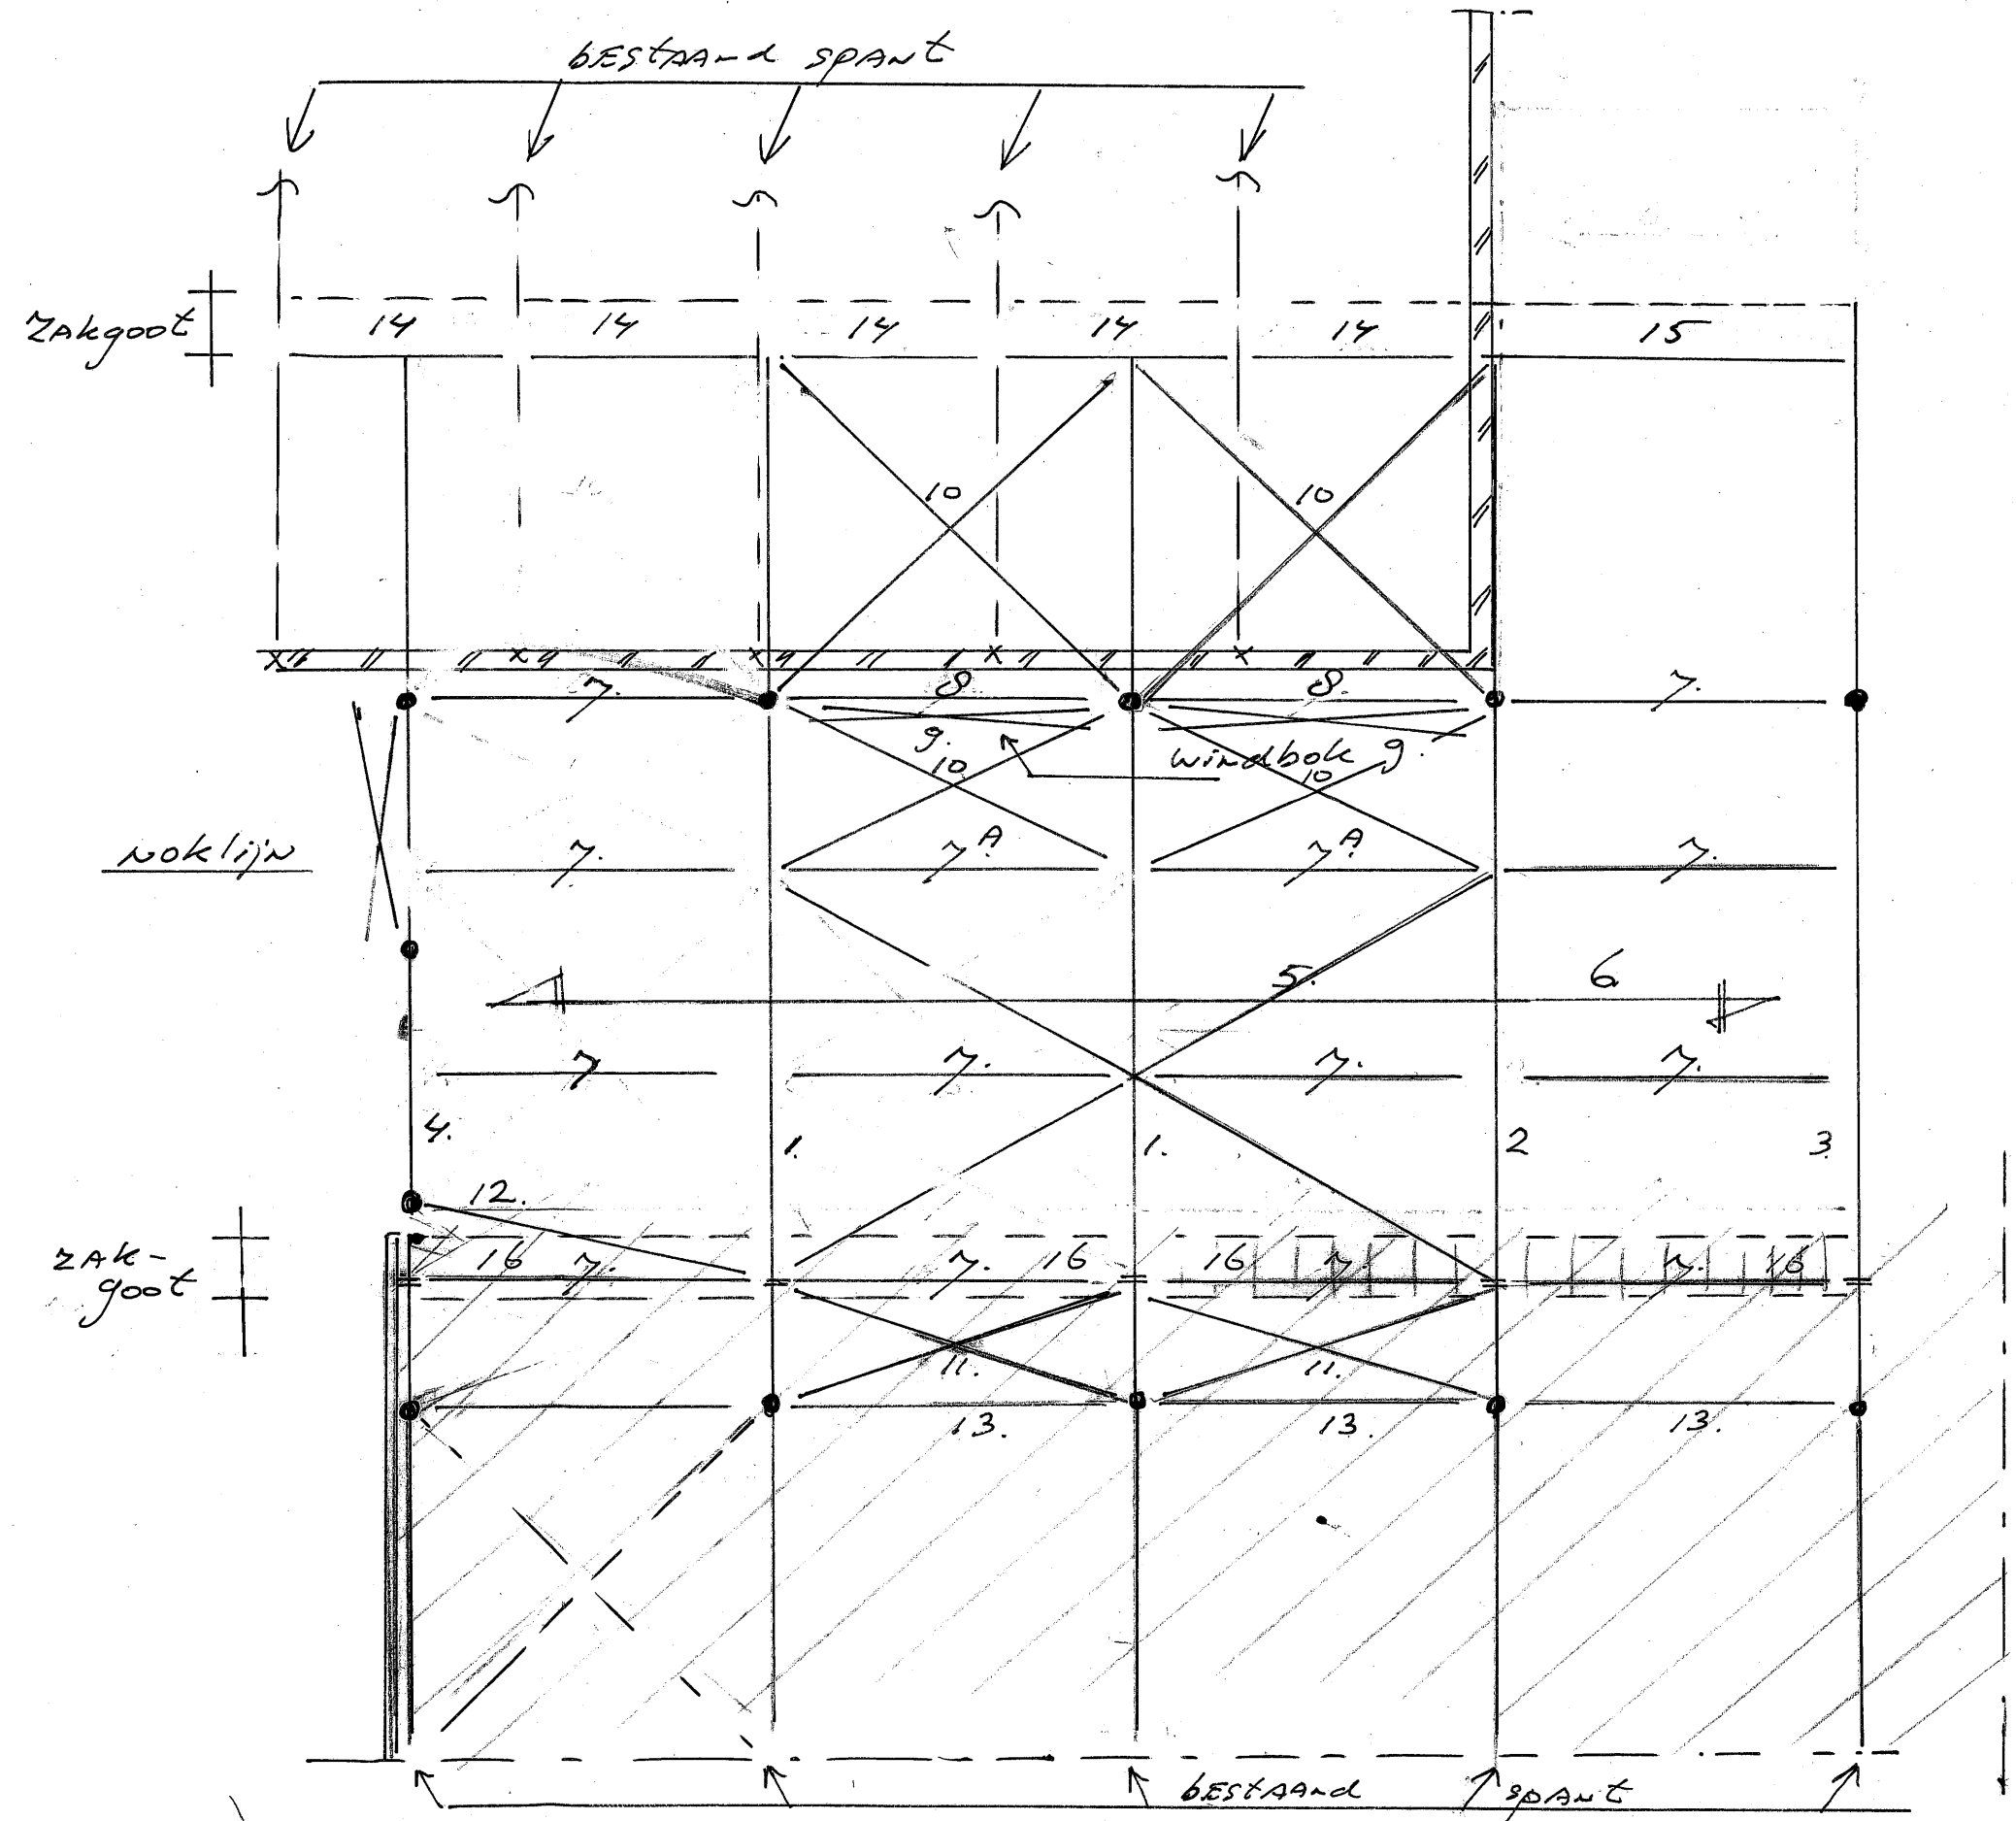

DAKOVERZICHT

Nr. 21097-Fk Bl. A
d.d.






constructieadviesbureau ing. F. Wiggers

ingenieursbureau voor beton-, staal- en houtconstructies

Varsseveld - Emmerich (Duitsland)

B.g. / Fundering

Nr. 21097-IK	Bl. 3
d.d.	

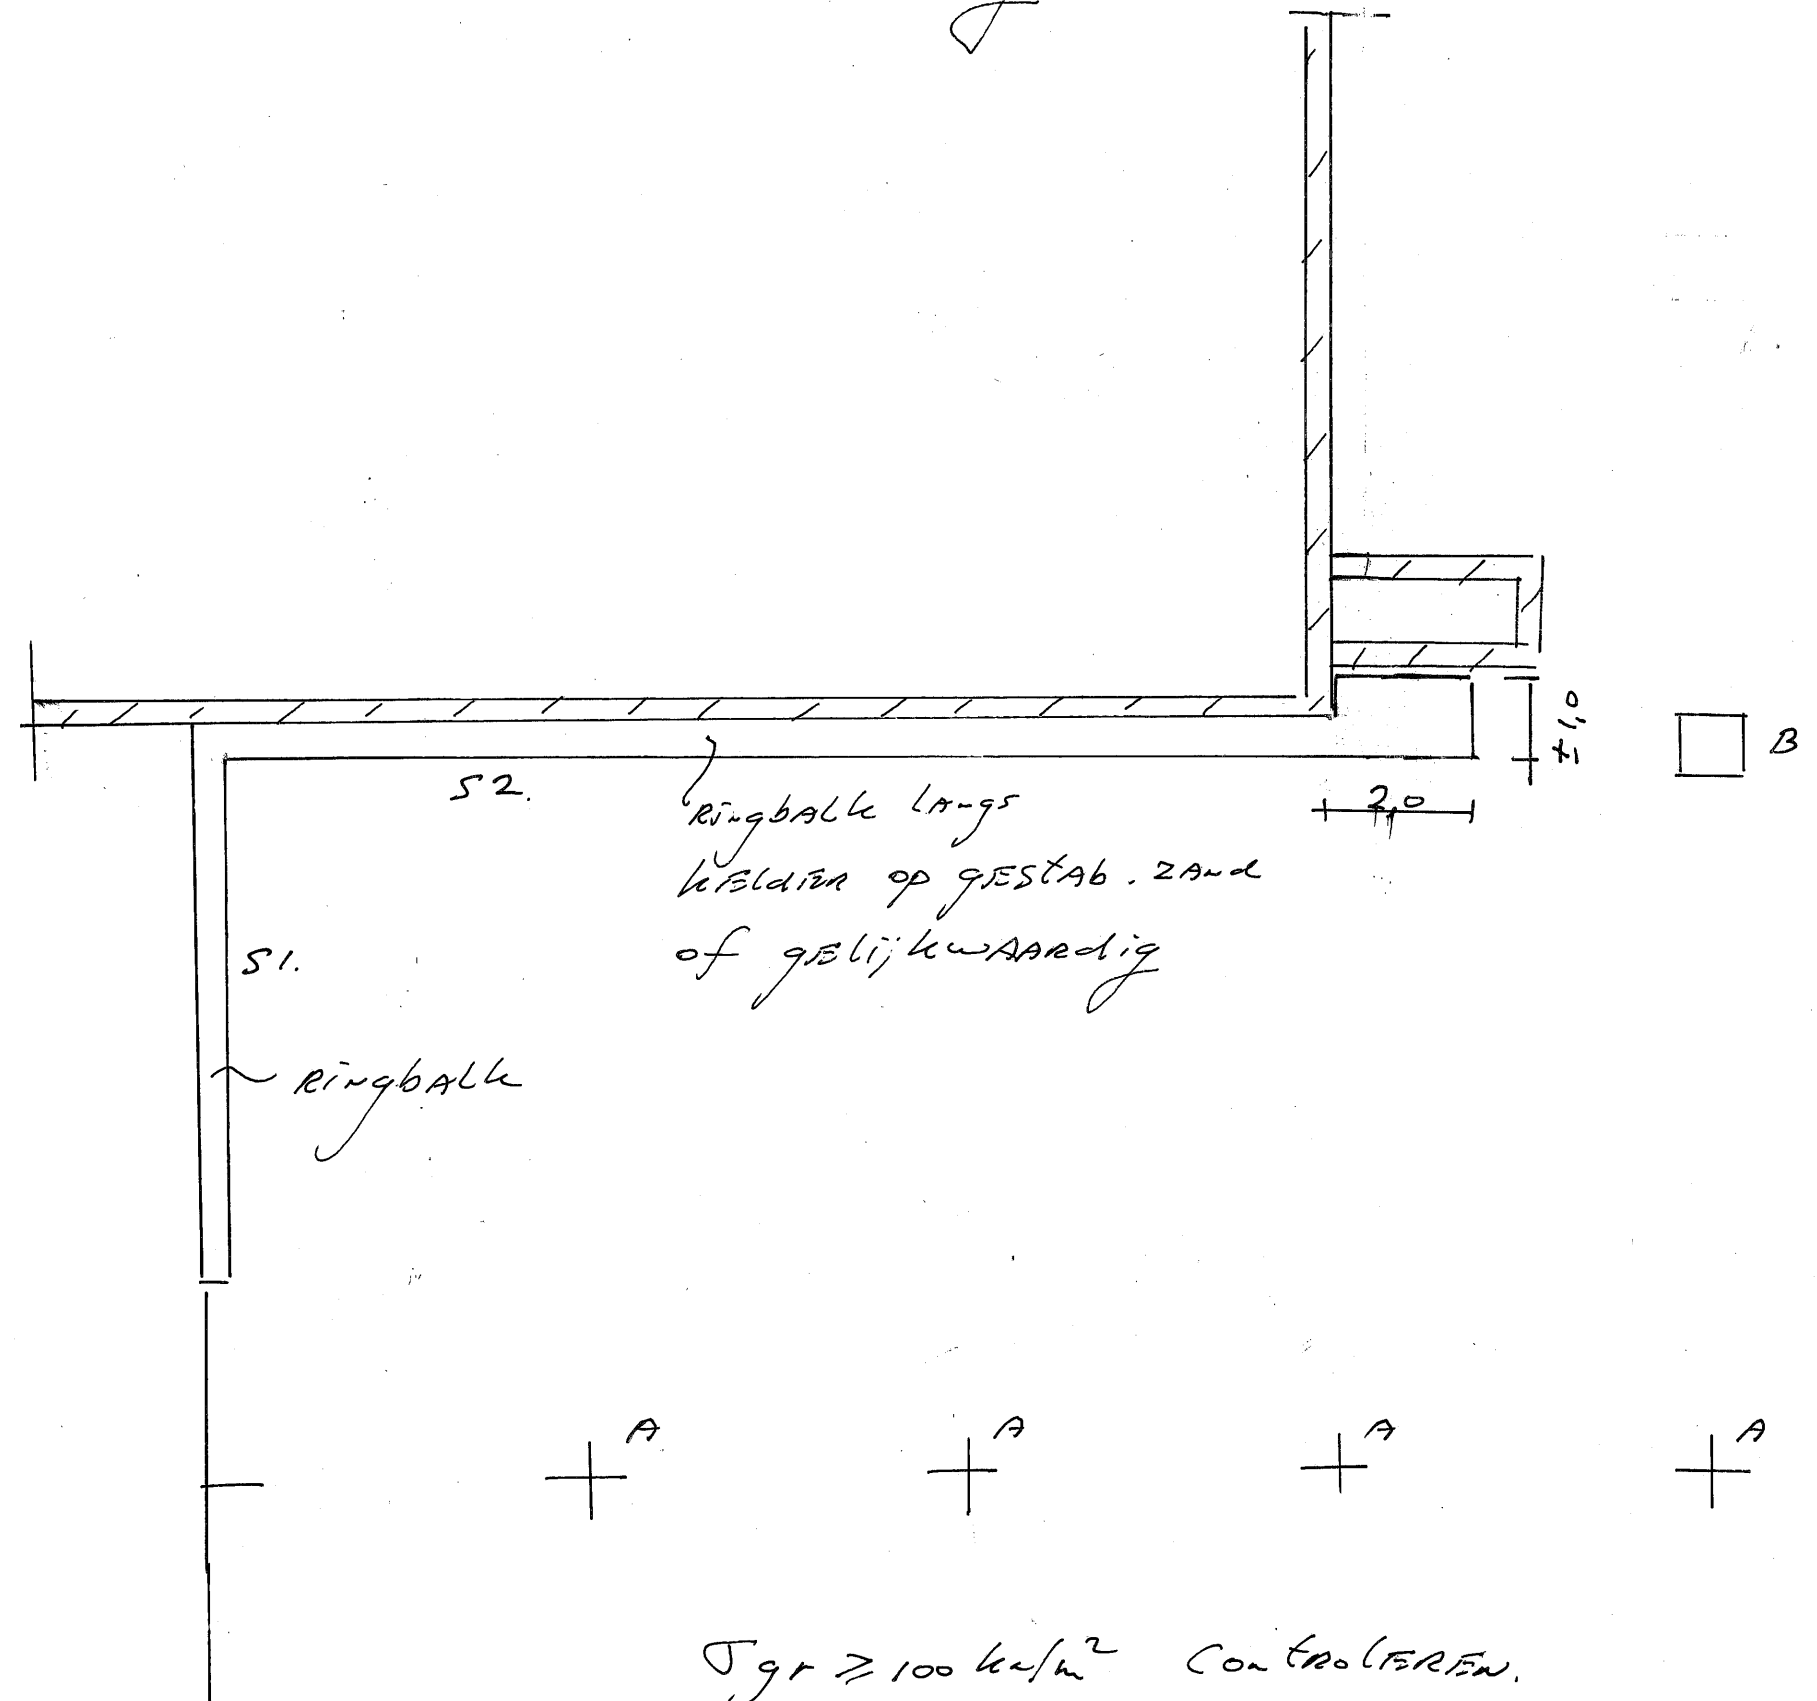

$\sigma_{gr} \geq 100 \text{ kN/m}^2$ Controleren.

Beton C20/25.