




Voorgevel nieuw

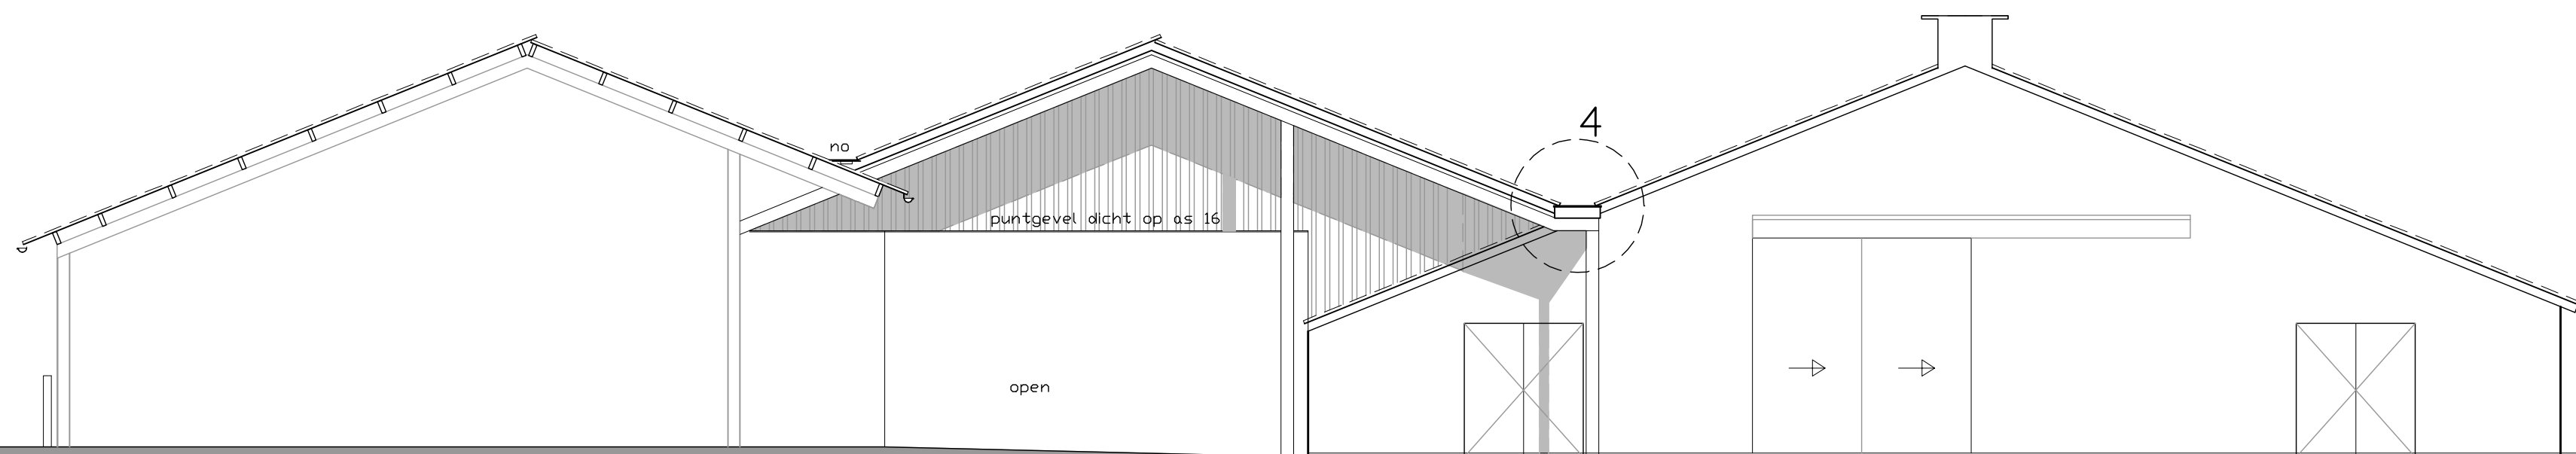

Achtergevel nieuw

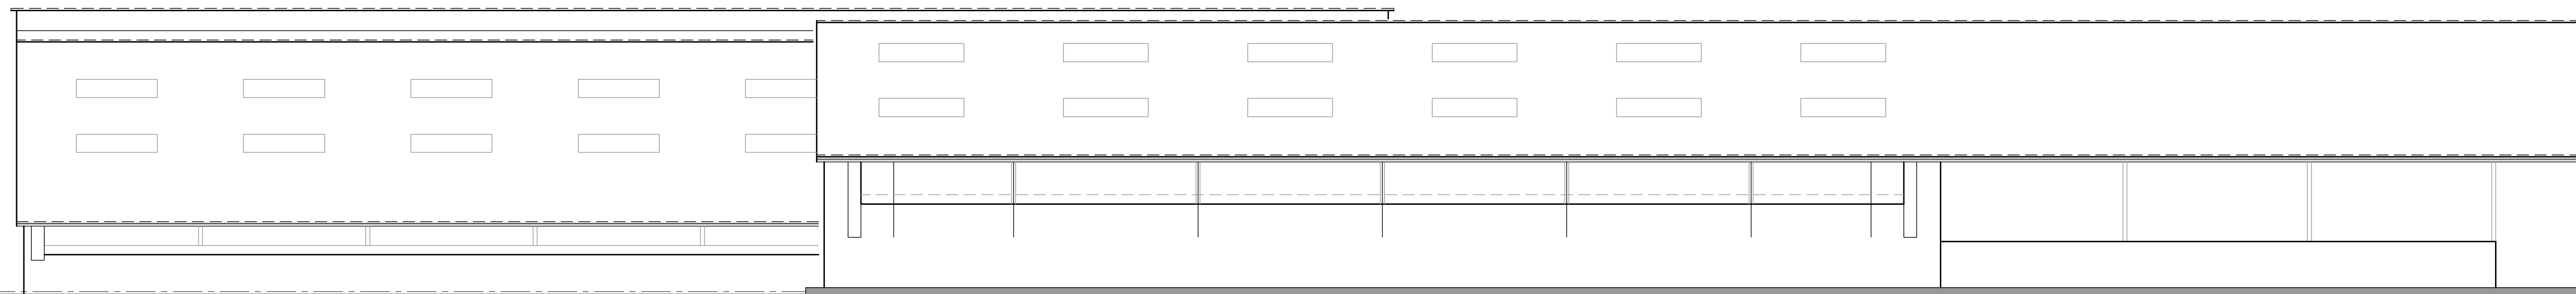

Rechtergevel ongewijzigd

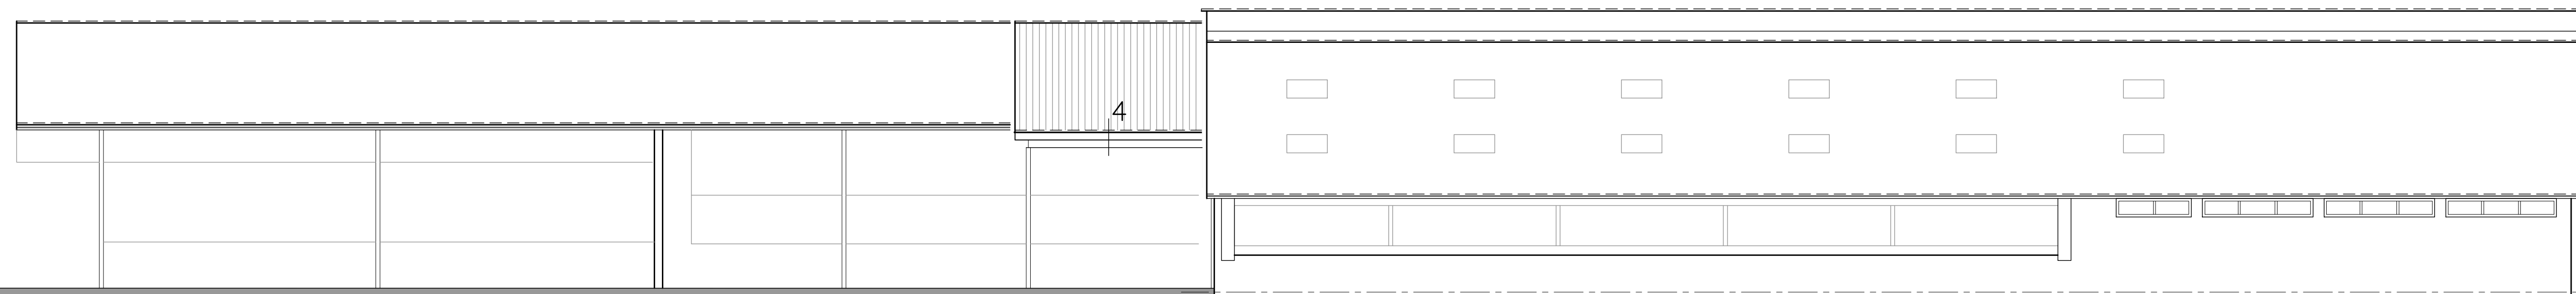

Linkergevel nieuw



OPDRACHTGEVER : Dhr. H. Beeftink, Haitinkweg 6 7021 KB Zelhem
WERK : Bouw afdak t.b.v. tochtwering
ONDERWERP : Bestektekening; gevels nieuw

DATUM	GEWIJZIGD	SCHAAL	WERK Nr.	TEKENING Nr.
04-04-2016	14-04-2016	1:100		BSK-04

Aannemersbedrijf: **SCHEFFER HALLE B.V.** TEL : 0314-631300
FAX : 0314-631141