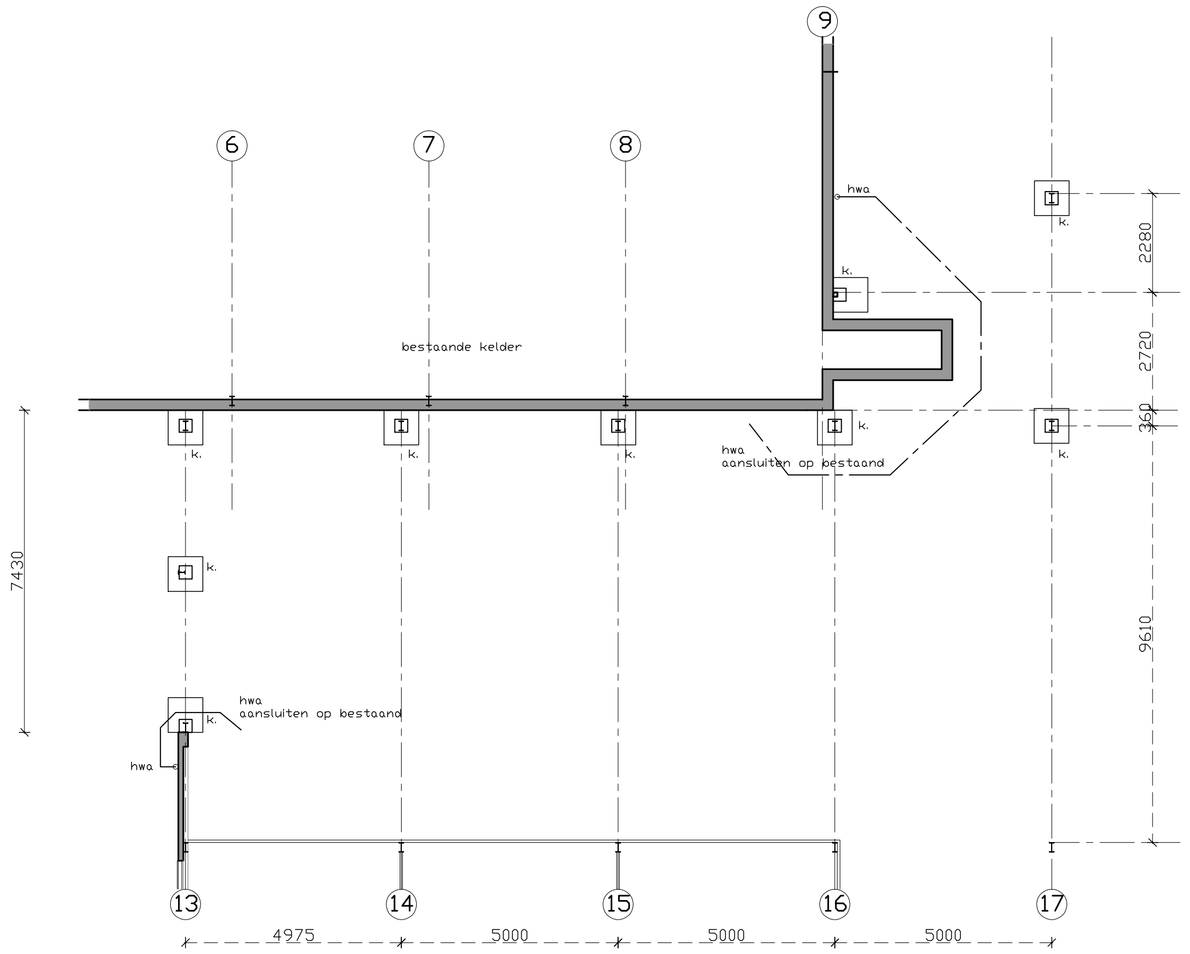

fundatie, riolering

poer met stiepen
volgens opgaaf constructeur

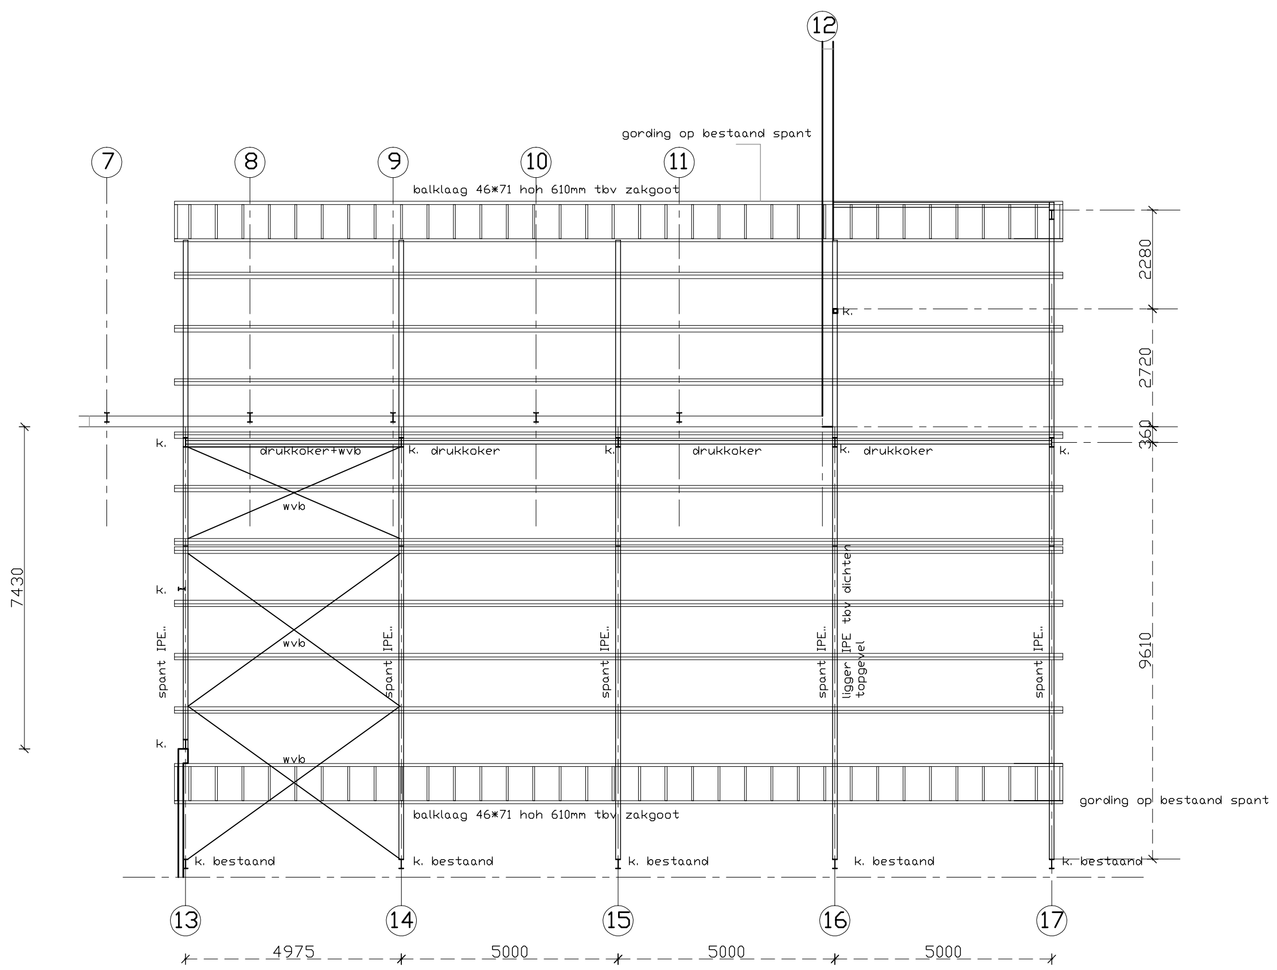

kapplan

spanten conform opgaaf constructeur
gordingen en wandregels volgens opgaaf constructeur

positie windverband
afstemmen op bestaand

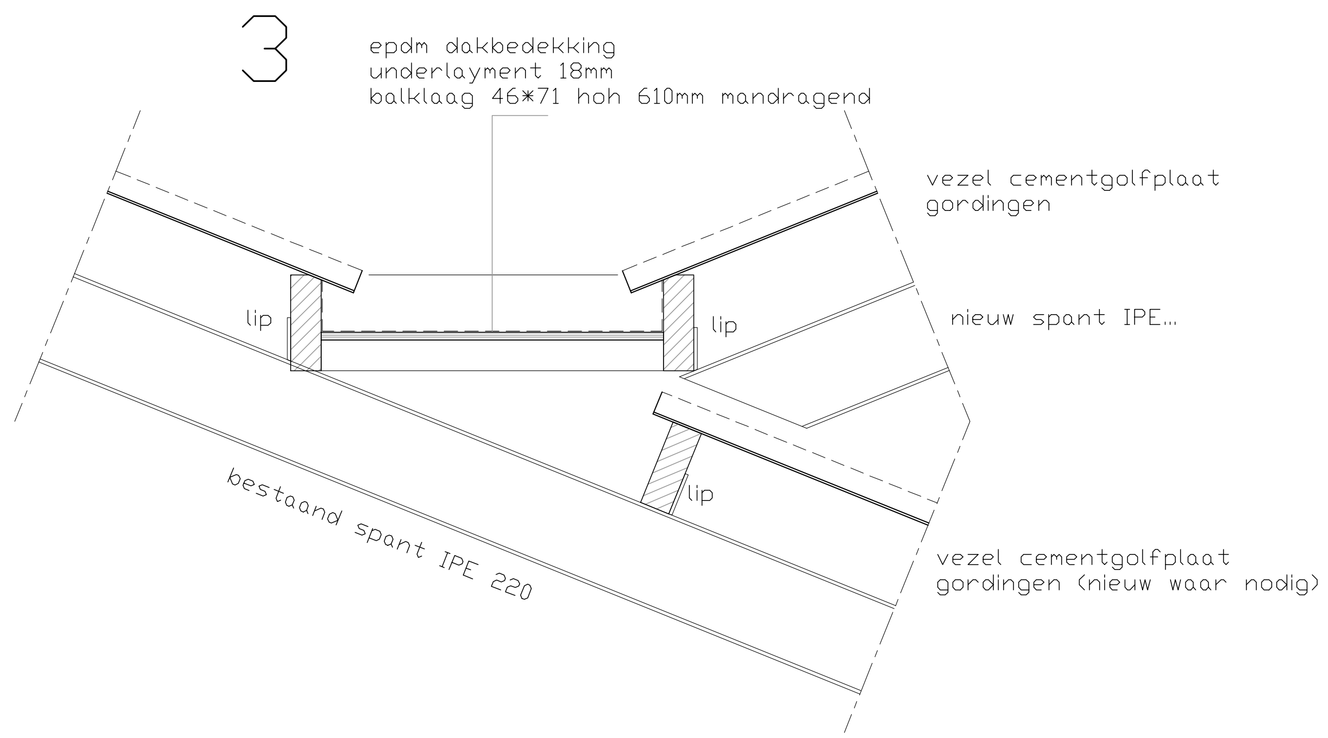

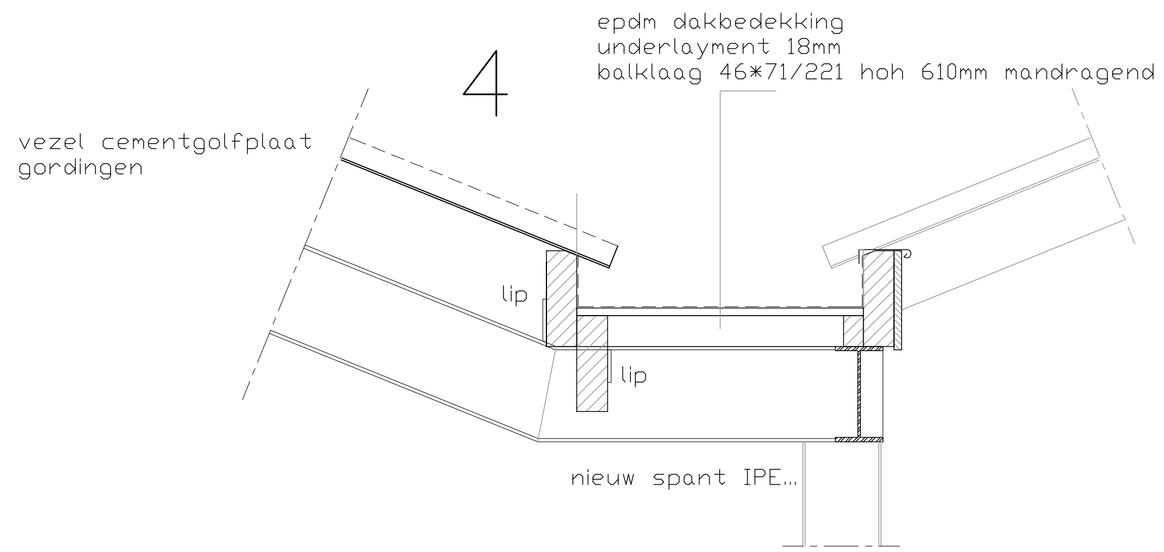

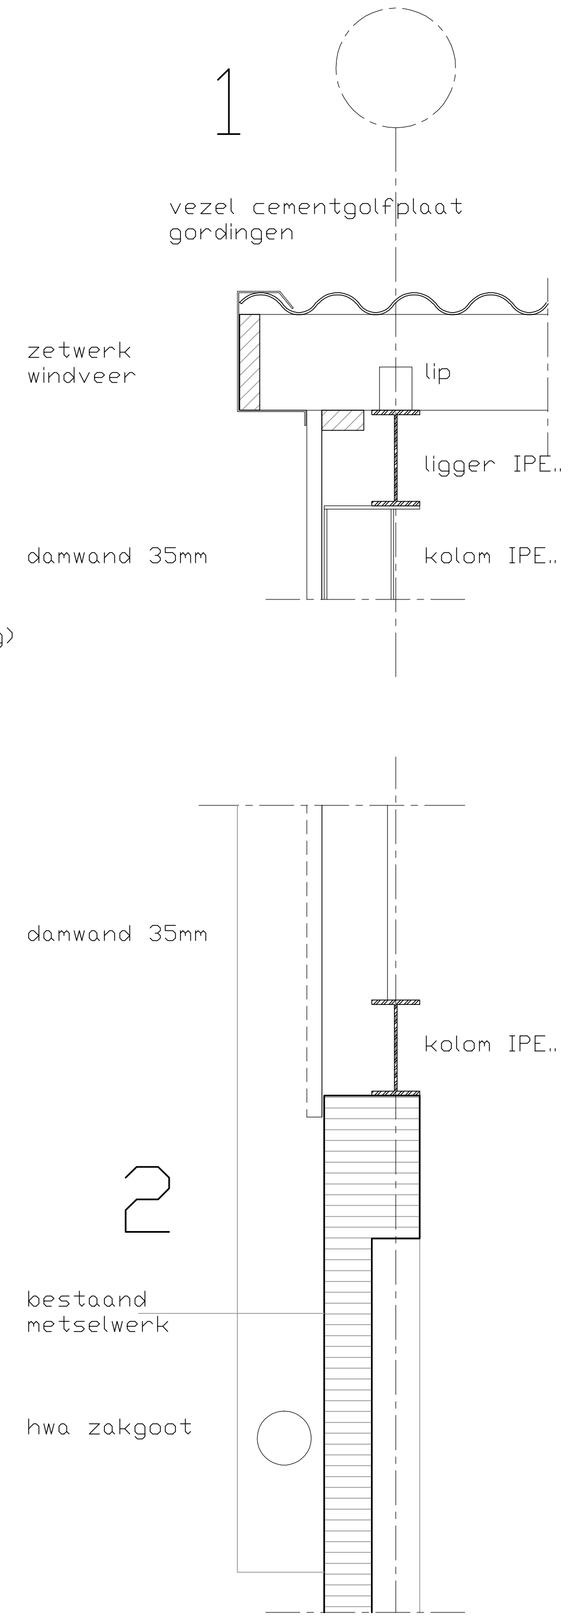

OPDRACHTGEVER : Dhr. H. Beeftink, Haitinkweg 6 7021 KB Zelhem
WERK : Bouw afdak t.b.v. tochtwering
ONDERWERP : Bestektekening; constructie + details

DATUM	GEWIJZIGD	SCHAAL	WERK Nr.	TEKENING Nr.
04-04-2016	14-04-2016	1:100/10		BSK-05

Aannemersbedrijf: SCHEFFER HALLE B.V. TEL : 0314-631300 FAX : 0314-631141