




VOORZICHT

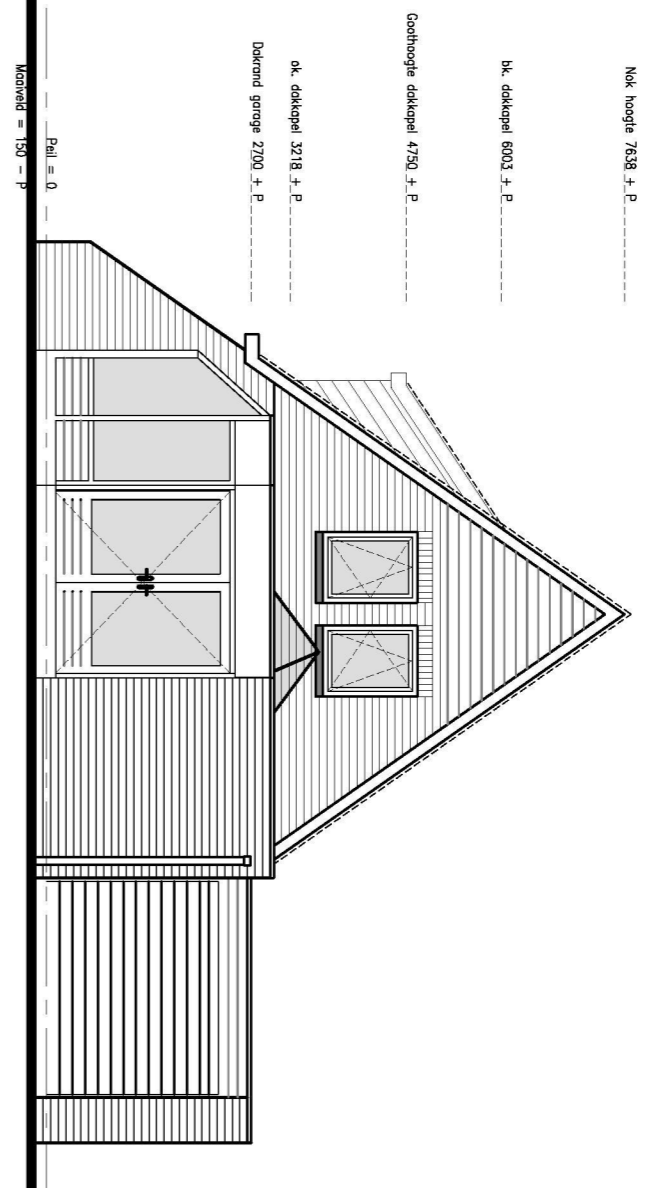

ACHTERZICHT





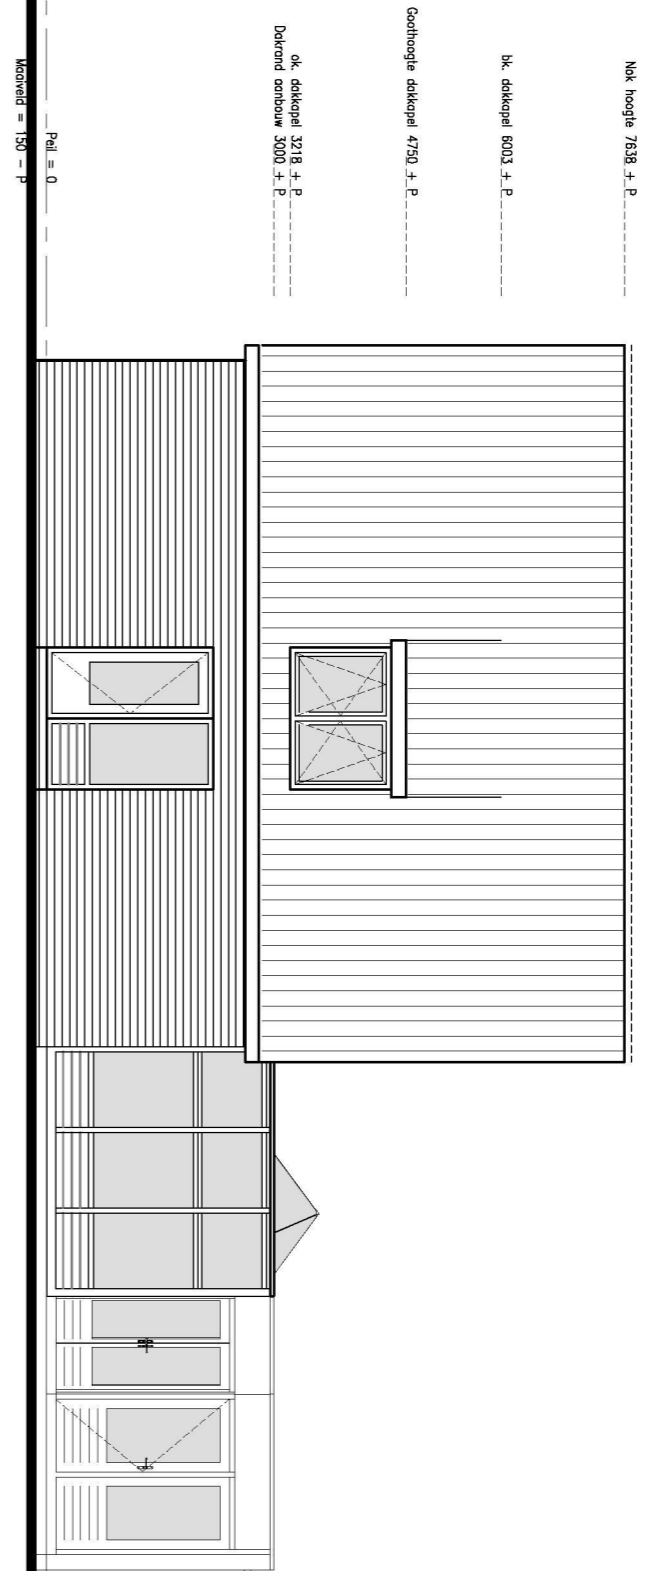


RECHTER ZIJAANZICHT

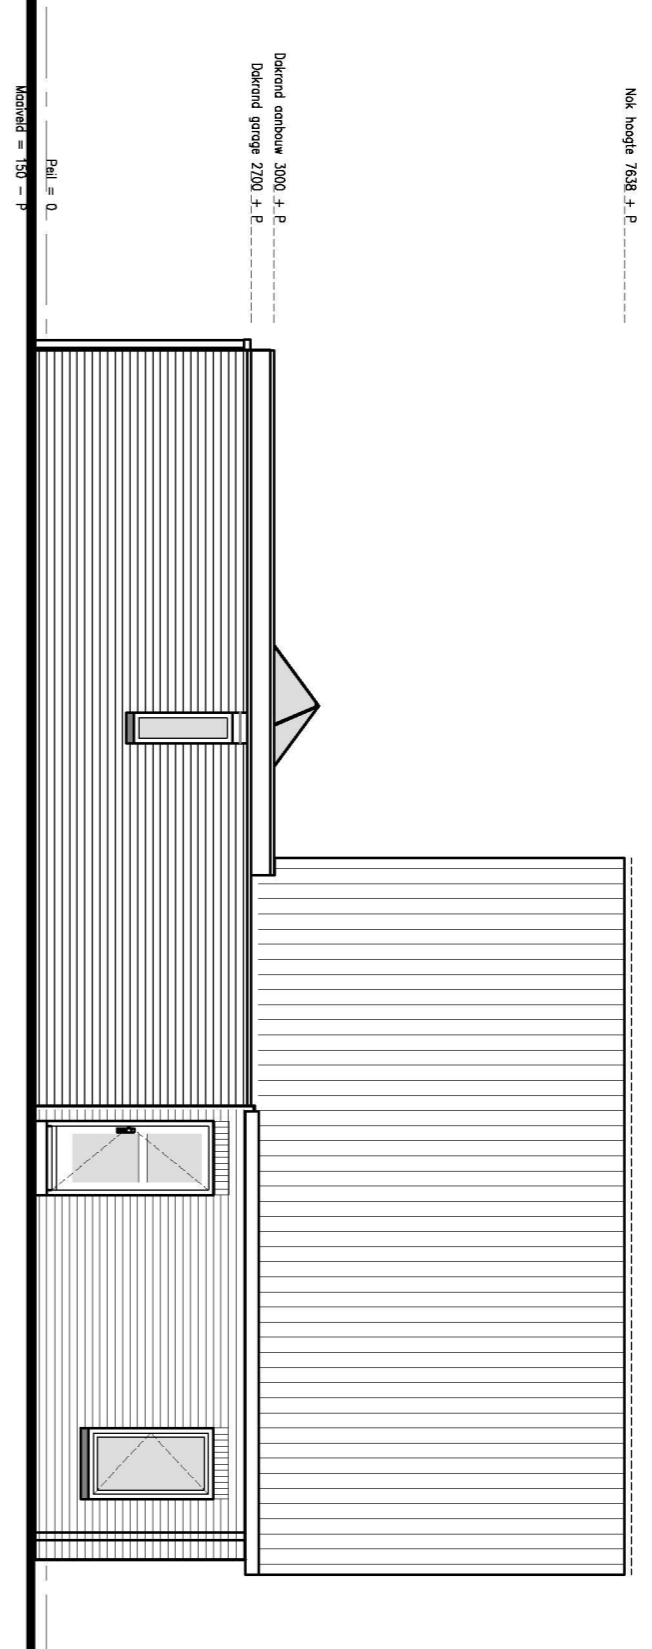

LINKER ZIJAANZICHT

Behoort bij beschikking	
d.d.	10-06-2016
nr.(s)	ZK16002166
Medewerker Publiekszaken/vergunningen	

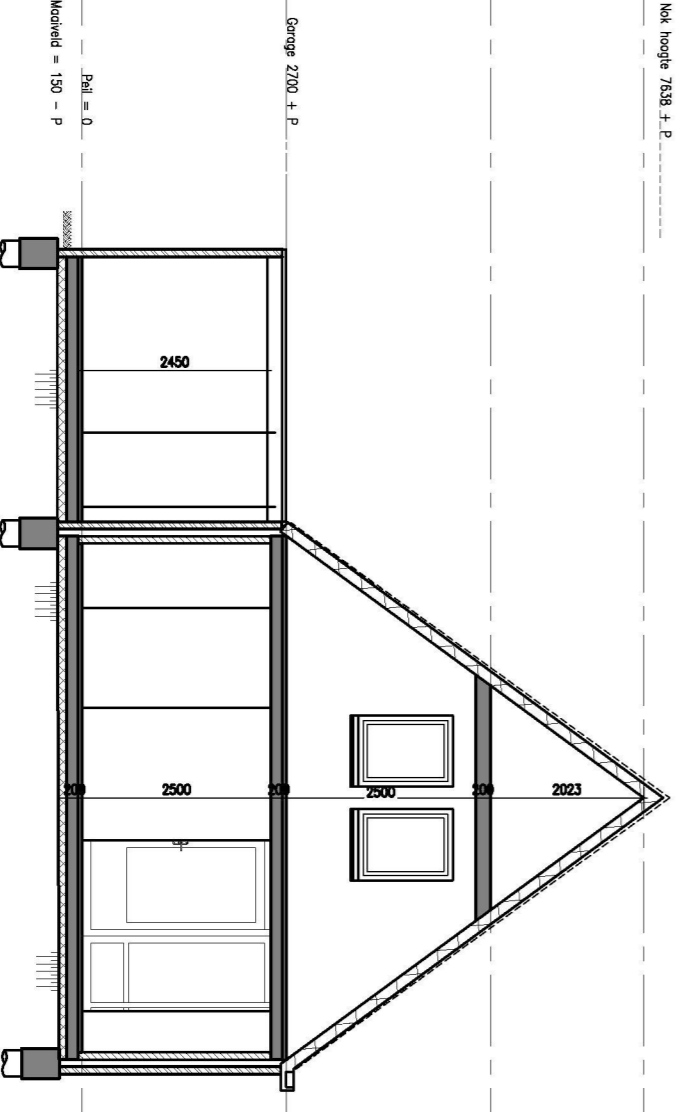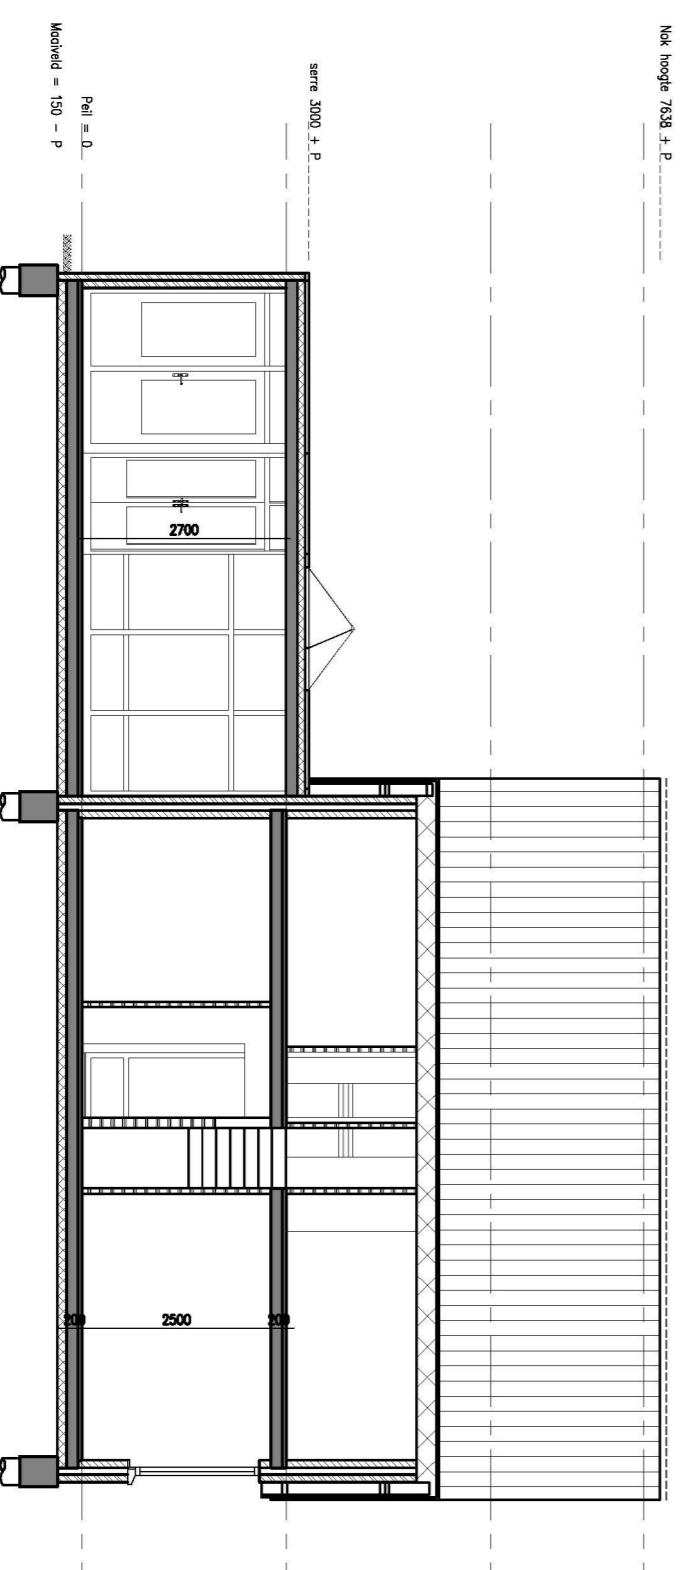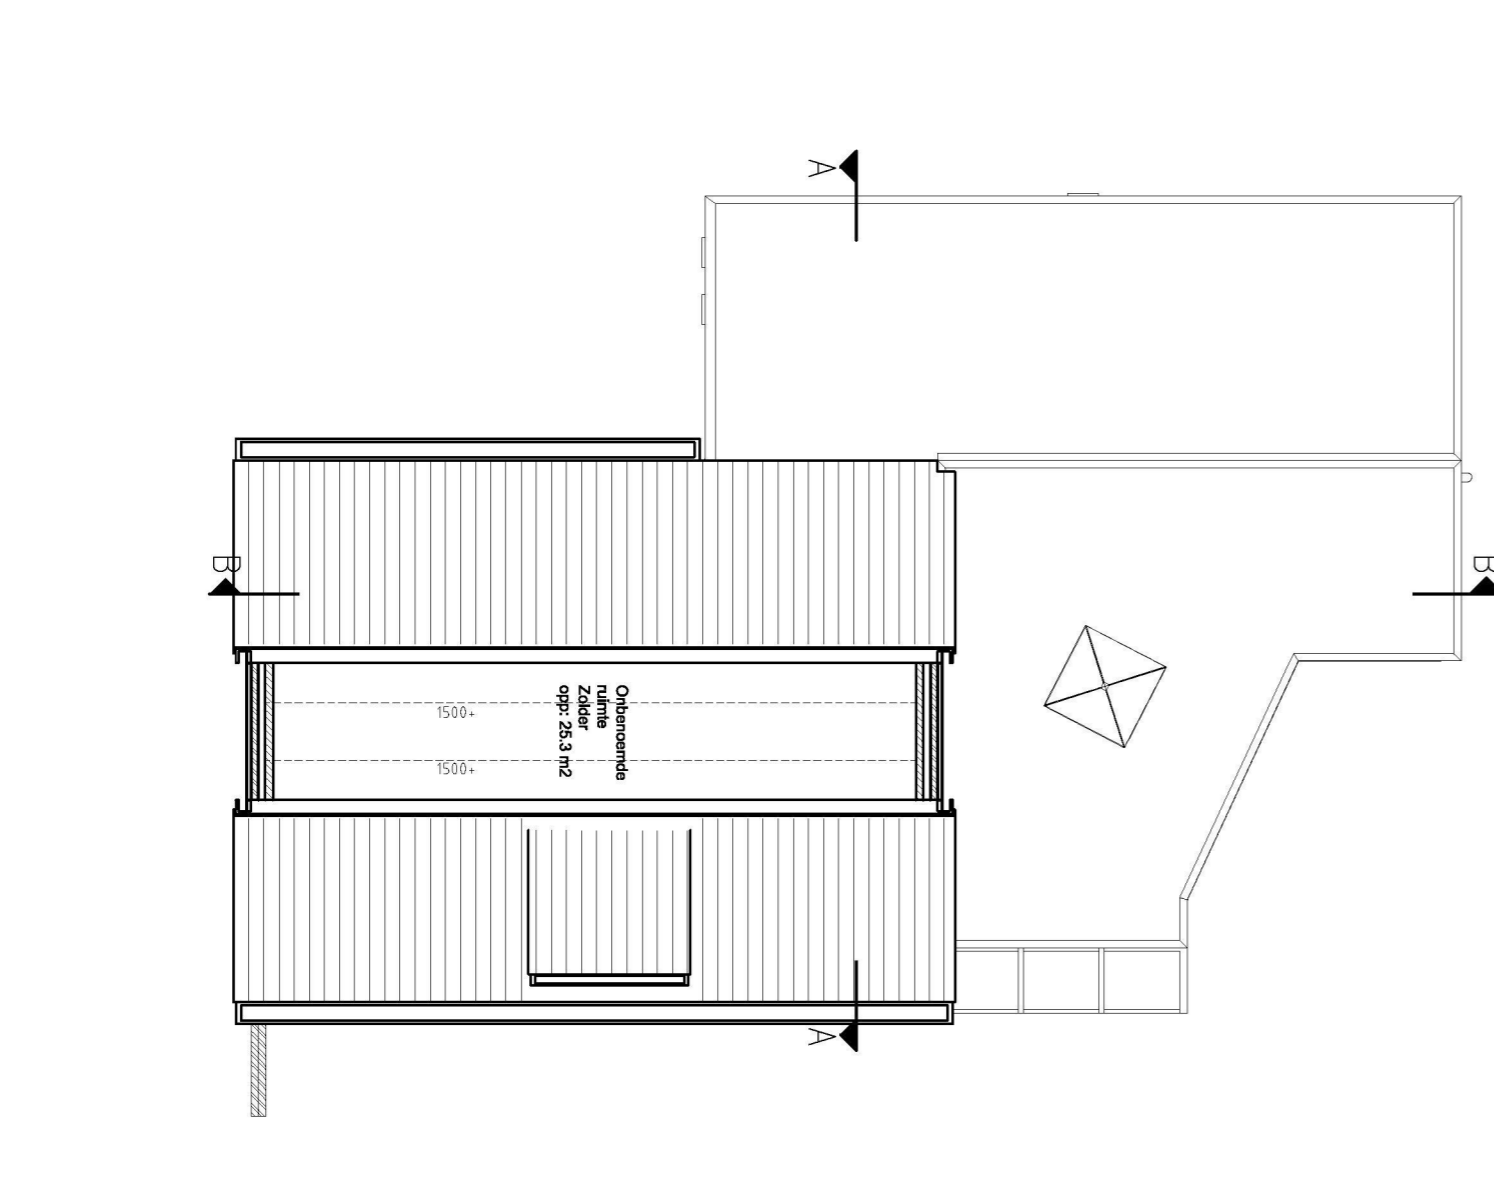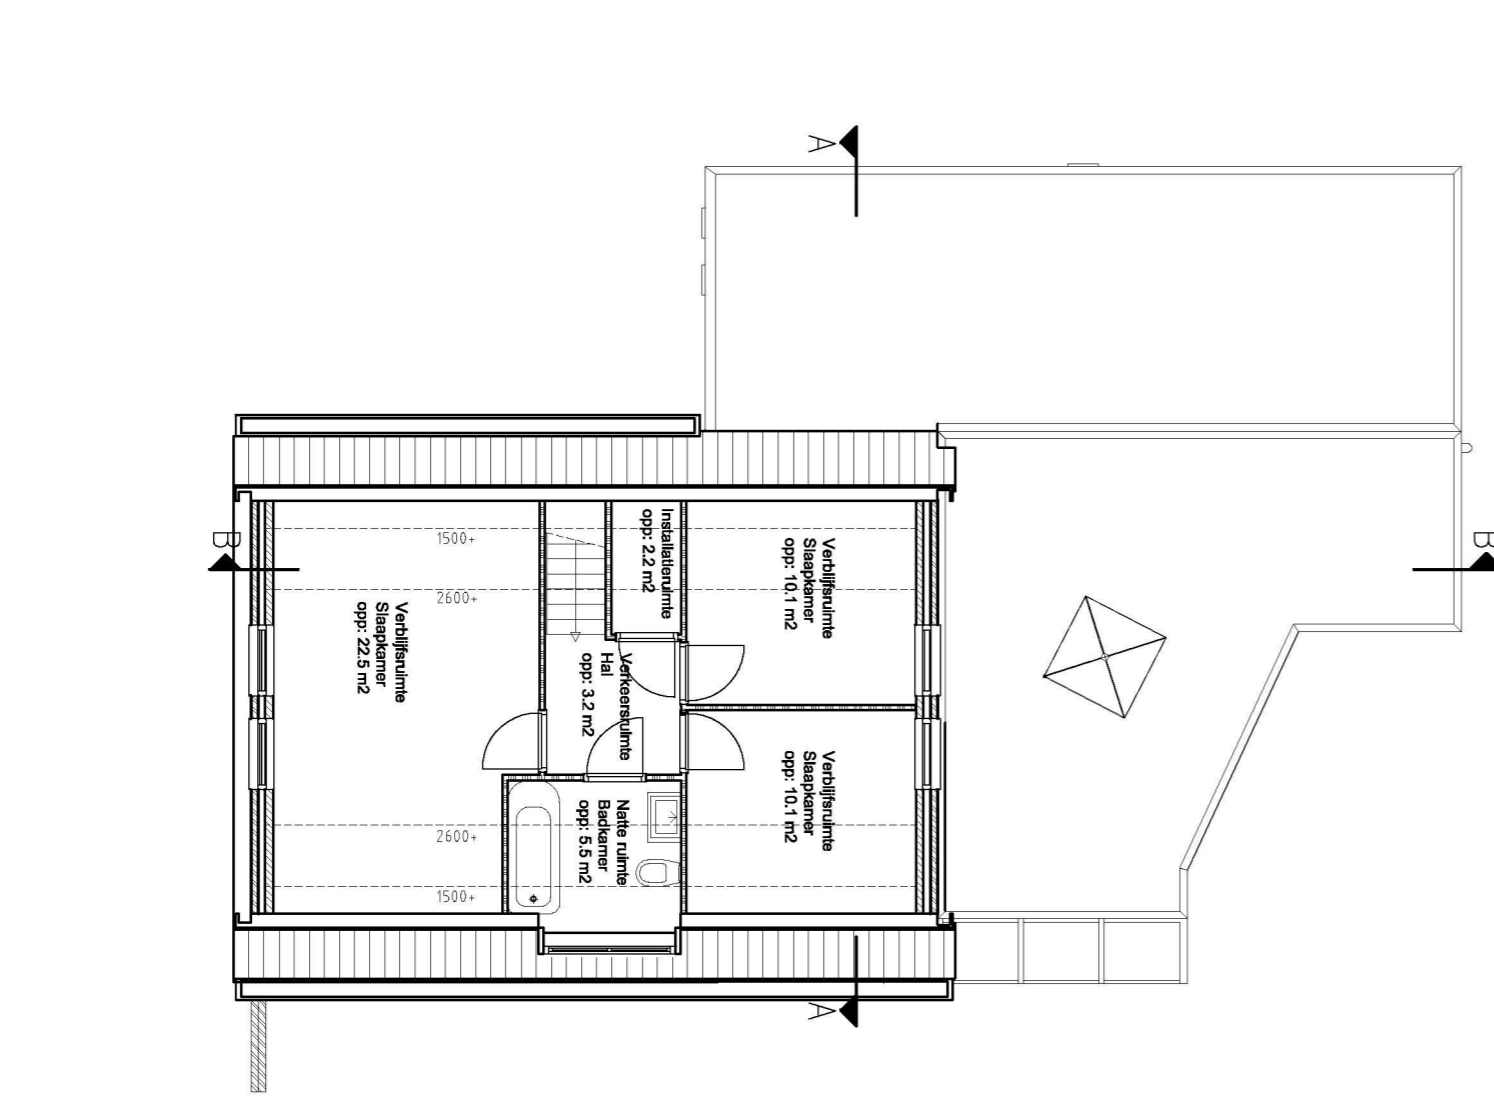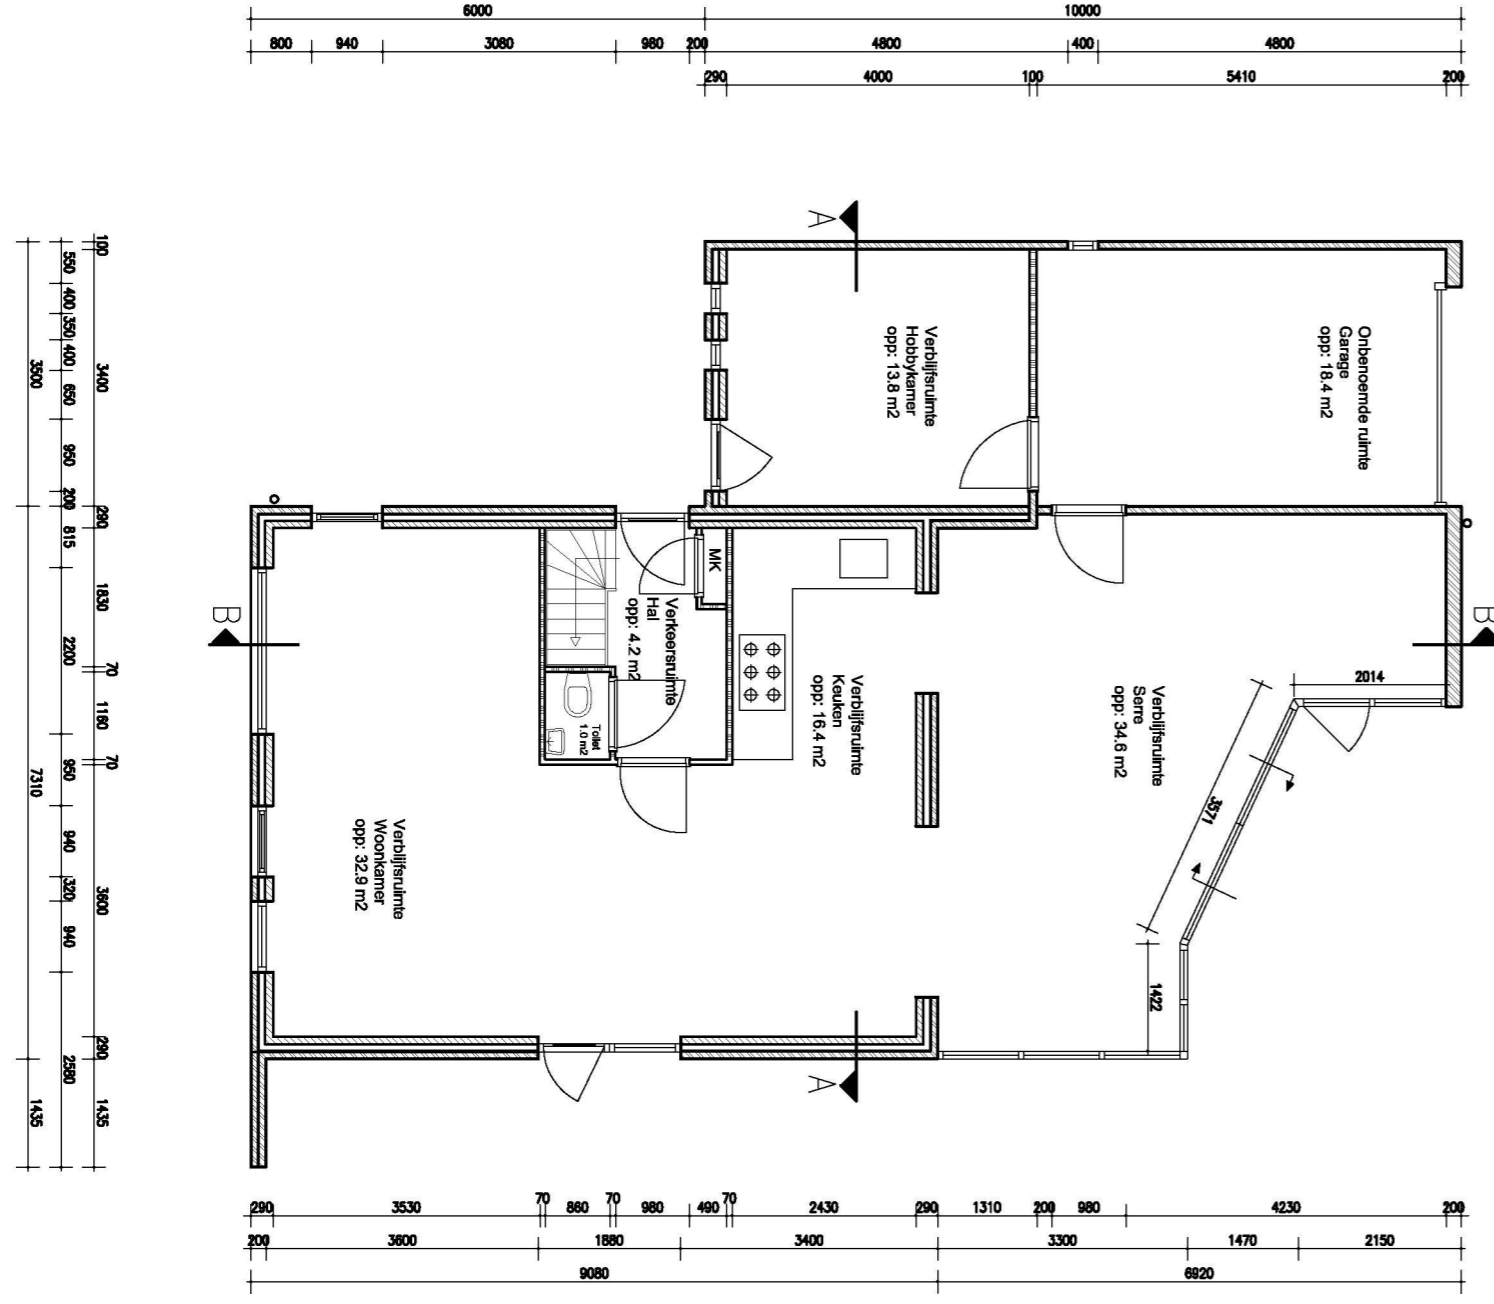

BEM1602632
gemeente Steenbergen



deboni services
St. Janslandend 255-4817 KK Breda
Postbus 3585, 4801 LA Breda
tel. +31 (0) 76 522 9009
info@deboniservices.nl
www.deboniservices.nl

operatiegever
 project
 Verbouwing woning
 Blozektrefse 12 4681 BW Nieuw-Vossemeer
 ontwerp
 Ontwerp bestaande toestand

formaat A2+*
 schaal 1:100
 datum 17-05-2016
 status
 projectnummer 150922D
 tekeningsnummer DO01