




Detail V1

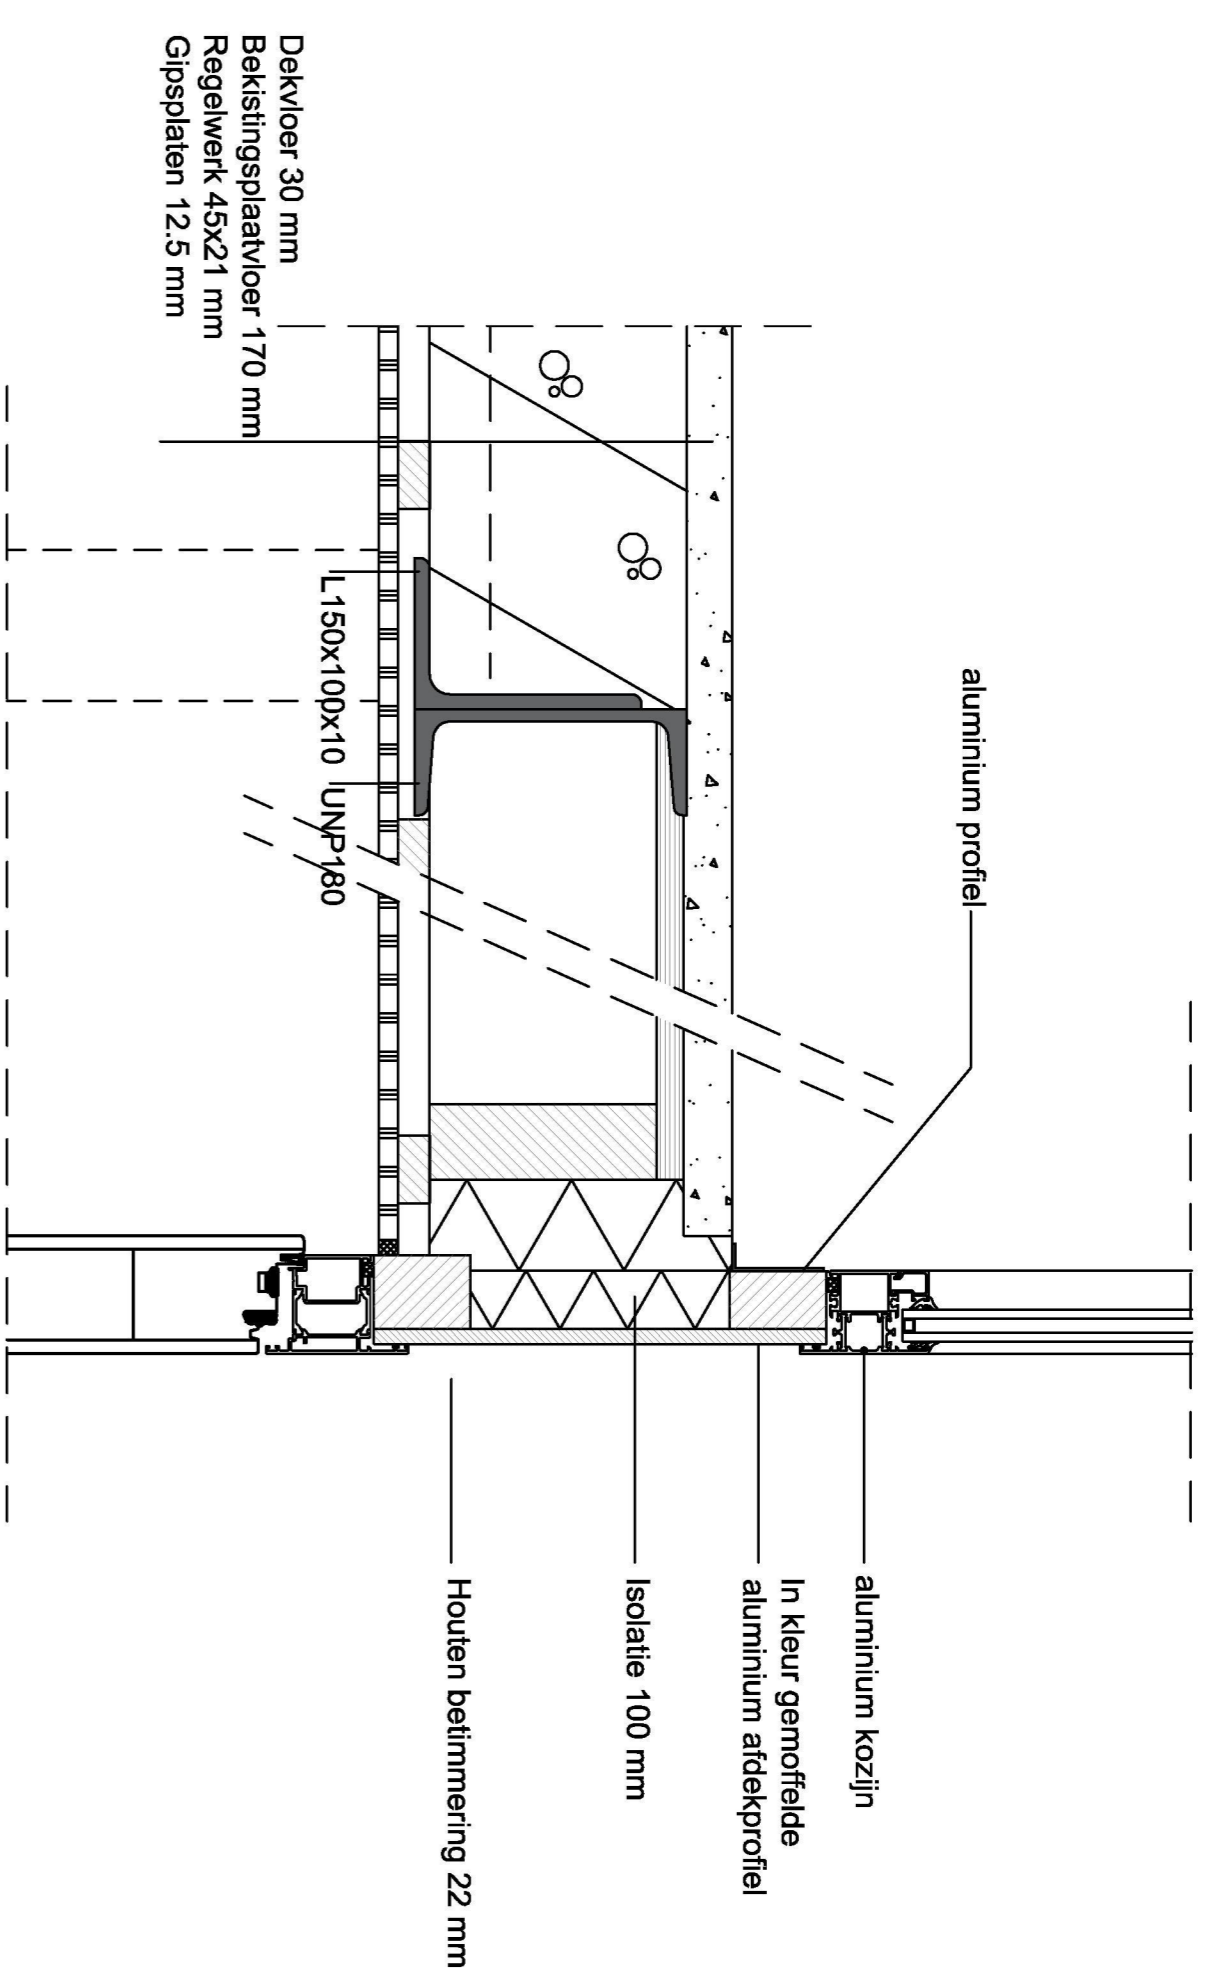

Detail V2

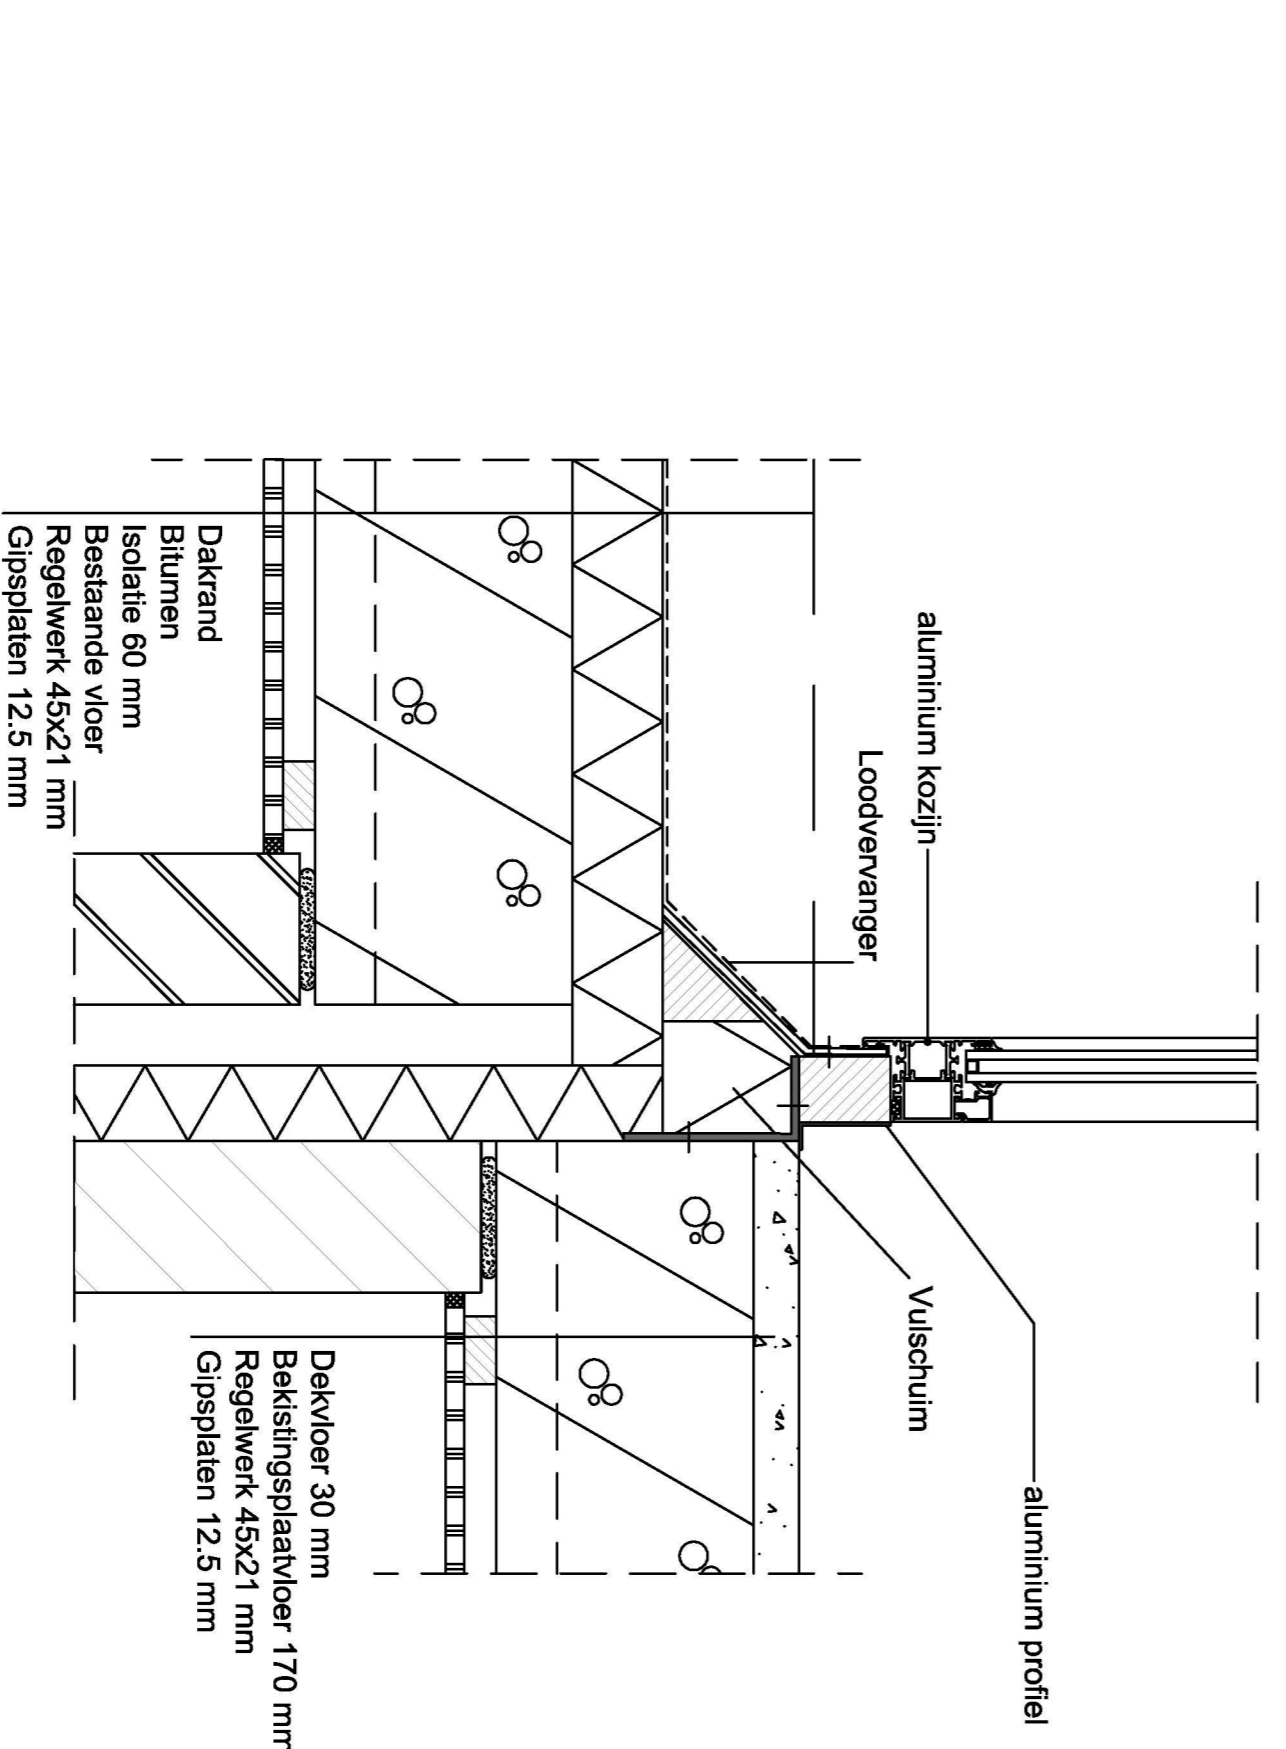

Detail V3

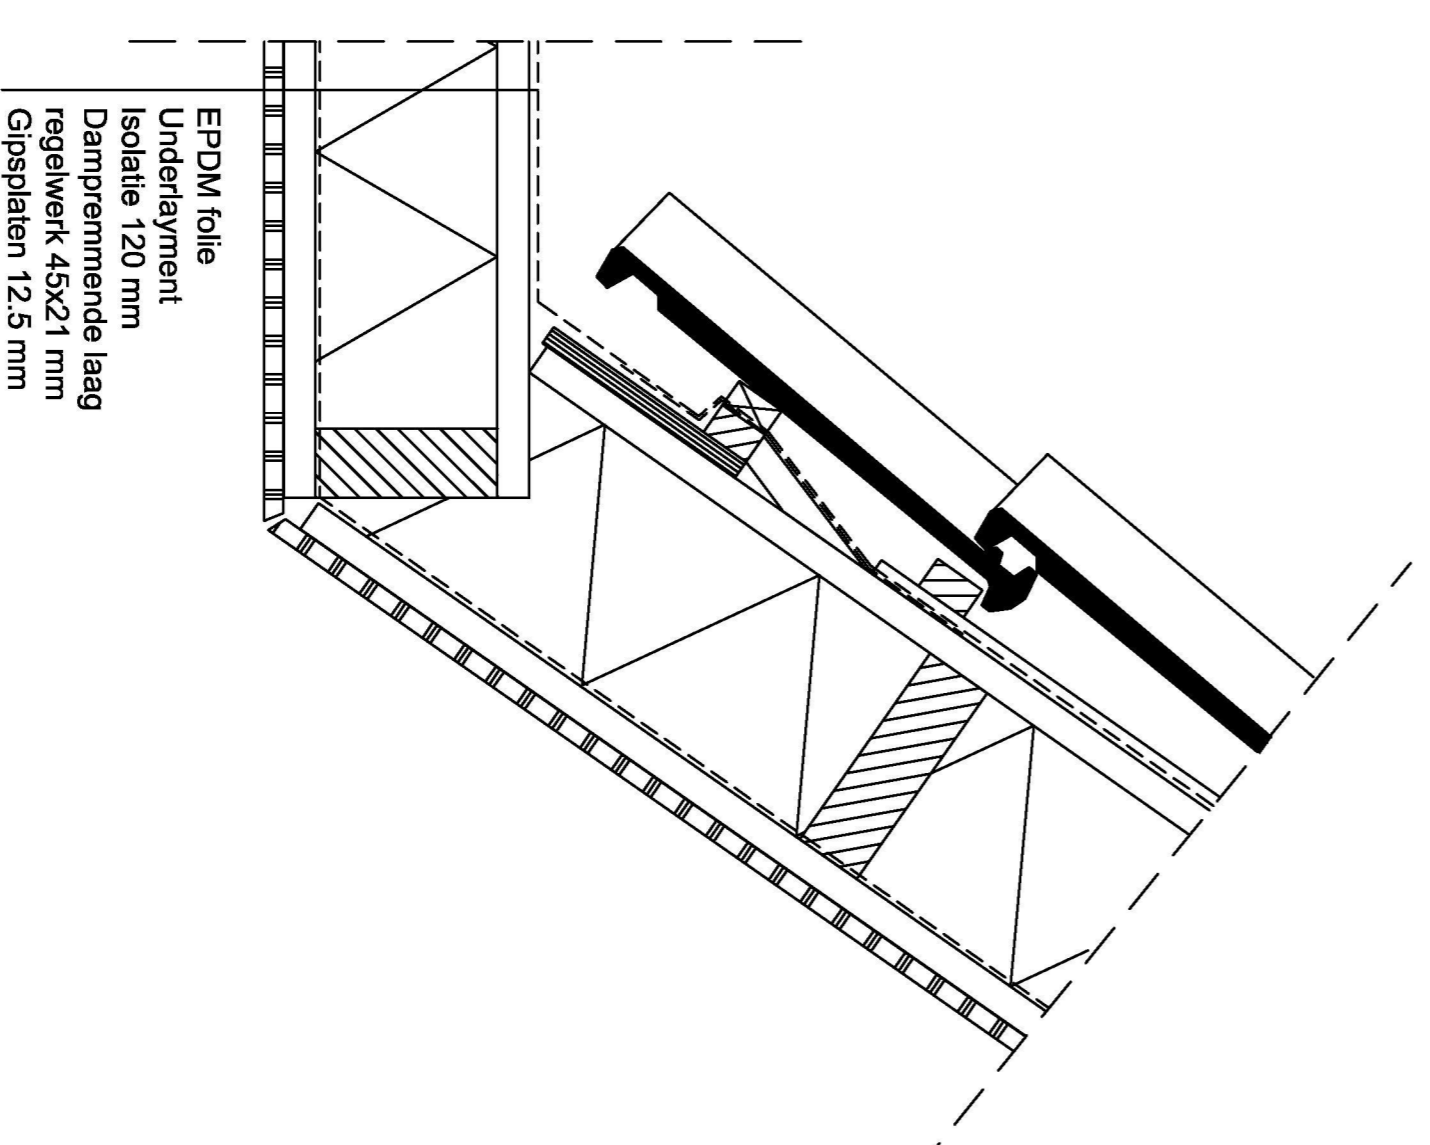

Detail V4

Behoort bij beschikking	
d.d.	10-06-2016
nr.(s)	ZK16002166
Medewerker Publiekszaken/vergunningen	
	

BEM1602634
gemeente Steenbergen



Schaal 1:500

deBONT services

St. Ippolitusstraat 255, 4817 KK Brada
Postbus 9306, 48011 LH Brada
tel. +31 (0) 76 522 9009
info@debonntservices.nl
www.debonntservices.nl

opdrachtgever

project

Verbouwing woning
Blozekrijke 12 4681 BW Nieuw-Vossemeer

ontwerper

Ontwerp details

formaat	getekend	datum	projectnummer
A2+/-	EA	17-05-2016	15092D
schaal	ontwerp	status	tekeningnummer
1:5	FD		DO12
fase			
DO			