

VERKEERSBESLUIT




Nummer:
IBGRY-Bh-VTO-00009

behoort bij besluit van Burgemeester en
Wethouders van Nieuwegein,
van:
De Secretaris,

Getekend: LV vd Ven
Datum: 01-12-2015
Besluit:
Plaatsing:
Intrekking:
Verwijdering:

model	nr.	afm.	kl.	aant.
- -		geleijn (onderbroken lijn)		

Klasse indeling
0 = gemoffeld
I = engineer grade
II = high intensity
III = diamond grade

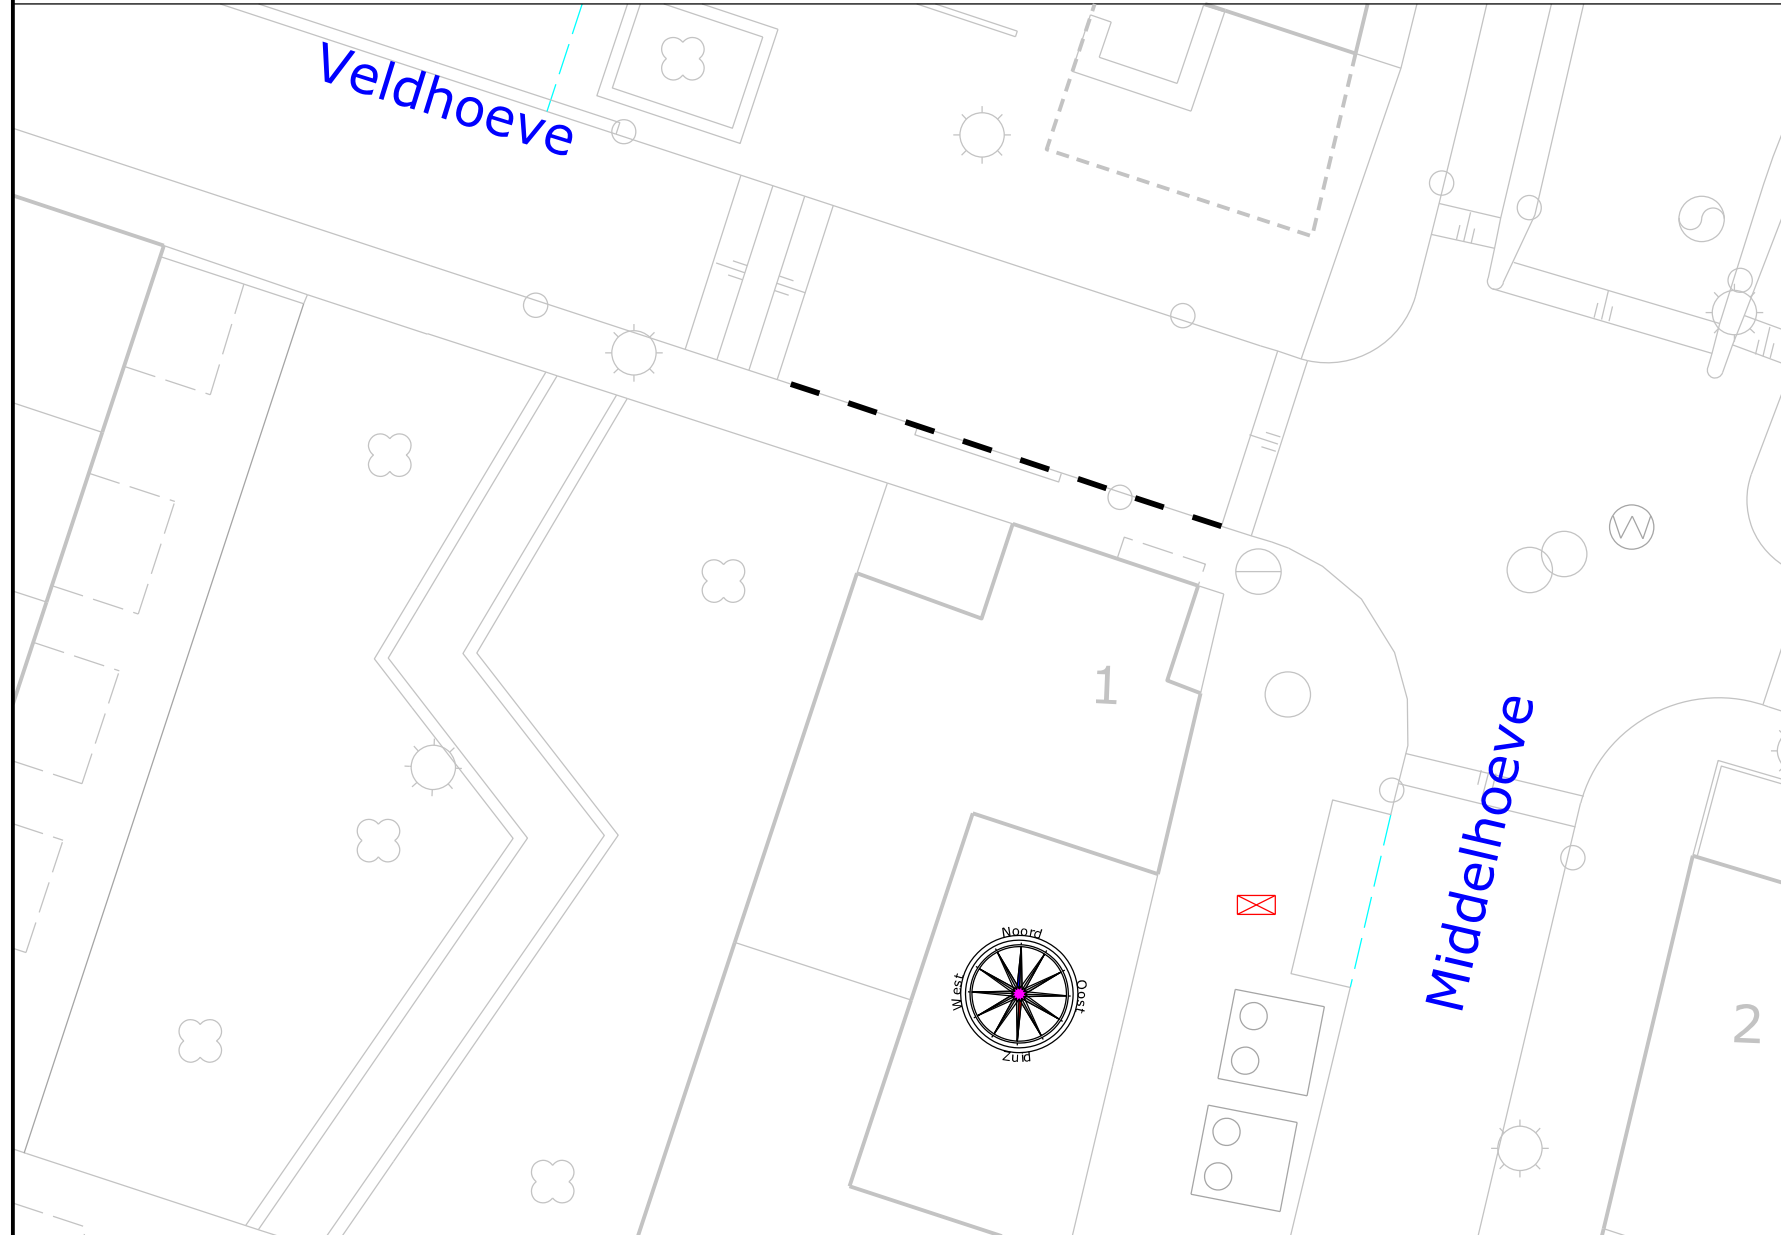

Lokatie: Blokhoeve - Veldhoeve

Besluit tot instellen van: parkeerverbod