




- CV-ruimte**
- 1- CV ketel 32 kW 220v
 - 2- CV ketel 62 kW 220v
- METERKAST**
- 10- GASMETER
 - 11- E-VERDEEL

- WERKPLAATS**
- 3- DRUKHOUDERS
 - 4- AFKORTZAAG
 - 5- KOLDBOORMACHINE 1
 - 6- BANDSCHUURMACHINE
 - 7- KOLDBOORMACHINE 2

- GEREEDSCHAP RUIMTE**
- 8- LASTRAFD'S
 - 9- DIV. APPARATEN MOBIEL
- MATERIALEN**
- VLDER
 - WAND
 - TUSSENWAND
 - PLAYOND

- HAL**
- BETON
 - STAALPLAAT
 - HOUT
 - STAALPLAAT
- KANTOOREN**
- BETON
 - METSELWERK
 - PURISOL DUMEX PLAAT

- TERREIN**
- 10- STRAATKOLK

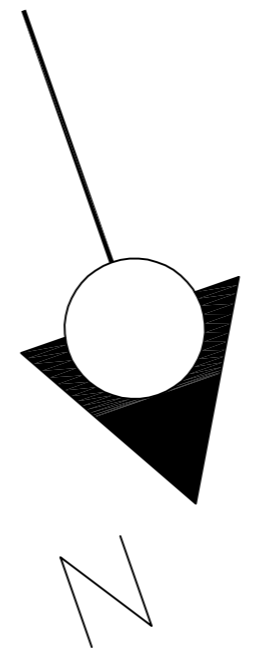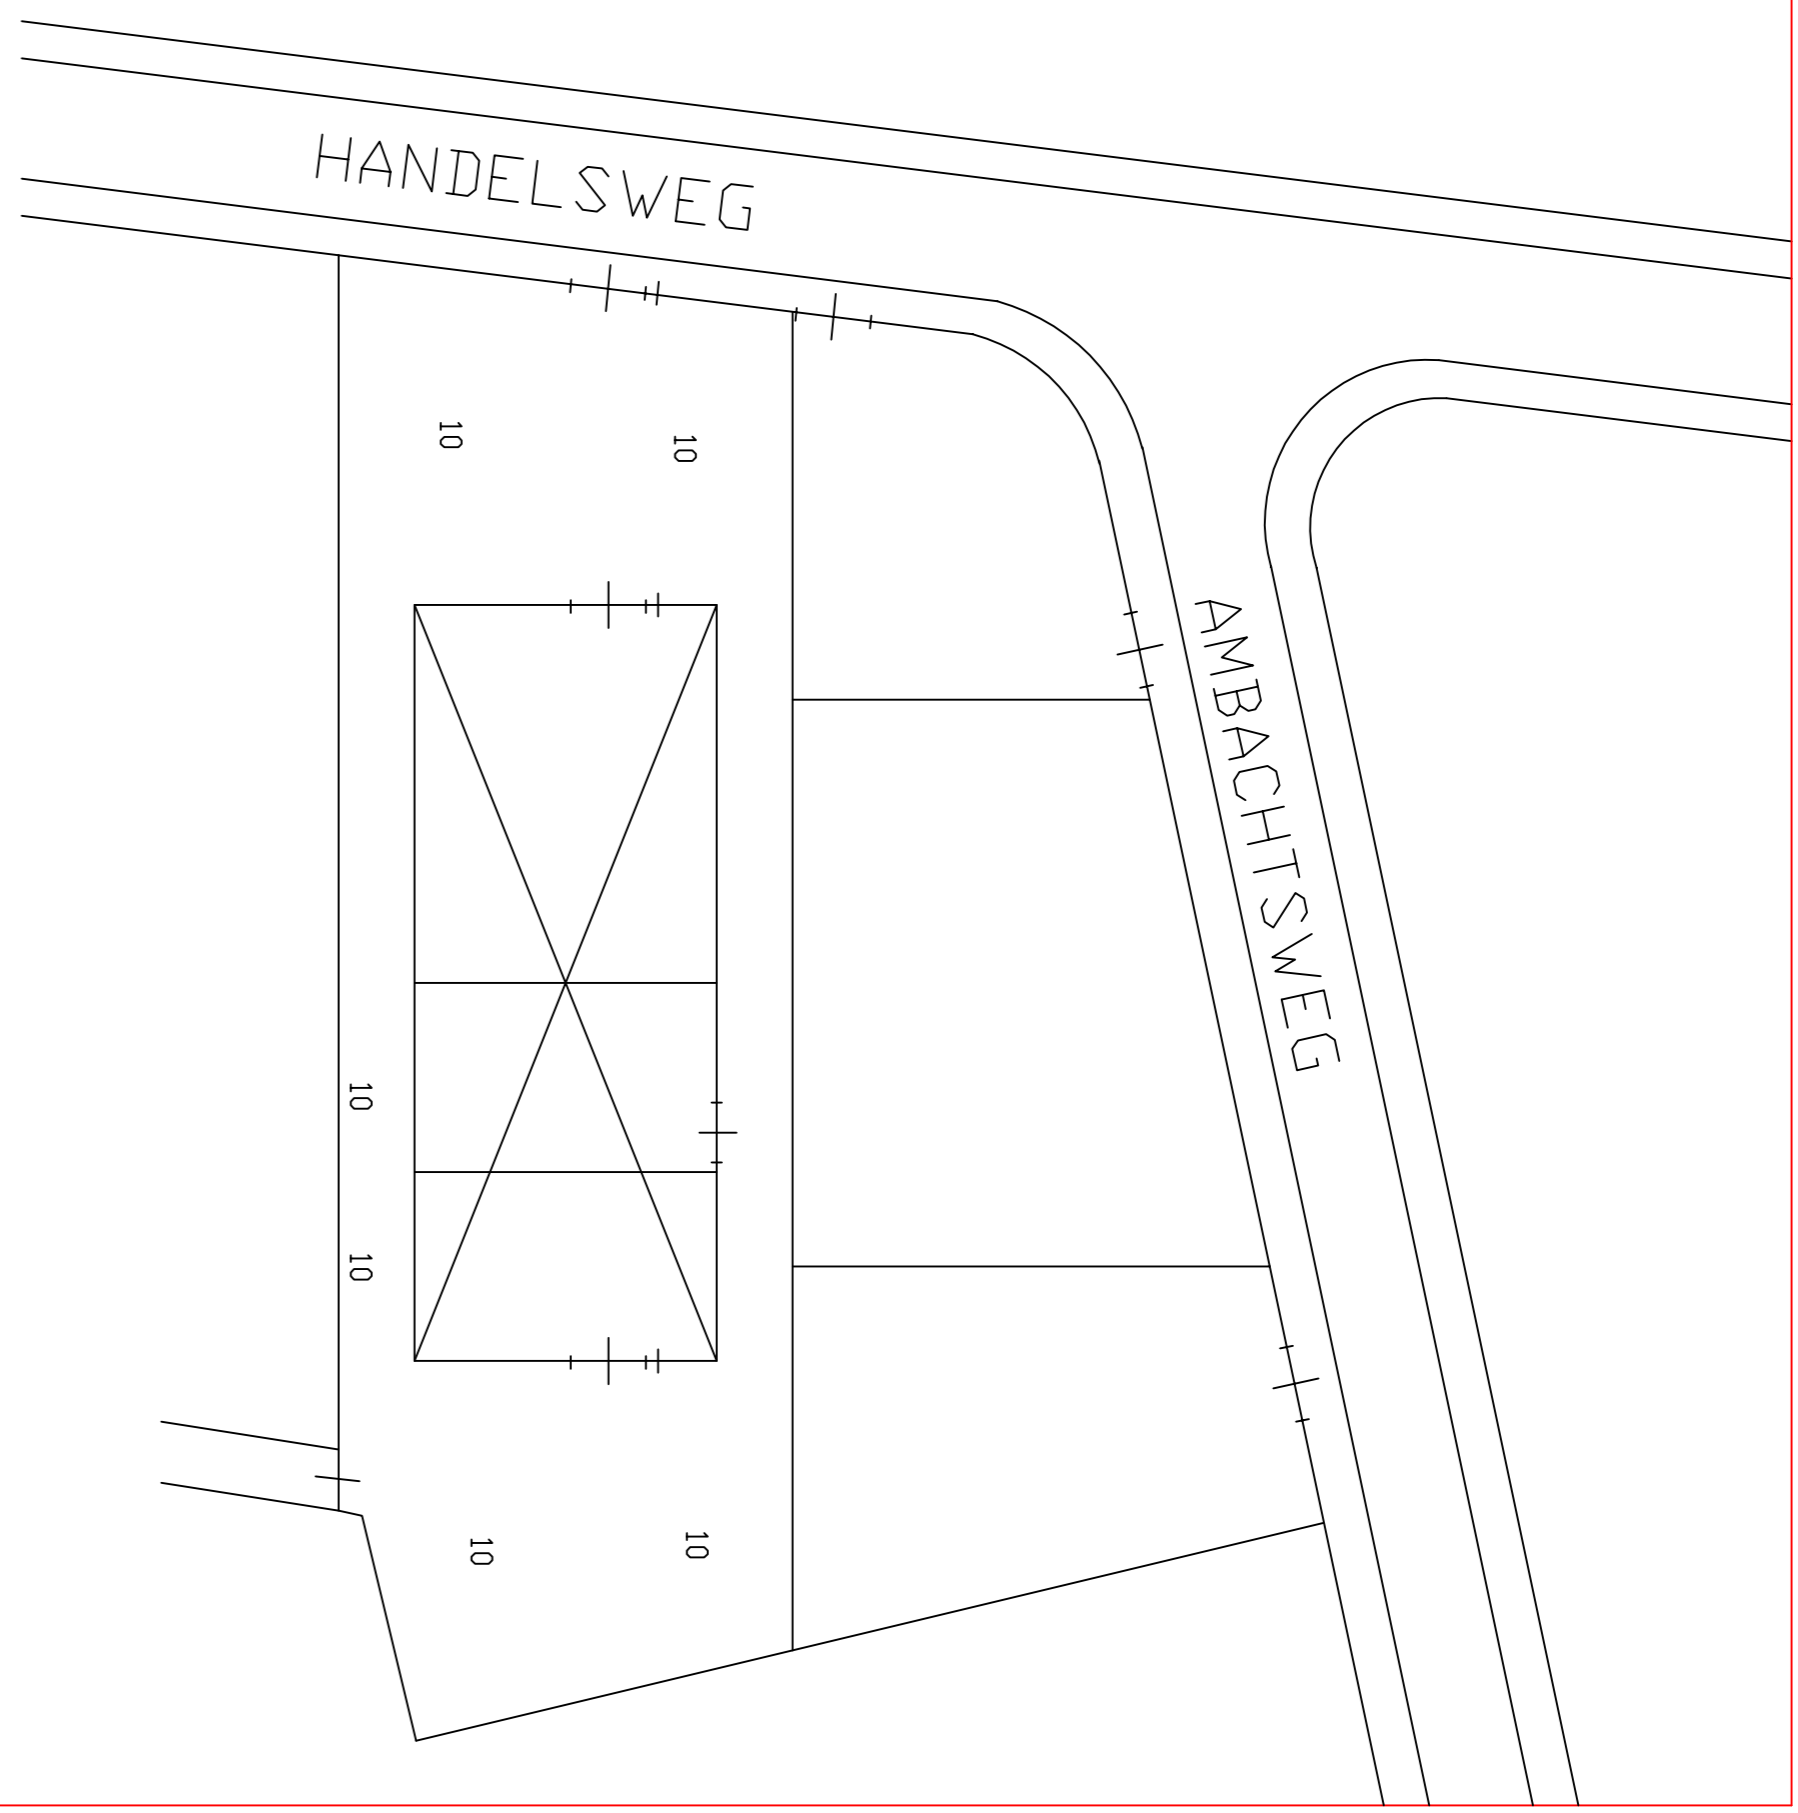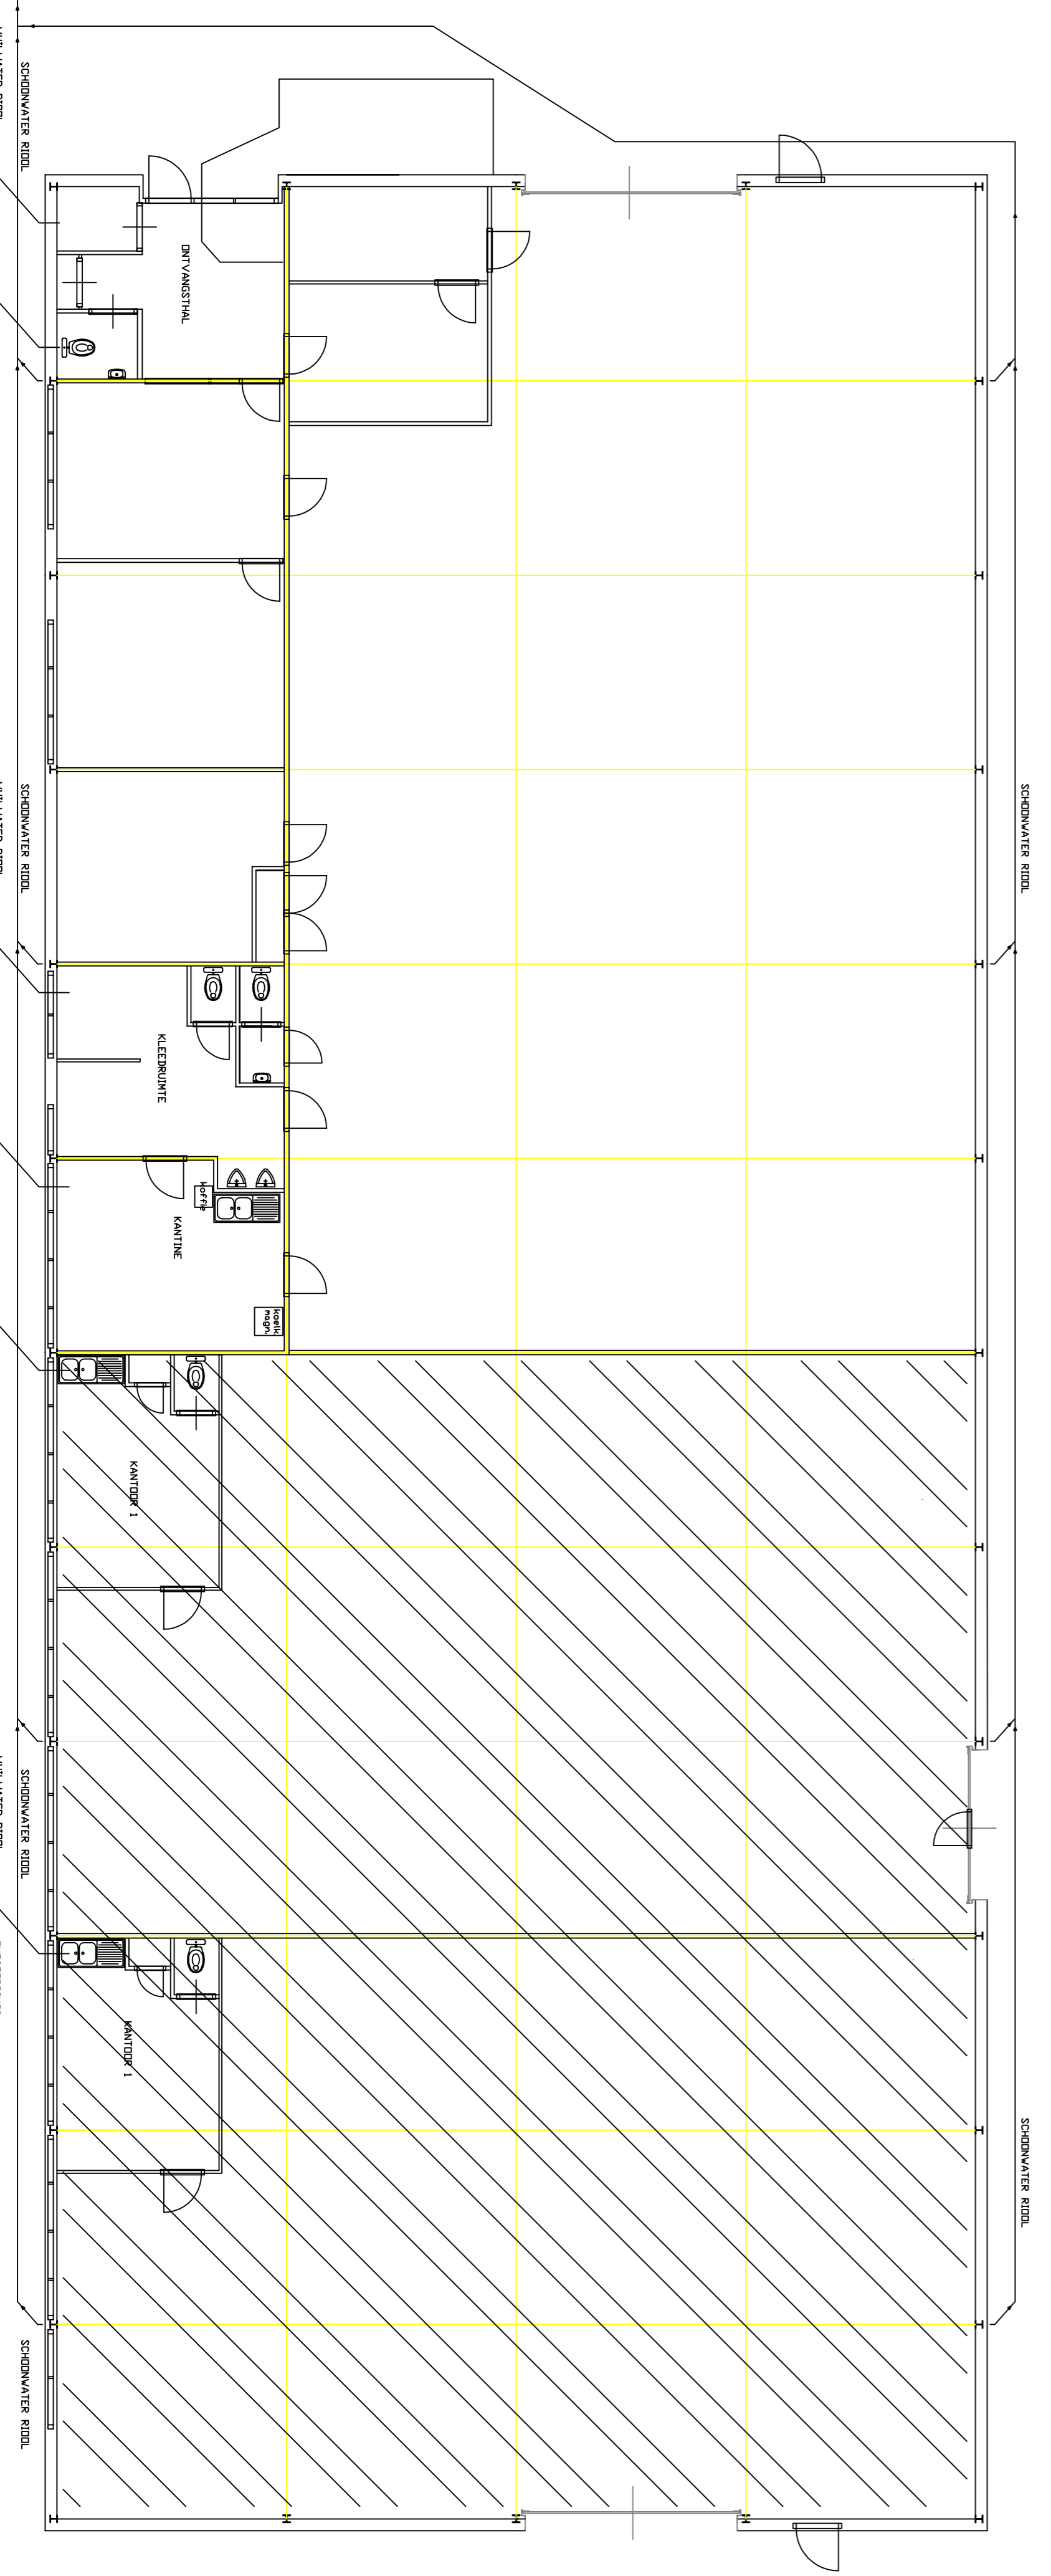

Installatietechniek Tel.: 0575 555114
Vlogman BV Fax.: 0575 555102
 info@vlogman.nl
 Vorden www.vlogman.nl

Project: HANDELSWEG 2 VORDEN
 Omschrijving: PLATTEGROND VLOGMAN BV
 SITUATIE SCHETS

Opdrachtgever: **Vlogman BV**
 Architect: **SCHETS**
 Datum: 2013-02-10

Disipline: **mb**
 Status: **te goedkeuren**
 Projectleider: **B. Wageman**
 Ontwerper: **GH**
 Tekenaar: **GH**
 Formaat: **A1**