


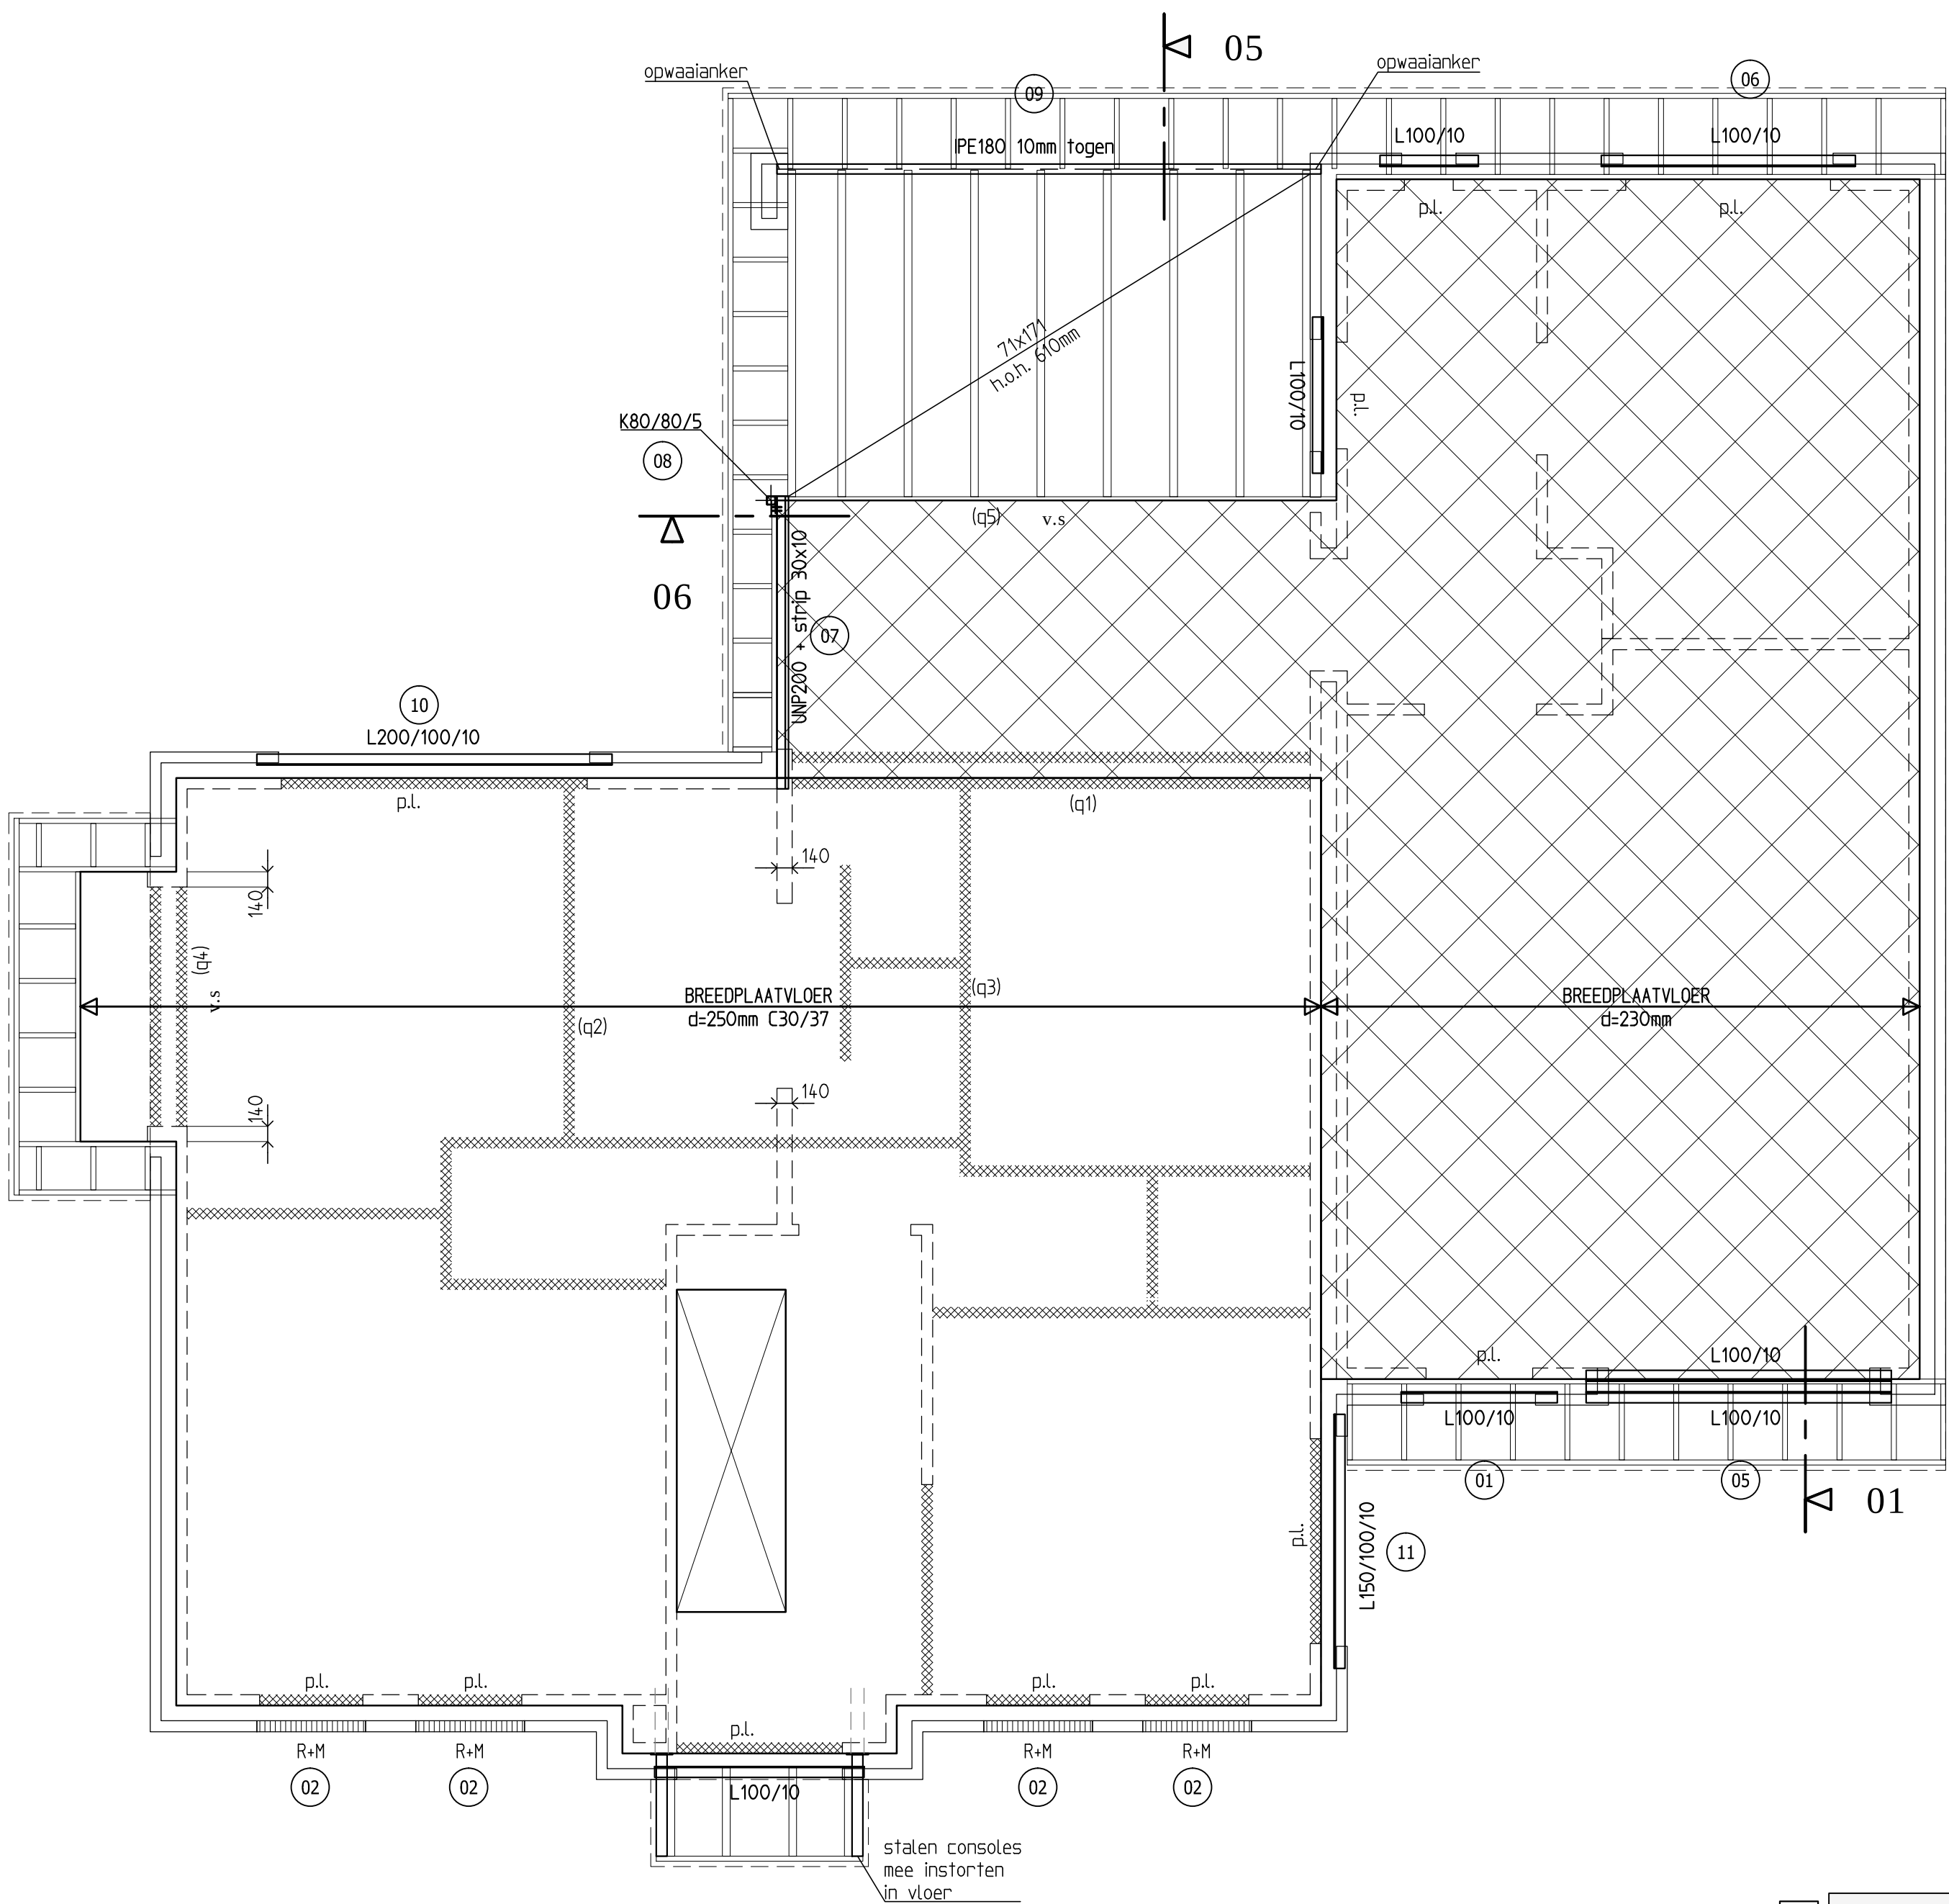

1ste VERDIEPINGSVLOER

- Breedplaatvloer volgens tekening en berekening fabrikant, ter controle aan ons bureau
- T.p.v. raam- en deuropeningen versterkte stroken volgens opgave fabrikant
- Prefab lateien volgens opgave leverancier, (niet vloerdragend)
- Wand en op vloer volgens bestektekening.
- Leidingen in vloer minimaal 750mm, van eind-, tussen en zijkantopleggingen plaatsen
- Boven leidingen dient minimaal 50mm. beton aanwezig te zijn.
- Milieuklasse: XC1

Verdiepingsvloer

- Rustende belasting: 1.50 kN/m2


- Veranderlijke belasting: 1.75 kN/m2

- Lichte scheidingswanden: 0.80 kN/m2

- Plafondvloer: GEEN GRIND GEREKEND

- Rustende belasting: 0.70 kN/m2

- Veranderlijke belasting: 1.70 kN/m2

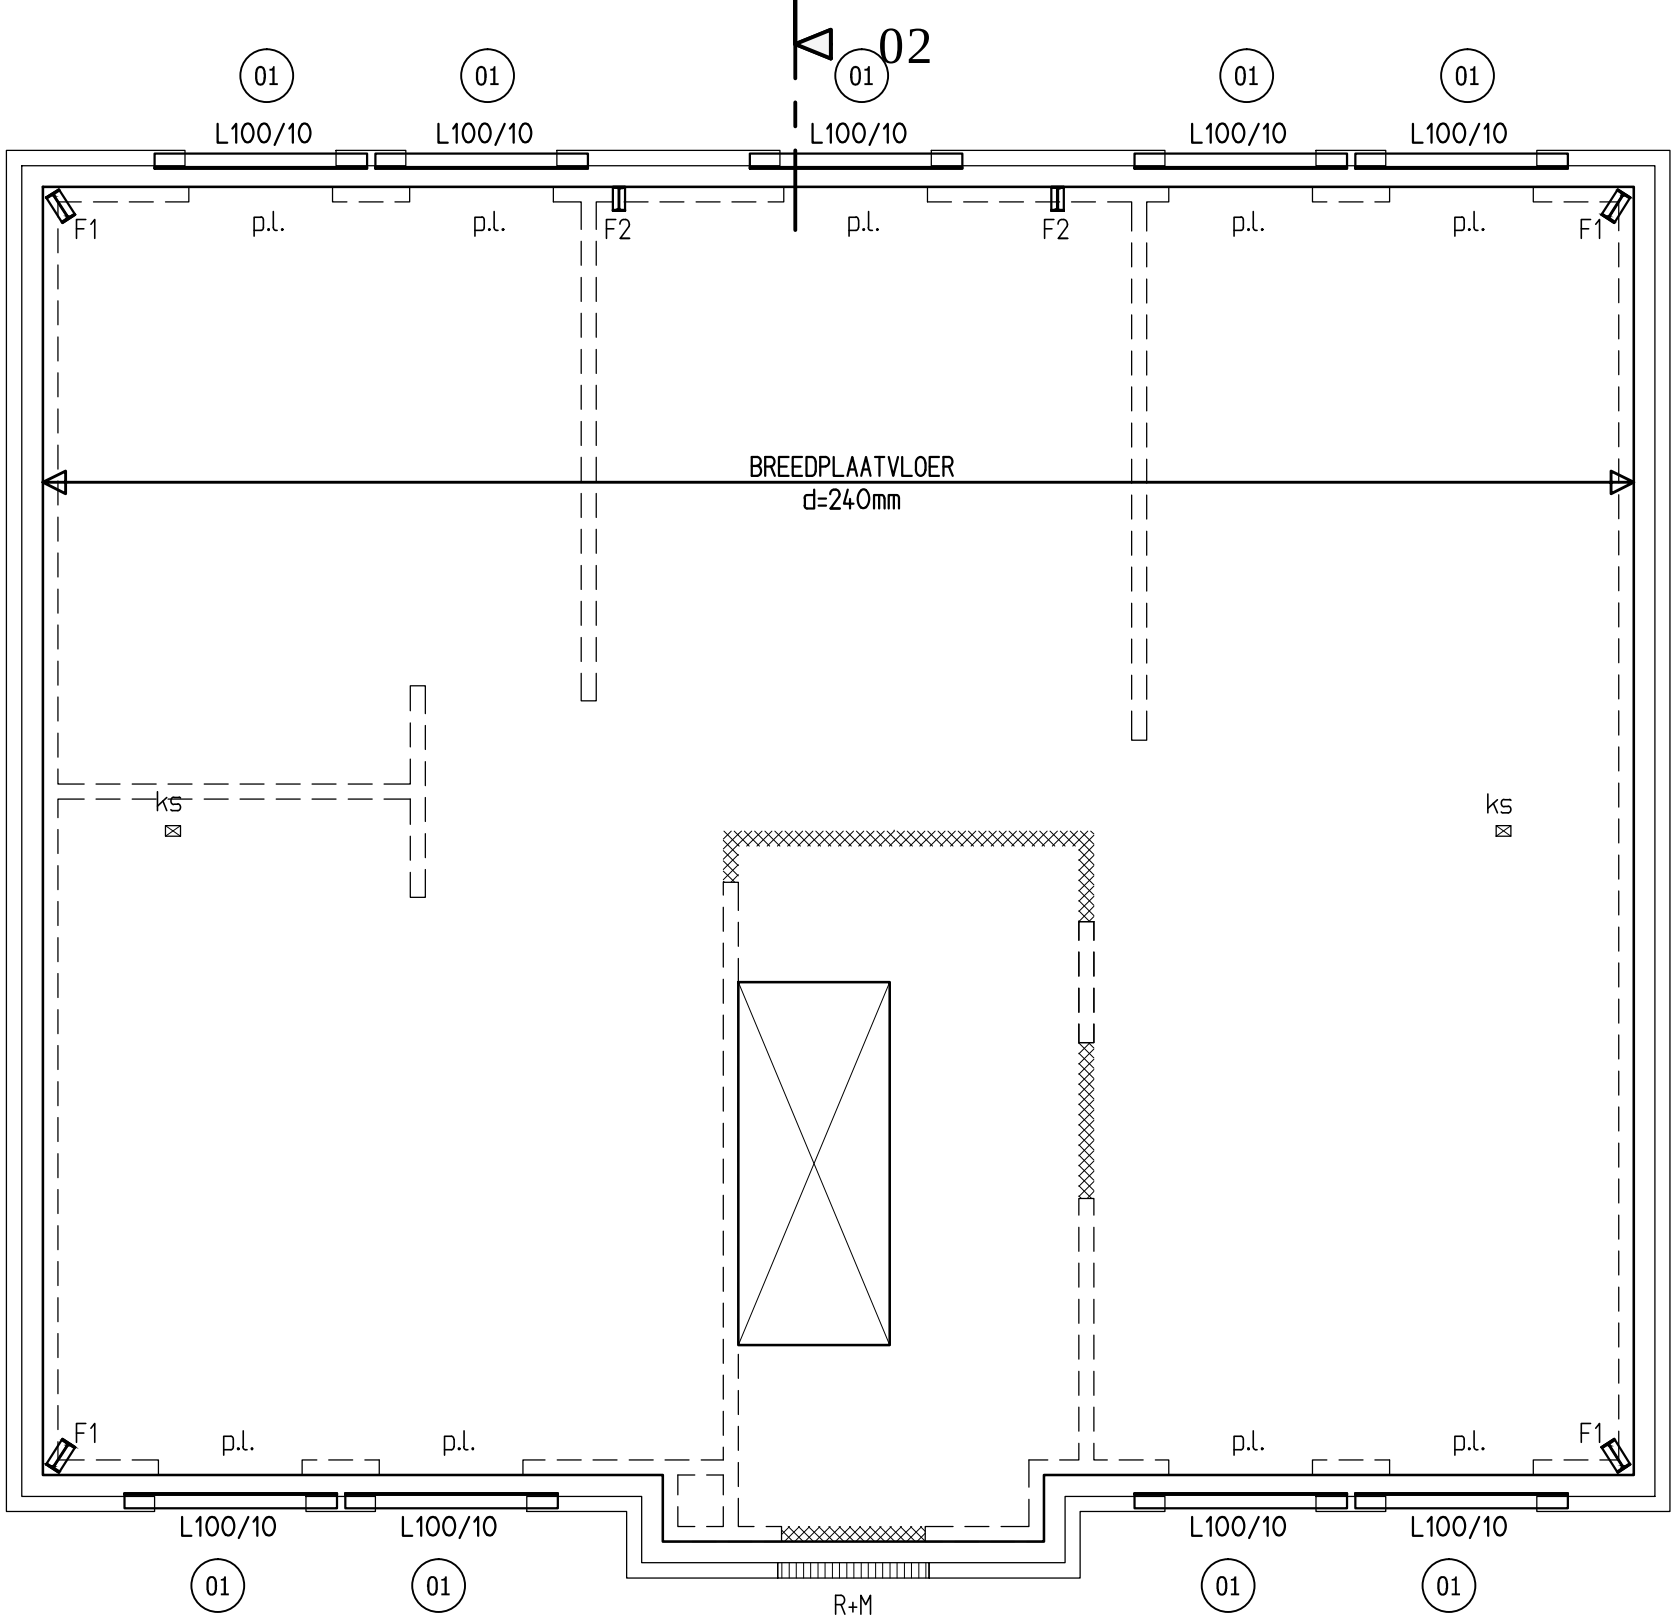

2de VERDIEPINGSVLOER

- Breedplaatvloer volgens tekening en berekening fabrikant, ter controle aan ons bureau.
- T.p.v. raam- en deuropeningen versterkte stroken volgens opgave fabrikant.
- Prefab lateien volgens opgave leverancier, (niet vloerdragend).
- Wand en op vloer volgens bestektekening.
- Leidingen in vloer minimaal 750mm, van eind-, tussen en zijkantopleggingen plaatsen.
- Boven leidingen dient minimaal 50mm. beton aanwezig te zijn.
- Milieuklasse: XC1

- Rustende belasting: 1.50 kN/m2


- Veranderlijke belasting: 1.75 kN/m2

- Lichte scheidingswanden: 0.50 kN/m2


- Plafondvloer: GEEN GRIND GEREKEND

- Rustende belasting: 0.70 kN/m2


- Veranderlijke belasting: 1.70 kN/m2

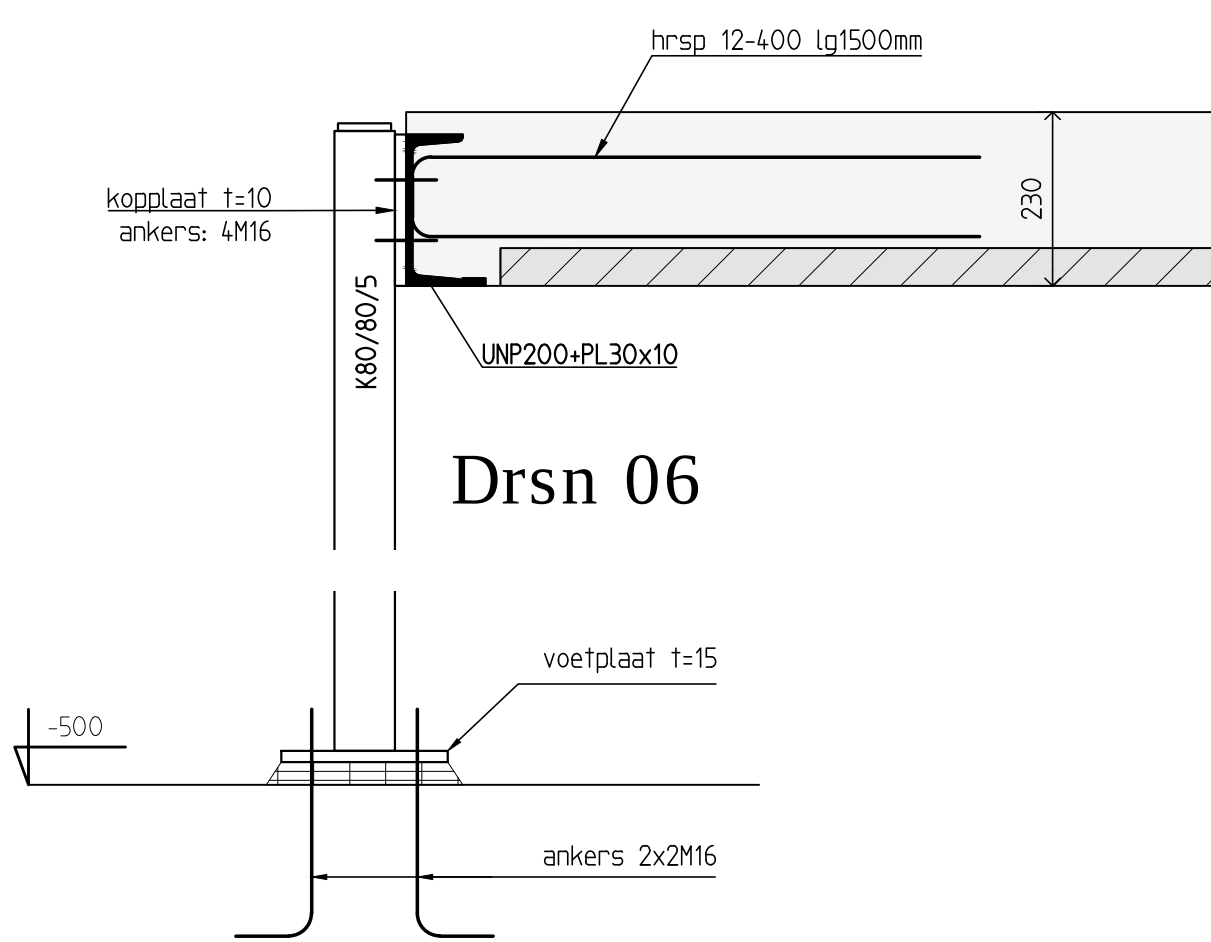


Drsn 06

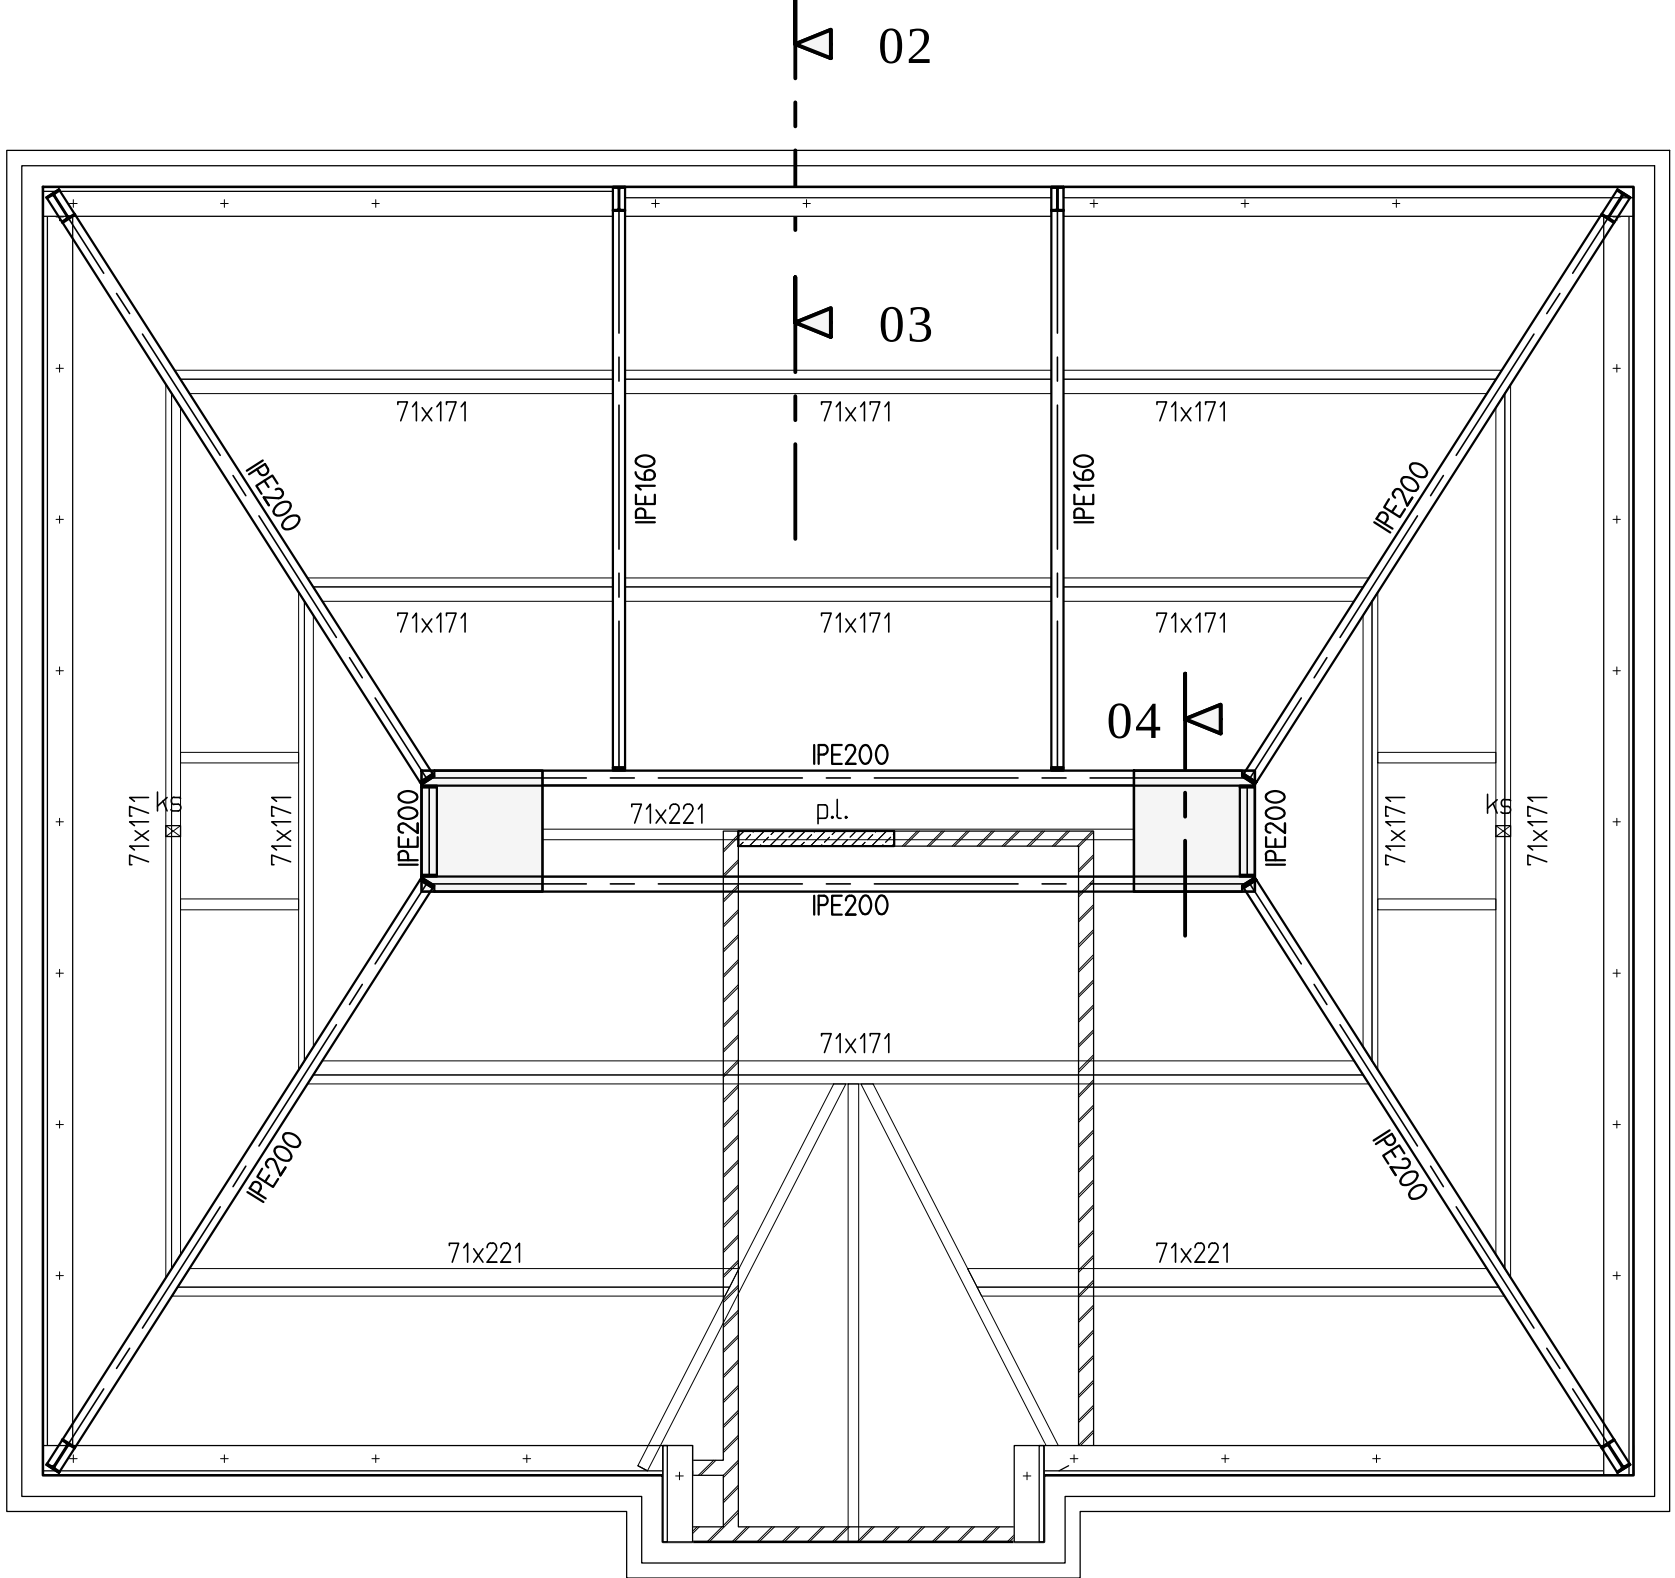


Drsn 01

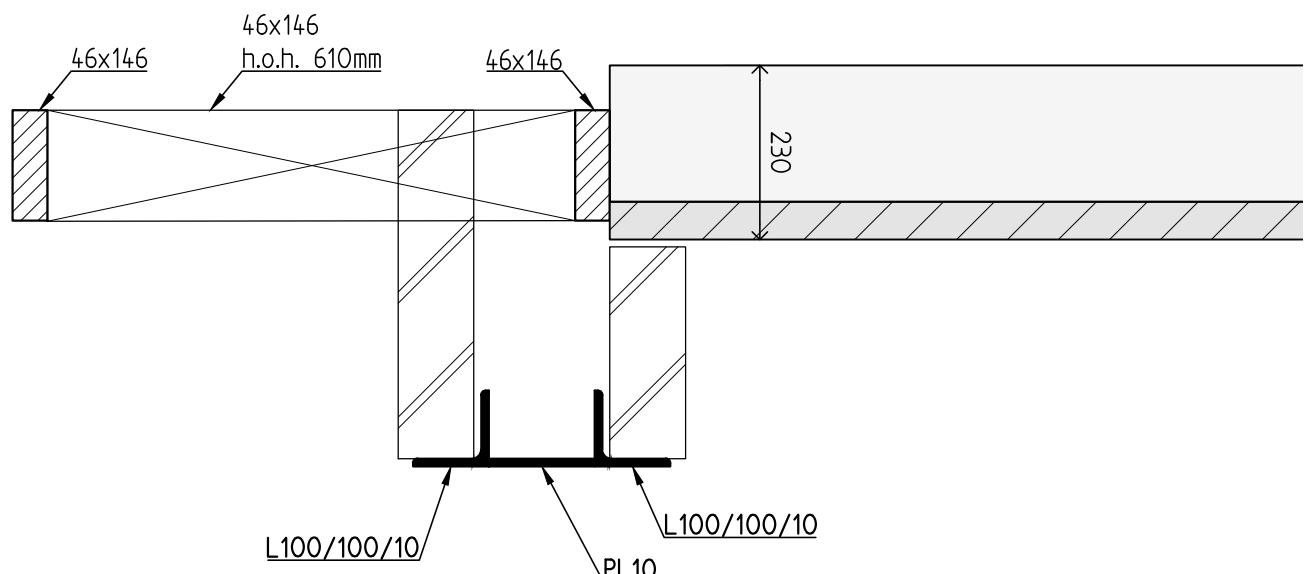


Drsn 04

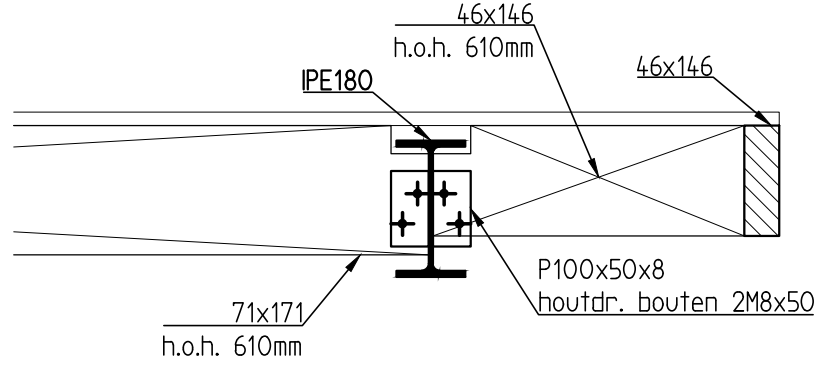

Drsn 05

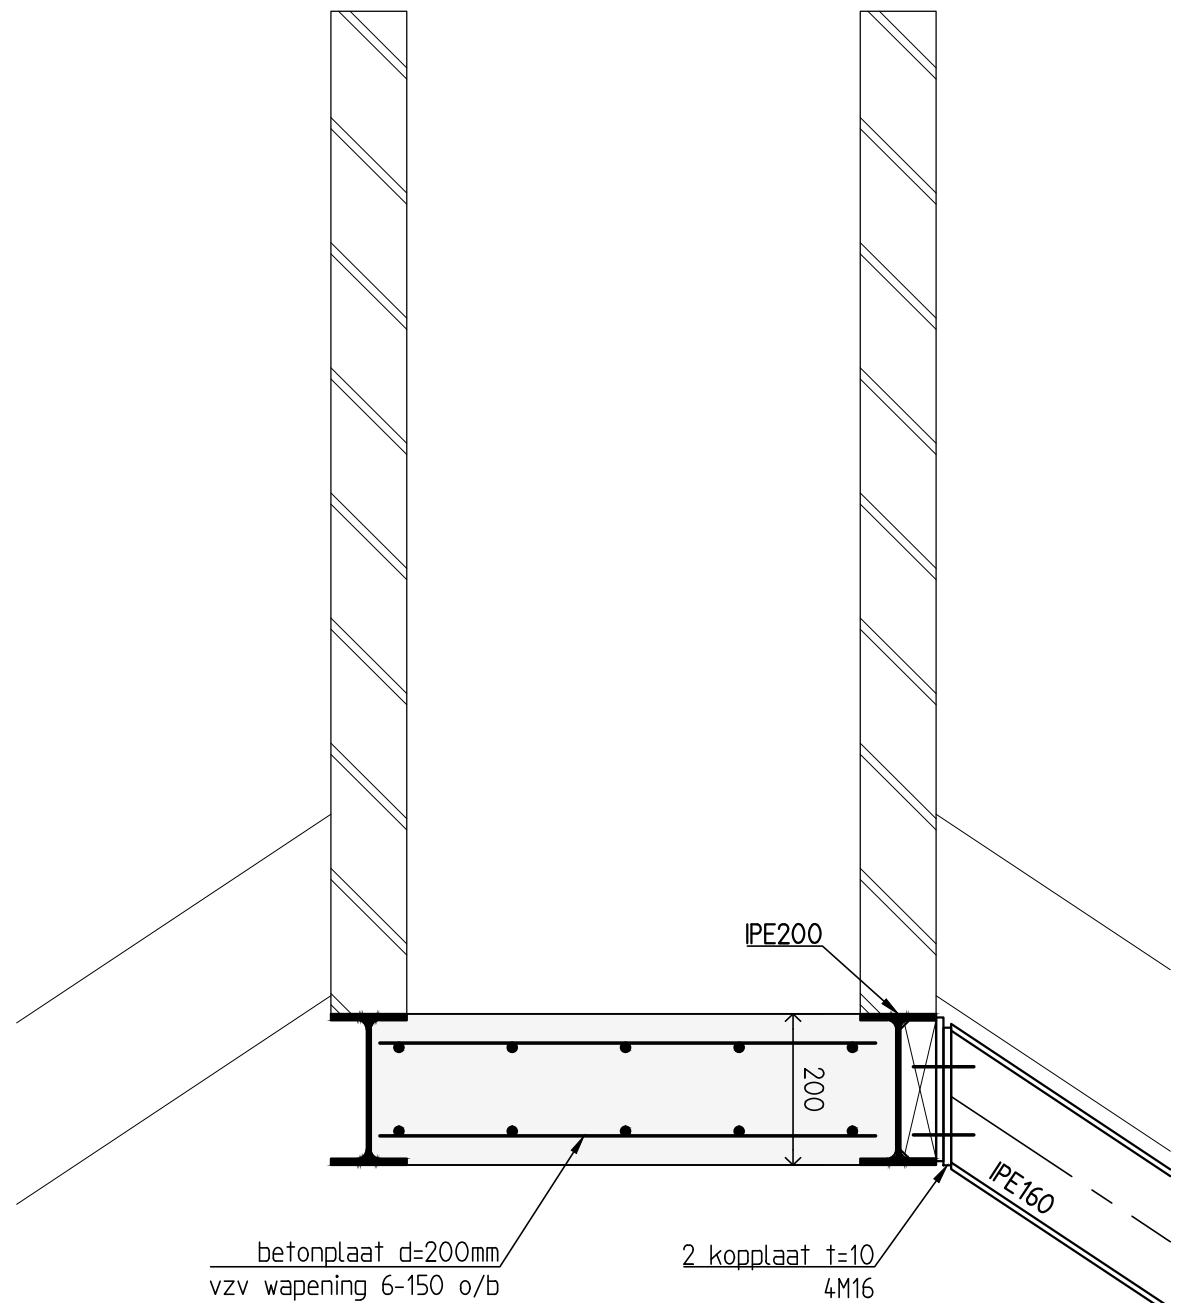

Drsn 03

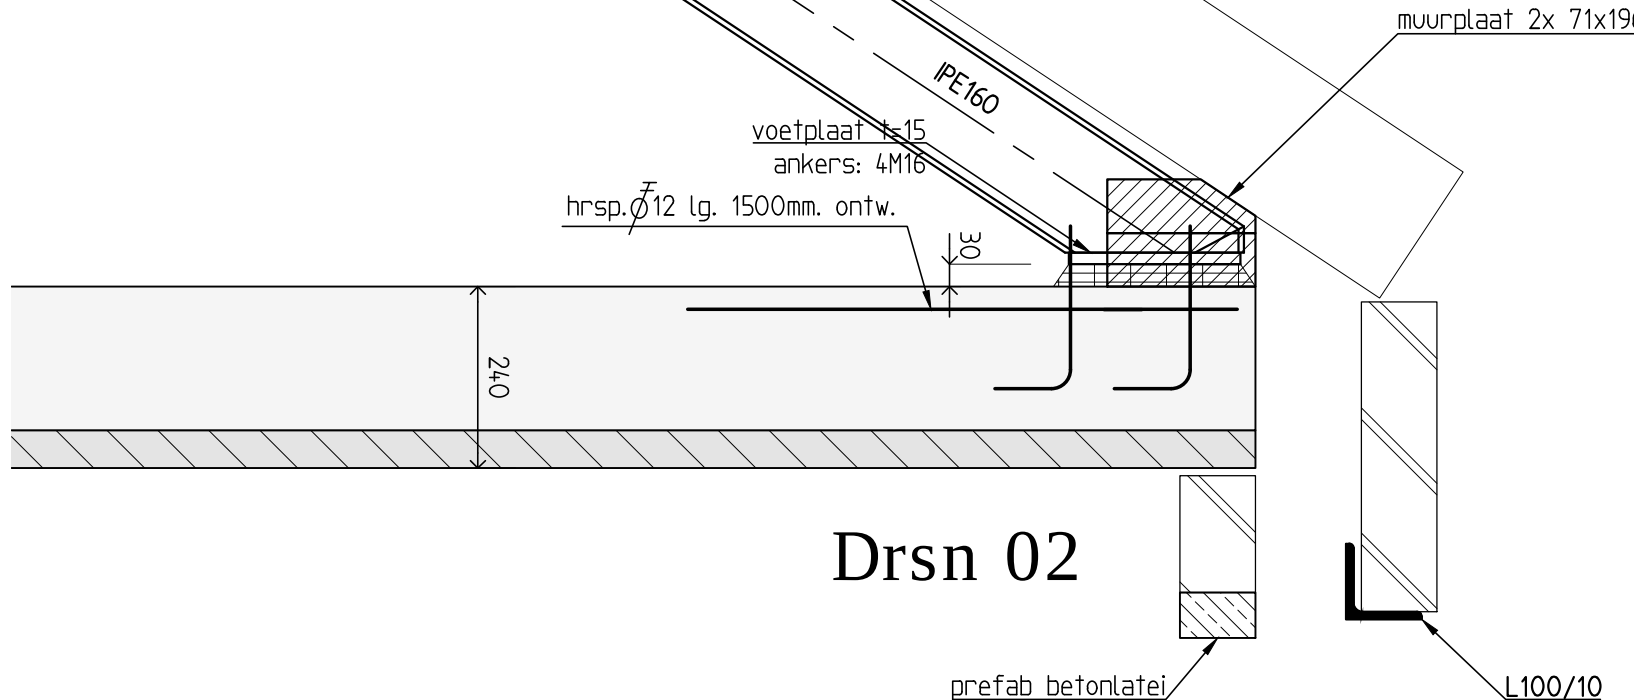

Drsn 02

LIJN- EN PUNTLASTEN OP VLOERPLAAT

	PERMANENT	VERANDERLIJK
q1	15.0 kN/m1	- kN/m1
q2	37.0 kN/m1	10.0 kN/m1
q3	35.0 kN/m1	10.0 kN/m1
q4	54.0 kN/m1	14.0 kN/m1
q5	1.0 kN/m1	1.0 kN/m1
q6	71.0 kN/m1	19.0 kN/m1

HOUTCONSTRUCTIES

- Houtconstructies: Eurocode 5

- Houtsoort: Europees naaldbout

- Sterkteklasse: C18 (standaard bouwhout) (tenzij anders aangegeven)

- Belastingduurklasse: I

STAALCONSTRUCTIES

- Staalconstructies: Eurocode 3

- Staalqualiteit: S235JR

- Bouwkwaliiteit: 8.8

- Ankerkwaliiteit: 4.6

- Lasverbinding: a= 5mm (tenzij anders aangegeven)
- Stelspecie: volgens C.U.R. aanbeveling 24

- Mortel: karakteristieke druksterkte min. C25/30

- Mortel: soort, type en verving vlg. opgave fabrikant

- Behandeling staal: volgens bestek stalen lateien t.p.v. buitenblad thermisch verzinken

- Detailberekening verbindingen staalconstructie volgens tekening/berekening staalleverancier

- Staalconstructie onder Peil bitumenieren of omstorten met beton

- Stalen lateien 200mm opleggen (tenzij anders aangegeven)

- Voorzieningen voor beplating, kozijnen en overheaddeuren vlg. fabrikant/leverancier

METSELWERKCONSTRUCTIES

- Mortels conform: Eurocode 6

- Genormaliseerde druksterkte conform: Eurocode 6

- Druksterkte lijmwerk minimaal: 12.5 N/mm2

- Druksterkte mortel minimaal: 7.5 N/mm2

- Gemiddeld aantal spouwankers conform: CUR71

- Dilataties volgens opgave fabrikant, ter controle aan ons bureau
- gewoon: CS12

- klinkers: CS20

- hoge druk: CS28

OPMERKING

- Exacte maatvoering volgens bestektekening architect

- Detailberekening verbindingen staalconstructie volgens tekening/berekening staalleverancier

- Hulpstaal volgens tekeningen architect

ADVIESBUREAU

van Meijl

Verhaegh

e-mail: info@meijl.nl

internet: www.meijl.nl

Lambertusstraat 13B

5712 CS Someren-Eind

T (0493) 348800

adviseurs in beton- staal- en houtconstructies

PROJECT:	Nieuwbouw woonhuis a/d Bodestraat te Neeritter	status	Bouwaanvraag
ONDERDEEL:	1ste verdiepingvloer 2de verdiepingvloer en kapplan	datum	04-12-2015
		wijziging	
opdrachtgever:	Fam. Hanssen Ringstraat 15 6015 AZ Neeritter	constr.	P. van Meijl
		tekenaar	K. Leesberg
		schaal	1:10/50
		formaat	841x841
		werk nr.	15-260
		blad nr.	2