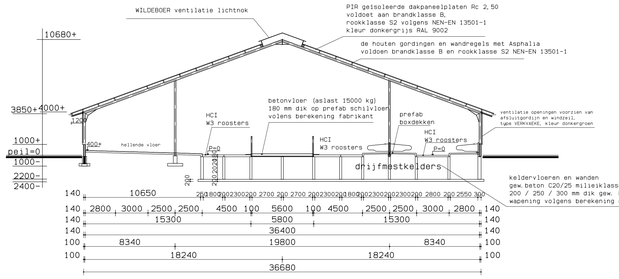

doorsnede A-A stal 1

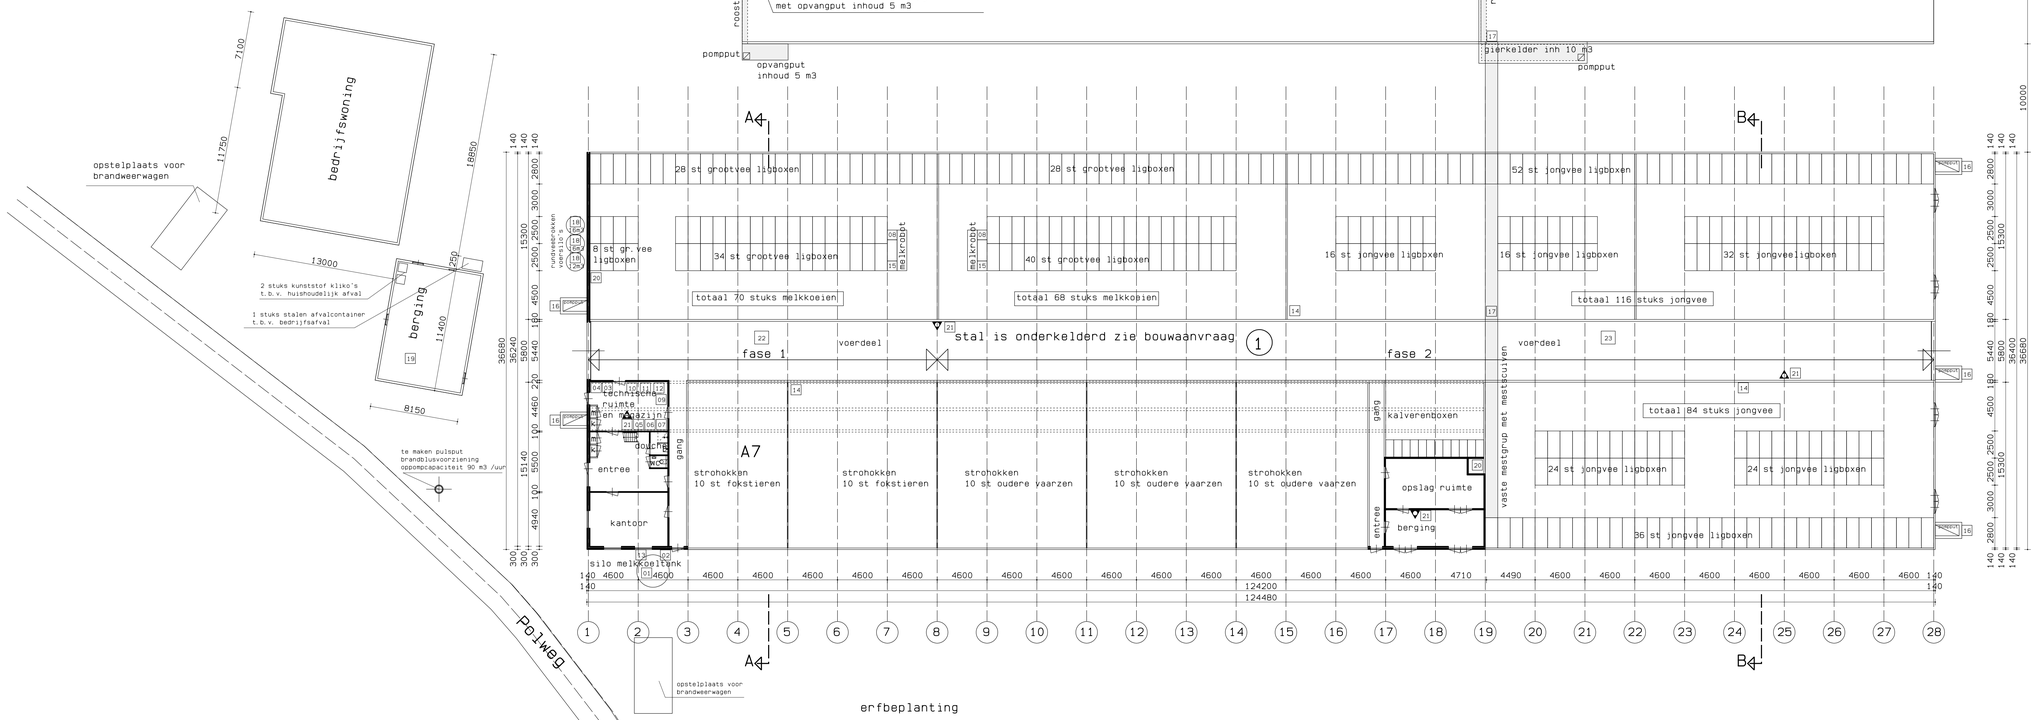

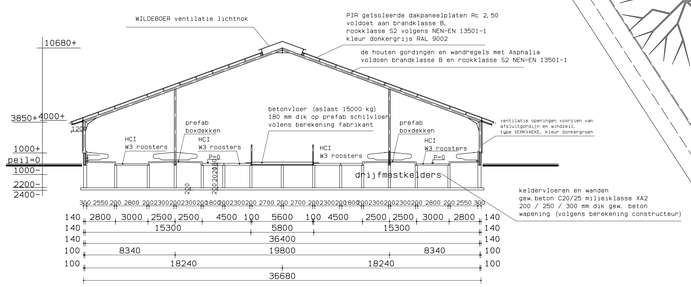

doorsnede B-B stal 1

1 rundveestal : 138 stuks melkkoeien. : RAV-code A1.20
200 stuks vrouwelijk jongvee : RAV-code A3
30 stuks overig rundvee >2 jaar/ oudere vaarzen : RAV-code A7
20 stuks fokstieren : RAV-code A7

afmesting : drijfmest schuifsysteem naar de drijfmestkelders totaal inhoud 5500 m3
de vaste mest en het kuilvoerafval naar de vaste mestopslagplaats
en het gier via giergoten naar de drijfmestkelder.

ventilatie : d.m.v. open nok, open zijwanden t.b.v. luchtinlaten

2 vaste mestopslagplaats : gewapend betonplaat met keerwanden 150 cm hoog
op drijfmestkelders cap. 1600 m3 vaste mest
met gierafvoer naar gierkelder met pompsysteem naar de drijfmestkelder.

△ brandblussers: inhoud 6 kg blusschuim

RENVOOI VAN DE MOTOREN:

01	roerwerk melktank	0,75 kW
02	koelaggregaat met 12,4 kg koelvloeistof R-22	4,00 kW
03	2 st.waterpompen met ontijzering elk 1,50 kW =	3,00 kW
04	vacuumpomp mer frequentieregelaar	5,50 kW
05	compressor	1,80 kW
06	stikstofvat en koelkast medicijnen totaal 10 lt	
07	opslagkast reinigings- ontsmettingsmiddelen 8x25 lt	
08	melkrobot totaal installl. elk 9,40 kW = totaal	18,80 kW
09	warmwaterboiler 3 stuks elk 1,50 kW =	4,50 kW
10	jerrycan reinigingsmiddelen inh 25 lt.	
11	jerrycan ontsmettingsmiddelen inh. 25 lt.	
12	hogedrukreiniger	3,80 kW
13	melkpomp	0,50 kW
14	stalventilator elk 1,00 kW =	3,00 kW
15	vijzel krachtvoerbox elk 0,50 kW =	1,00 kW
16	drijfmestmixer elk 5,00 kW =	25,00 kW
17	mestschuif voor vaste mest elk 5,00 kW =	10,00 kW
18	vijzel voersilo's elk 0,75 kW =	2,25 kW
19	diverse handgereedschap (werkplaats) totaal	4,50 kW
20	laadstation voor robot mestschuif elk 0,75 kW =	1,50 kW
21	brandblusser 4 stuks elk inh. 6 lt blusschuim	
22	landbouwtractor dieselmotor 75 kW	
23	knikshofel dieselmotor 65 kW	
	+	
	totaal elektrisch vermogen	89,90 kW

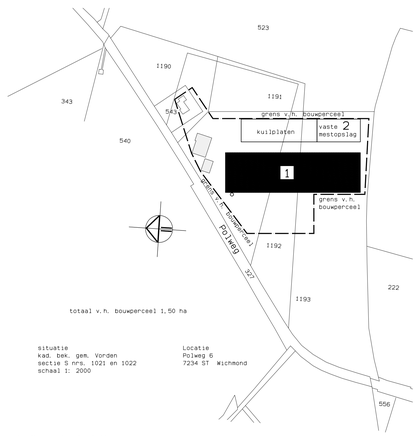

totaal v.h. bouwperceel 1,50 ha

situatie
kad. bek. gem. Vorden
sectie D nrs. 1021 en 1022
schaal 1: 2000

Locatie
Polweg 6
7234 ST Wichmond

handtekening opdrachtgever :

B.C.J. Nibbeling
Ontwerp-, teken- & adviesburo bv
Wardsestraat 8
7031 HD Wehl
tel. 0314-683182
fax 0314-682080

werknummer : 2014333
aantal bladen : 1
blad : 1
schaal : 1 : 200
getekend : B.N.
datum : 14-10-2014
gewijzigd : A B
d.d. : 28-04-2016
d.d. : 25-05-2016
d.d. :
d.d. :
formaat : 840 x 1050

werk : tekening t.b.v. melding Activiteitenbesluit te Wichmond
opdrachtgever : Dutch Dairy Genetics BV, Hammingkweg 5
7251 RB Vorden
onderwerp : situatie met beschrijving
opmerkingen :

aan het einde van het perceel een rij knotwilgen