


Locatie/
Maatregel

Dignahoeve. Gehandicaptenparkeerplaats op kenteken. Plaatsing bord E6 van bijlage 1 van het Reglement verkeersregels en verkeerstekens 1990 met onderbord met vermelding van het kenteken 77-LDR-3 bij de op de tekening in blauwe kleur aangegeven parkeerplaats. Behoort bij besluit van Burgemeester en wethouders van Amstelveen van 19 januari 2016, zaaknummer Z-2016/003619.

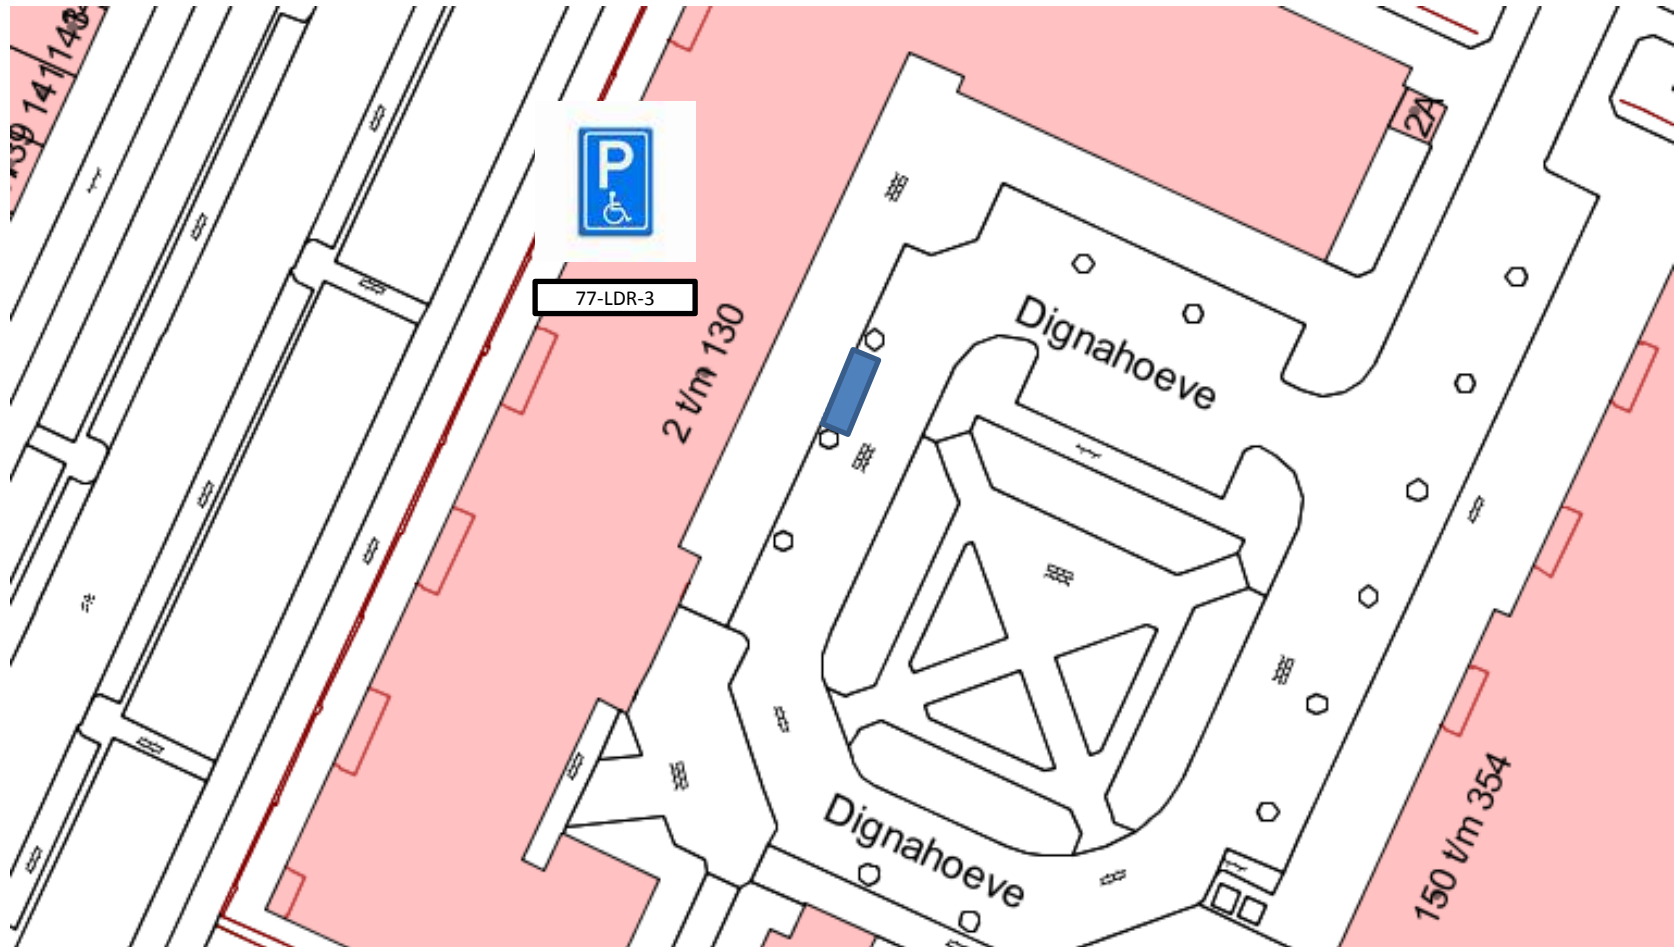

Tekeningnummer R&B-V-2016-6

